



COMUNE DI ORBETELLO

(PROVINCIA DI GROSSETO)

PROGETTO COMMISSIONATO DALL'AMINISTRAZIONE COMUNALE

LAVORI DI MANUTENZIONE STRAORDINARIA E RISANAMENTO CONSERVATIVO DEL FABBRICATO DI VIA ALDI N.5, SEDE DELLA A.S.D. CIRCOLO BOCCIOFILO DI ALBINIA

PROGETTO DEFINITIVO - ESECUTIVO
2° STRALCIO FUNZIONALE

TAV.

1

PIANTA, SEZIONI E PROSPETTO STATO PRESISTENTE

SCALA: 1:100


IL PROGETTISTA:

Dott. Ing. Egidi Oreste
Via Berlinguer, 1 int. 24 - 58011 Capalbio Scalo (GR)
C.F. : GDE RST 55T12 GO88R



Data: Novembre 2018


Prospetto Lato Via Aldi Scala 1:100

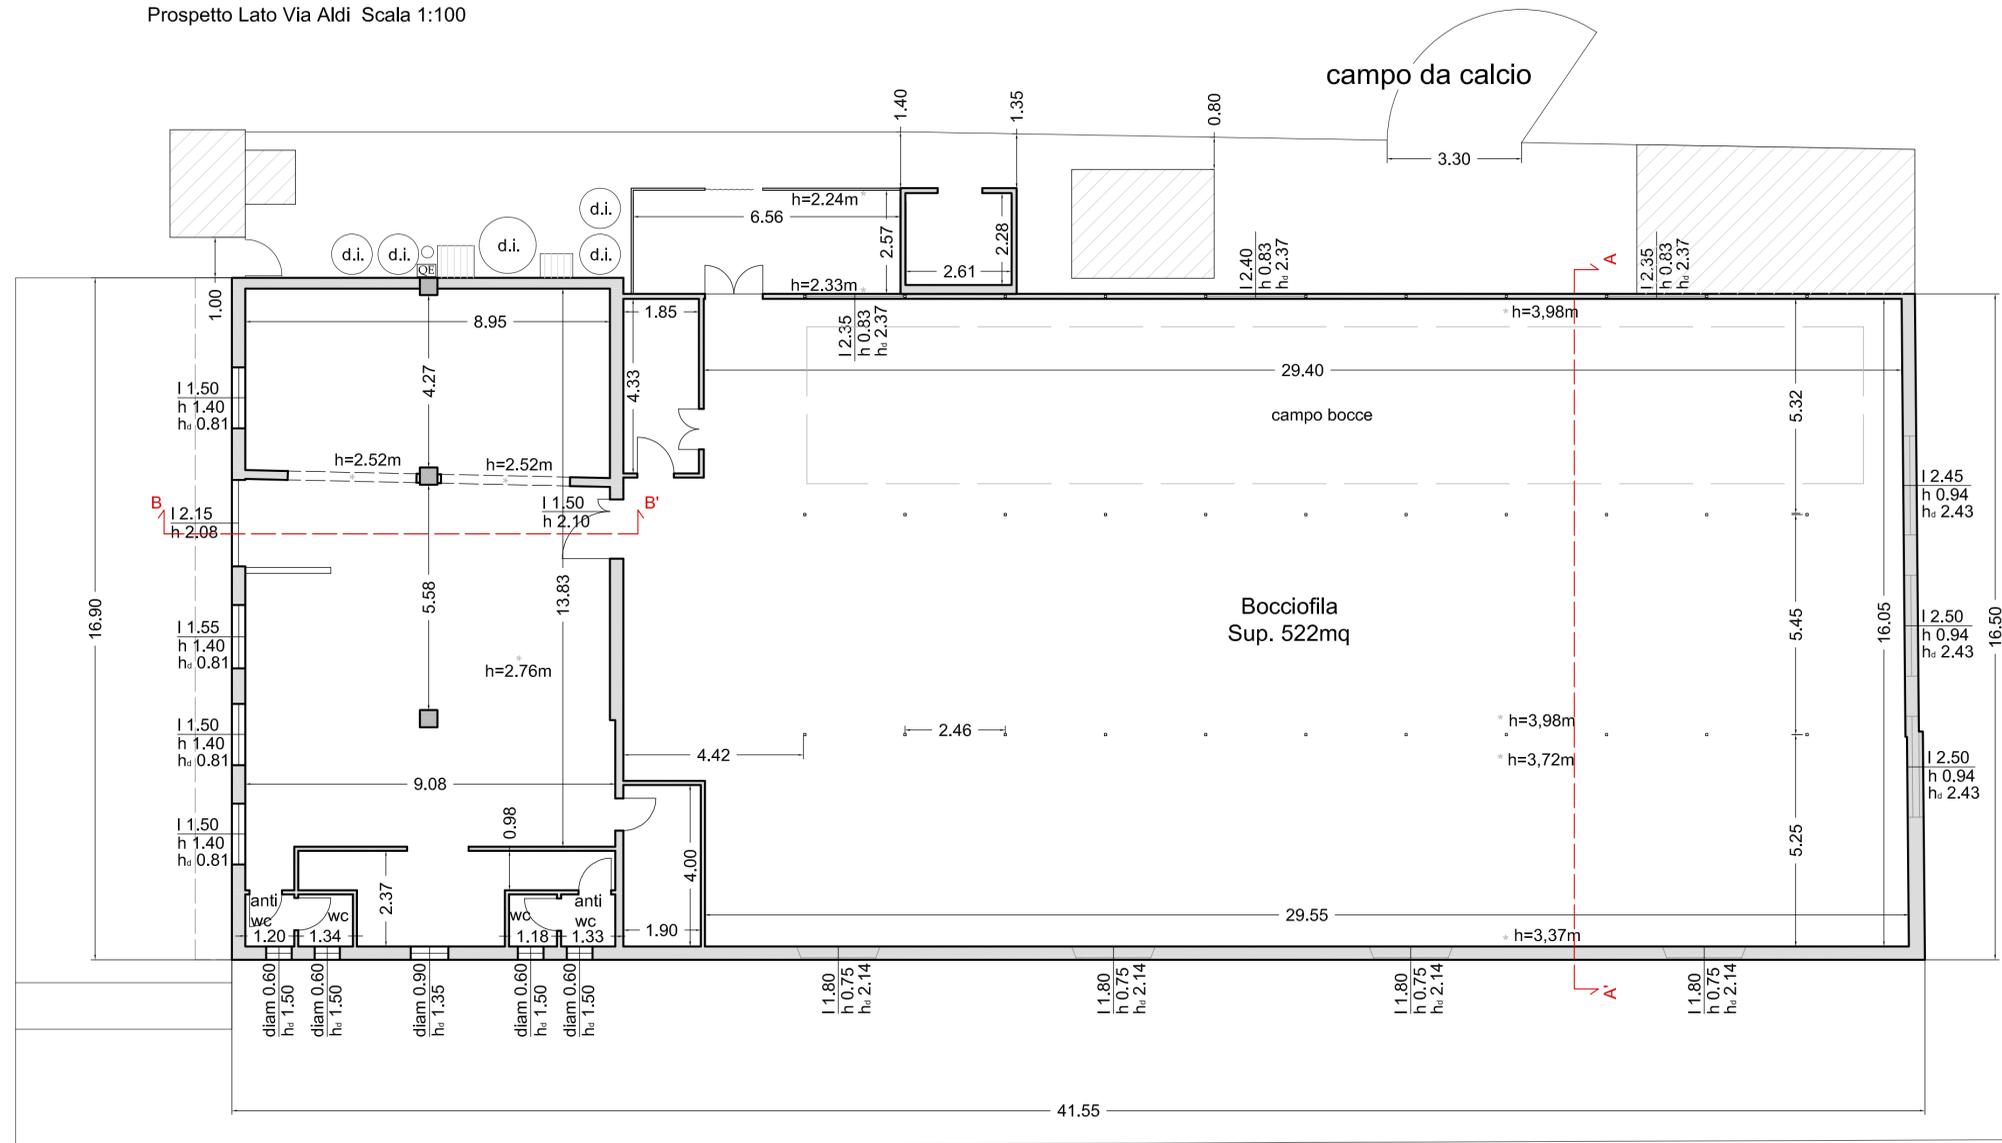


Pianta Scala 1:100



Vista Lato Via Aldi - Stato Attuale

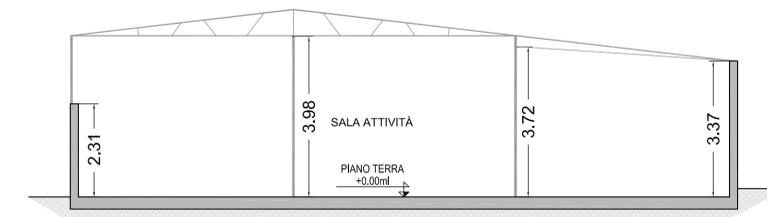

Sezione A-A' Scala 1:100

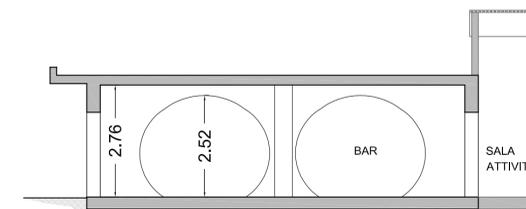

Sezione B-B' Scala 1:100