



COMUNE DI BIBBIENA

PROVINCIA DI AREZZO

**PLANIMETRIE E SEZIONI
STATO MODIFICATO**

VISTO:

PROGETTISTA:

ing. Guido Rossi

DIR. LAVORI:

Ing. Guido Rossi

LOCALITA':

Bibbiena

DATA:

10 giugno 2018

**PROGETTO DI FATTIBILITA' TECNICO- ECONOMICA:
LAVORI DI MESSA IN SICUREZZA SISMICA
DELL' EDIFICIO DI PROPRIETA' COMUNALE
ADIBITO A BIBLIOTECA**

3






controventamento metallico
crociere solai a soffitto



rifacimento pavimentazione e
solatta con pannelli strutt e termici



catena

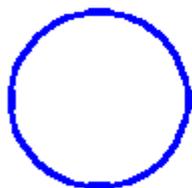


ricucitura pareti




consolidamento rete e coibentaz e
infissi


PIANO TERRA

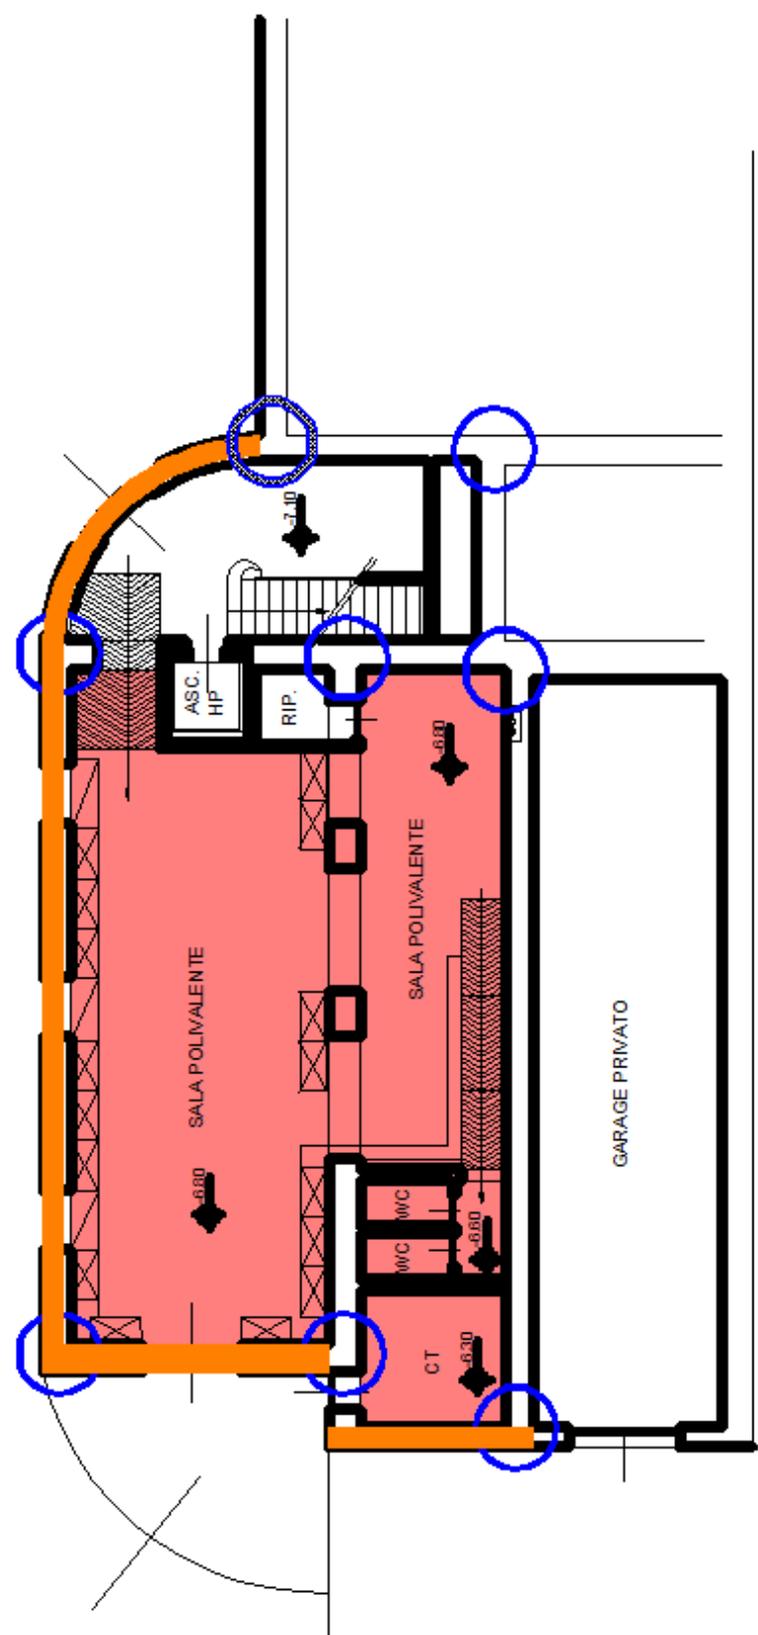

PIANO PRIMO

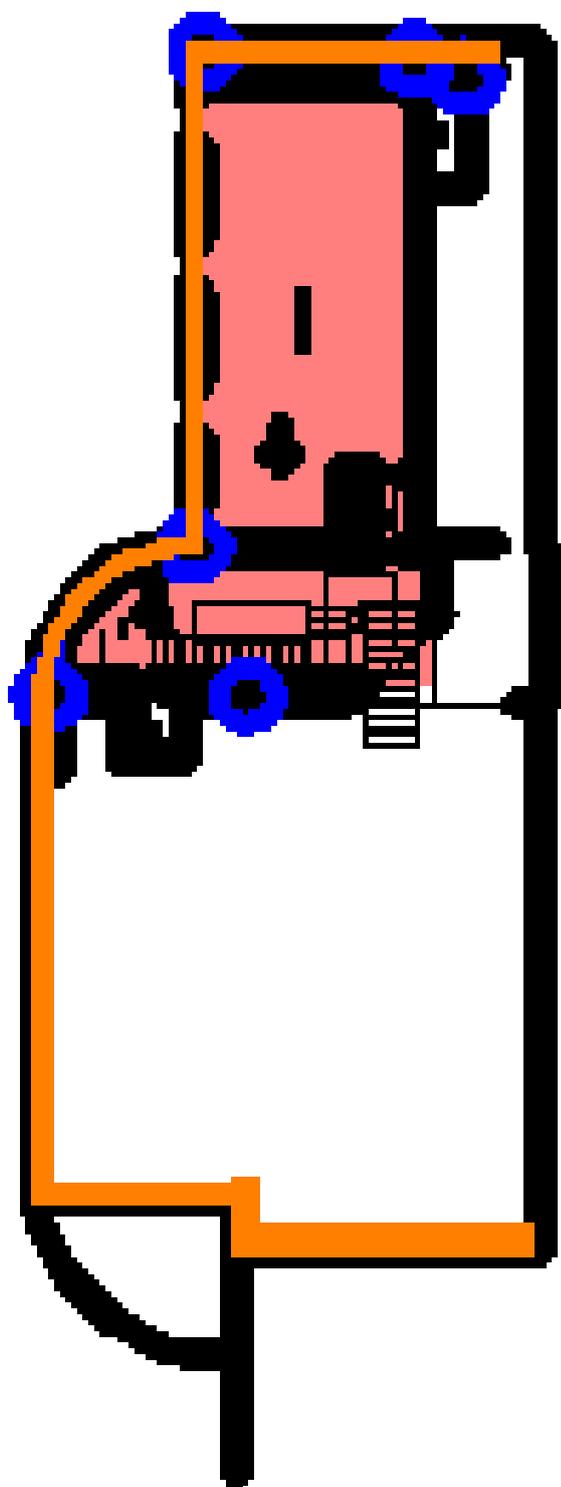

PIANO SECONDO

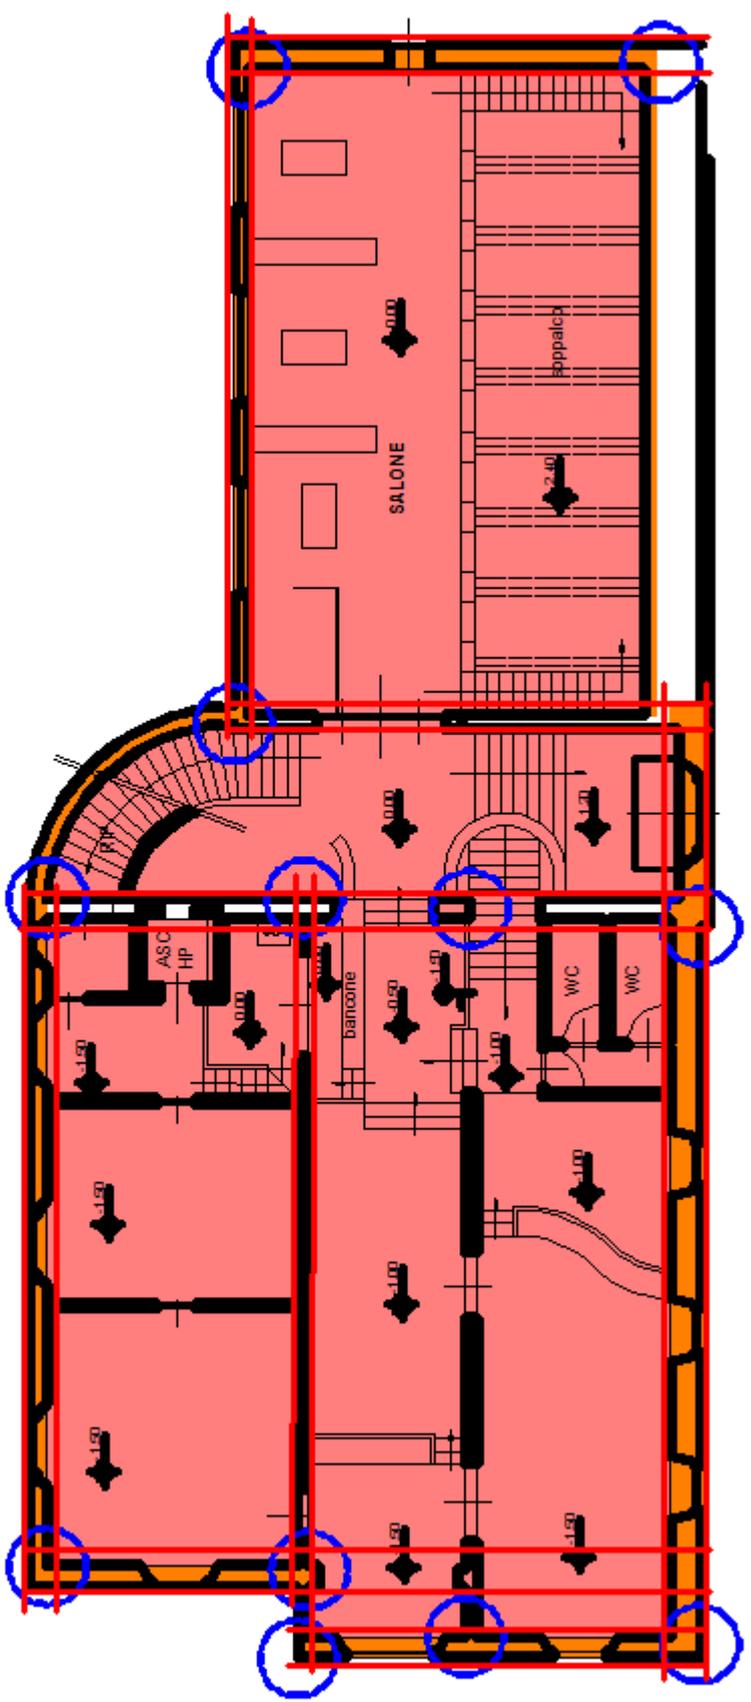

PIANO TERZO

