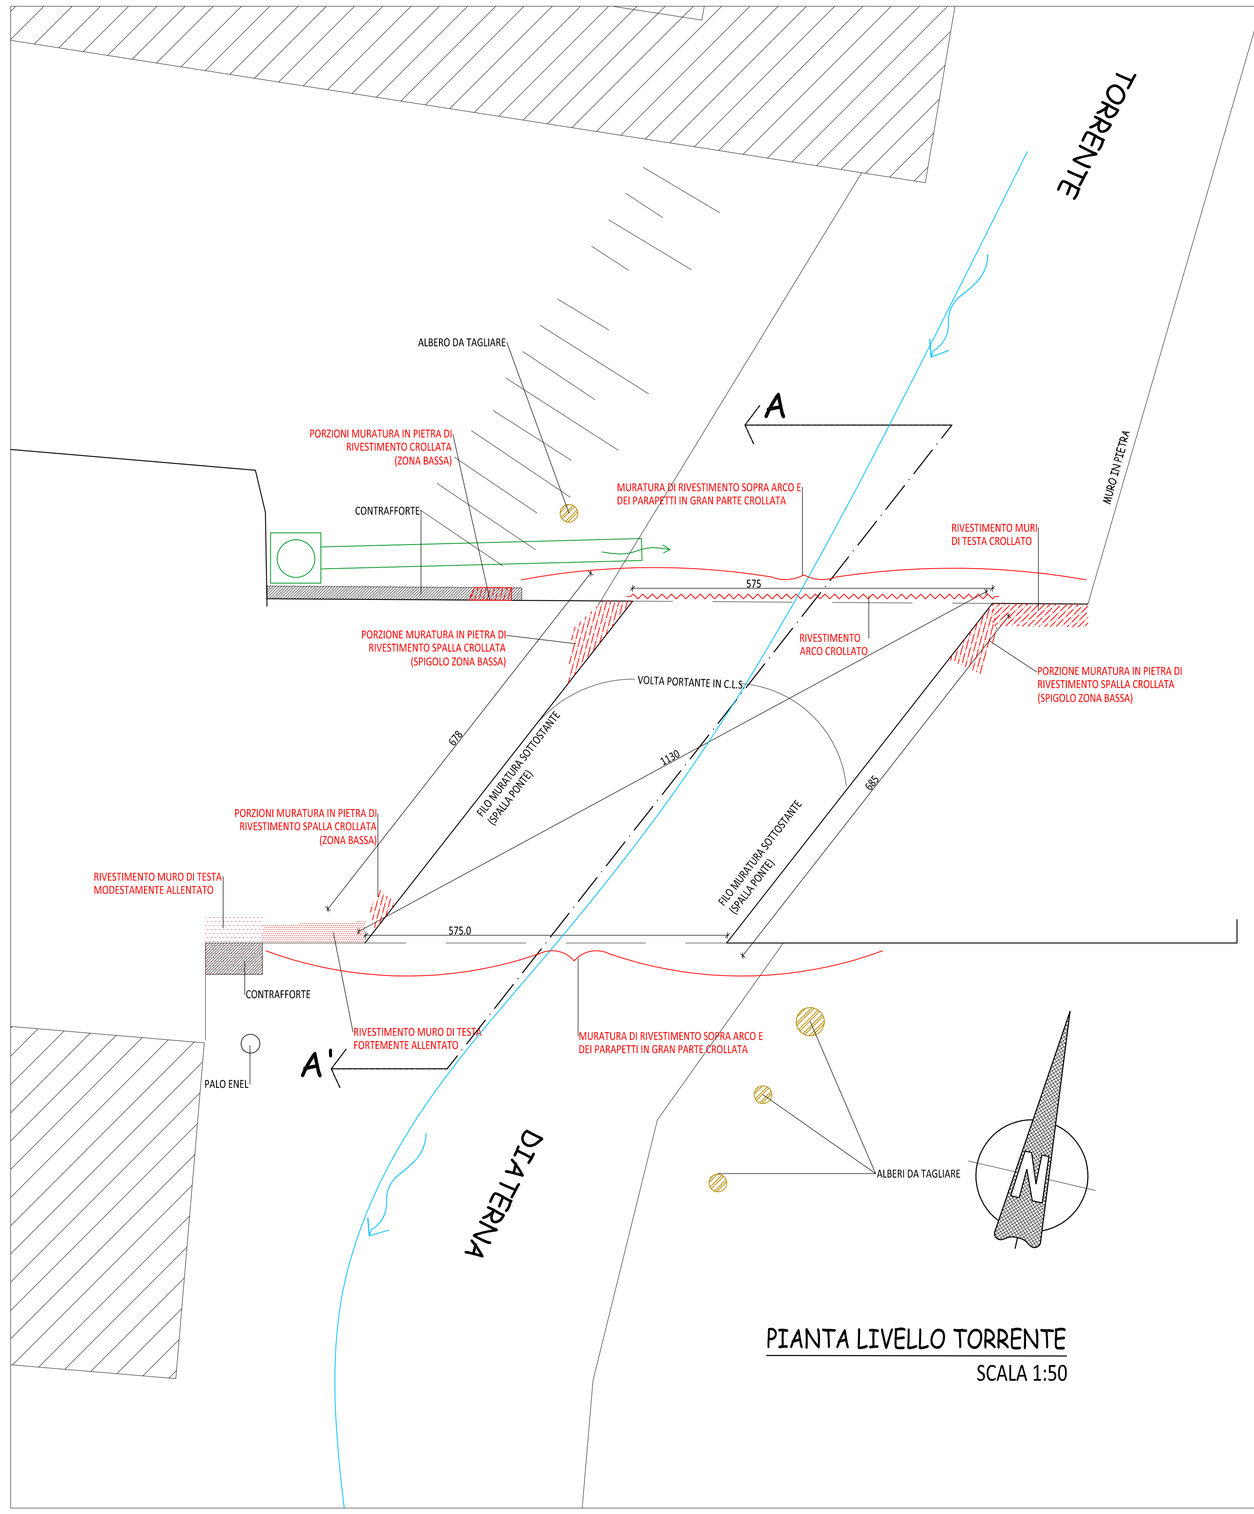

PIANTA LIVELLO TORRENTE

SCALA 1:50

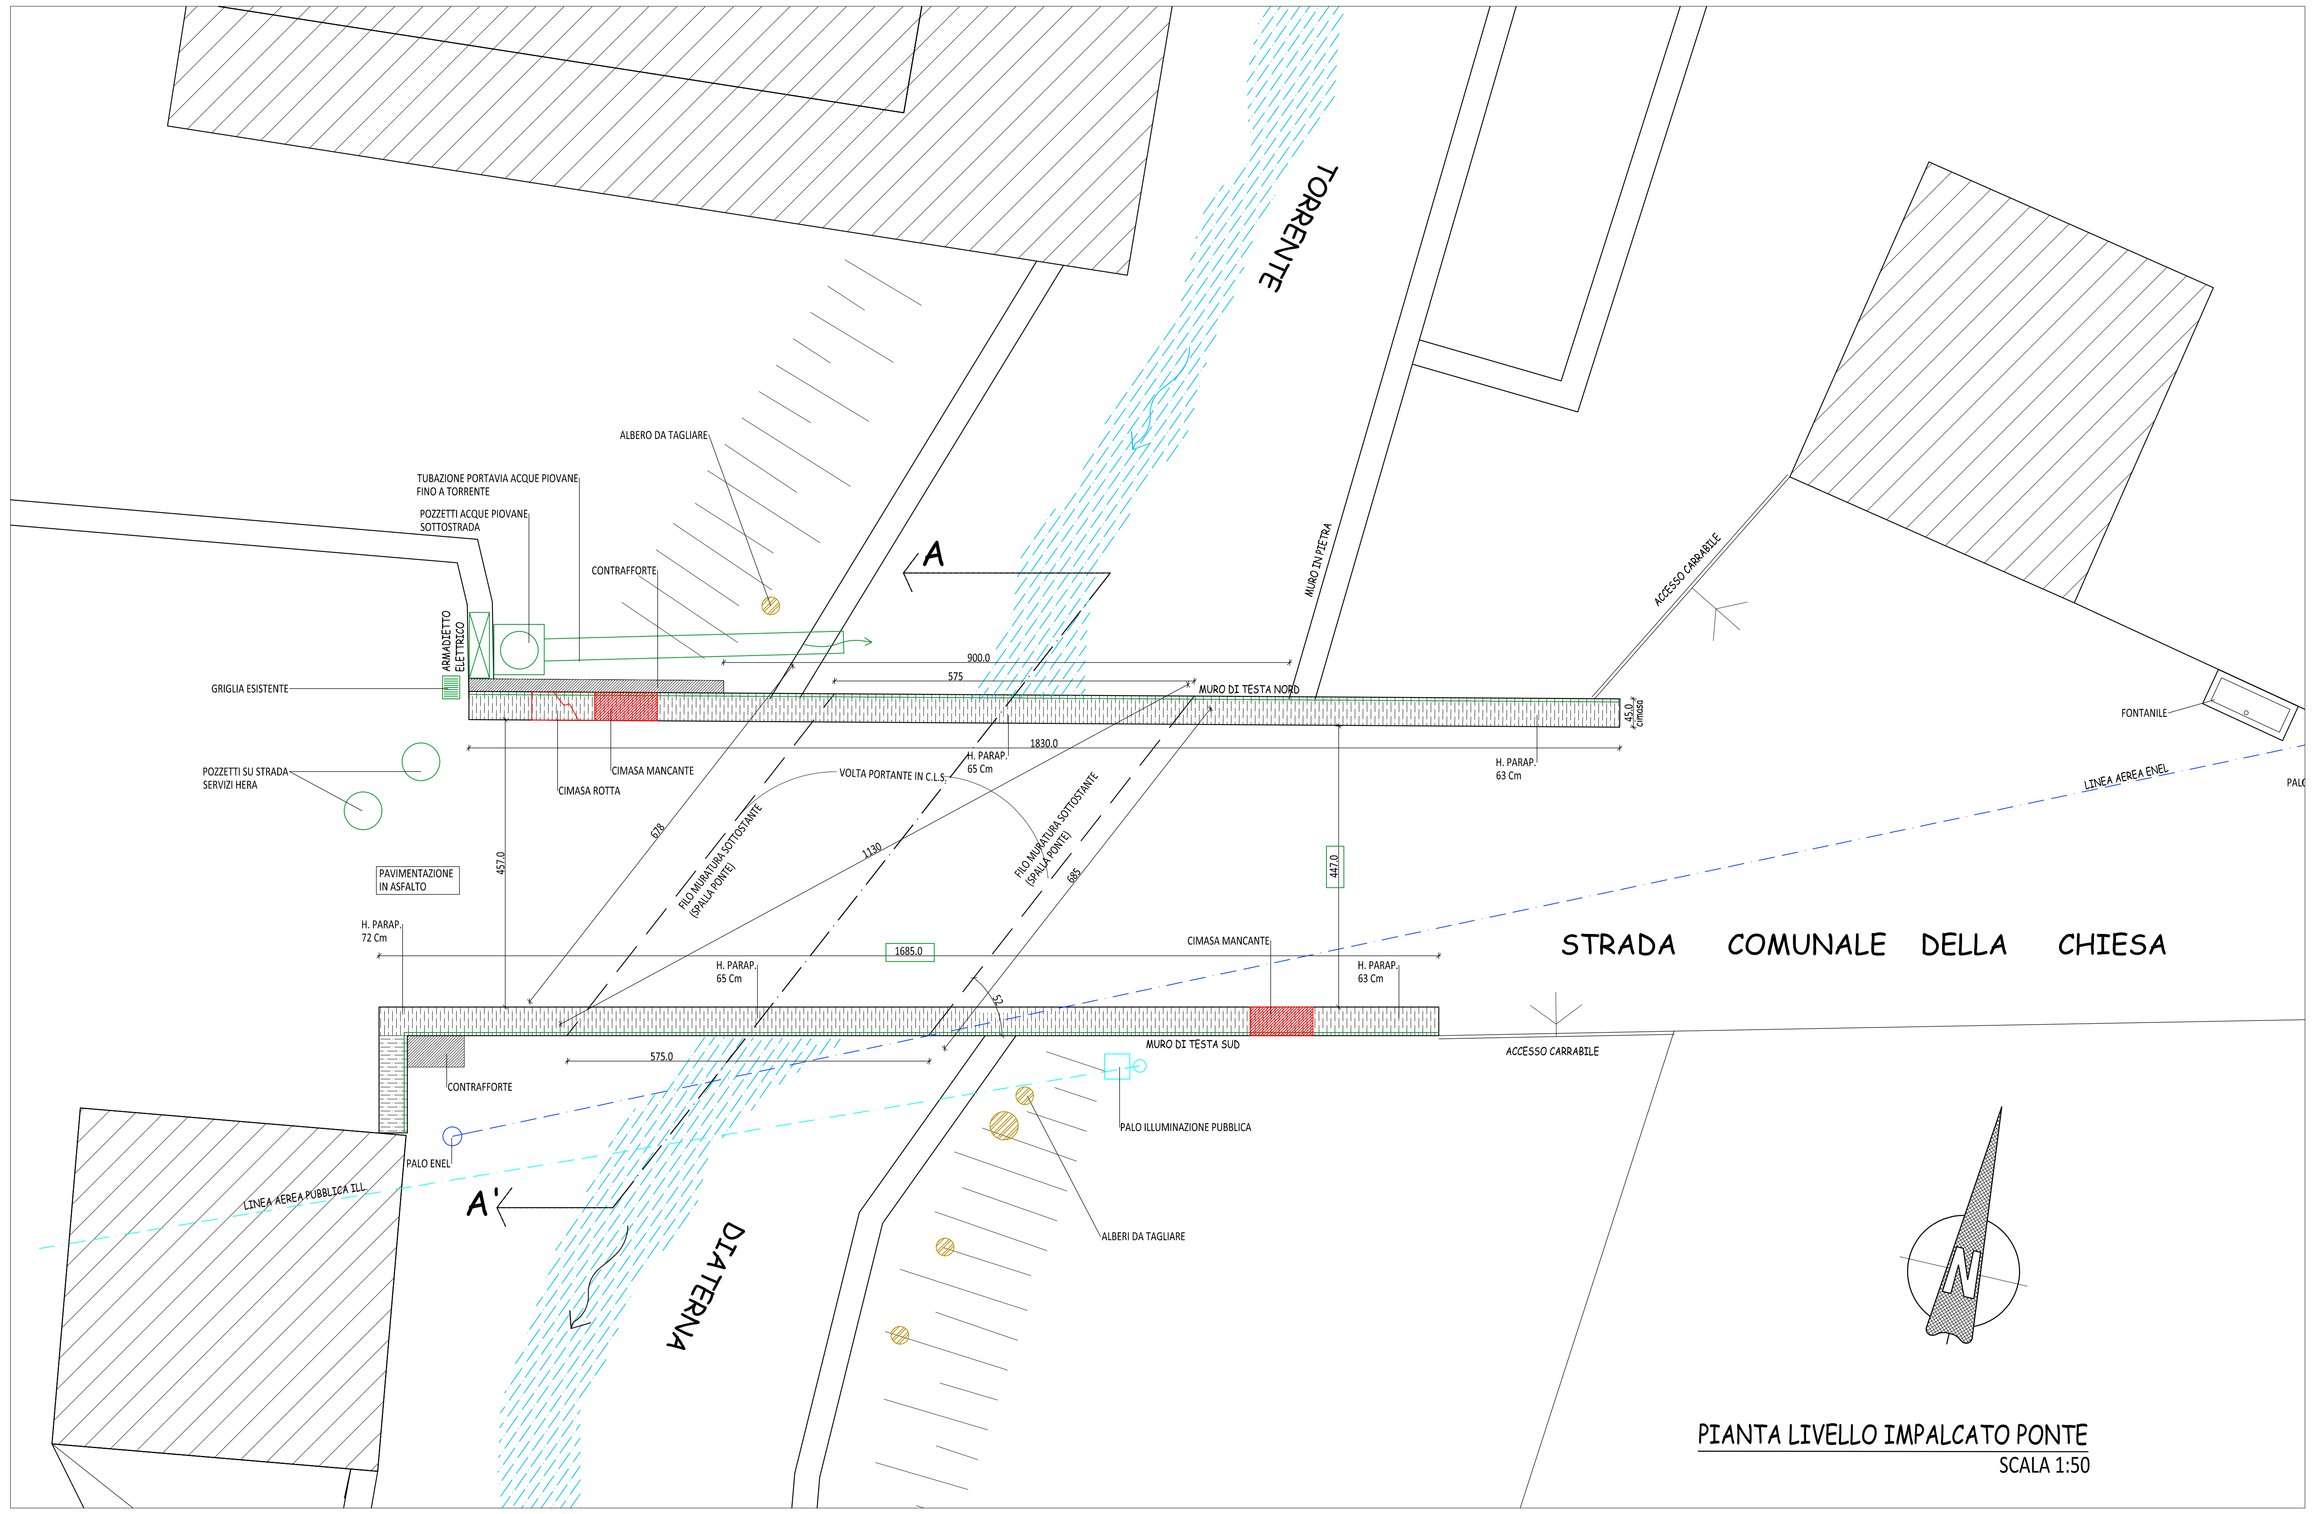

PIANTA LIVELLO IMPALCATO PONTE

SCALA 1:50

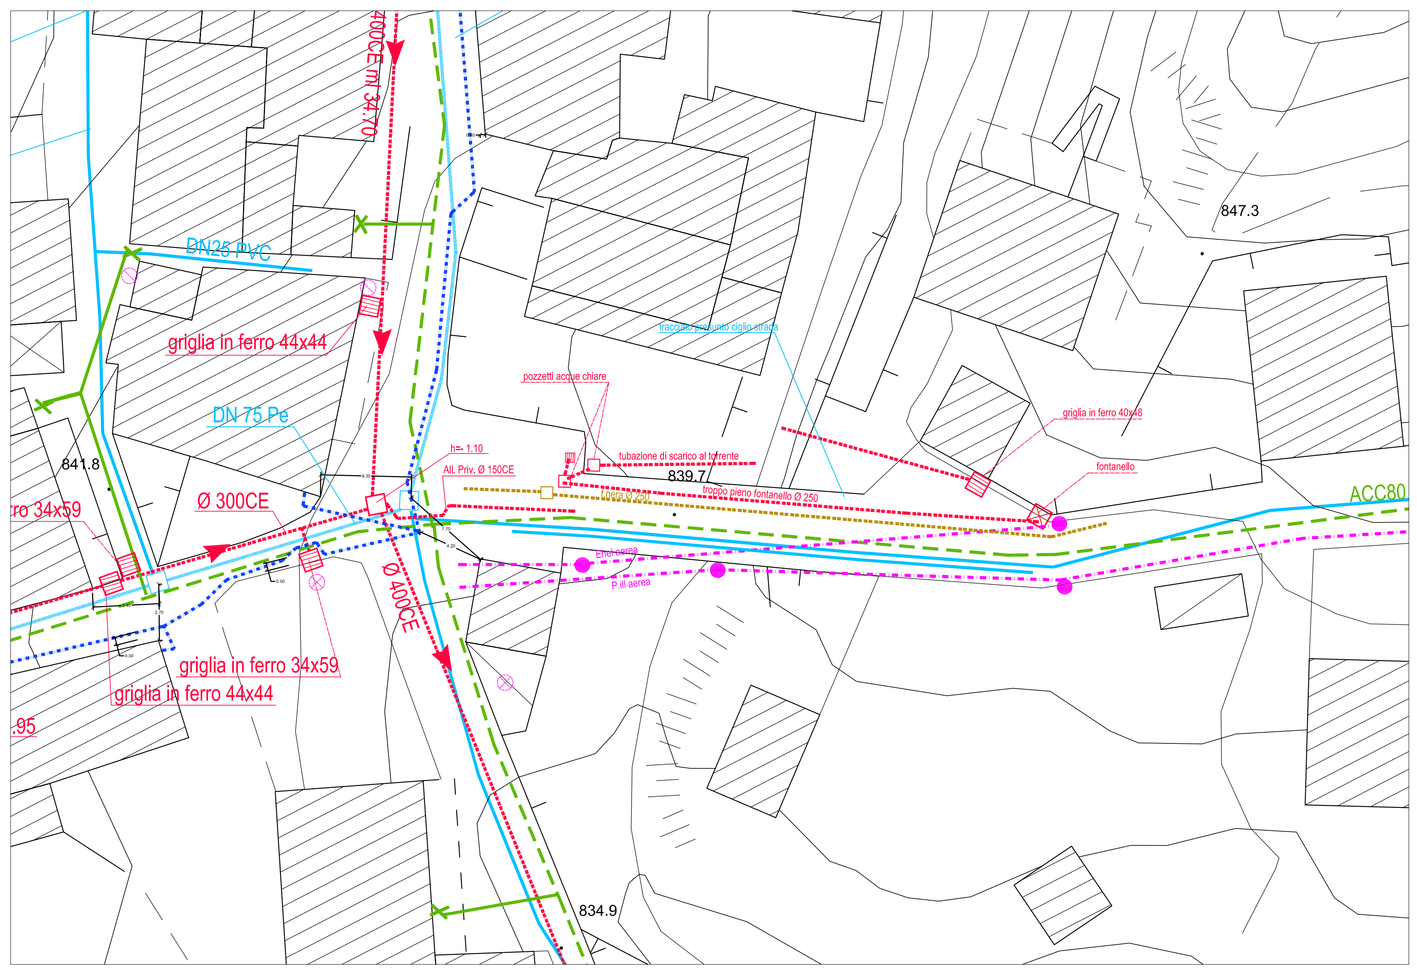

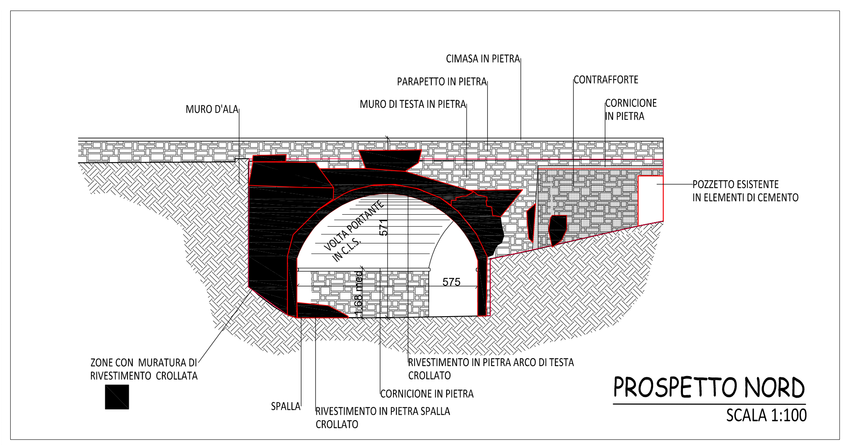

PROSPETTO NORD

SCALA 1:100

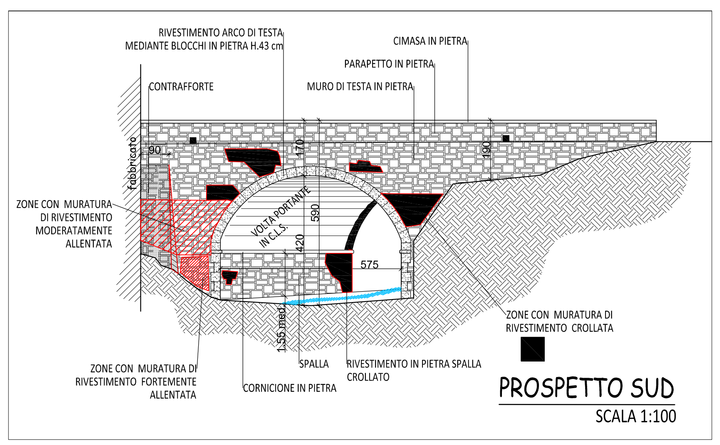

PROSPETTO SUD

SCALA 1:100

LEGENDA

- rete gas addutrice MEDIA PRESSIONE (12 BAR)
- rete gas addutrice BASSA PRESSIONE (200 MBAR)
- allacciamenti cabine utenza BASSA PRESSIONE
- cabine utenza
- fognatura bianca diam. variabile
- fognatura nere diam. variabile
- griglia in ferro e/o in ghisa
- pozzetto fognatura bianca
- pozzetto fognatura nera
- Acquedotto diam. variabile
- allacciamenti acquedotto
- pozzetto e/o contatore
- Linee enel / pubblica illuminazione
- Pali Enel/pubblica illuminazione

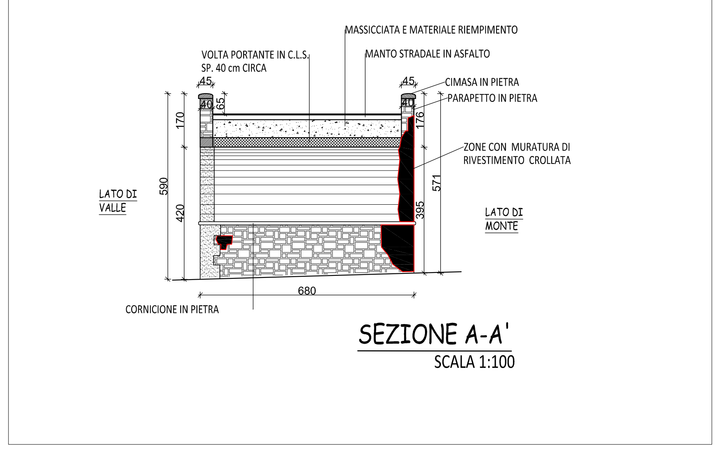

SEZIONE A-A'

SCALA 1:100

Dott. Ing. Daniele LAPI
via P.Nenni n°13, Sieci Pontassieve (FI) tel. e fax 055/8328513

Il Progettista
- Ing. Daniele Lapi

Il R.U.P.
- Ing. Paolo Del Zanna

COMUNE DI FIRENZUOLA

PONTE LOCALITA' PIETRAMALA, via Pietramala Chiesa

COMMITTENTE : COMUNE DI FIRENZUOLA

PARTE D'OPERA :
- ■ STRUTTURE
- □ ARCHITETTONICO

□ Prog. PRELIMINARE
□ Prog. DEFINITIVO
■ Prog. ESECUTIVO

PROGETTO ESECUTIVO

CONSOLIDAMENTO DEL PONTE STRADALE SUL TORRENTE DIATERNA IN VIA PIETRAMALA CHIESA

OGGETTO : PLANIMETRIE, PROSPETTI, SEZIONI E RILIEVO SOTTOSERVIZI - STATO ATTUALE

TIPOLOGIA MATERIALI

CLS. Fondazioni	CLS. elev. pareti	CLS. elev. travi	Acciaio per getti	Acciaio da carpenteria	Saldature	Bullonature	Malte cementizie	Resine	Legname	Murature
C 25/30	C 25/30		B 450C	S 275	min 2° cl	cl. 8.8		fino epossidico bicomponente		mattoni sodi

TUTTE LE MISURE DOVRANNO ESSERE VERIFICATE IN CORSO D'OPERA CON IL PROGETTO ARCHITETTONICO

PROGETTO	data	revisione	data
PRELIMINARE			
DEFINITIVO	Maggio 2018		
ESECUTIVO	Settembre 2018		

COLLABORATORI: Geom. Francesco Battista

LICENZE per i programmi calcolo strutturale : MODEST cod. 5034 / XFINEST cod. 2598
MASTERSAP cod. 35782-35783-35784.
LICENZE per il programma di disegno: AUTOCAD (640-00877176/041 ; 18101989) (345-75988333)

Questo documento appartiene allo studio tecnico Ing. Lapi ed è protetto a termine di legge . E' vietata la riproduzione anche parziale senza esplicita autorizzazione scritta, i trasgressori saranno perseguiti per legge

elab n. 4

TAVOLA N°

1

SCALA 1:100 - 1:50