PIANTA SOTTOSERVIZI LIVELLO IMPALCATO PONTE

SCALA 1:50

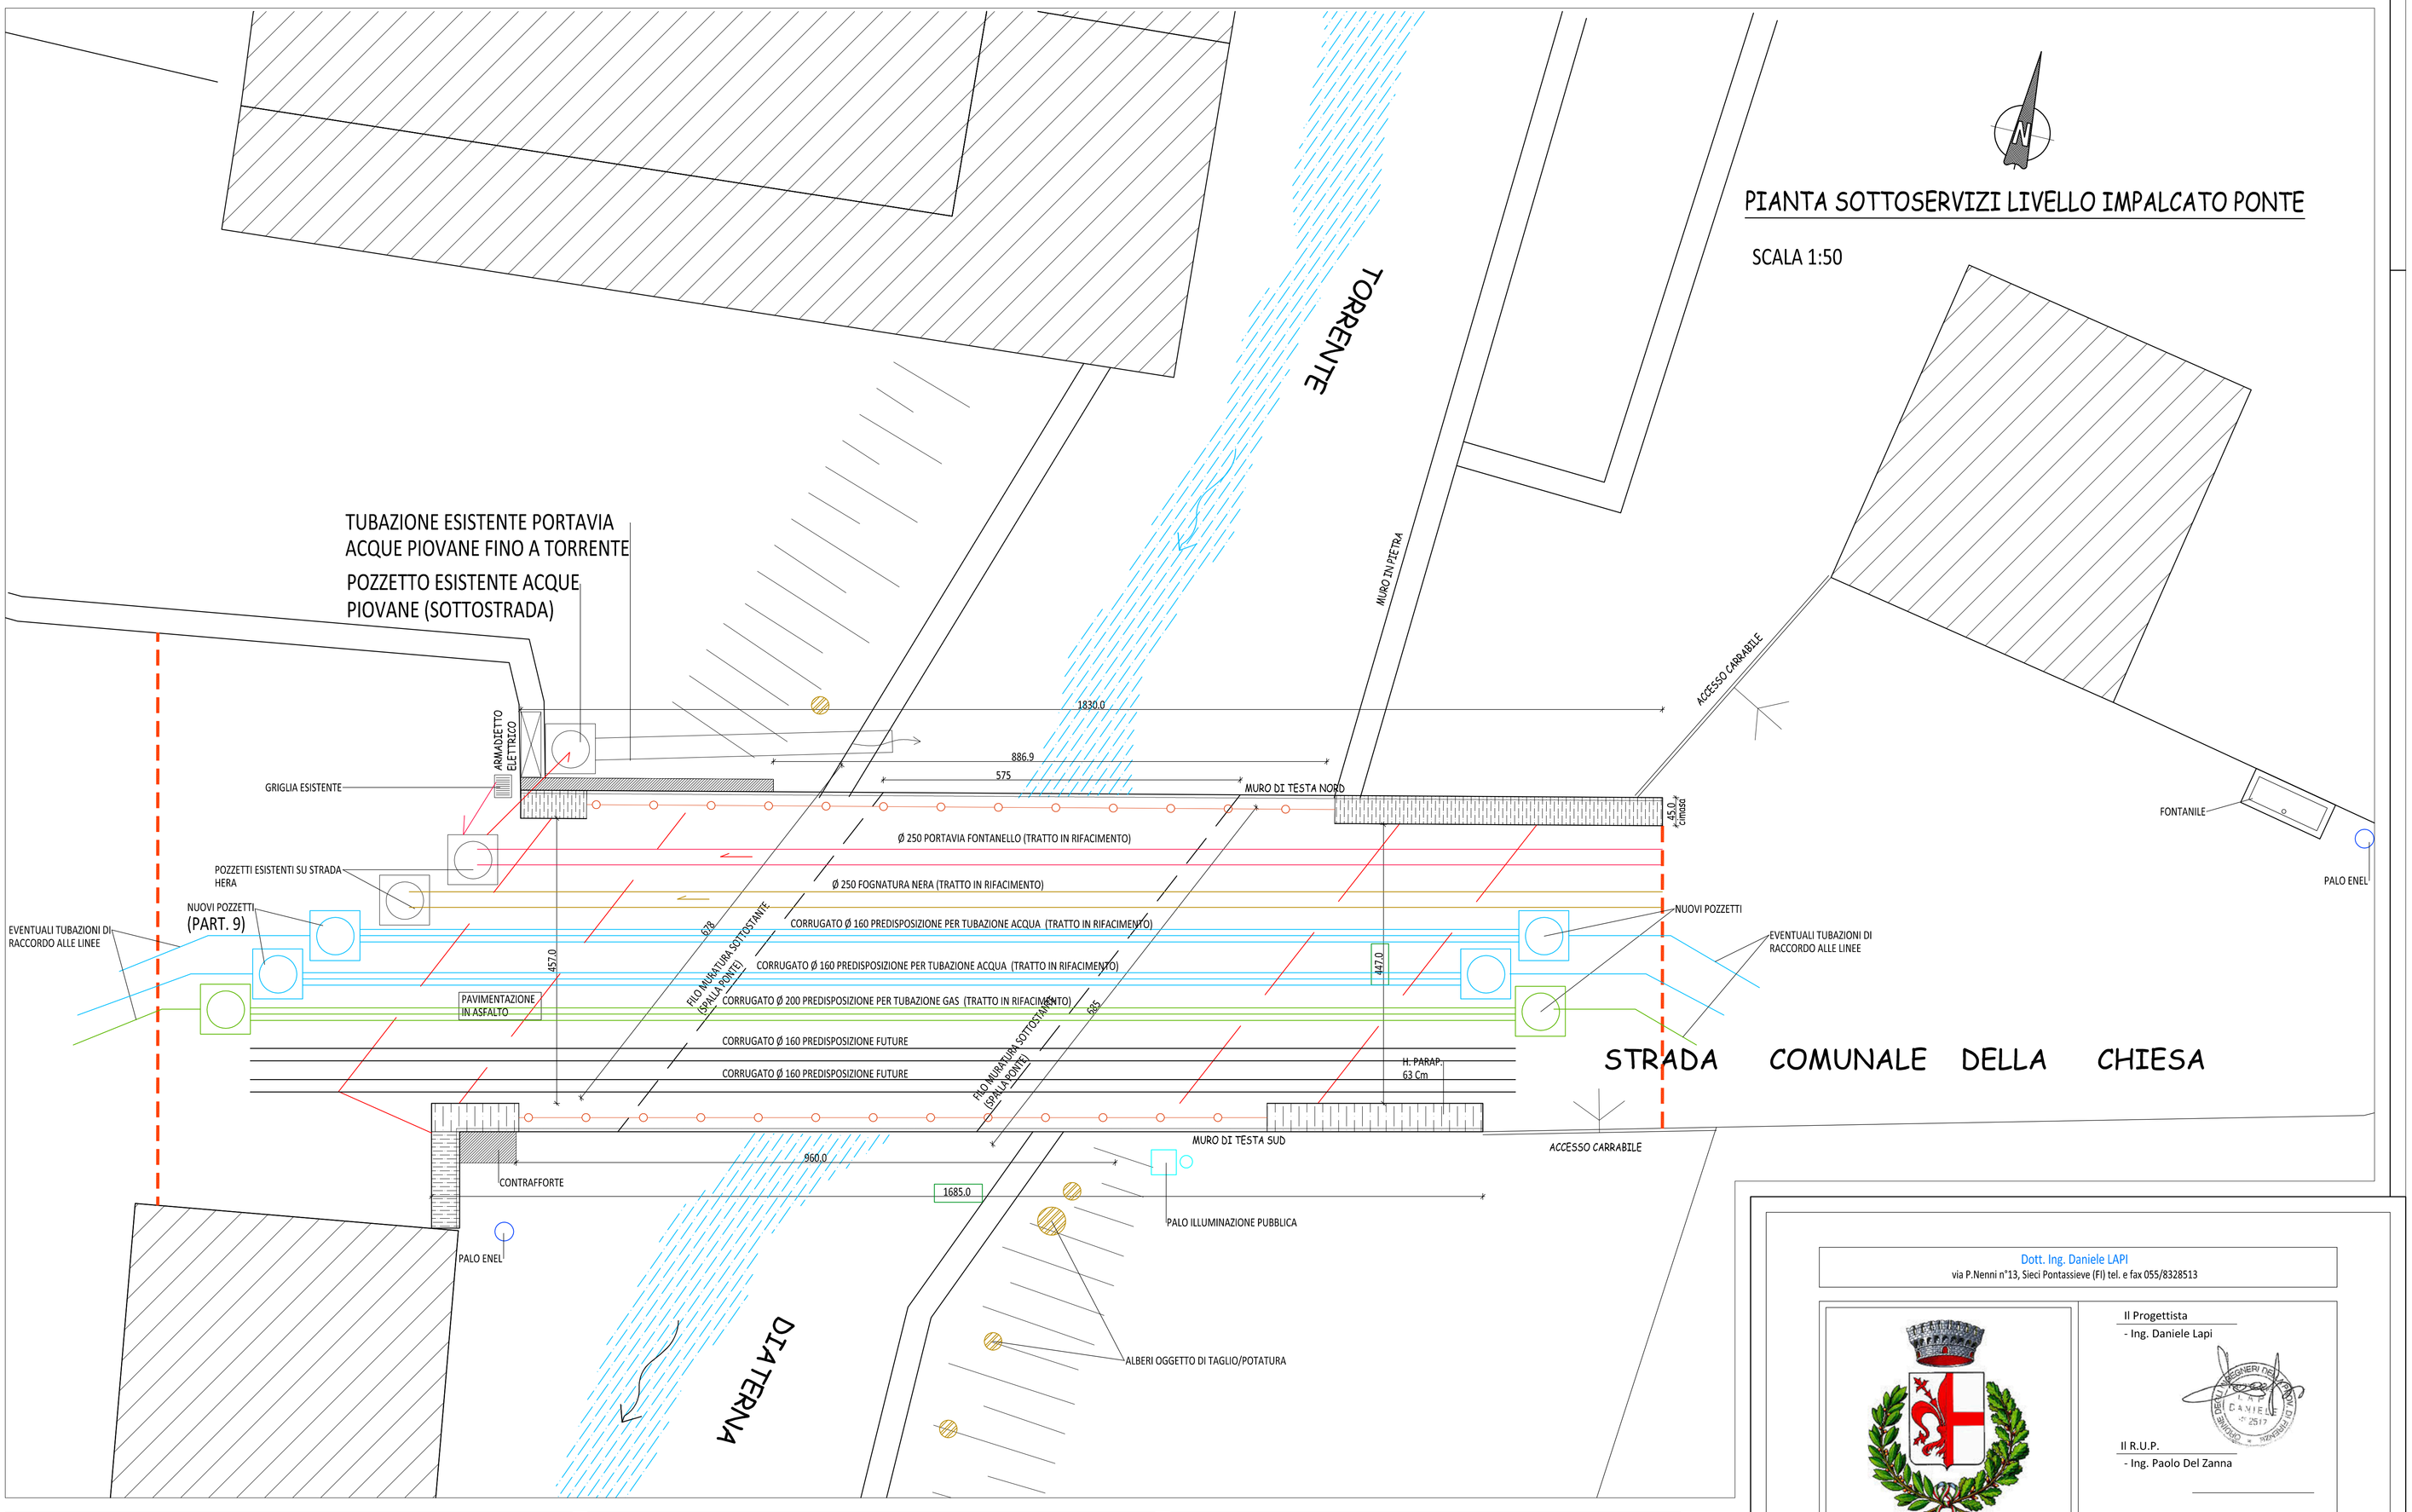

FASE 1-2

SCALA 1:100

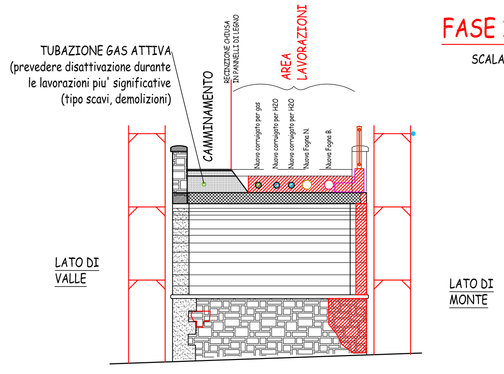

FASE 1 :
-REALIZZAZIONE PONTEGGI
-REALIZZAZIONE BYPASS ACQUEDOTTO E FOGNATURE
-RIMOZIONE PARAPETTO E MURO DI TESTA LATO NORD
-RIMOZIONE RIEMPIMENTI VOLTA MANTENENDO CAMMINAMENTO MINIMO 120 cm LATO SUD
-REALIZZAZIONE CONSOLIDAMENTI MURI DI TESTA E SCUCI CUCI SU MURATURE LATO NORD
-REALIZZAZIONE PARETE CONTENIMENTO RIEMPIMENTI LATO NORD
-REALIZZAZIONE CANALIZZAZIONI IMPIANTI (FOGNE, CORRUGATI PER ACQUA E GAS)
-REALIZZAZIONE RIEMPIMENTI FINO A MASSICCIATA COMPRESA
-INSERIMENTO PARAPETTO

FASE 2 :
-REALIZZAZIONE RETE GAS E ACQUEDOTTO

FASE 3

SCALA 1:100

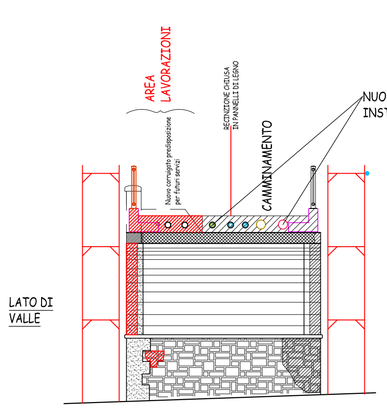

FASE 3 :
-RIMOZIONE PARAPETTO E MURO DI TESTA LATO SUD
-RIMOZIONE RIEMPIMENTI VOLTA MANTENENDO SULLA RESTANTE PARTE (EX-CAMMINAMENTO)
-REALIZZAZIONE CONSOLIDAMENTI MURI DI TESTA E SCUCI CUCI SU MURATURE LATO SUD
-REALIZZAZIONE PARETE CONTENIMENTO RIEMPIMENTI LATO SUD
-COMPLETAMENTO RIEMPIMENTI SULLA RESTANTE PARTE FINO A MASSICCIATA COMPRESA
-INSERIEMNTO PARAPETTO

FASE 4

SCALA 1:100

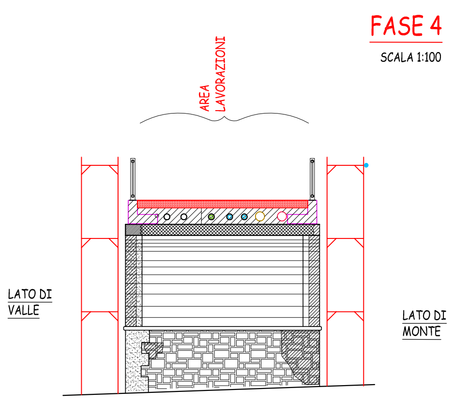

FASE 3 :
-COMPLETAMENTO RIVESTIMENTO MURI
-REALIZZAZIONE PAVIMENTAZIONE STRADALE PREVEDENDO MOMENTANEE CHIUSURE

Dott. Ing. Daniele LAPI
via P.Nenni n°13, Sieci Pontassieve (FI) tel. e fax 055/8328513

Il Progettista
- Ing. Daniele Lapi

Il R.U.P.
- Ing. Paolo Del Zanna

COMUNE DI FIRENZUOLA

PONTE LOCALITA' PIETRAMALA, via Pietramala Chiesa

COMMITTENTE : COMUNE DI FIRENZUOLA

PARTE D'OPERA :
■ STRUTTURE
☐ ARCHITETTONICO

☐ Prog. PRELIMINARE
☐ Prog. DEFINITIVO
■ Prog. ESECUTIVO

PROGETTO ESECUTIVO

CONSOLIDAMENTO DEL PONTE STRADALE SUL TORRENTE DIATERNA IN VIA PIETRAMALA CHIESA

OGGETTO : PLANIMETRIA SOTTOSERVIZI STATO DI PROGETTO STUDIO FASI LAVORAZIONI

TIPOLOGIA MATERIALI

CLS. Fondazioni	CLS. elev. pareti	CLS. elev. travi	Acciaio per gettI	Acciaio da carpenteria	Saldature	Bullonature	Malte cementizie	Resine	Legname	Murature
C 25/30	C 25/30		B 450C	S 275	min 2^ cl	cl. 8.8		tipo epossidico bicomponente		mattoni sodi

TUTTE LE MISURE DOVRANNO ESSERE VERIFICATE IN CORSO D'OPERA CON IL PROGETTO ARCHITETTONICO

PROGETTO	data	revisione	data
PRELIMINARE			
DEFINITIVO	Maggio 2018		
ESECUTIVO	Settembre 2018		

COLLABORATORI: Geom. Francesco Battista

LICENZE per i programmi calcolo strutturale : MODEST cod. 5034 / XFINEST cod .29W MASTERSAP cod. 35782-35783-35784.
LICENZE per il programma di disegno: AUTOCAD (640-00877176/341 ; 18101989) (345-75988313)

Questo documento appartiene allo studio tecnico Ing. Lapi ed è protetto a termine di legge . E' vietata la riproduzione anche parziale senza esplicita autorizzazione scritta, i trasgressori saranno perseguiti per legge

elab n. 6

TAVOLA N° 3

SCALA 1:50 - 1:100 - 1:50