



PART 1
INSERIMENTO INGHISSAGGI SU MURATURA
ESISTENTE

scala 1:20

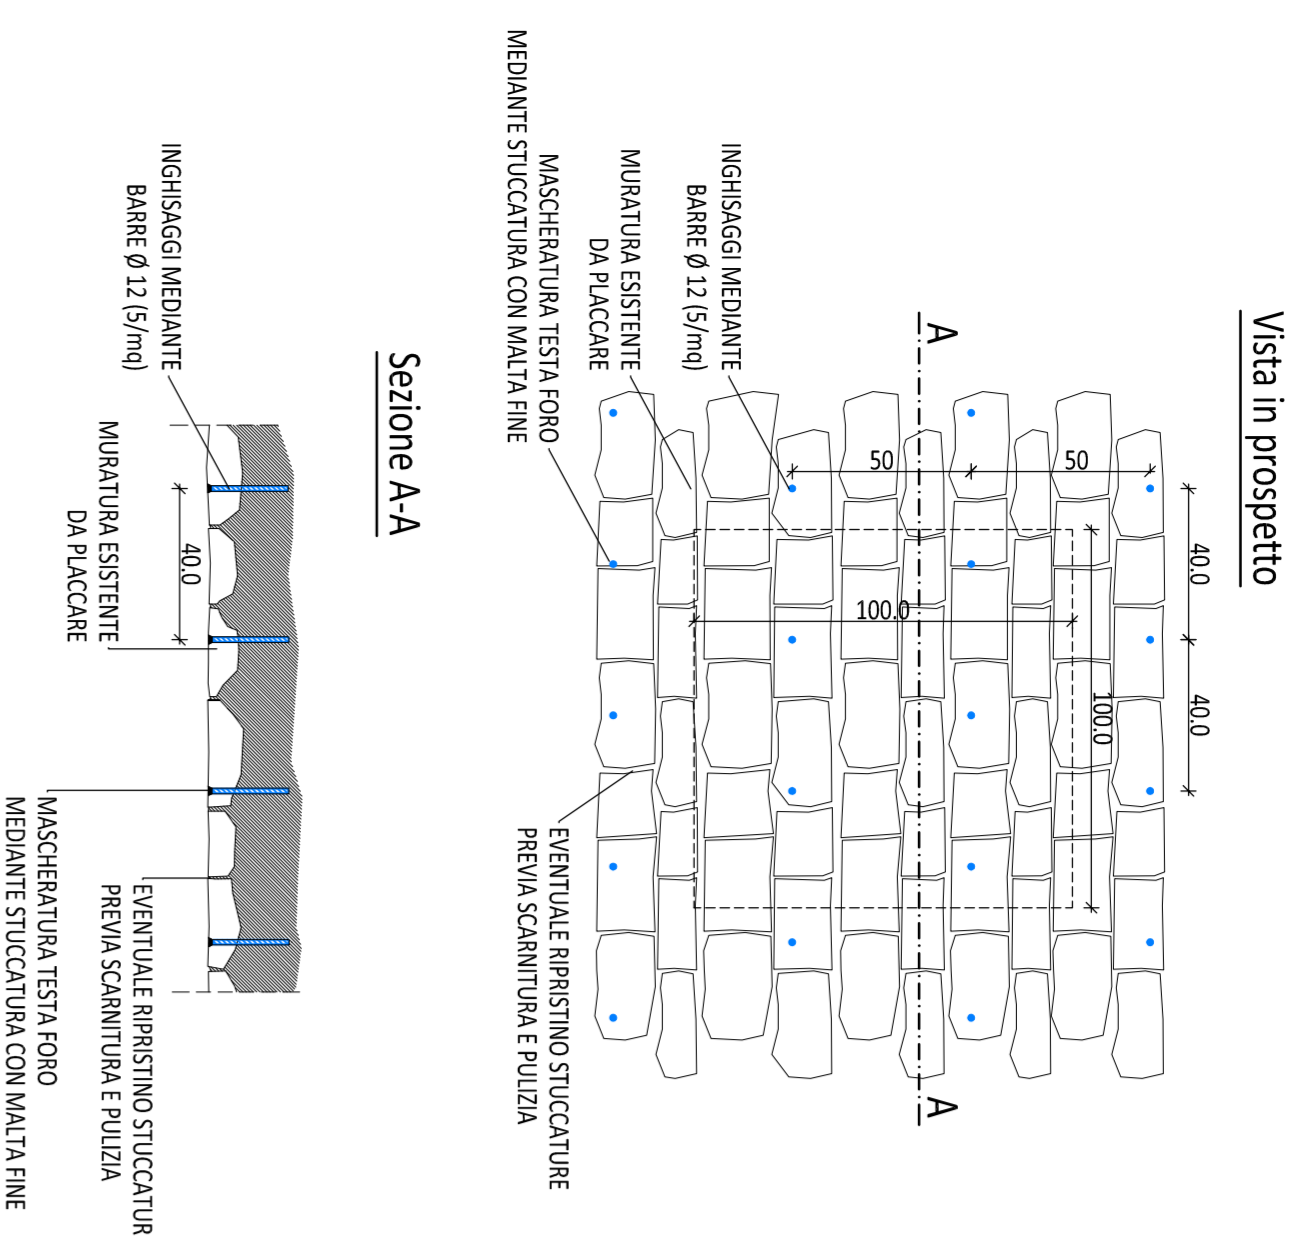

PART 2
DETTAGLIO CONSOLIDAMENTO MURATURA SPALLA MEDIANTE INIEZIONI

scala 1:20

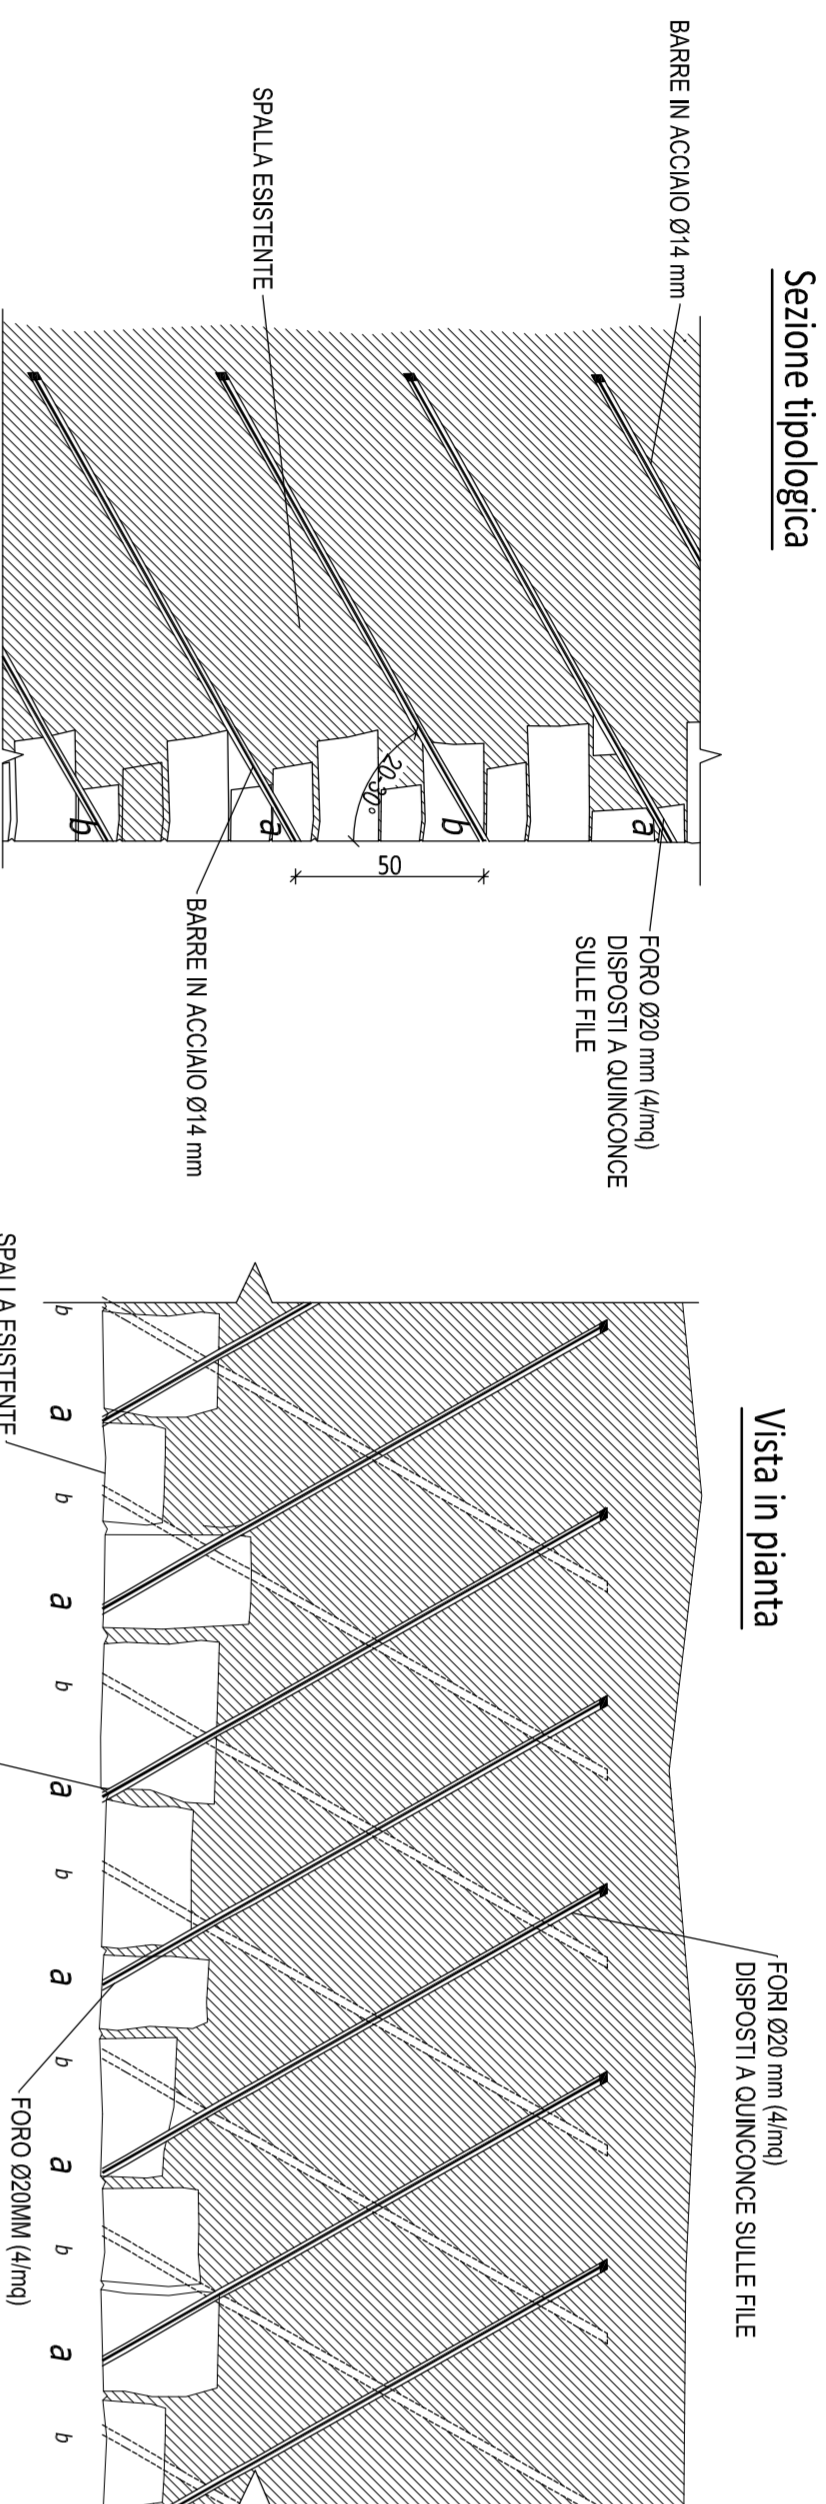


MODALITÀ DI ESECUZIONE:

- 1) Perforazione della muratura Ø20 (L min 120 cm) per alloggiamento barre in acciaio mediante corchire e rotazione.
- 2) Lavaggio dei perfori con acqua ammessa a modesta pressione fino a saturazione.
- 3) Iniezione della malta di cemento.
- 4) Sigillatura delle teste dei fori e predisposizione comole.
- 5) Iniezioni a pressione controllata di malta inietta.

Le barre in acciaio dovranno essere opportunamente inclinate e sovrapposte, senza soluzioni di continuità.


PART 5
CORROI PORTAPARAPETTO

scala 1:20

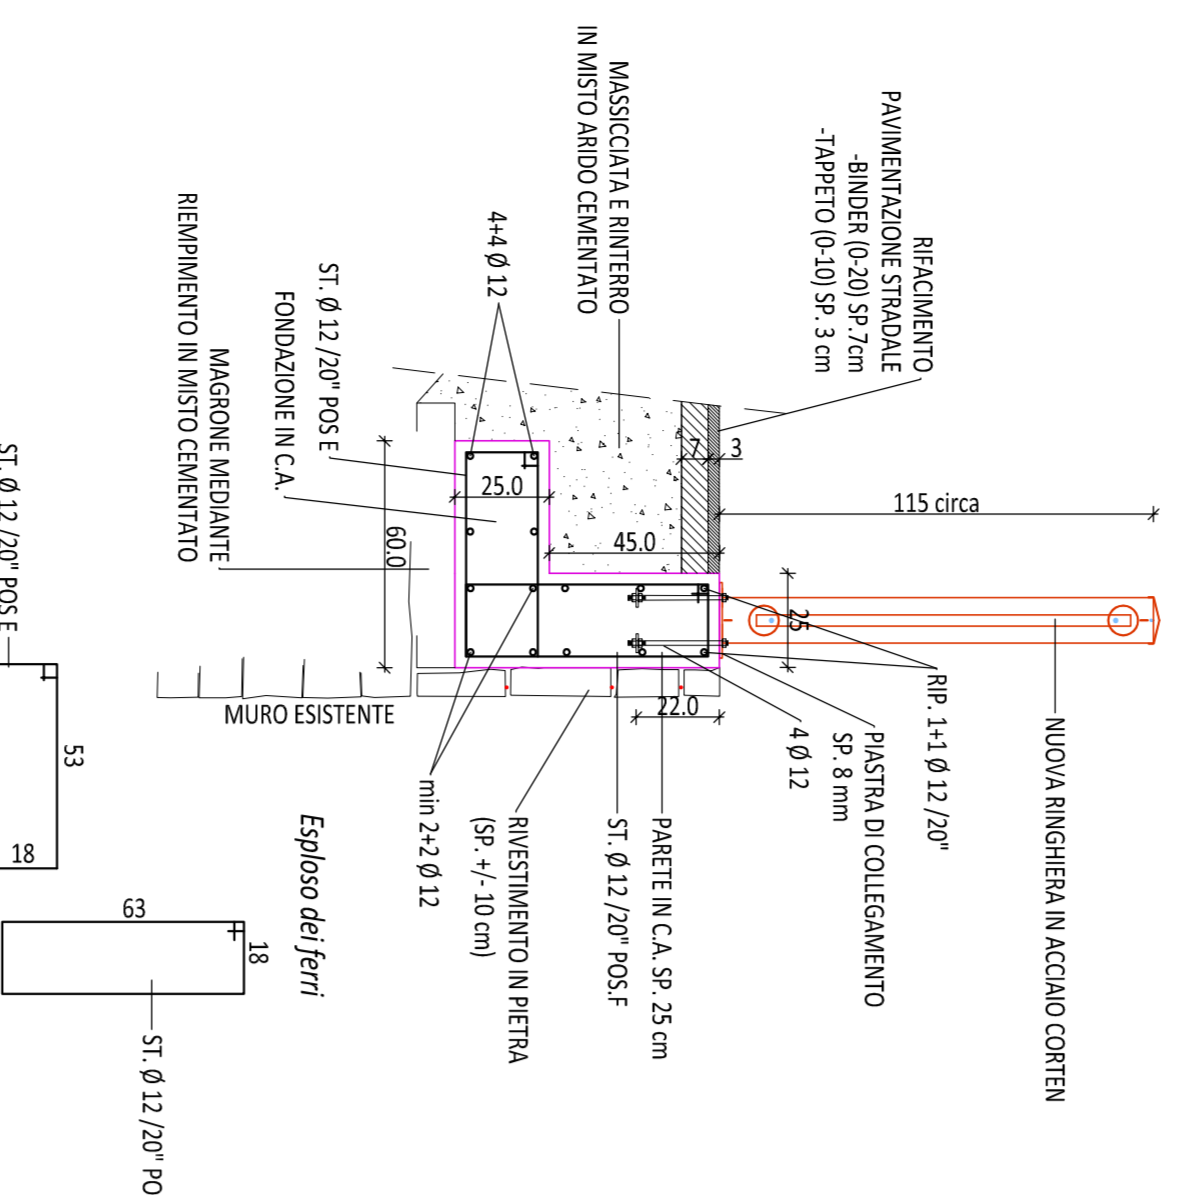


PART 6
CAPOCHIAVE BARRE AUTOPERFORANTI

scala 1:10

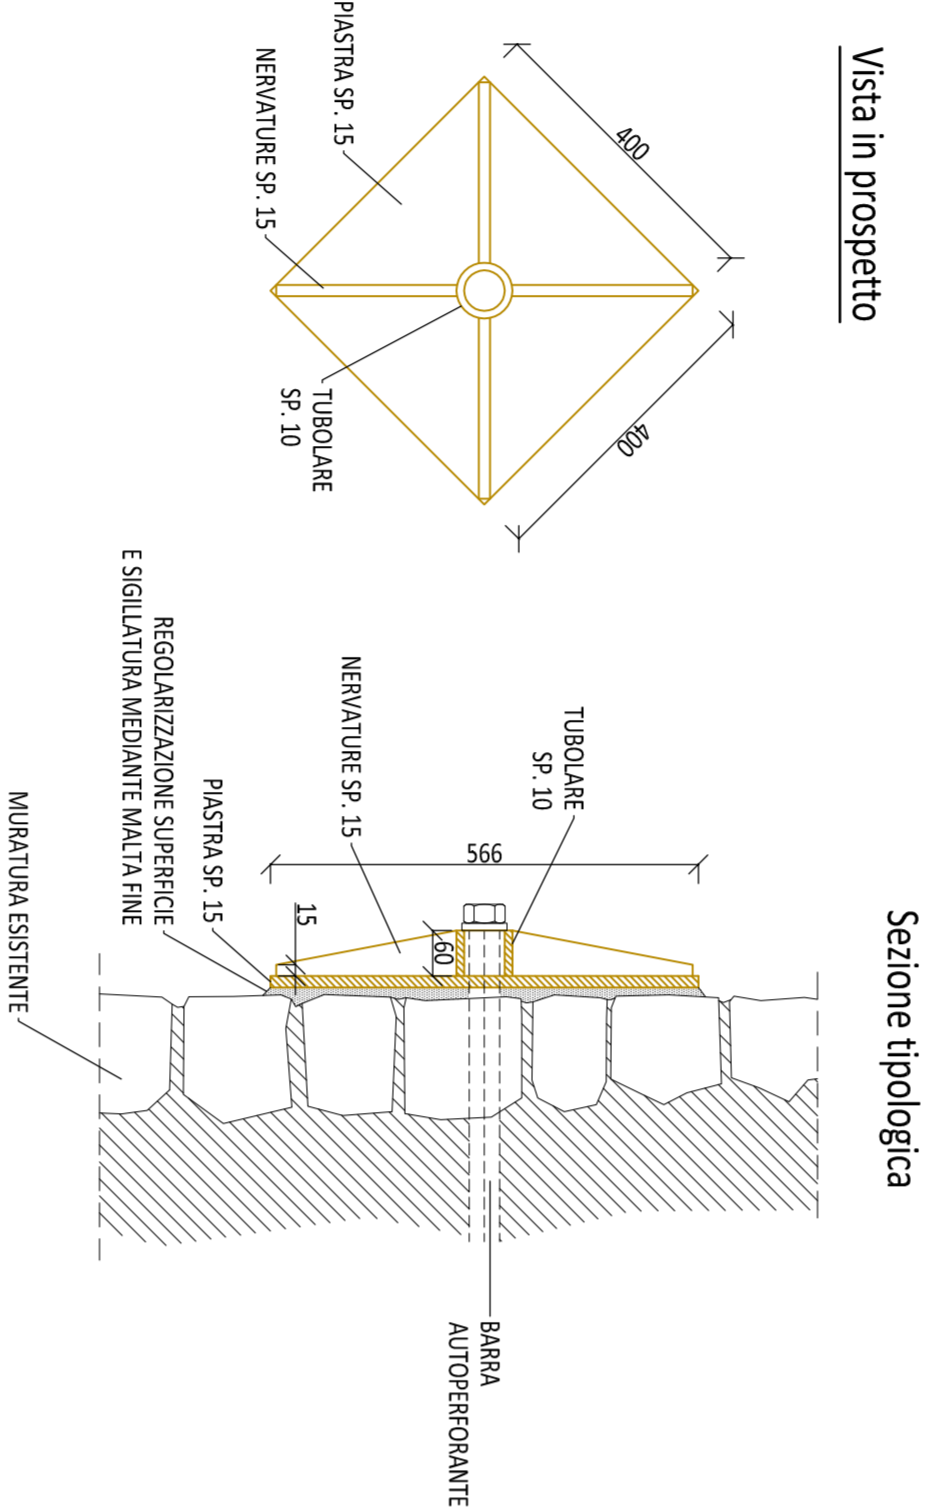


PART 9
DETTAGLIO RINGHIERA SU PARAPETTO ESISTENTE

scala 1:20

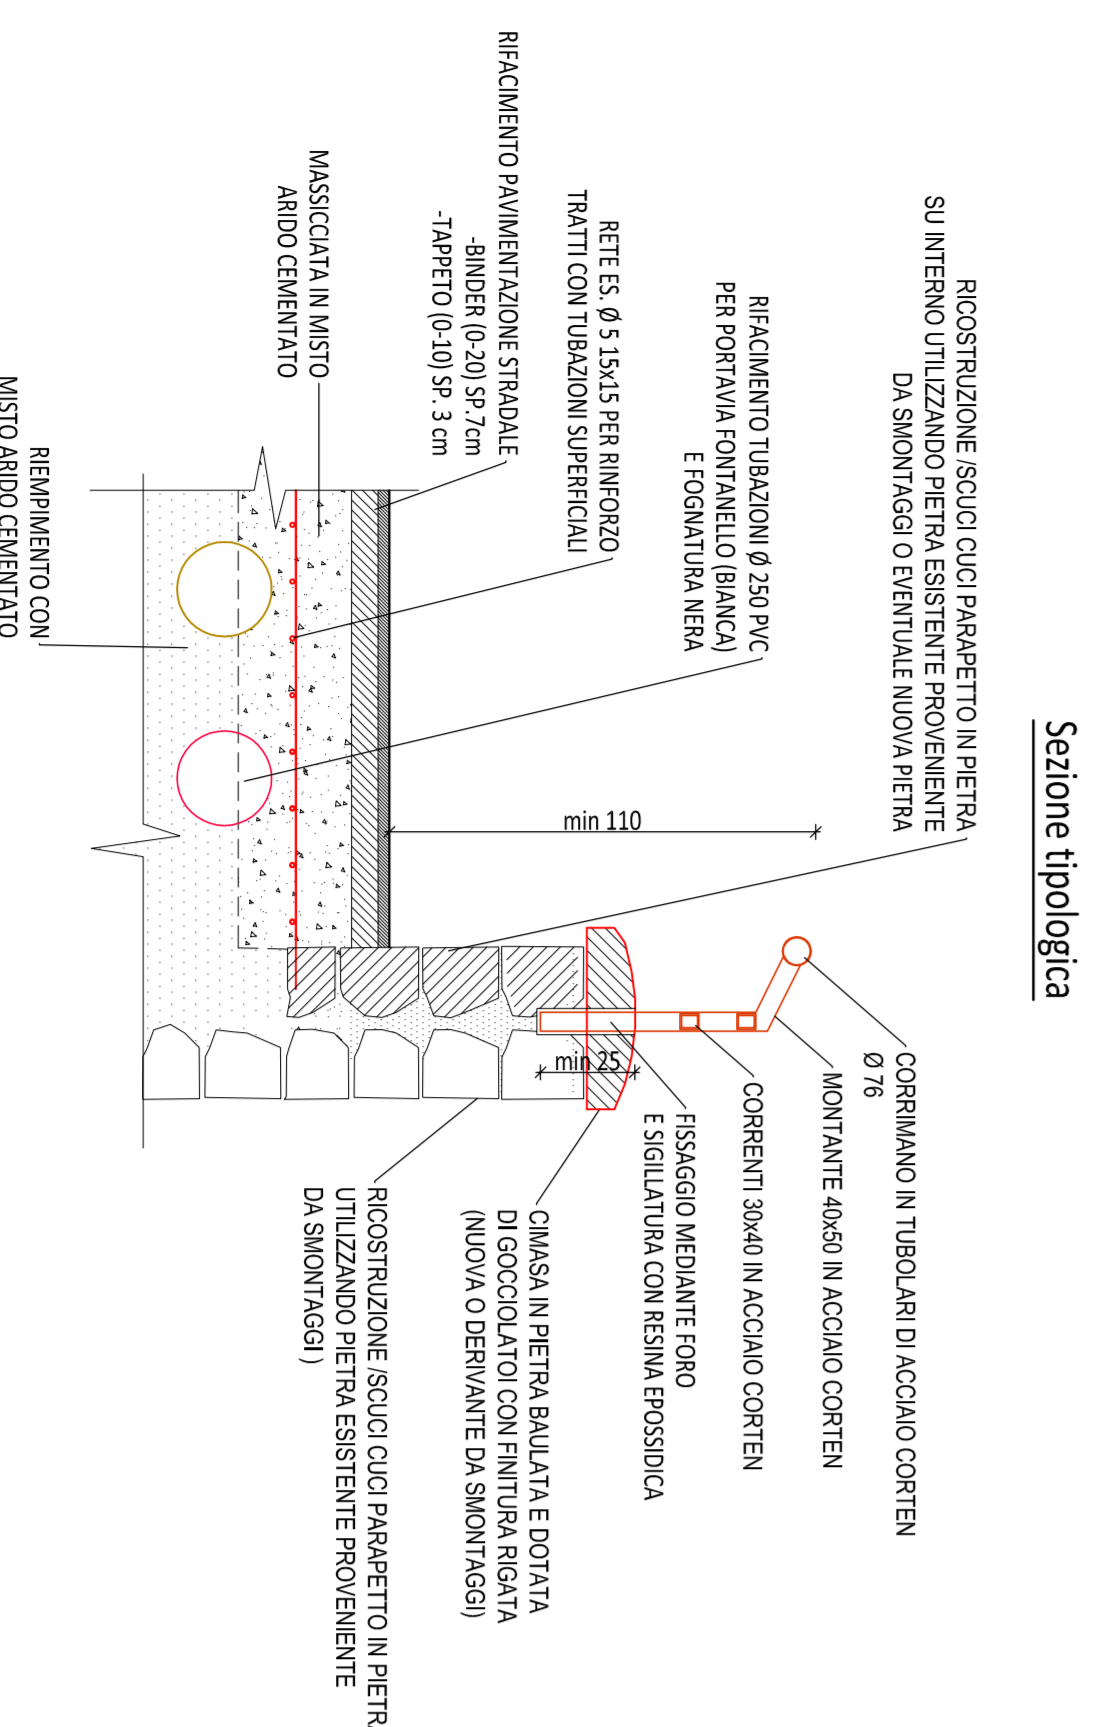


PART 9
DETTAGLIO POZZETTI SU LINEE SERVIZI

scala 1:20

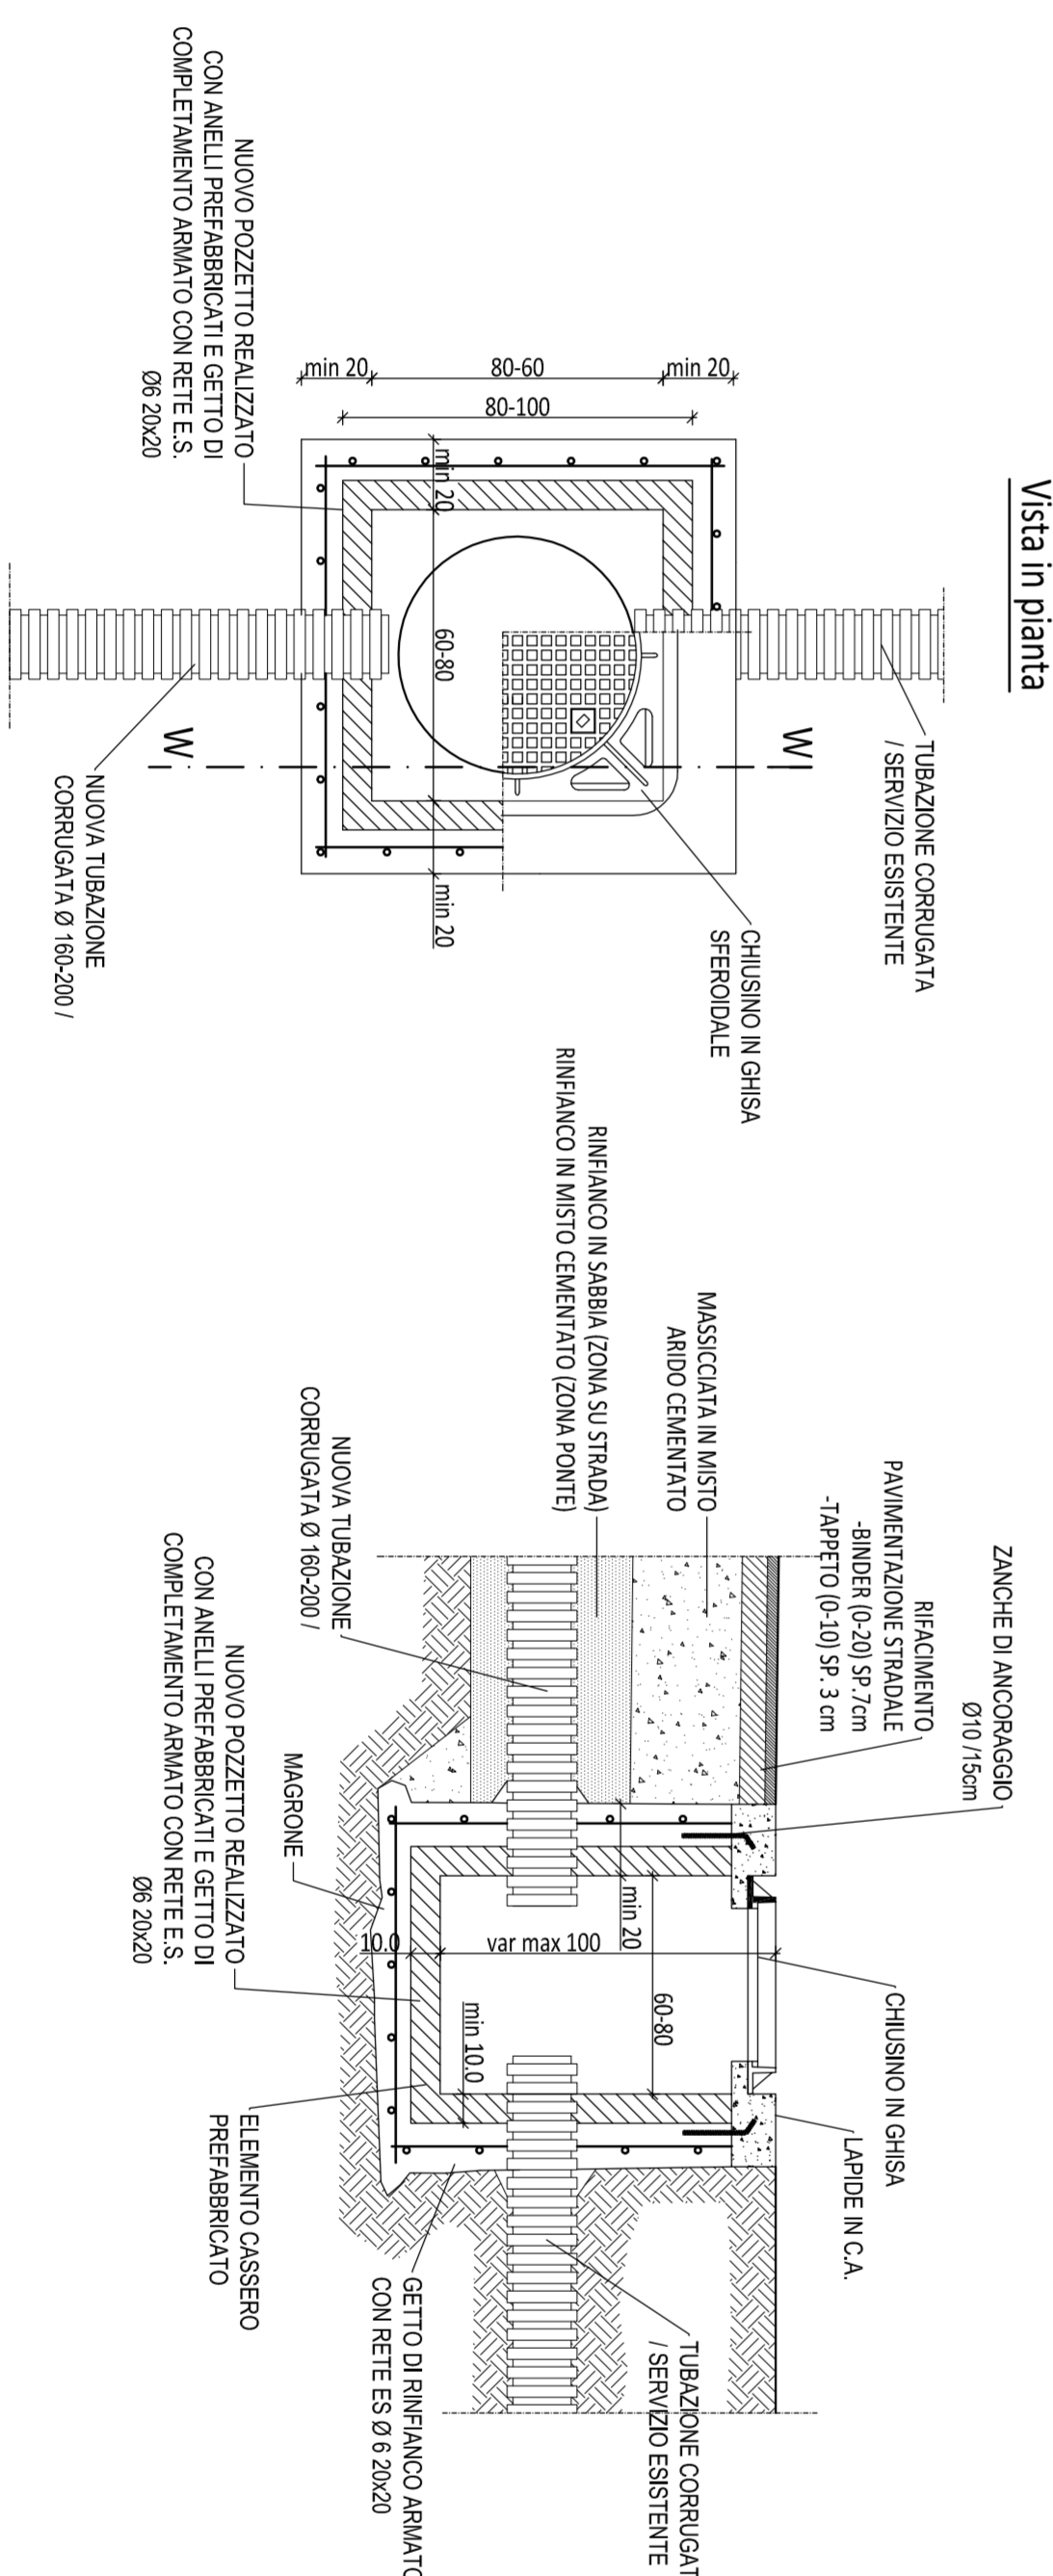


PART 3
DETTAGLIO RIPRISTINO MURATURE

scala 1:20

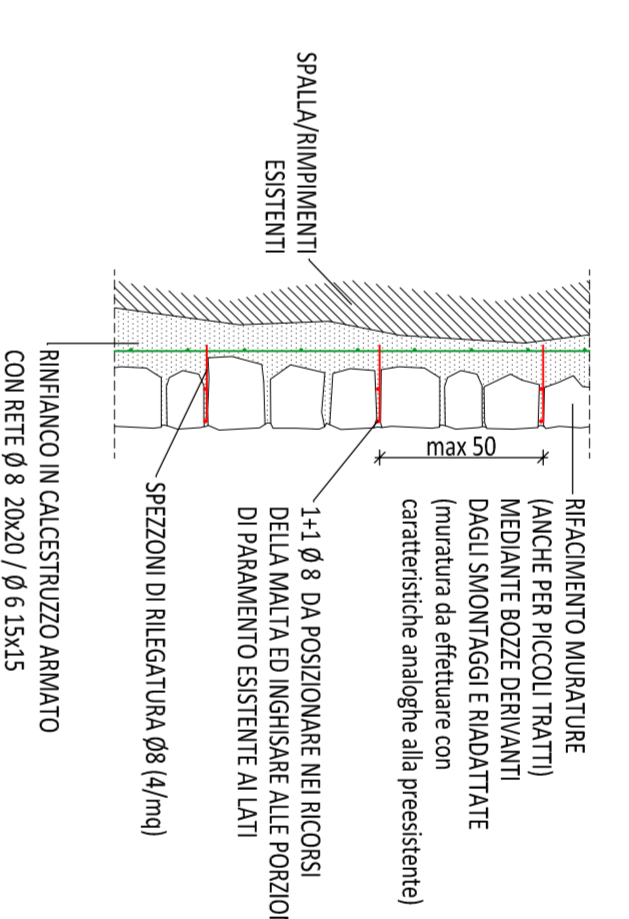


PART 7
DETTAGLIO PARAPETTO

scala 1:20

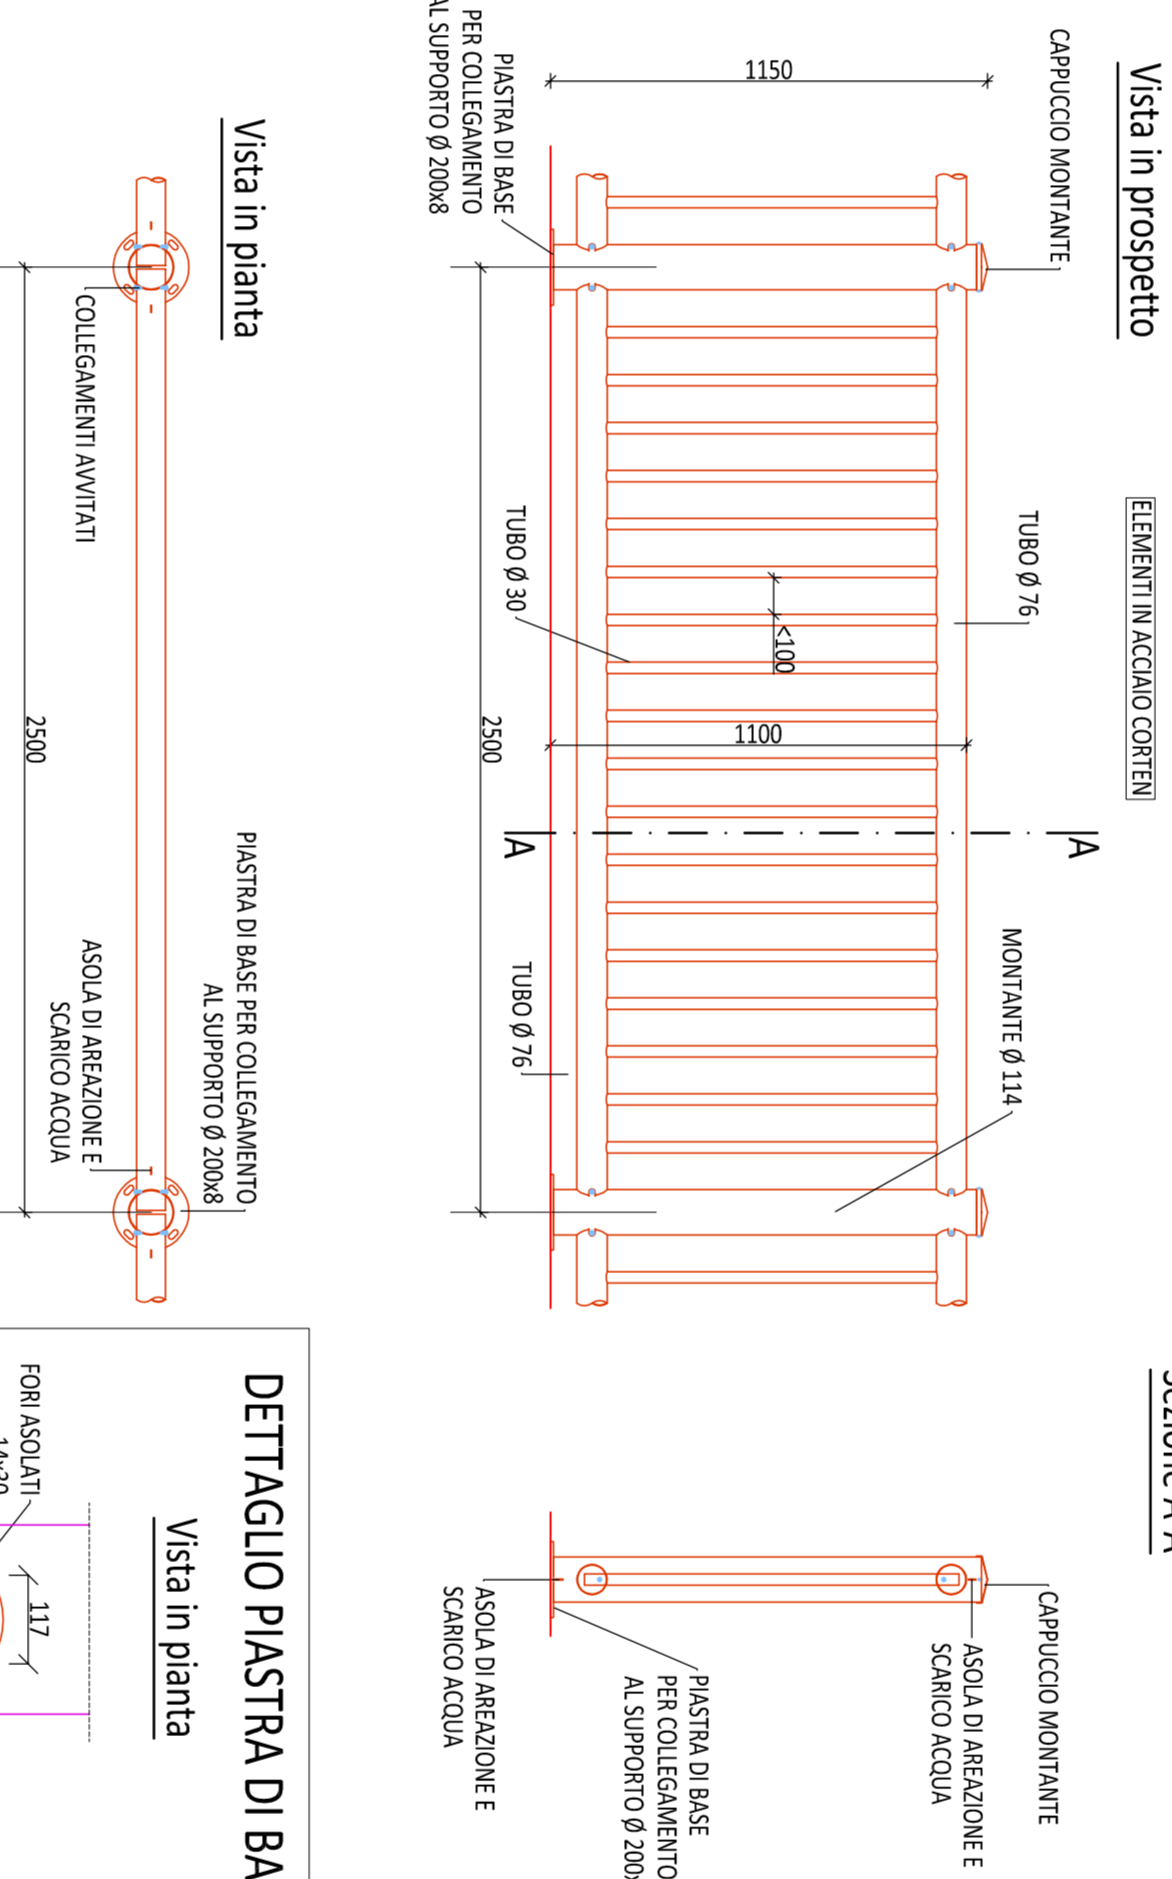


DETTAGLIO PASTRA DI BASE

scala 1:10

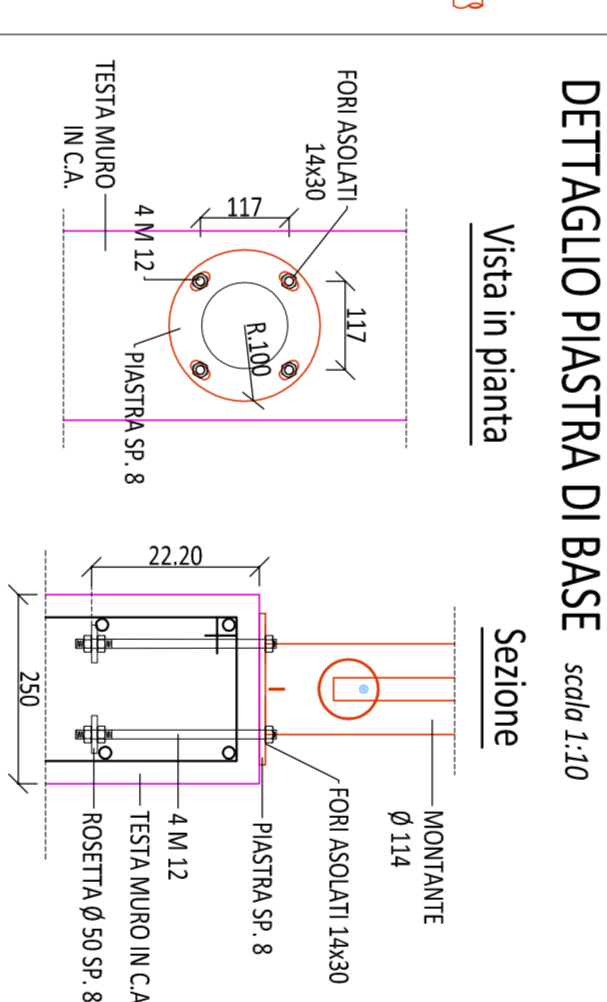


PART 4
DETTAGLIO MURI DI CONFINAMENTO RIEMPIMENTO

scala 1:20

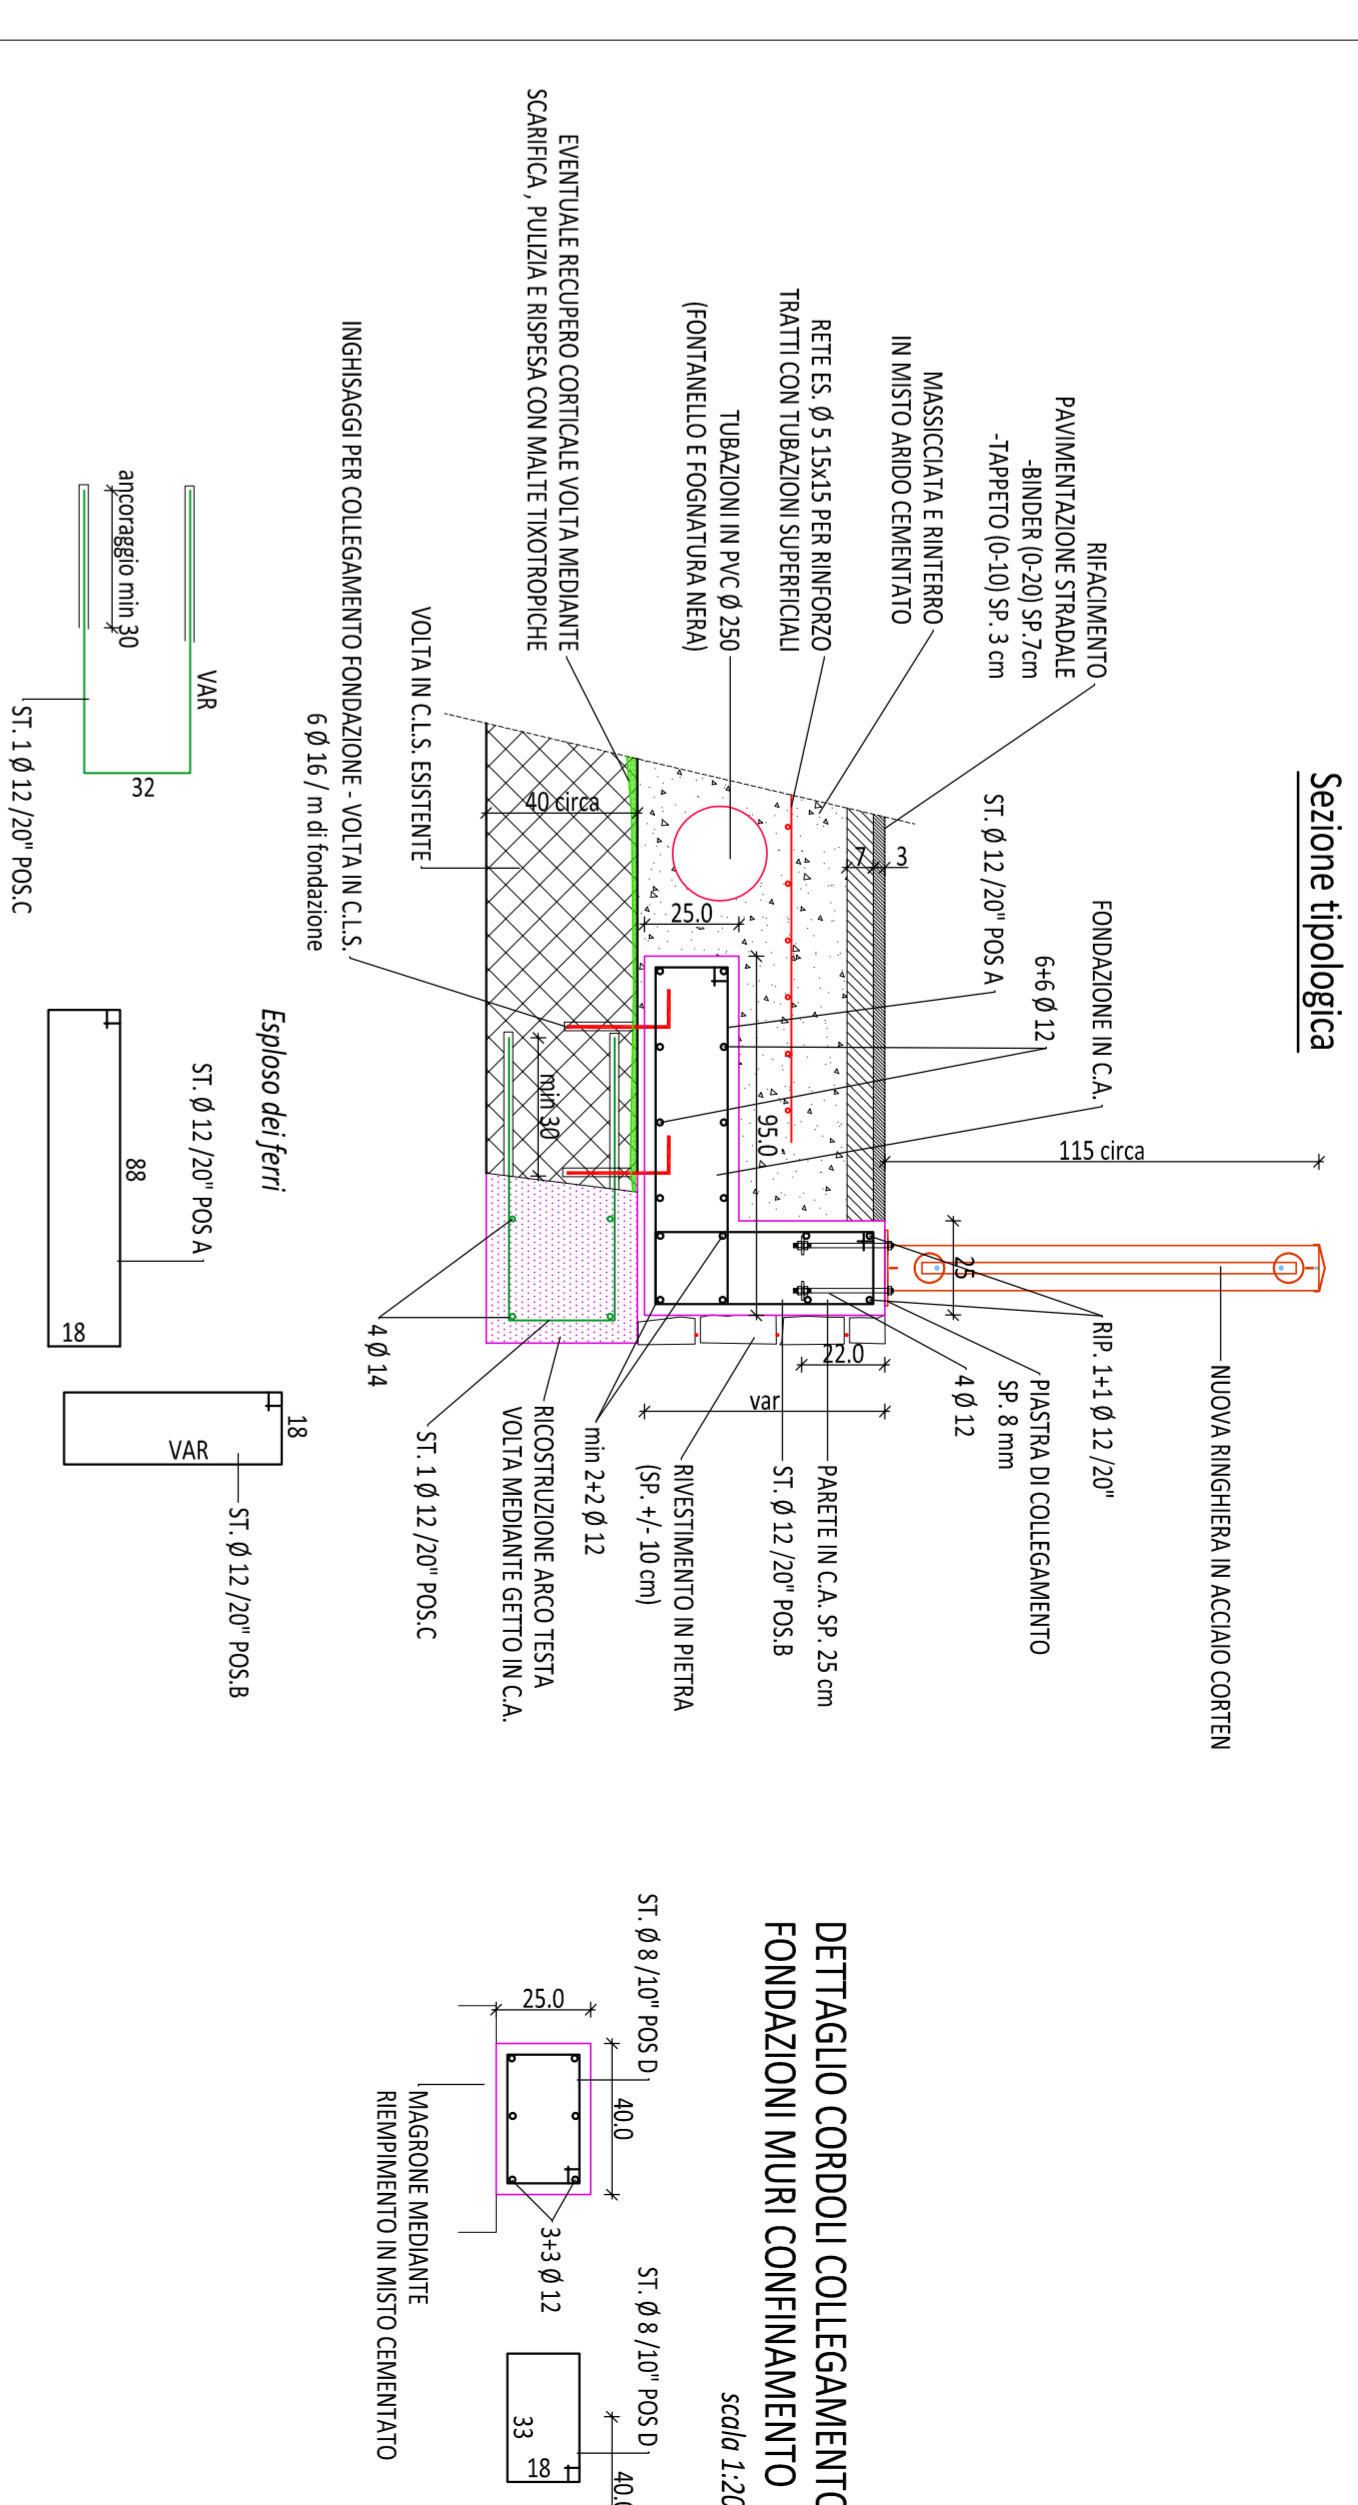

DETTAGLIO CORROI COLLEGAMENTO FONDAZIONI MURI CONFINAMENTO

scala 1:20

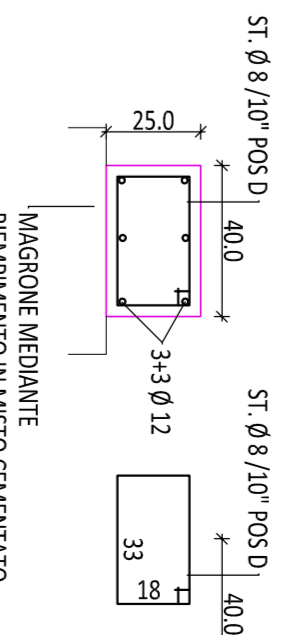

COMUNE DI FIRENZUOLA
PUNTE LOCALITÀ PIETRAMALLA, VIA PIETRAMALLA CHIESA
COMMITTEE: COMUNE DI FIRENZUOLA

PROGETTO ESECUTIVO
CONSOLIDAMENTO DEL PONTE STRADALE SUL TORENTE
DIATERNA IN VIA PIETRAMALLA CHIESA
OGGETTO: PARTICOLARI ESECUTIVI INTERVENTI
STATO DI PROGETTO

PROGETTO	DATA	ESISTENTE	DATA
PROGETTO	08/2020	ESISTENTE	08/2020
PROGETTO	08/2020	ESISTENTE	08/2020
PROGETTO	08/2020	ESISTENTE	08/2020

TAVOLAN
SCALA 1:20

PROGETTO: PUNTE LOCALITÀ PIETRAMALLA, VIA PIETRAMALLA CHIESA
COMMITTEE: COMUNE DI FIRENZUOLA
PROGETTO ESECUTIVO
CONSOLIDAMENTO DEL PONTE STRADALE SUL TORENTE
DIATERNA IN VIA PIETRAMALLA CHIESA
OGGETTO: PARTICOLARI ESECUTIVI INTERVENTI
STATO DI PROGETTO