LAYOUT FASE 1

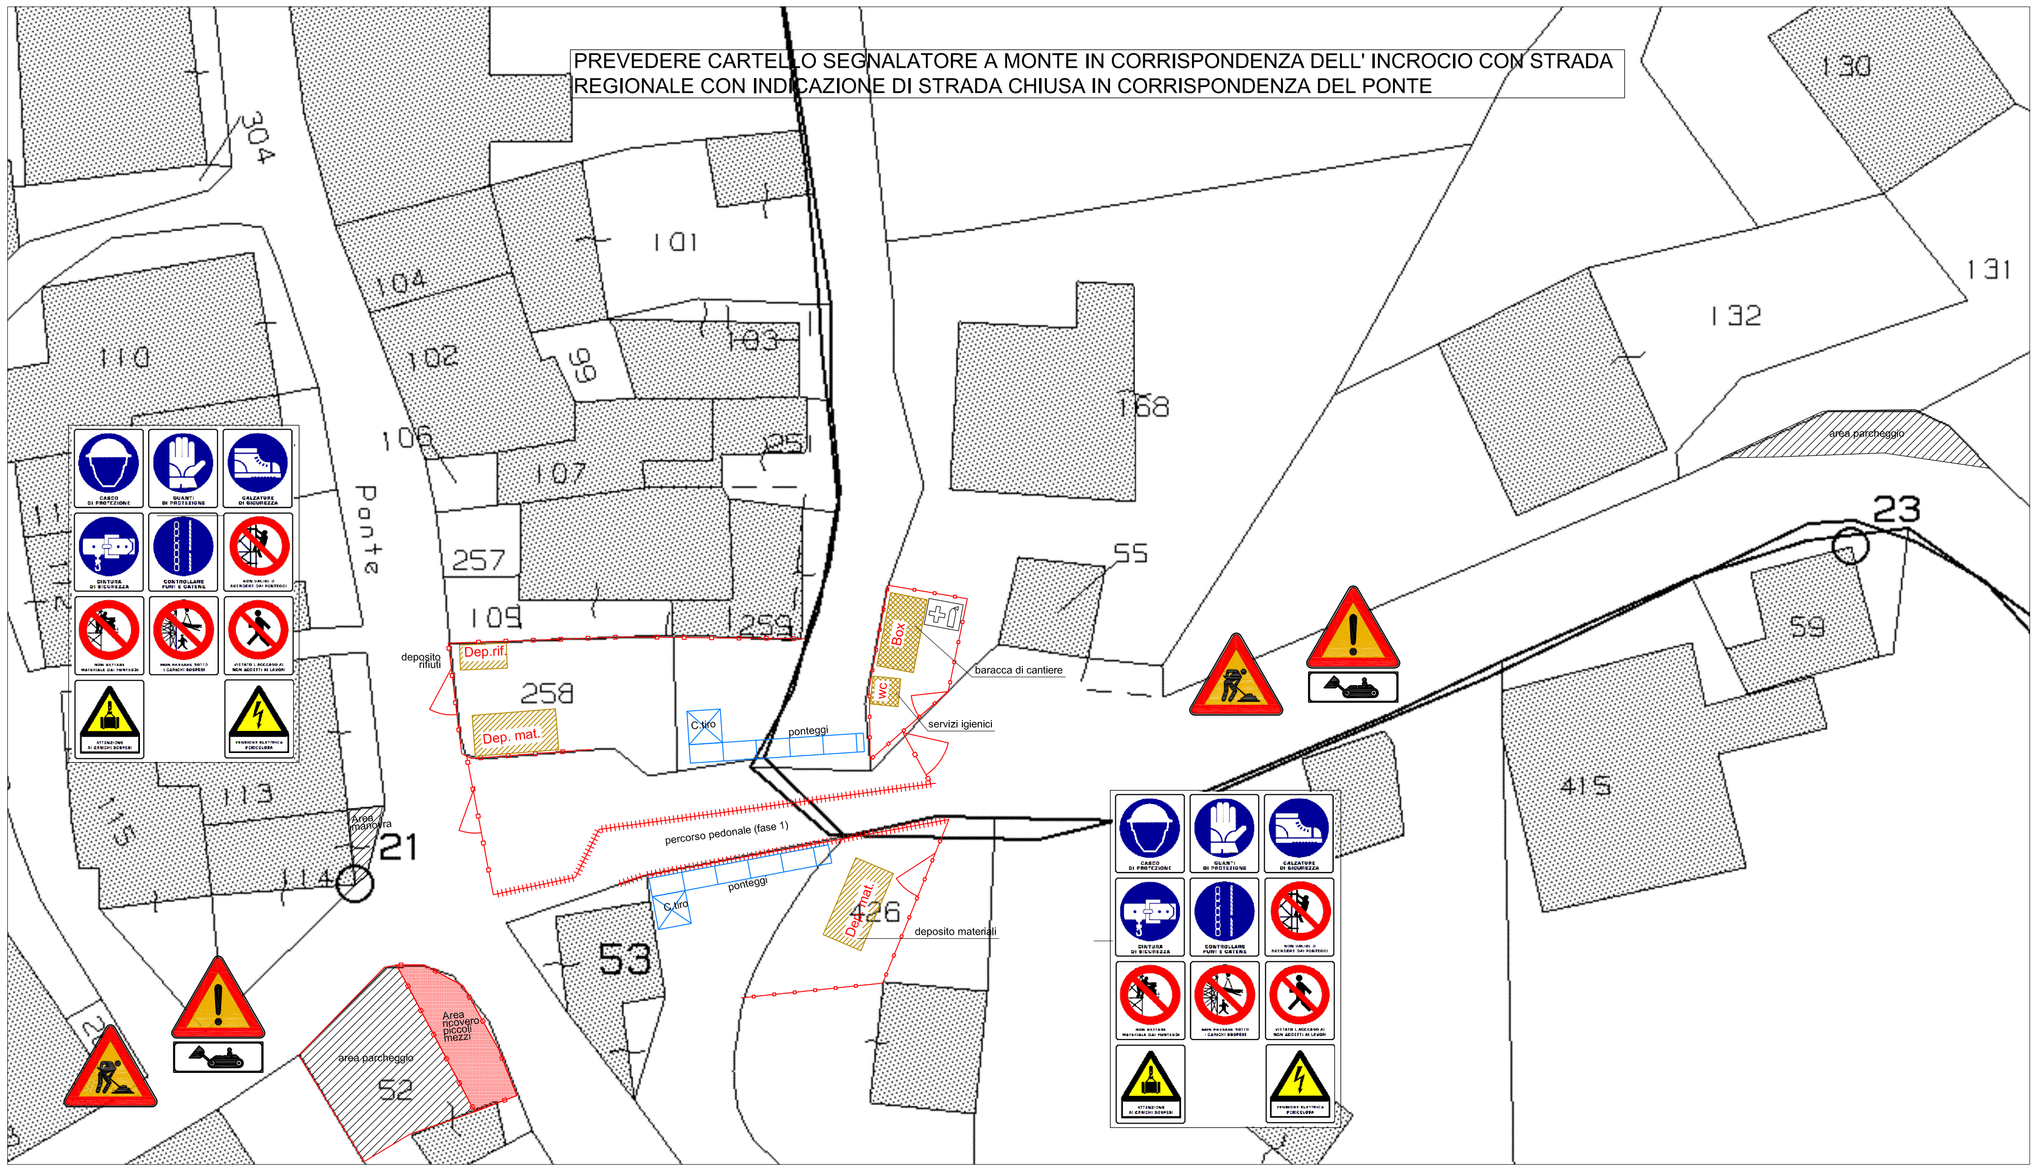

LAYOUT FASE 2

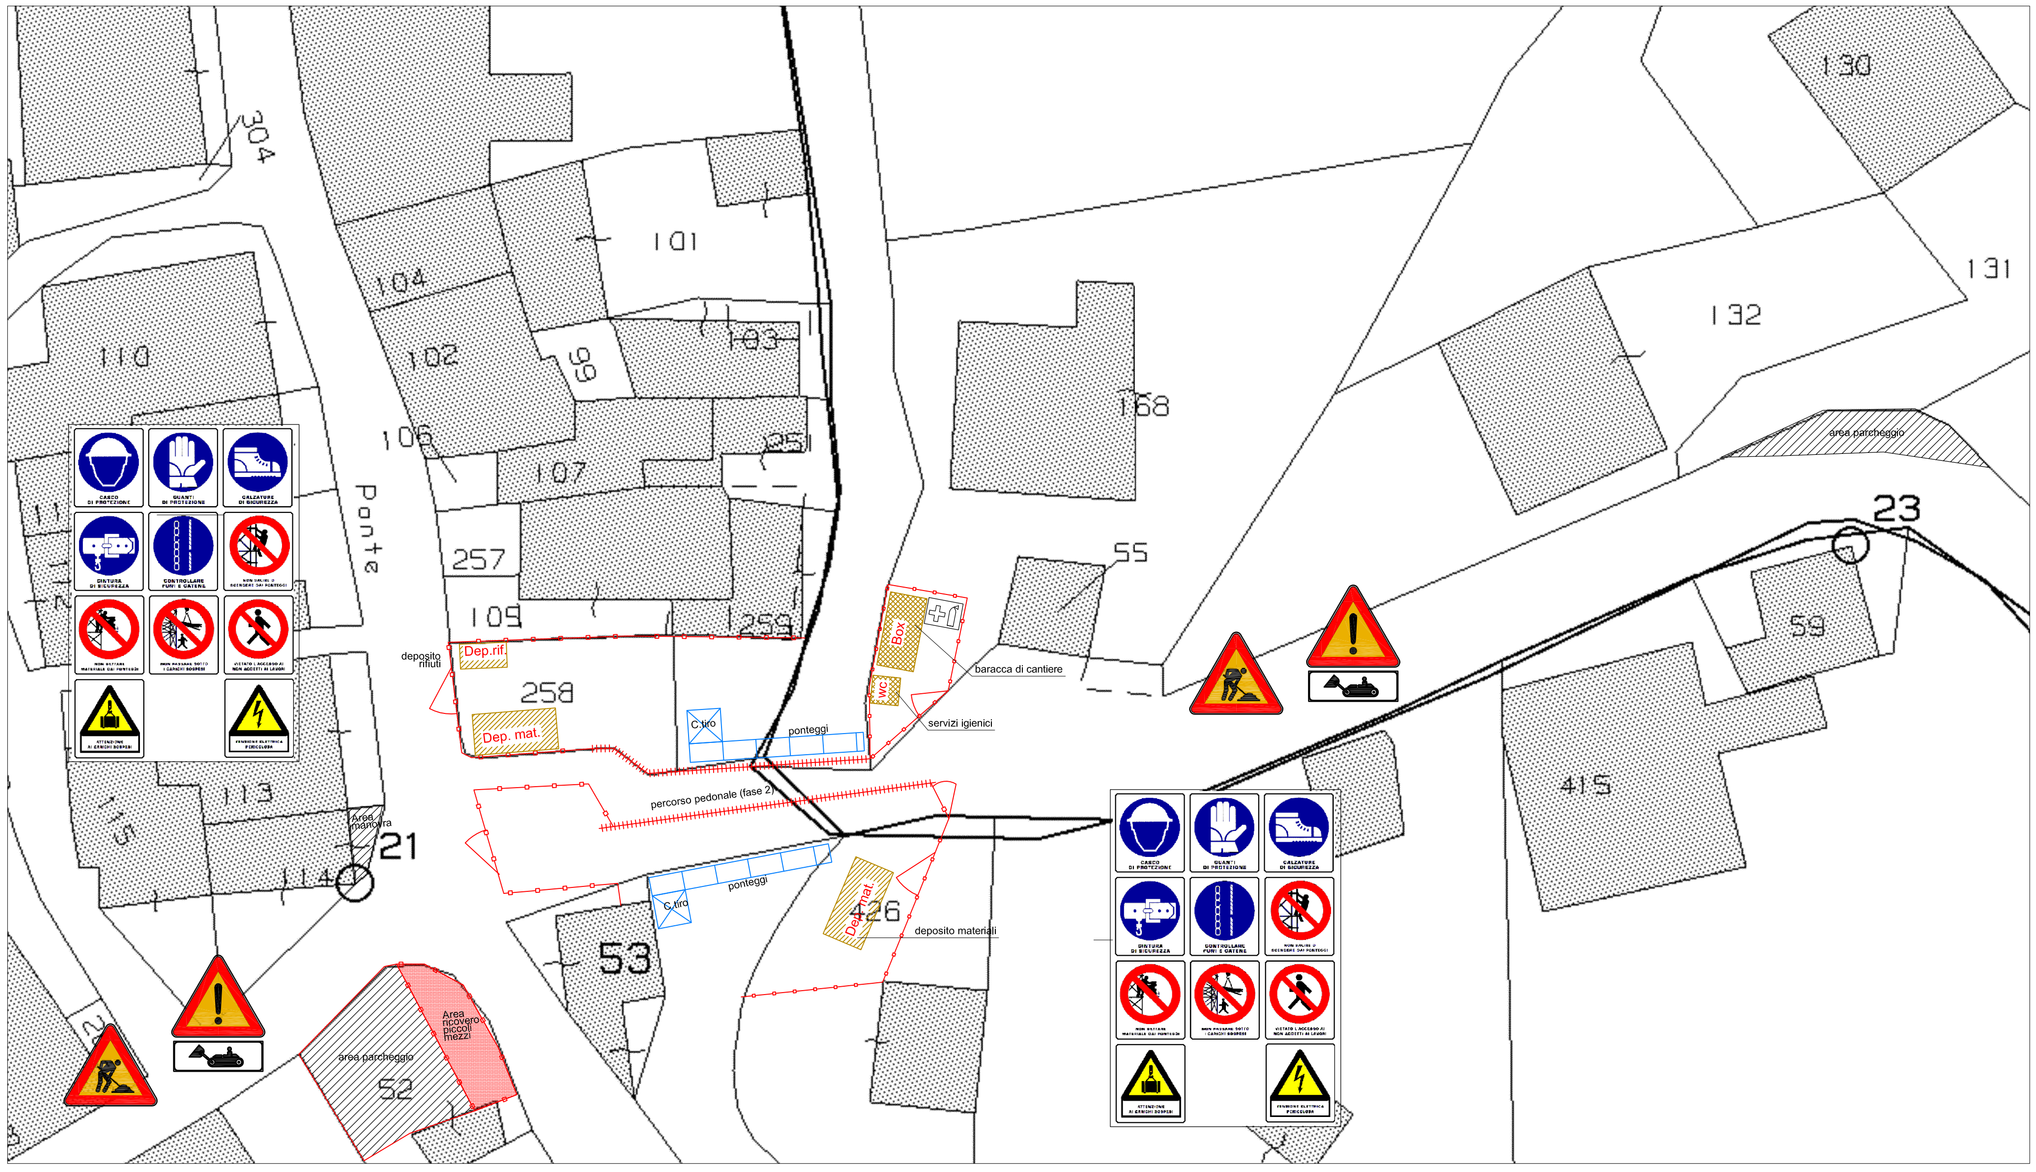

LEGENDA

wc	servizi igienici
Box	baracca di cantiere
	cassetta primo soccorso e mezzi estingenti
Dep.rif.	deposito rifiuti
Dep. mat.	deposito materiali
	cancello ingresso aree cantiere (dotato di lucchetto)
	recinzione in pannelli di legno
	recinzione in rete plastificata
C.tiro	castello di tiro
ponteggi	ponteggio senza invadere il corso d'acqua
	area ricovero piccoli mezzi
	area parcheggio terzi / area di manovra
	segnaletica stradale
	segnaletica di cantiere

Dott. Ing. Daniele LAPI
via P.Nenni n°13, Sieci Pontassieve (FI) tel. e fax 055/8328513

Il Progettista
- Ing. Daniele Lapi

Il R.U.P.
- Ing. Paolo Del Zanna

COMUNE DI FIRENZUOLA

PONTE LOCALITA' PIETRAMALA, via Pietramala Chiesa

COMMITTENTE : COMUNE DI FIRENZUOLA

PARTE D'OPERA :
- ■ STRUTTURE
- □ ARCHITETTONICO

- □ Prog. PRELIMINARE
- □ Prog. DEFINITIVO
- ■ Prog. ESECUTIVO

PROGETTO ESECUTIVO

CONSOLIDAMENTO DEL PONTE STRADALE SUL TORRENTE DIATERNA IN VIA PIETRAMALA CHIESA

OGGETTO : LAYOUT CANTIERE FASE 1-2

TIPOLOGIA MATERIALI

CLS. Fondazioni	CLS. elev. pareti	CLS. elev. travi	Acciaio per getti	Acciaio da carpenteria	Saldature	Bullonature	Malte cementizie	Resine	Legname	Murature
C 25/30	C 25/30		B 450C	S 275	min 2^ cl	cl. 8.8		tipo epossidico bicomponente		mattoni sodi

TUTTE LE MISURE DOVRANNO ESSERE VERIFICATE IN CORSO D'OPERA CON IL PROGETTO ARCHITETTONICO

PROGETTO	data	revisione	data
PRELIMINARE			
DEFINITIVO	Maggio 2018		
ESECUTIVO	Settembre 2018		

COLLABORATORI: Geom. Francesco Battista

LICENZE per i programmi calcolo strutturale : MODEST cod. 5034 / XFINEST cod .29W
MASTERSAP cod. 35782-35783-35784.
LICENZE per il programma di disegno: AUTOCAD (640-00877176/341 ; 18101989) (345-75988313)

Questo documento appartiene allo studio tecnico Ing. Lapi ed è protetto a termine di legge . E' vietata la riproduzione anche parziale senza esplicita autorizzazione scritta, i trasgressori saranno perseguiti per legge

elab n. 8

TAVOLA N°

5

SCALA 1:200