

ENTE:



COMUNE DI FIESOLE

Provincia di Firenze

Dipartimento Lavori Pubblici

Via Portigiani, 27 50014 – Fiesole (FI)

e-mail: posta.territorio@comune.fiesole.fi.it

pec: comune.fiesole@postacert.toscana.it

tel. +39 055 5961 240 fax +39 055 5961 247

PROGETTO:

**INTERVENTI DI MANUTENZIONE
STRAORDINARIAIA AI PIANI VIABILI DI ALCUNE
STRADE POSTE NELLA FRAZIONE DI GIRONE NEL
COMUNE DI FIESOLE**

PROGETTO DEFINITIVO-ESECUTIVO

CODICE UNICO INTERVENTO: J87H19000030001

Responsabile del Procedimento: Ing. Filippo Galli
Progettisti: geom. Massimiliano Morandini
geom. Chiara Passerini

Oggetto:

RILIEVO DELLE AREE OGGETTO DI INTERVENTO


Allegato: **Tav.2** Codifica


PROGETTO:	FASE	SERIE	PROGRESSIVA	SCALA:
<input type="text"/>	<input type="text"/>	<input type="text"/>	<input type="text"/>	

R	VERIFICA DEL PROGETTO ART. 26 D.LGS. 50/2016	DATA	RESP. PROCEDIMENTO

R	DESCRIZIONE	DATA	RED.	VER.	APP.
1	EMISSIONE PR FATTIBILITÀ				
2	EMISSIONE PR DEFINITIVO				
2	EMISSIONE PR ESECUTIVO				

VIA COMPATI

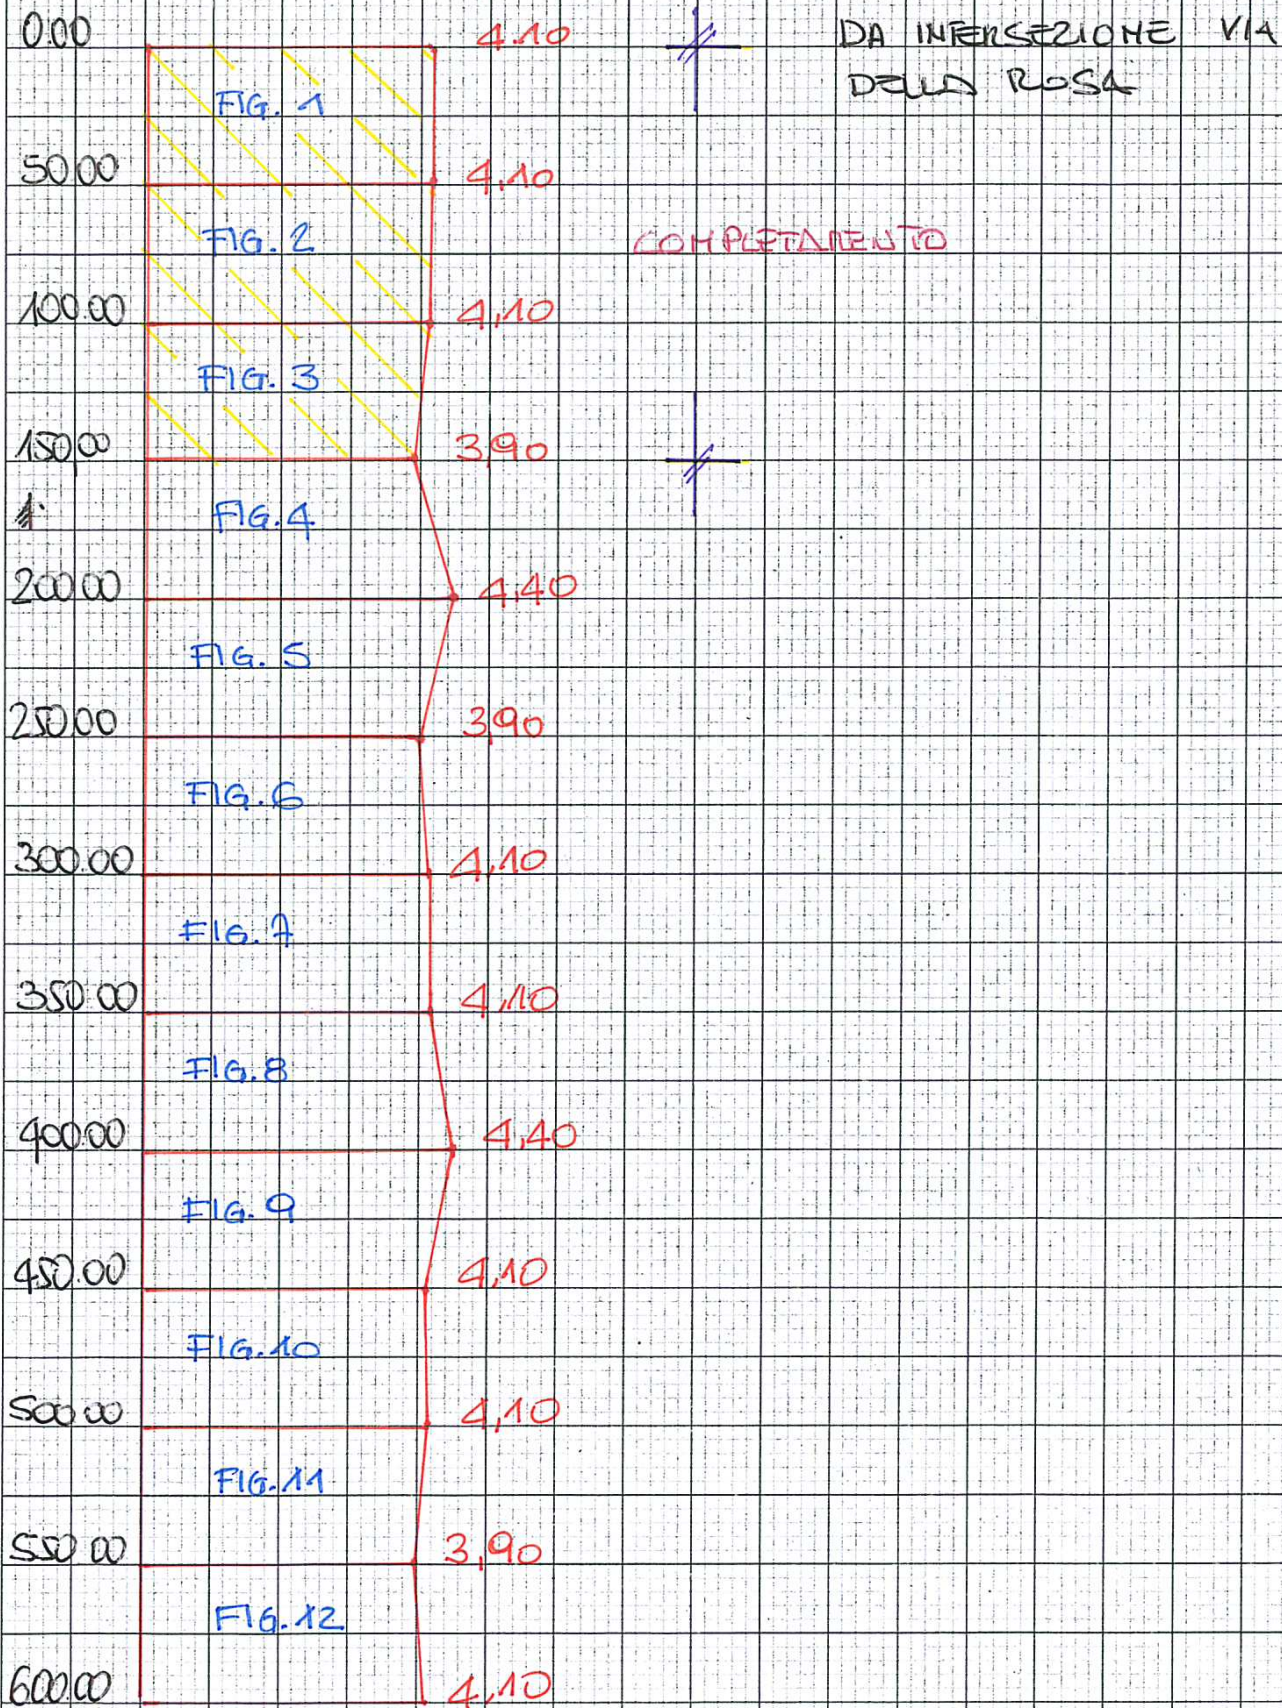

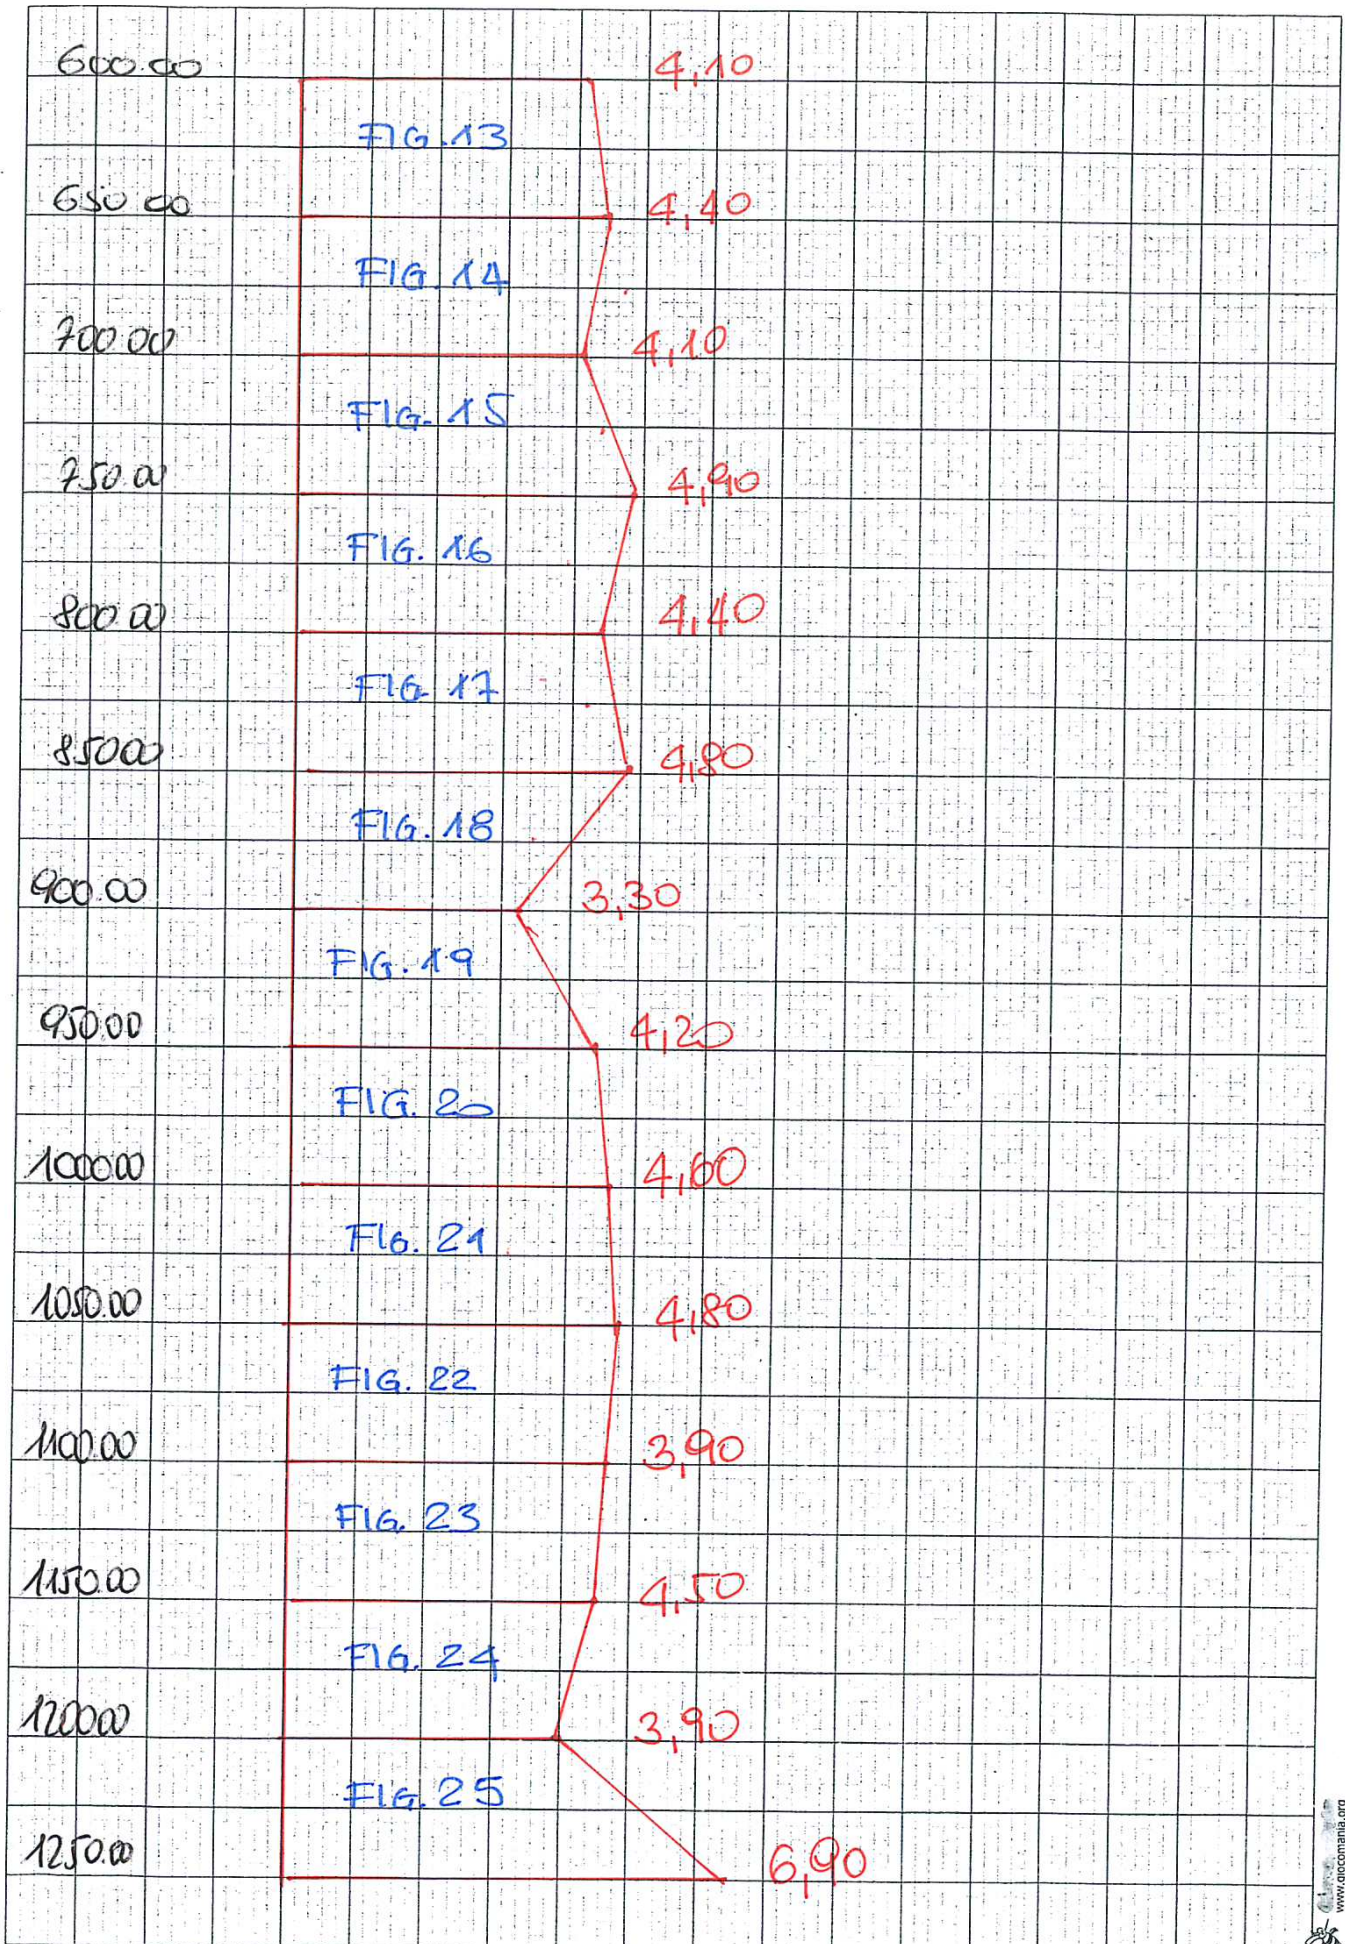

1250,00

6,90

FIG. 26

1300,00

6,90

FIG. 27

1350,00

4,80

FIG. 28

1400,00

3,30

INTERSEZIONE VIA
S. JACOPO A GIRONE