




01.1 TIPOLOGICO SCHERMATURA IMPIANTI

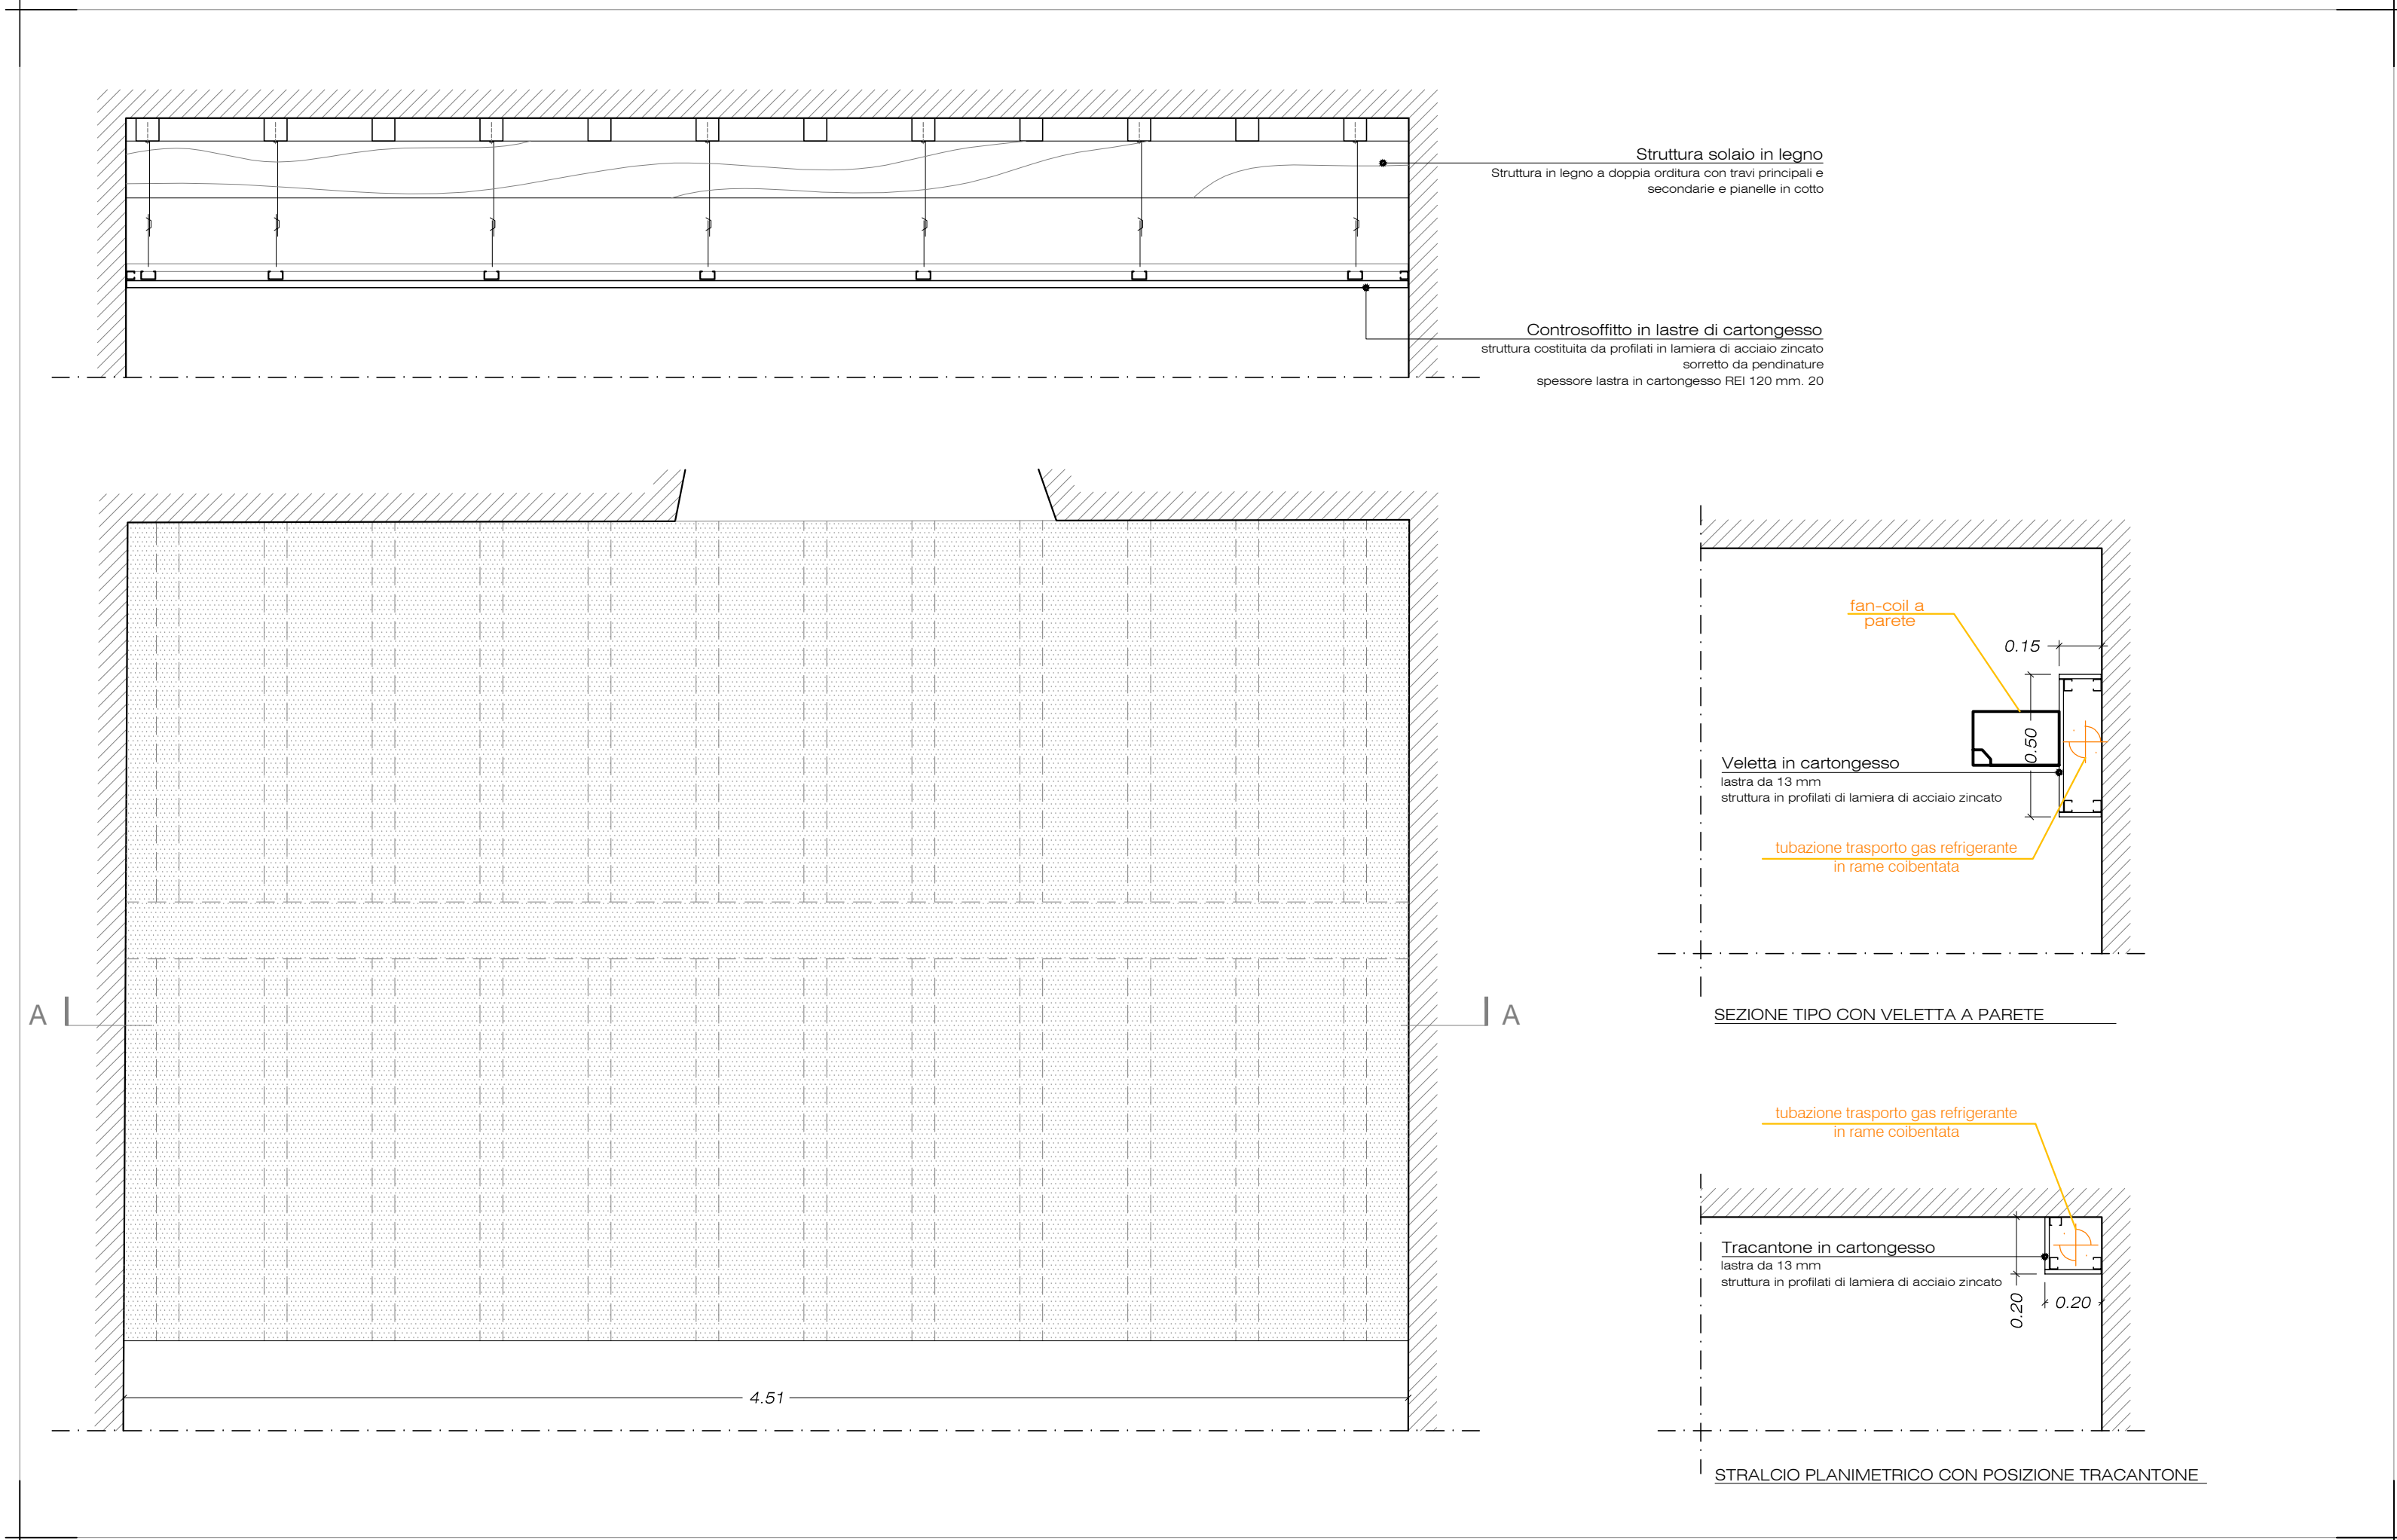

02. TIPOLOGICO CONTROSOFFITTO - VELETTE - TRACANTONI

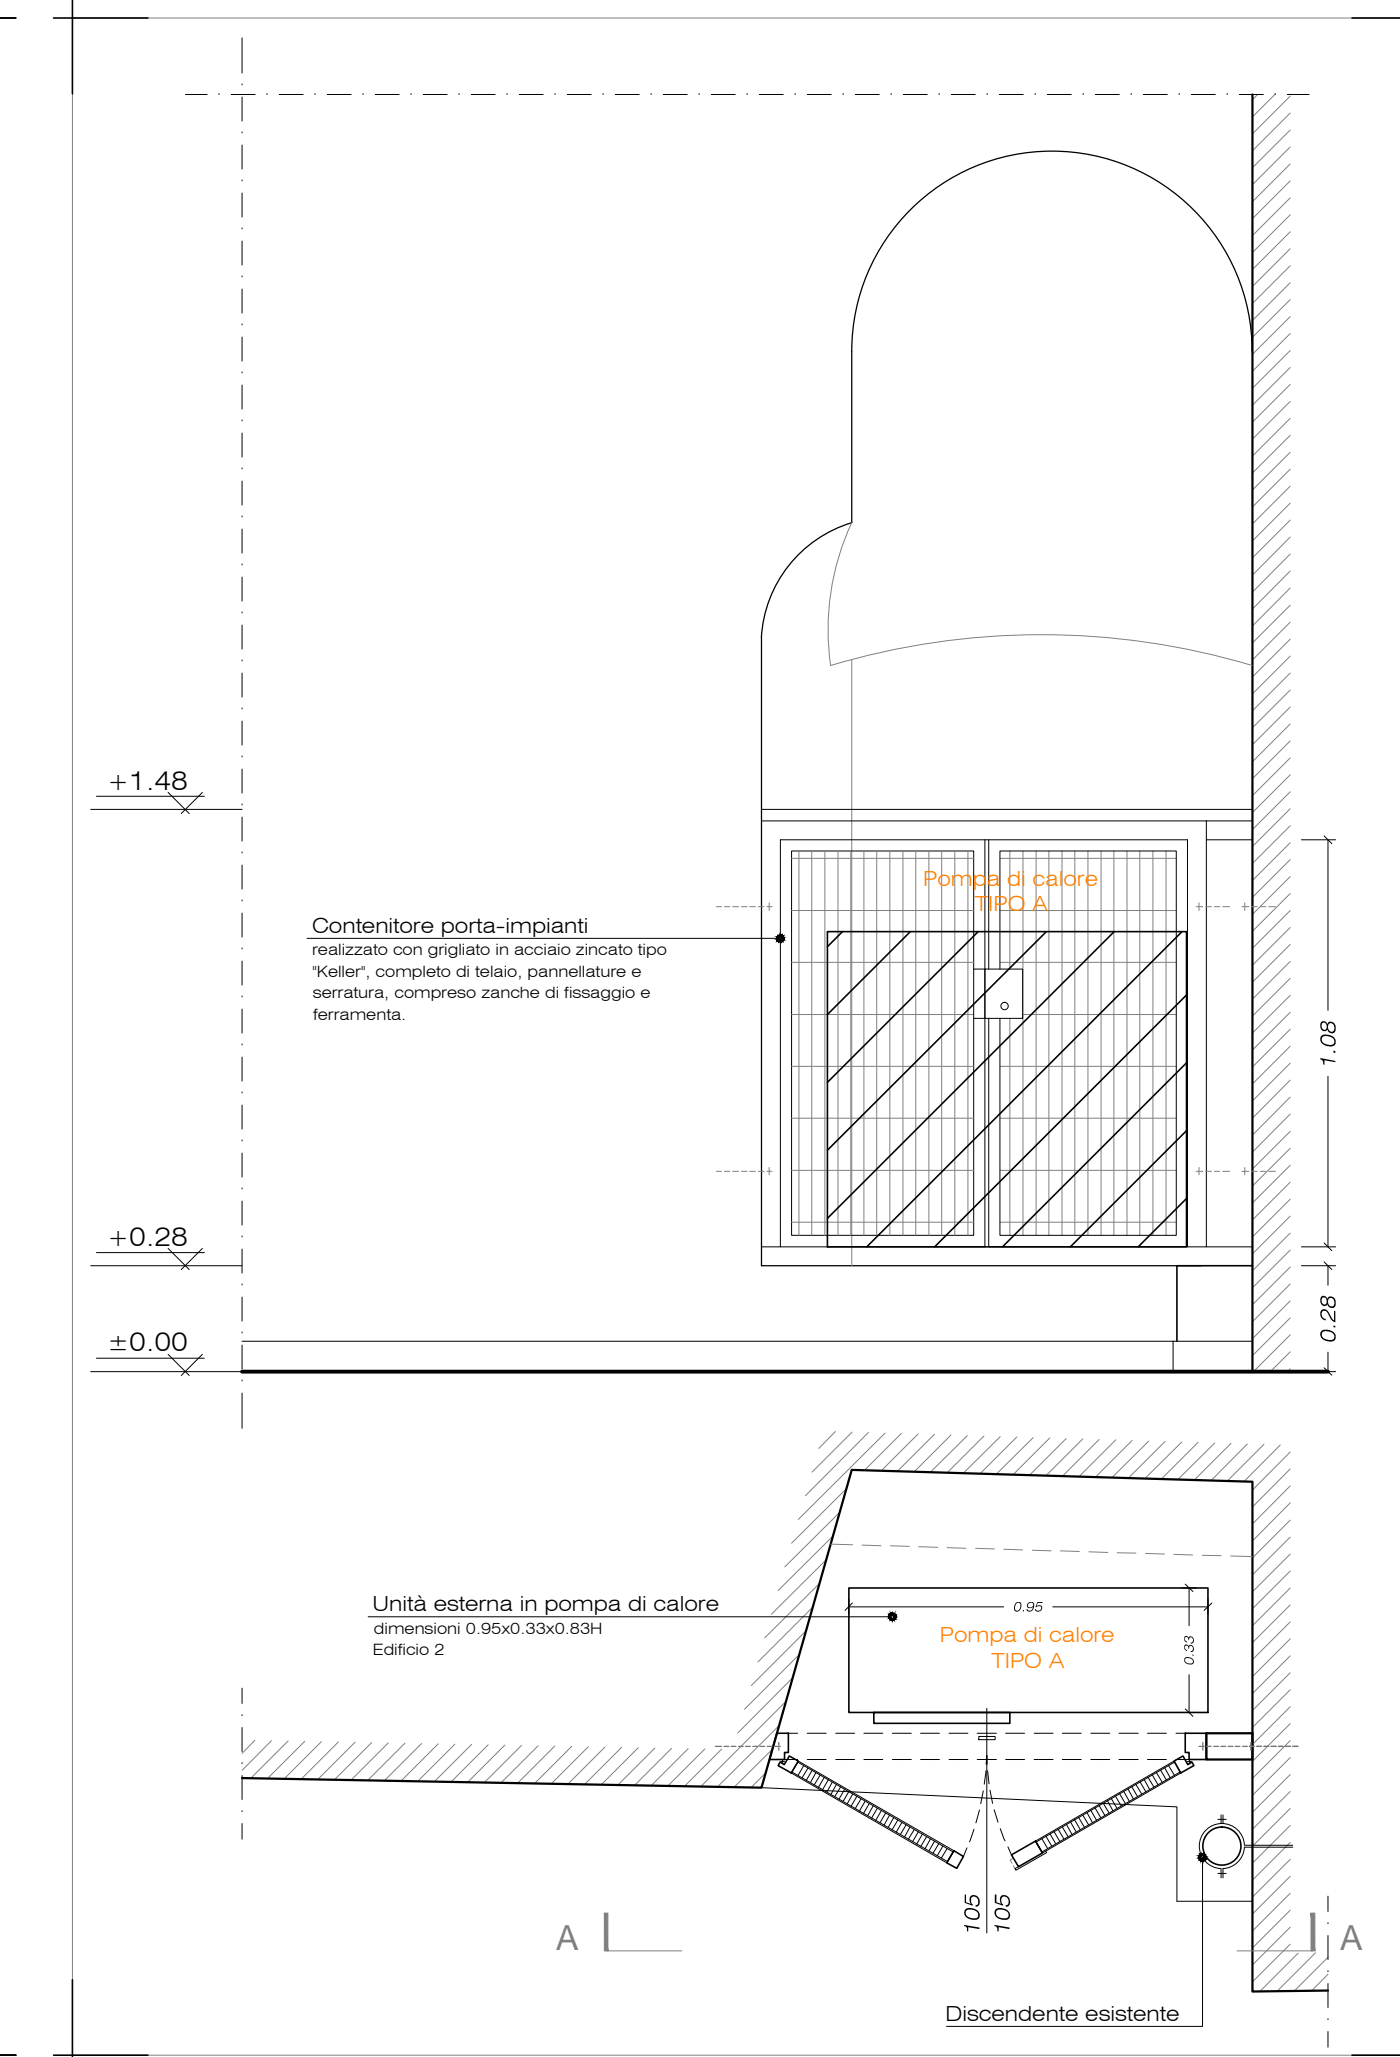

01.2 TIPOLOGICO SCHERMATURA IMPIANTI

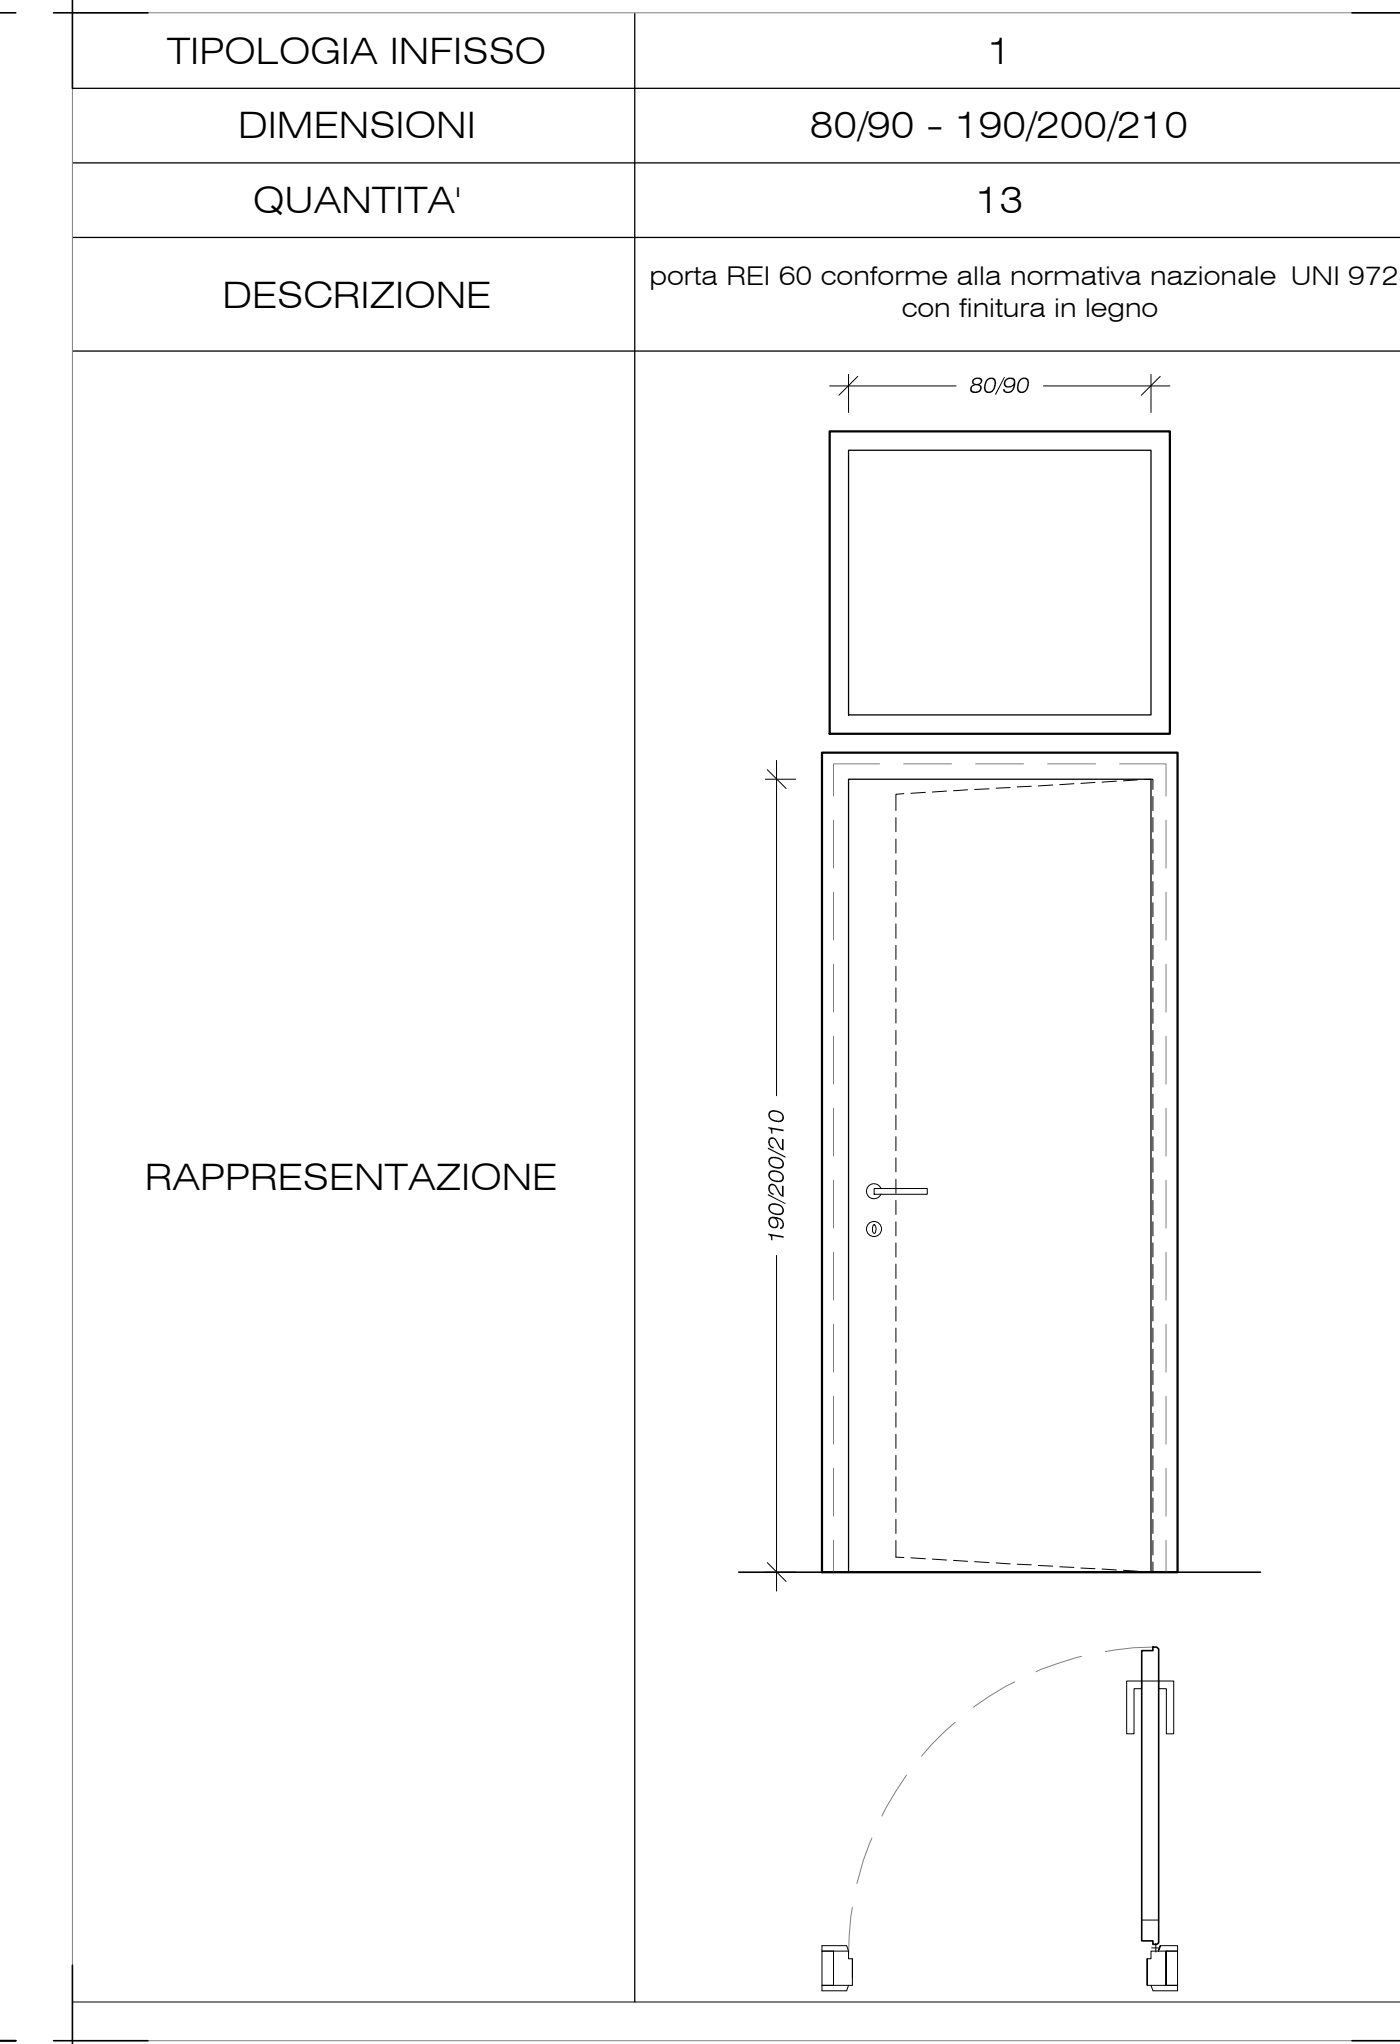

03. ABACO INFISSI INTERNI



Azienda regionale per il diritto allo studio universitario della Toscana

ADEGUAMENTO ALLA NORMATIVA DI PREVENZIONE
INCENDI DELLA RESIDENZA UNIVERSITARIA DI VIA
S.GALLO, 58 FIRENZE
(CUP C14H16001270002 - CIG 71194850E2)

PROGETTO ESECUTIVO

COMMITTENTE	
Resp. Unico del Procedimento	Geom. Fabio Silvi
PROGETTAZIONE	
firmato	
STUDIO TECNICO ASSOCIATO ROBERTO ZOMPI E ISABELLA MANNINO, ARCHITETTI via Garibaldi 10/11 - 50121 Firenze - Tel. 055 231 7313 - www.01associati.it	
ZEROUNO ASSOCIATI WORKING PROGRESS	
Resp. della progettazione	Arch. Isabella Mannino
Progettazione impianti	Per. Ind. Emanuele Mucci
Coordinamento Sicurezza	Arch. Roberto Zompi
Giovane professionista	Arch. Valentino D'Agostino

ELABORATO NUMERO		36
ARGOMENTO		IMPIANTO MECCANICO DI CLIMATIZZAZIONE E ACS
TITOLO		IMPIANTO MECCANICO DI CLIMATIZZAZIONE E ACS DETTAGLI
SCALA		1:20
CODIFICA		
REV. DATA		