


LEGENDA

1. CONTROSOFFITTO COSTITUITO DA CARTONGESSO LISCIO REI 120
- PORTA REI 60
- \*

SOPRALUCE

DOTAZIONI EDIFICIO ED INTERVENTI

TABELLA 2											
EDIFICIO	APPARTAMENTO	PIANO	N° CAMERE	POSTI LETTO	INTERVENTI						
					01	02	03	04	05	06	07
2	PORTLAV	T	-	-	3/1	4	-	-	-	1	-
	7 (H)	T	1	1	3/1	3	1	2	-	1	-
	8	1	5	7	9/1	10	1	5	6/1	1	-
	3	-	6	8	15/1	17	2	7	6/1	3	-

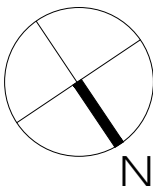


Azienda regionale per il diritto allo studio universitario della Toscana

ADEGUAMENTO ALLA NORMATIVA DI PREVENZIONE  
INCENDI DELLA RESIDENZA UNIVERSITARIA DI VIA  
S.GALLO, 58 FIRENZE  
(CUP C14H16001270002 - CIG 71194850E2)


PROGETTO ESECUTIVO

COMMITTENTE	
Resp. Unico del Procedimento	Geom. Fabio Silvi
PROGETTAZIONE	_____ firme _____
STUDIO TECNICO ASSOCIATO ROBERTO ZOMPI E ISABELLA MANNINO, ARCHITETTI via Gherardo Tuggeria 41-45, 50145 Firenze - tel. 055 232 73 13 - www.01associati.it	
Resp. della progettazione	Arch. Isabella Mannino
Progettazione impianti	Per. Ind. Emanuele Mucci
Coordinamento Sicurezza	Arch. Roberto Zompi
Giovane professionista	Arch. Valentino D'Agostino


ELABORATO NUMERO		27																																					
ARGOMENTO	ARCHITETTONICO																																						
TITOLO	PROGETTO PLANIMETRIE E SEZIONI EDIFICIO 2																																						
SCALA	1:50																																						
CODIFICA	<table><tr><td>NUM</td><td>OGG</td><td>FASE</td><td>RAG</td><td>ARG</td><td>ELA</td><td>PROG</td><td>REV</td></tr><tr><td>27</td><td>DSU</td><td>ESE</td><td>ARC</td><td>INT</td><td>PL</td><td>009</td><td>00</td></tr></table>							NUM	OGG	FASE	RAG	ARG	ELA	PROG	REV	27	DSU	ESE	ARC	INT	PL	009	00																
NUM	OGG	FASE	RAG	ARG	ELA	PROG	REV																																
27	DSU	ESE	ARC	INT	PL	009	00																																
REV. DATA	<table><tr><td colspan="2">EMISSIONE</td><td colspan="2">REDATTO</td><td colspan="2">CONTROLLATO</td><td colspan="2">APPROVATO</td></tr><tr><td>00</td><td>07.12.2018</td><td>PER APPROVAZIONE</td><td>V.PISTILLO</td><td>V.D'AGOSTINO</td><td colspan="3">I. MANNINO</td></tr><tr><td></td><td></td><td></td><td></td><td></td><td colspan="3"></td></tr><tr><td></td><td></td><td></td><td></td><td></td><td colspan="3"></td></tr></table>							EMISSIONE		REDATTO		CONTROLLATO		APPROVATO		00	07.12.2018	PER APPROVAZIONE	V.PISTILLO	V.D'AGOSTINO	I. MANNINO																		
EMISSIONE		REDATTO		CONTROLLATO		APPROVATO																																	
00	07.12.2018	PER APPROVAZIONE	V.PISTILLO	V.D'AGOSTINO	I. MANNINO																																		

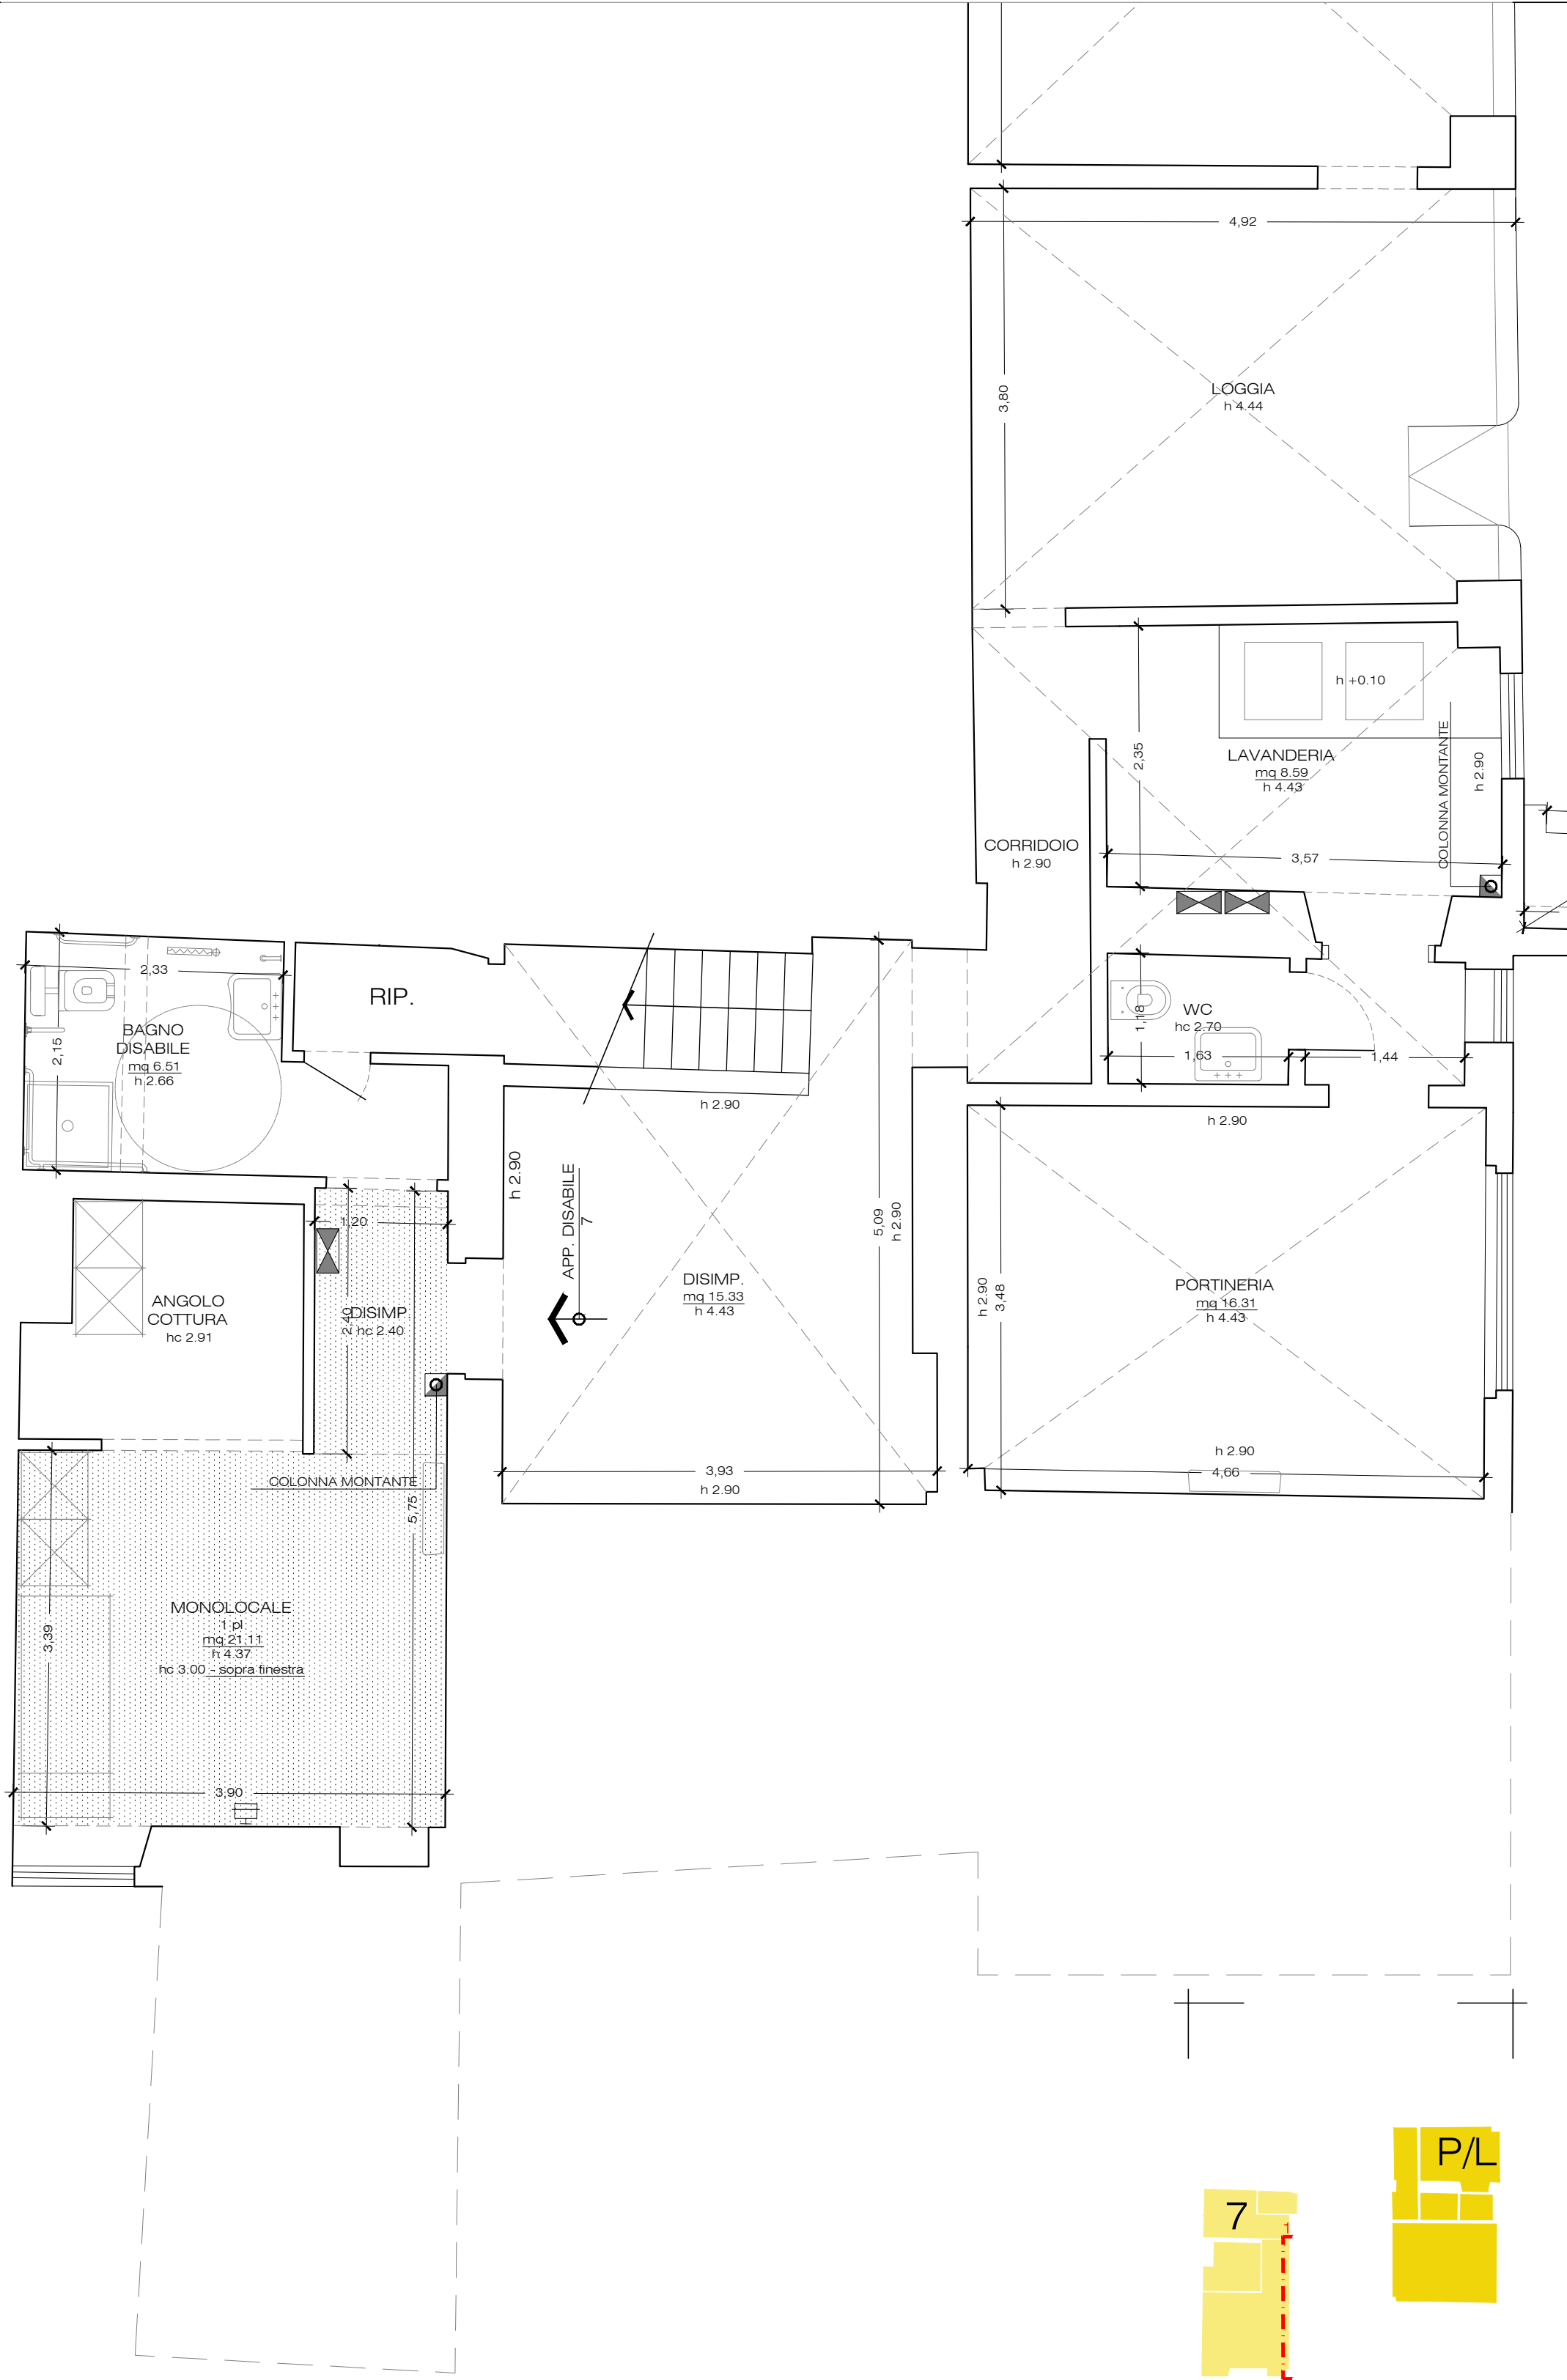

PLANIMETRIA PIANO TERRA

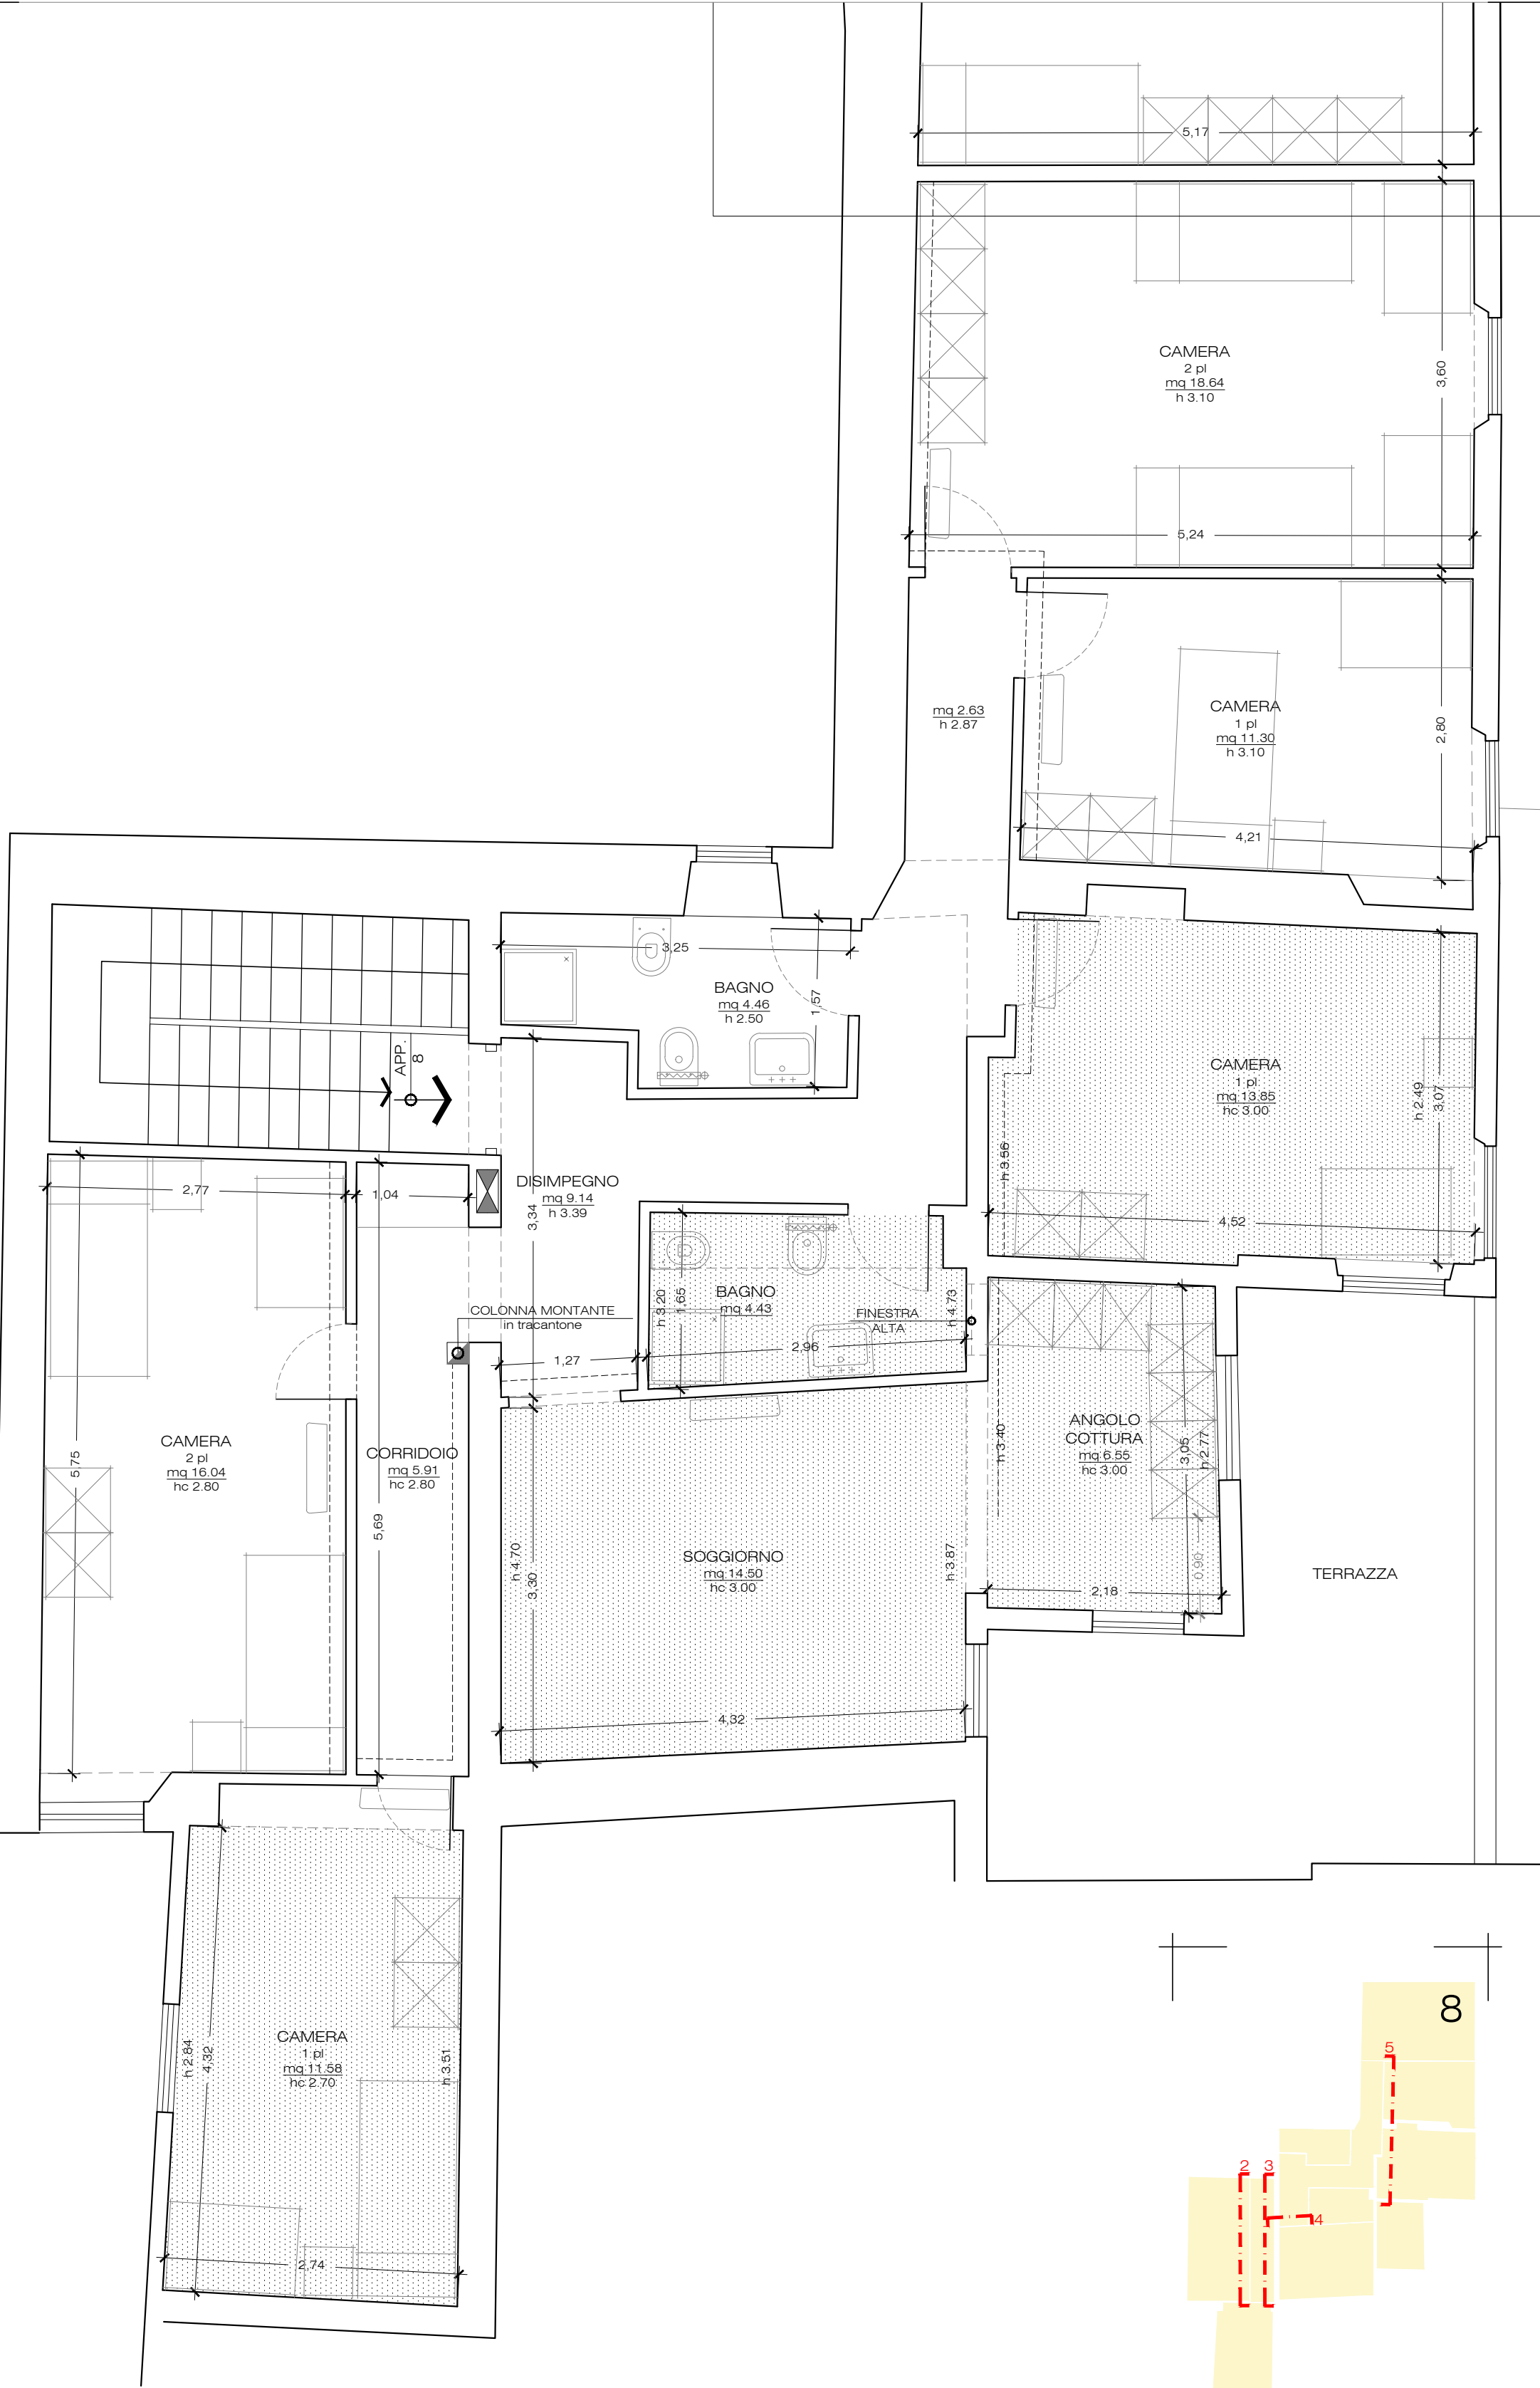

PLANIMETRIA PIANO PRIMO

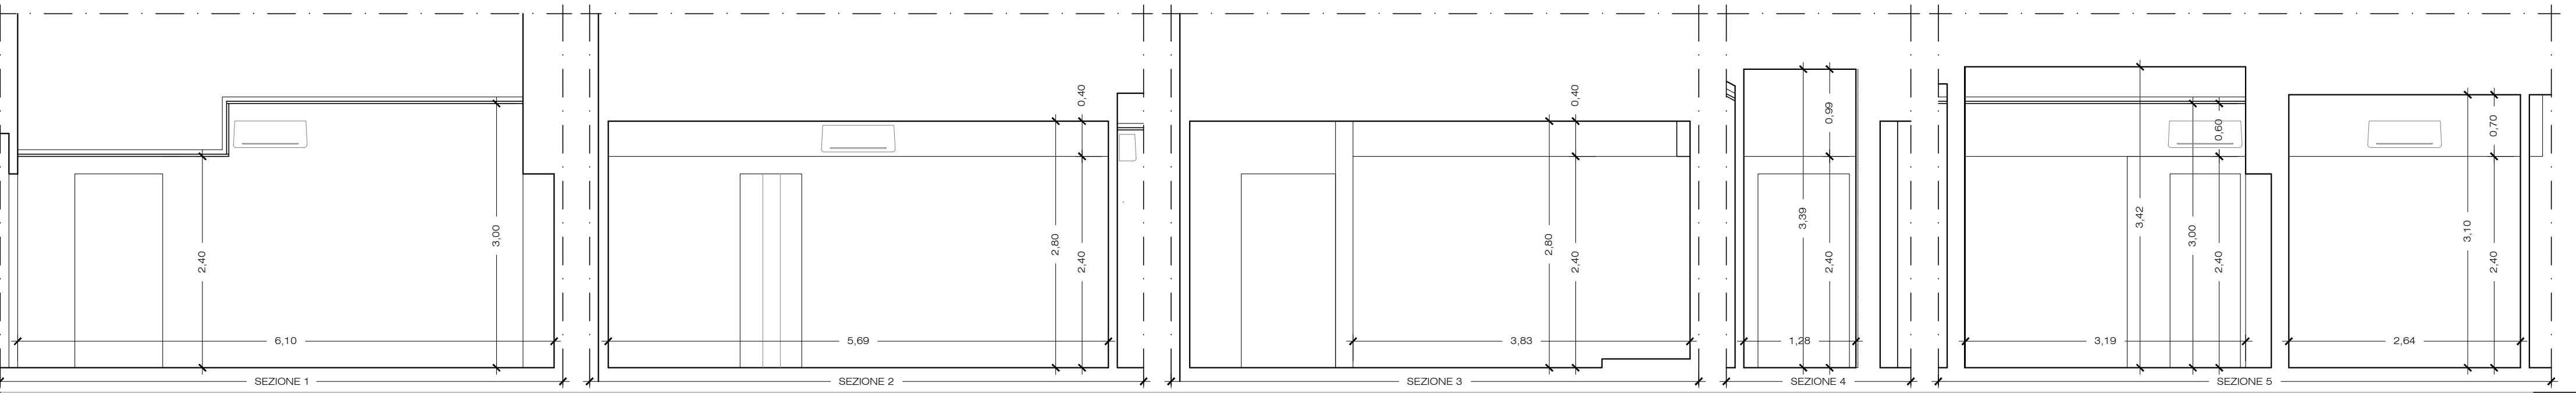

SEZIONI