


01.2 TIPOLOGICO SCHERMATURA IMPIANT



03. ABACO INFISSI INTERNI

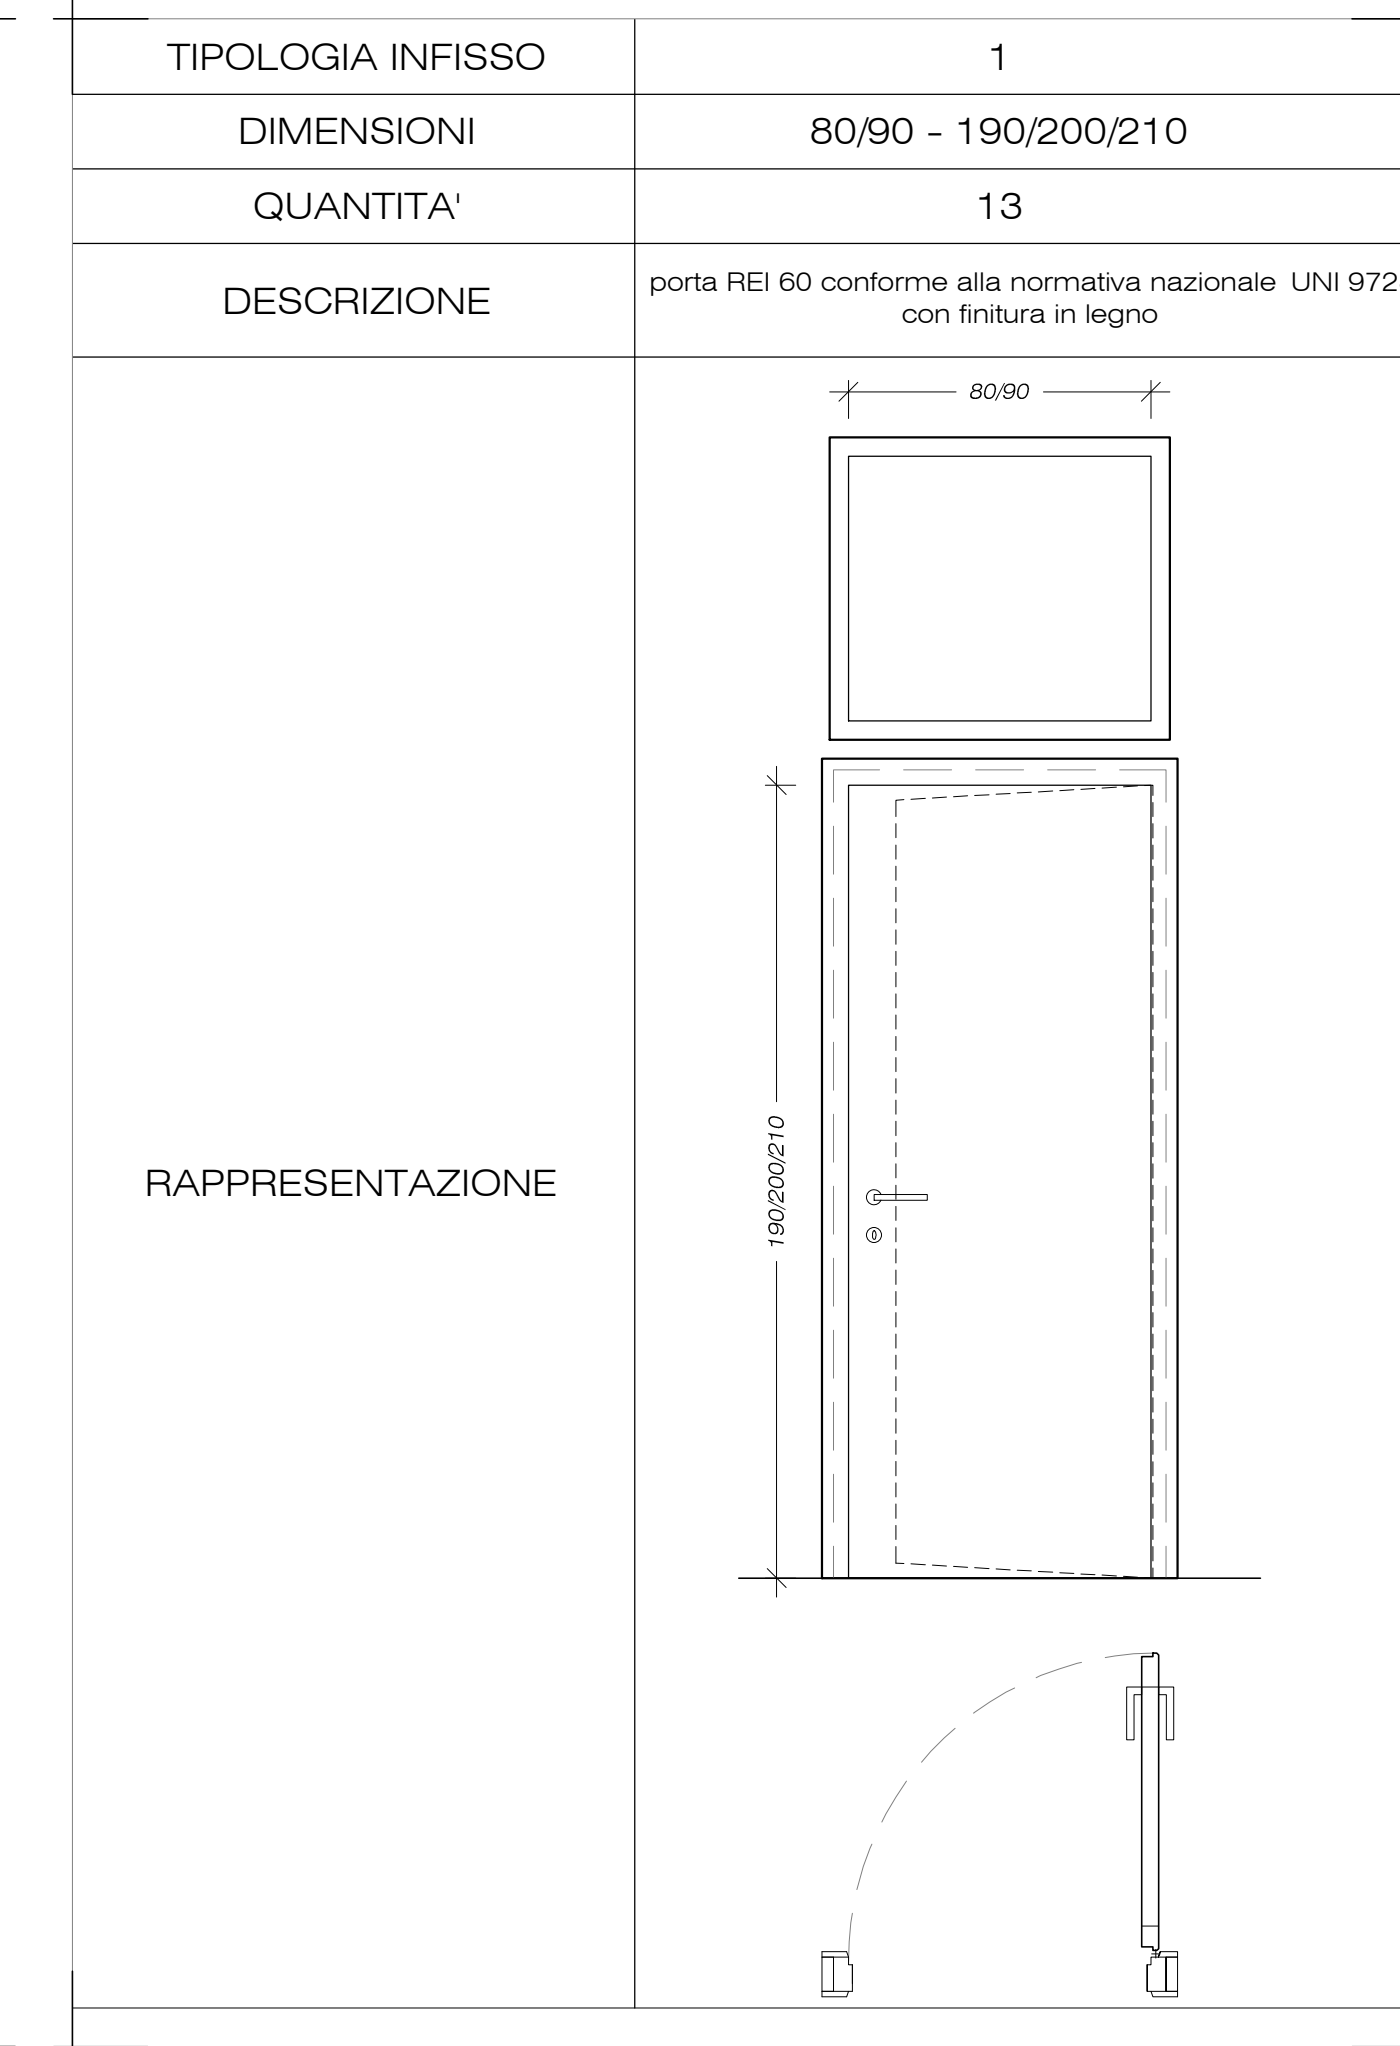