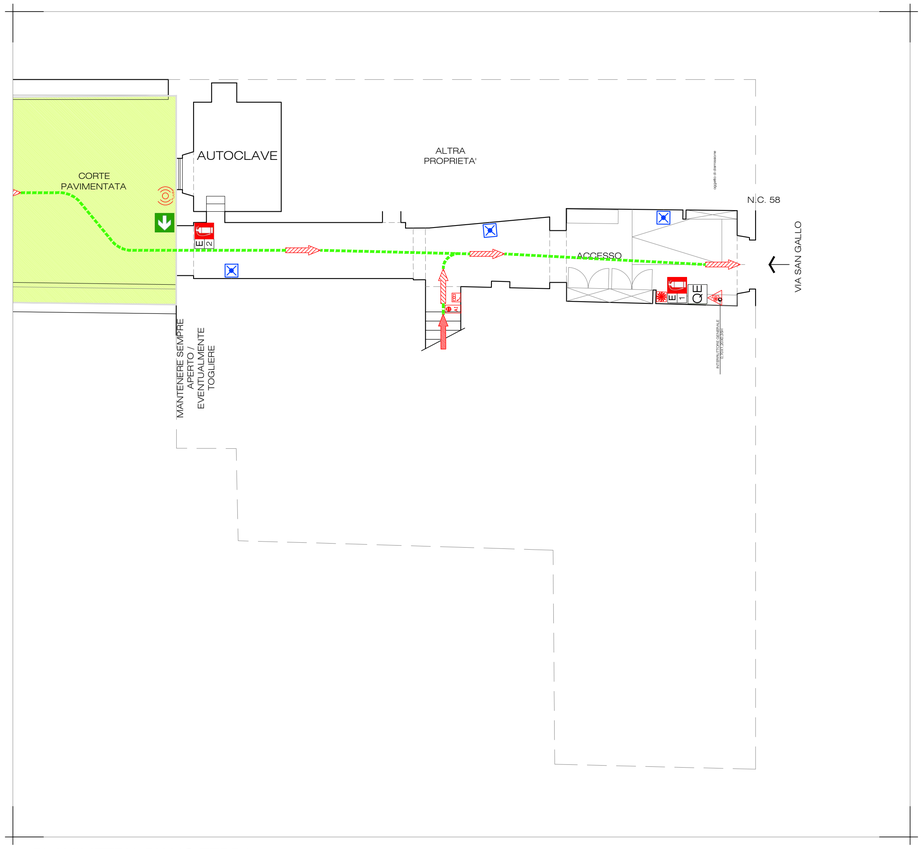

PLANIMETRIA PIANO TERRA

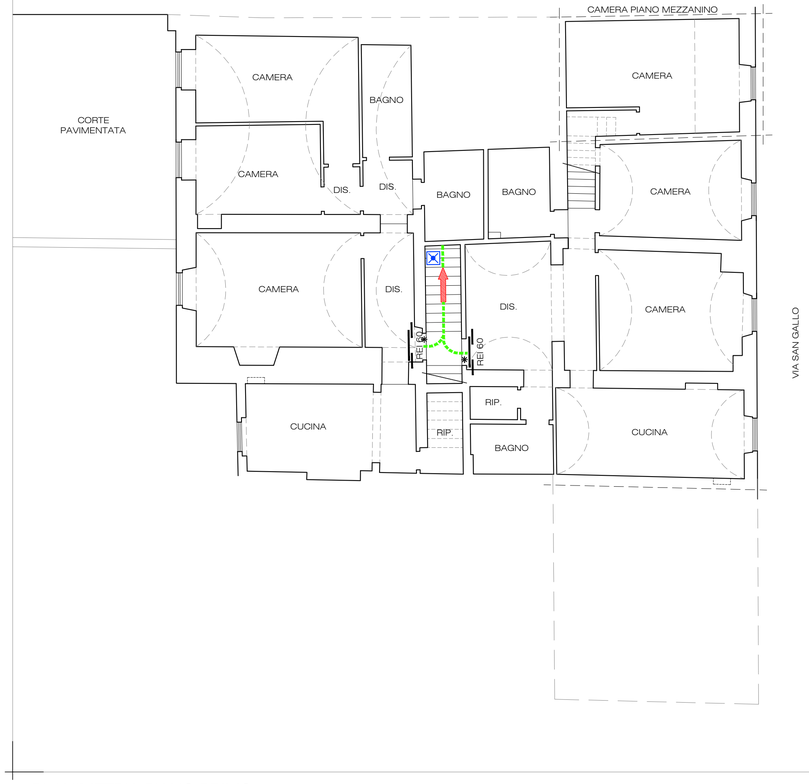

PLANIMETRIA PIANO PRIMO

PLANIMETRIA PIANO SECONDO

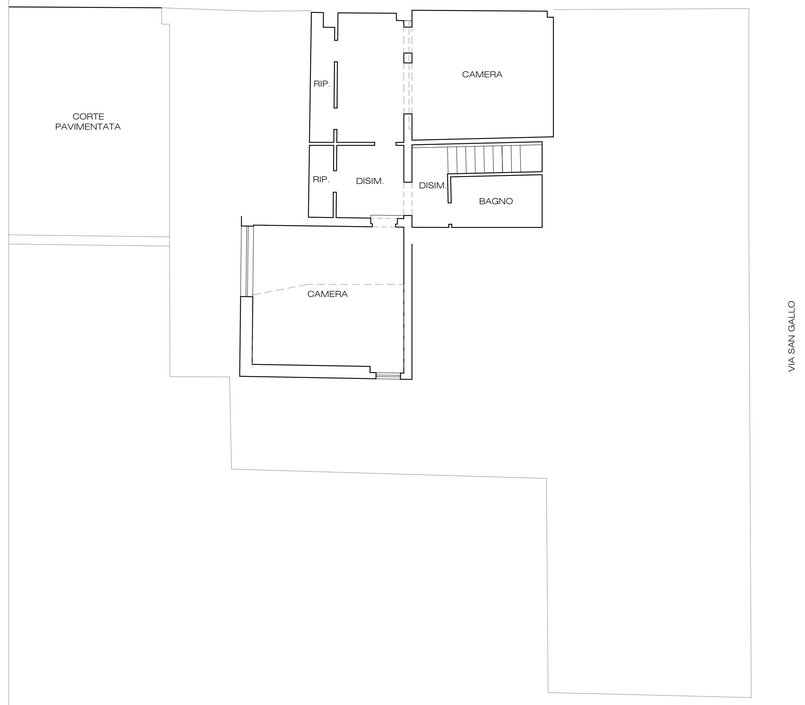

PLANIMETRIA PIANO TERZO

LEGENDA

- PERCORSO DI USCITA ORIZZONTALE
- PERCORSO DI USCITA VERSO IL BASSO
- PERCORSO DI USCITA
- SEGNALETICA EMERGENZA
- USCITA DI SICUREZZA
- CASSETTA PRONTO SOCCORSO
- SCALA DI EMERGENZA
- ESTINTORE
- LAMPADA EMERGENZA
- QUADRO ELETTRICO
- REI N. — PORTA RESISTENTE AL FUOCO
- AREA SICURA
- PUNTO DI RACCOLTA
- CAMPANA PER ALLARME ANTINCENDIO
- CENTRALINA ANTINCENDIO
- AVVISATORE AUSILIARIO DI INCENDIO CON FUNZIONE DI PULSANTE
- PULSANTE DI EMERGENZA SOTTOVETRO CON LAMPADA SPIA
- SEGNALATORE OTTICO PER ALLARME ANTINCENDIO

N

DSU TOSCANA

Azienda regionale per il diritto allo studio universitario della Toscana

ADEGUAMENTO ALLA NORMATIVA DI PREVENZIONE INCENDI DELLA RESIDENZA UNIVERSITARIA DI VIA S.GALLO, 58 FIRENZE

(CUP C14H16001270002 - CIG 71194850E2)

PROGETTO ESECUTIVO

COMMITTENTE

Resp. Unico del Procedimento — Geom. Fabio Silvi

PROGETTAZIONE — firme

STUDIO TECNICO ASSOCIATO ROBERTO ZOMPÌ E ISABELLA MANNINO, ARCHITETTI
via Gaetano Fuggetta 41-45, 00149 Roma - tel 06 8923 7313 - www.01associati.it
ZEROUNO ASSOCIATI
WORK IN PROGRESS

Resp. della progettazione — Arch. Isabella Mannino

Progettazione impianti — Per. Ind. Emanuele Mucci

Coordinamento Sicurezza — Arch. Roberto Zompì

Giovane professionista — Arch. Valentino D'Agostino

ELABORATO NUMERO 47

ARGOMENTO IMPIANTO ANTINCENDIO

TITOLO IMPIANTO ANTINCENDIO
PLANIMETRIE EDIFICIO 1

SCALA 1:100

CODIFICA

NUM	OGG	FASE	RAG	ARG	ELA	PROG	REV
47	DSU	ESE	ANT	INT	PL	003	00

REV.	DATA	EMISSIONE	REDATTO	CONTROLLATO	APPROVATO
00	07.12.2018	PER APPROVAZIONE	V.PISTILLO	V.D'AGOSTINO	I. MANNINO

FILE NAME: - 46DSUESEANTINTL00200_49.dwg
SAVED - giovedì 6 dicembre 2018

PLOTTING SCALE 1:1
PEN: 8 - 255 0.1 in color
WHITE 0.15 bsh
MAG 0.2 bsh
BLUE 0.3 bsh
CYAN 0.4 bsh
GREEN 0.5 bsh
YELL 0.6 bsh
RED 0.1 bsh