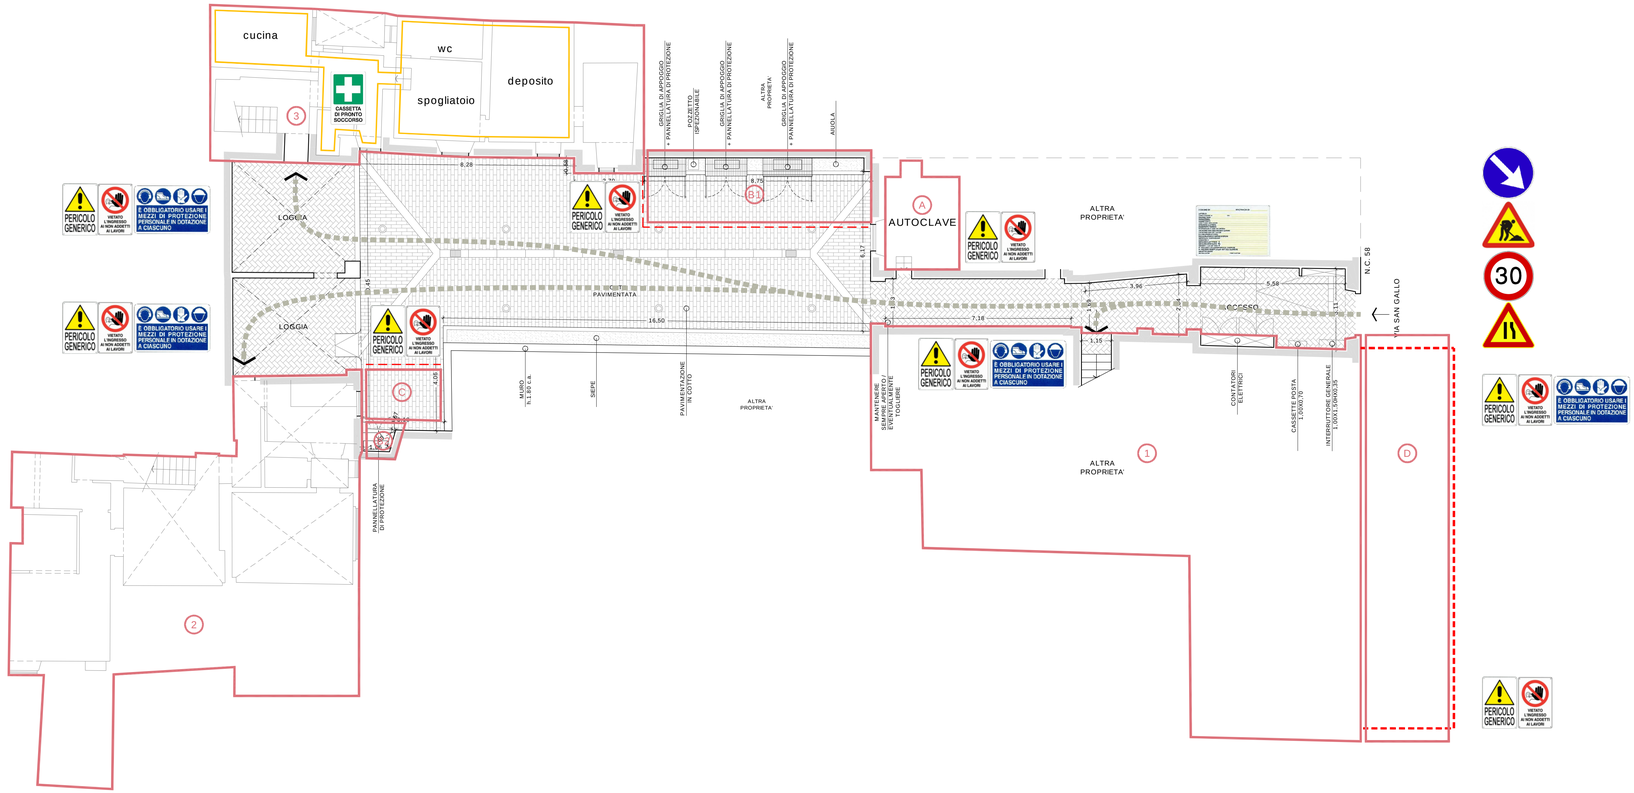

PLANIMETRIA AREE ESTERNE

LEGENDA

AREE DI CANTIERE

1 Appartamenti afferenti l'edificio 1
2 Appartamenti afferenti l'edificio 2
3 Appartamenti afferenti l'edificio 3
A Locale tecnico - centrale allarme e controllo
B1e B2 Aree pompe di calore
C Area di stoccaggio temporaneo
D Area di occupazione temporanea di suolo pubblico

RECINZIONE PREFABBRICATA H 2.20
Costituita da pannelli metallici di rete elettrosaldata e basi in cemento

RECINZIONE PREFABBRICATA H 1.10
Costituita da transenne modulari

FLUSSI PEDONALI

LOCALI DISPONIBILI AD USO DELL'IMPRESA:
- Locale WC
- Locale spogliatoio
- Locale per riscaldare, consumare i pasti e riposo
- Locale deposito attrezzature e materiali

DSU TOSCANA
Azienda regionale per il diritto allo studio universitario della Toscana

ADEGUAMENTO ALLA NORMATIVA DI PREVENZIONE INCENDI DELLA RESIDENZA UNIVERSITARIA DI VIA S.GALLO, 58 FIRENZE

(CUP C14H16001270002 - CIG 71194850E2)

PROGETTO ESECUTIVO

COMMITTENTE

Resp. Unico del Procedimento: Geom. Fabio Silvi

PROGETTAZIONE — firme

STUDIO TECNICO ASSOCIATO ROBERTO ZOMPI E ISABELLA MANNINO - ARCHITETTI
via Gaetano Poggetta n.1-45 - 00143 Roma - tel 06 8923 7313 - www.01associati.it
ZEROUNO ASSOCIATI W.O.R.K. IN P.R.O.G.R.E.S.S.

Resp. della progettazione: Arch. Isabella Mannino
Progettazione impianti: Per. Ind. Emanuele Mucci
Coordinamento Sicurezza: Arch. Roberto Zompi
Giovane professionista: Arch. Valentino D'Agostino

ELABORATO NUMERO: 15

ARGOMENTO: DOCUMENTI GENERALI

TITOLO: PIANO DELLA SICUREZZA E COORDINAMENTO
ALLEGATO D LAYOUT DI CANTIERE

SCALA: 1:100

CODIFICA

NUM	OGG	FASE	RAG	ARG	ELA	PROG	REV
15	DSU	ESE	DOG	000	SI	005	00

REV. DATA

	EMISSIONE	REDATTO	CONTROLLATO	APPROVATO
00 07.12.2018	PER APPROVAZIONE	V.PISTILLO	V.D'AGOSTINO	I. MANNINO

FILE NAME : 15DSU005DOG000000.dwg
PATH : ...\Layout\15DSU005DOG000000.dwg

ED.	VER.	DIREN.	FAM.	SUB.	SCAL.	NOME	PEN. X - 255	PEN. X - 255	PLOTTING SCALE
0	1	0	0	0	0	0	0	0	1