




SEZIONE 1

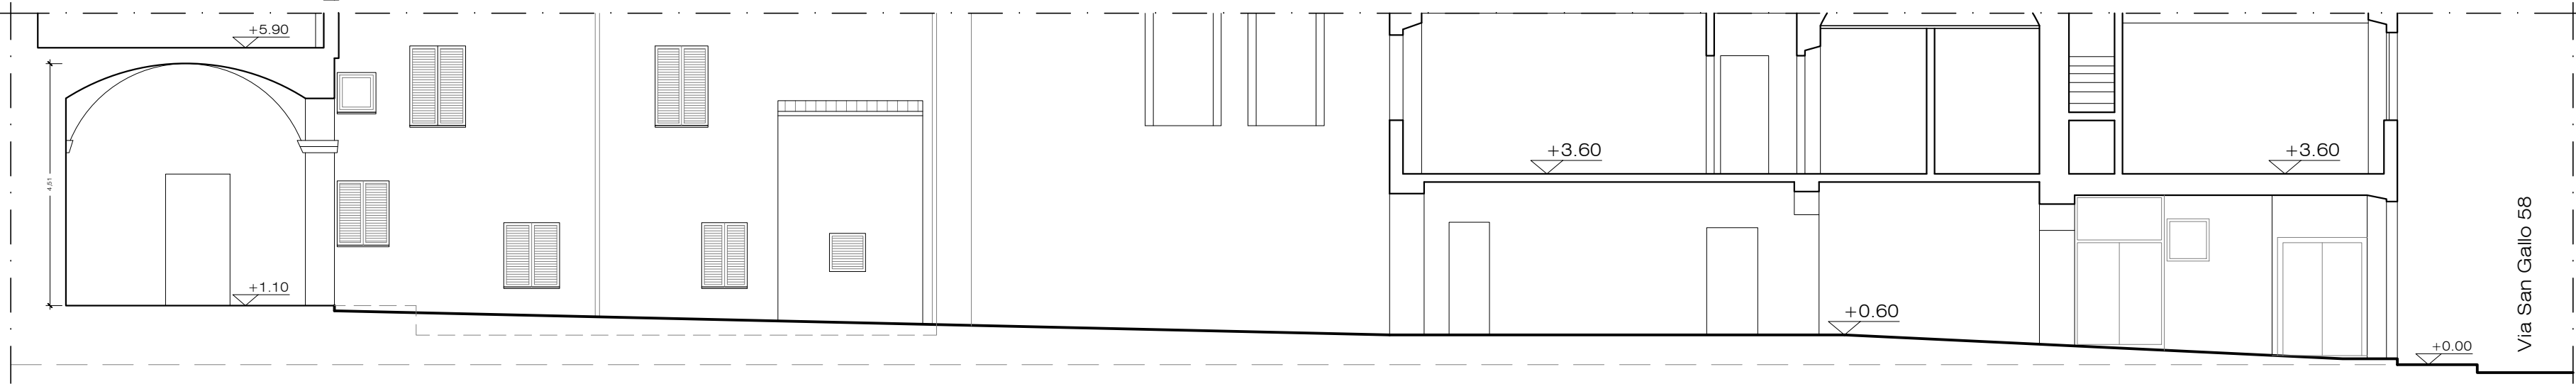

PLANIMETRIA AREE ESTERNE

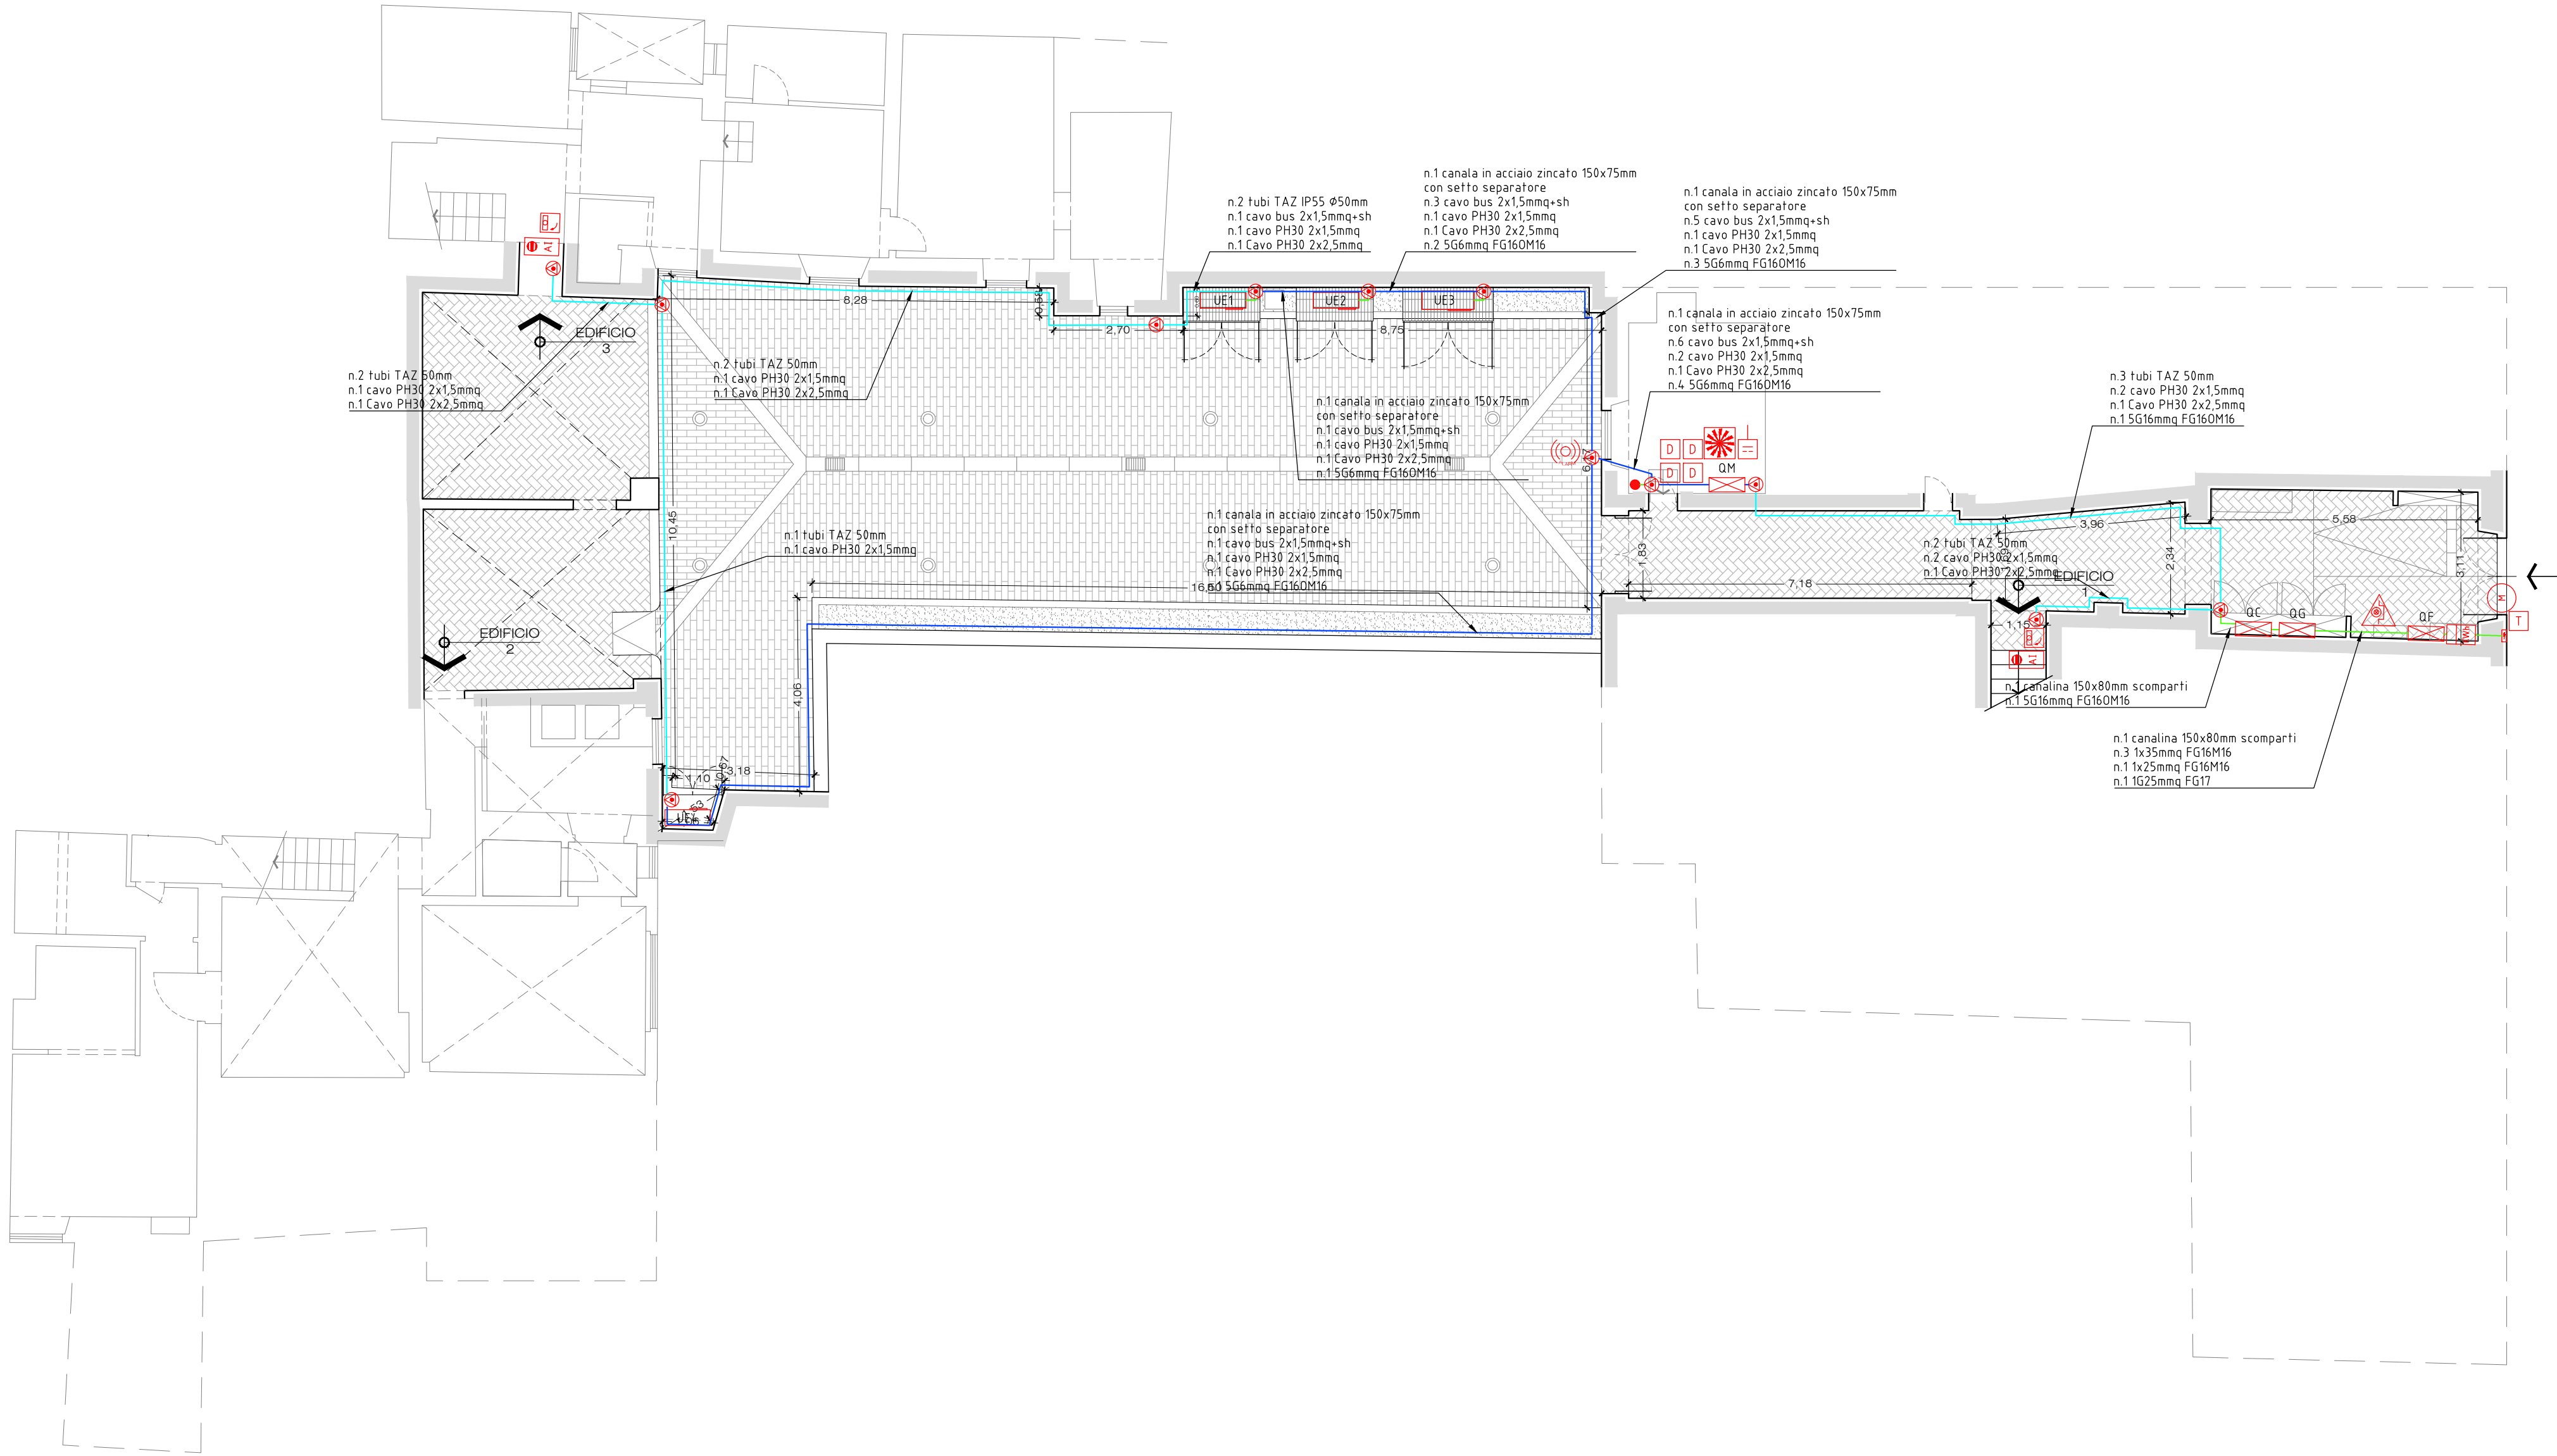

SEZIONE 2

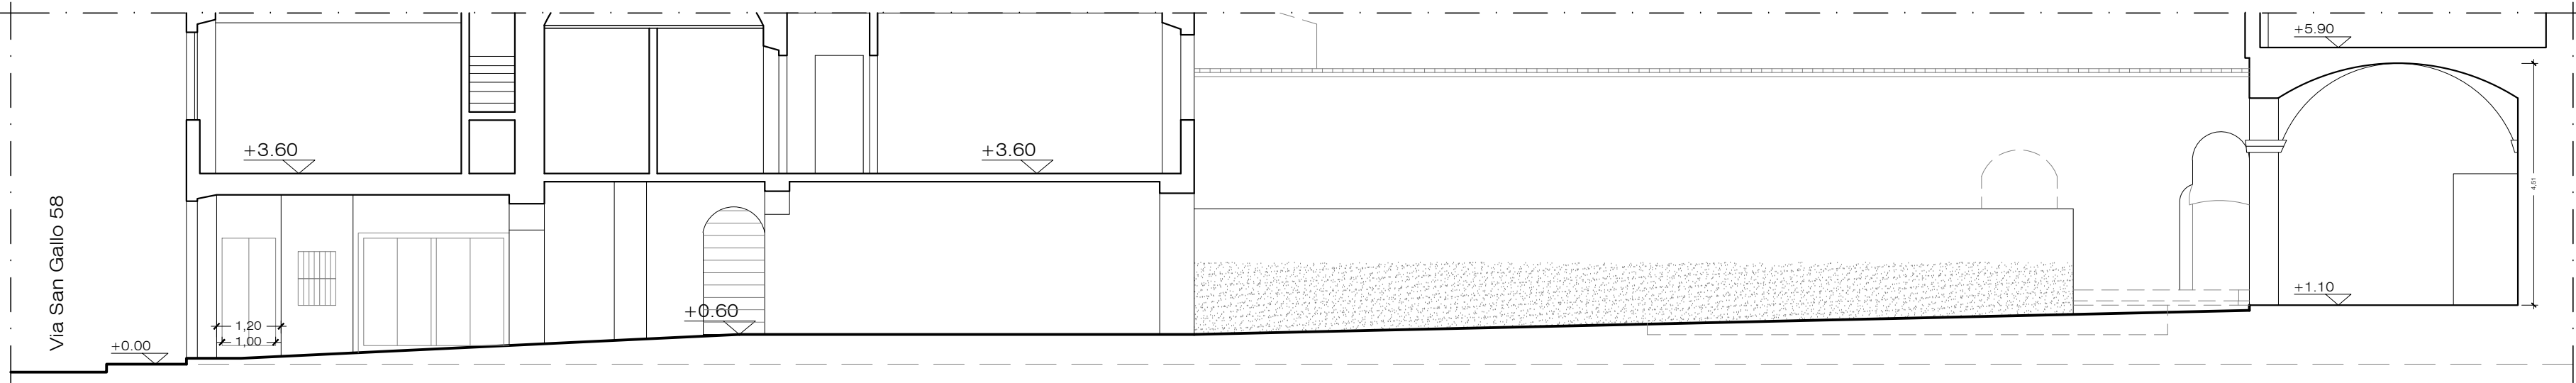

LEGENDA

- PUNTO DI CONSEGNA
- CASSETTA DI CONNESSIONE/DERIVAZIONE DA PARETE
- PROTEZIONE LINEA MONTANTE UNITA' ABITATIVA ESISTENTE
- QUADRO DI DISTRIBUZIONE
- PERCORSO MONTANTI BUS
- MORSETTERIA ENEL
- MOTORIZZAZIONE PORTONE AUTOMATICO
- TERMOSTATO AMBIENTE
- PANNELLO REMOTO COMANDO MACCHINE DI CLIMATIZZAZIONE
- LETTORE BADGE PER APERTURA SERRATURA ELETTRICA
- CAMPANA PER ALLARME ANTINCENDIO
- ALIMENTAZIONE DI LINEA 24DC AUSILIARIA
- CENTRALINA ANTINCENDIO
- AVVISATORE AUSILIARIO DI INCENDIO CON FUNZIONE DI PULSANTE
- PULSANTE DI EMERGENZA SOTTOVETRO CON LAMPADA SPIA
- SEGNALE OTTICO PER ALLARME ANTINCENDIO
- GRUPPO PRESE SPECCHIERA WC, COMPOSTO DA:
N.1 SCATOLA 504 DA PARETE A 4 POSTI, N.1 INTERRUTTORE LUCE,
N.1 PRESA 2X10/16+T, N.1 PRESA UNEL
- BOILER
- CONDUTTURE ELETTRICHE IN CANALINA IN PVC
- CONDUTTURE ELETTRICHE IN TUBO TAZ
- CONDUTTURE ELETTRICHE IN CANALA IN ACCIAIO ZINCATO



Azienda regionale per il diritto allo studio universitario della Toscana

ADEGUAMENTO ALLA NORMATIVA DI PREVENZIONE
INCENDI DELLA RESIDENZA UNIVERSITARIA DI VIA
S.GALLO, 58 FIRENZE
(CUP C14H16001270002 - CIG 71194850E2)

PROGETTO ESECUTIVO

COMMITTENTE	
Resp. Unico del Procedimento	Geom. Fabio Silvi
PROGETTAZIONE	_____ firme _____
STUDIO TECNICO ASSOCIATO ROBERTO ZOMPI E ISABELLA MANNINO, ARCHITETTI Via Garibaldi, 100 - 50121 Firenze - Tel. 055 231 73 13 - www.01associati.it	
Resp. della progettazione	Arch. Isabella Mannino
Progettazione impianti	Per. Ind. Emanuele Mucci
Coordinamento Sicurezza	Arch. Roberto Zompi
Giovane professionista	Arch. Valentino D'Agostino

ELABORATO NUMERO		39																					
ARGOMENTO	IMPIANTO ELETTRICO FM																						
TITOLO	IMPIANTO FM PLANIMETRIA AREE ESTERNE E SEZIONI LONGITUDINALI																						
SCALA	1:100																						
CODIFICA	<table><tr><td>NUM</td><td>OGG</td><td>FASE</td><td>RAG</td><td>ARG</td><td>ELA</td><td>PROG</td><td>REV</td></tr><tr><td>39</td><td>DSU</td><td>ESE</td><td>ELE</td><td>INT</td><td>PL</td><td>001</td><td>00</td></tr></table>							NUM	OGG	FASE	RAG	ARG	ELA	PROG	REV	39	DSU	ESE	ELE	INT	PL	001	00
NUM	OGG	FASE	RAG	ARG	ELA	PROG	REV																
39	DSU	ESE	ELE	INT	PL	001	00																
REV. DATA	<table><tr><td colspan="2">EMISSIONE</td><td colspan="2">REDATTO</td><td colspan="2">CONTROLLATO</td><td colspan="2">APPROVATO</td></tr><tr><td>00</td><td>07.12.2018</td><td>PER APPROVAZIONE</td><td>V. PISTILLO</td><td>V. D'AGOSTINO</td><td colspan="3">I. MANNINO</td></tr></table>							EMISSIONE		REDATTO		CONTROLLATO		APPROVATO		00	07.12.2018	PER APPROVAZIONE	V. PISTILLO	V. D'AGOSTINO	I. MANNINO		
EMISSIONE		REDATTO		CONTROLLATO		APPROVATO																	
00	07.12.2018	PER APPROVAZIONE	V. PISTILLO	V. D'AGOSTINO	I. MANNINO																		