

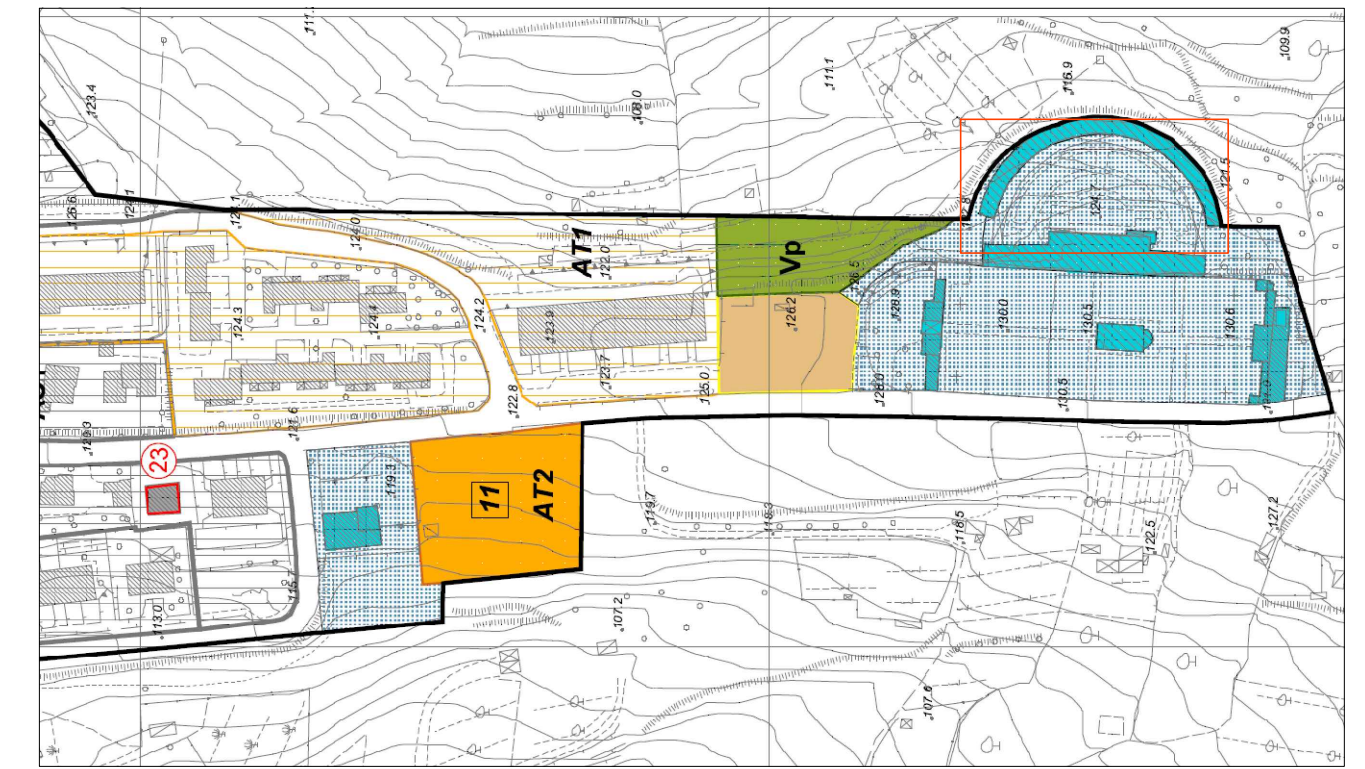



Pianta copertura scala 1:200

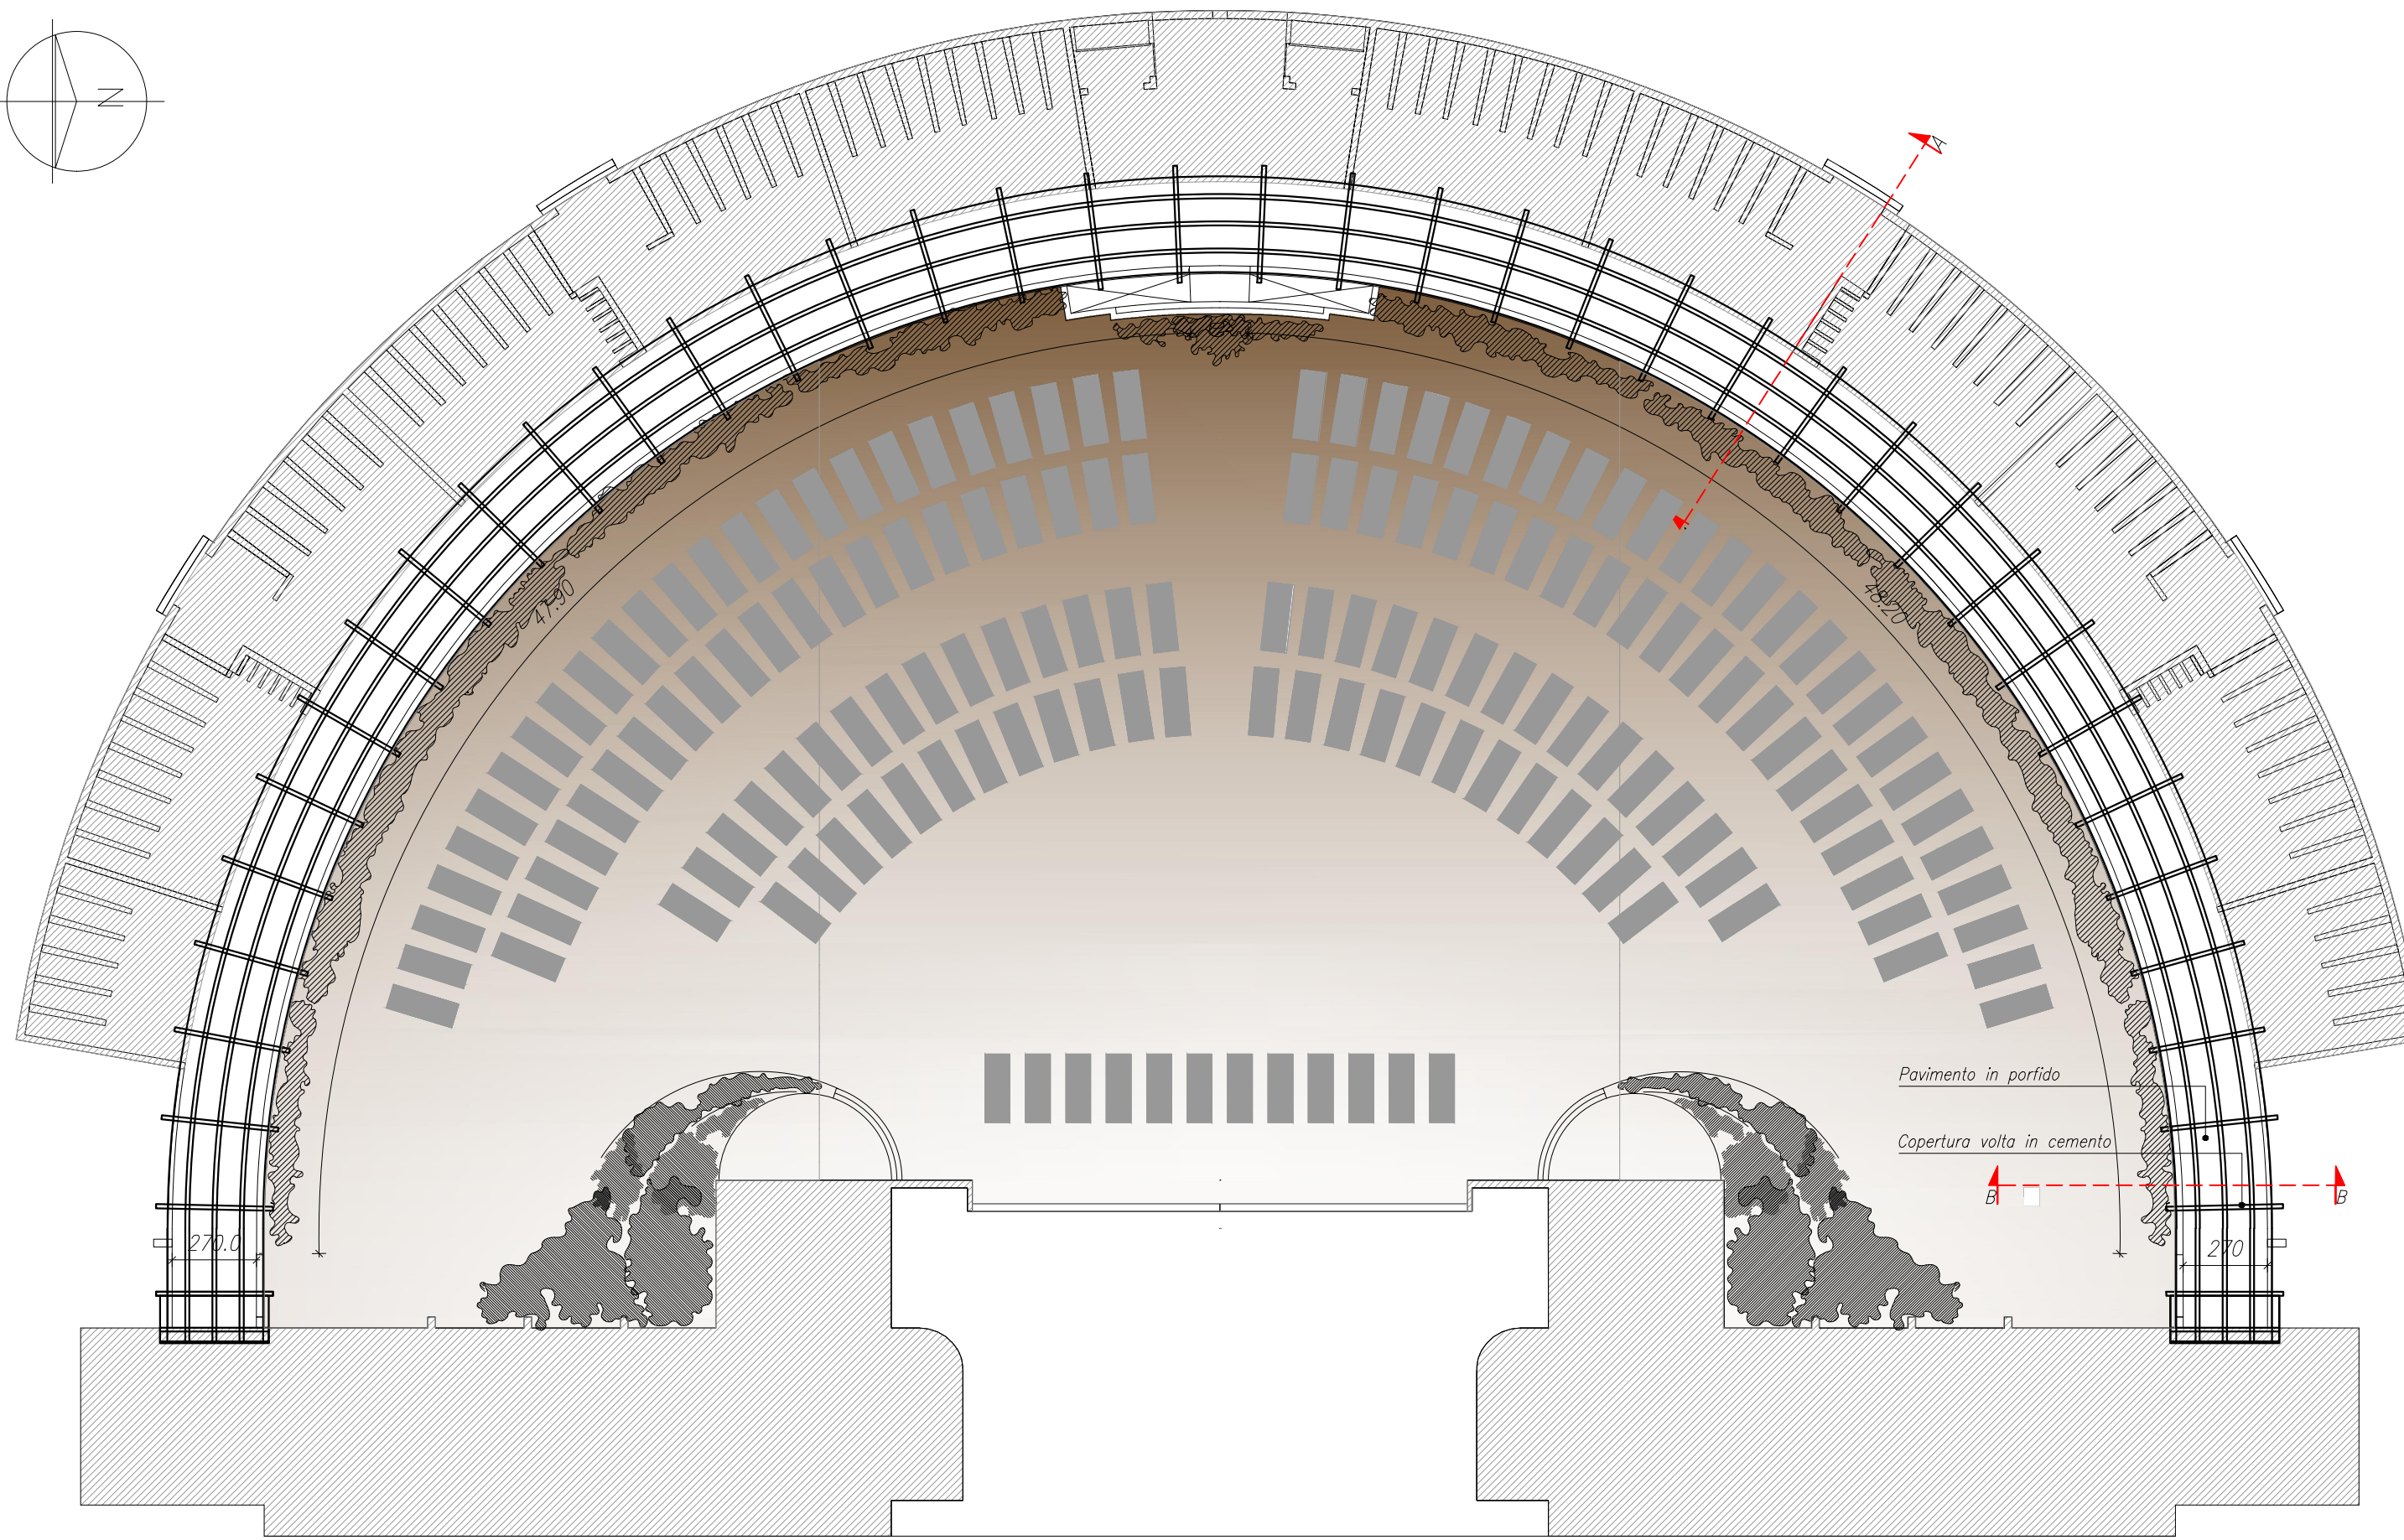


Estratto urbanistico

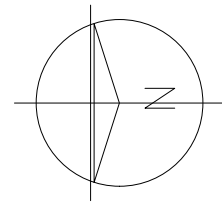

Inquadramento aereo

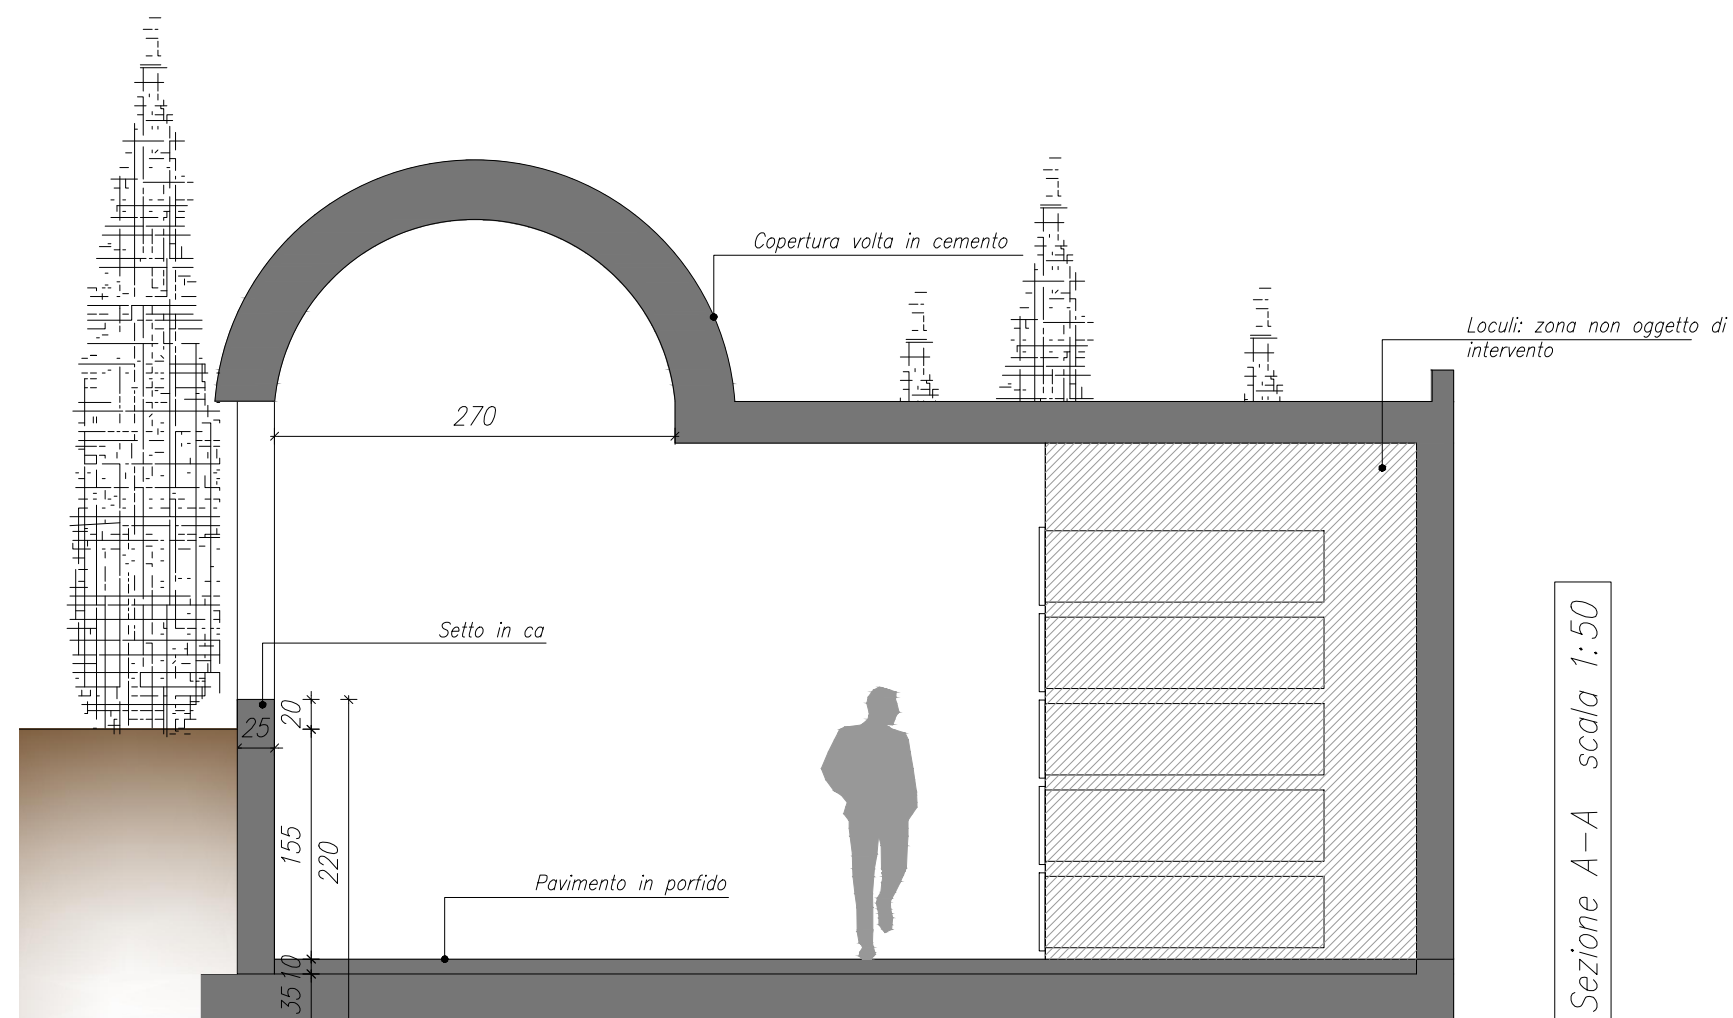

Sezione A-A scala 1:50

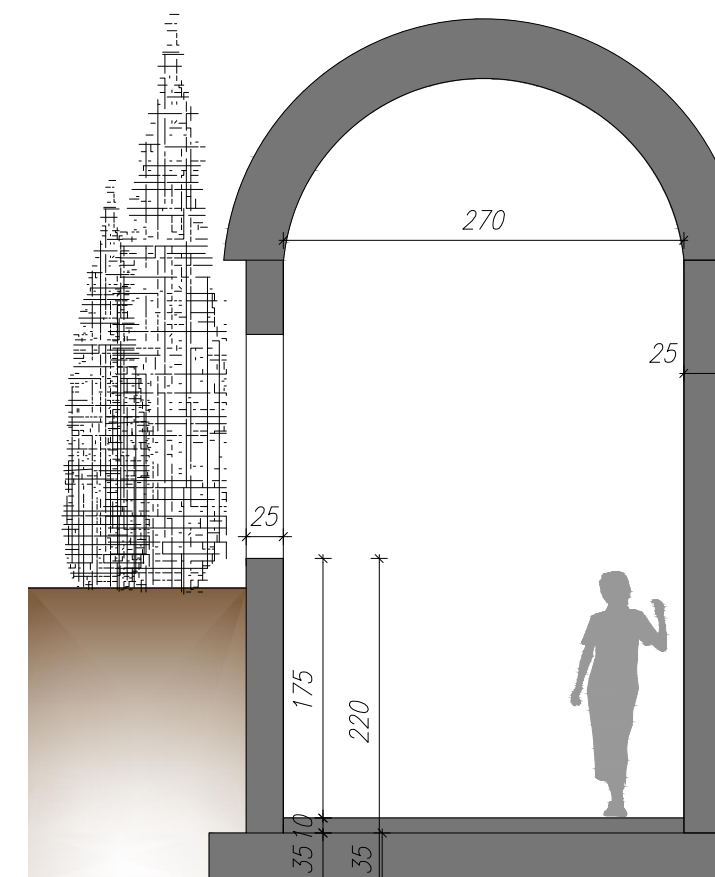

Sezione B-B scala 1:50

NOTA

Le misure dovranno essere verificate in cantiere con l'architettonico



COMUNE DI PECCIOLI

Provincia di Pisa

**MESSA IN SICUREZZA CORRIDOIO LOCULI SETTORI I-IV
LATO EST CIMITERO COMUNALE DI PECCIOLI
CUP D6D18000070004**

Stato attuale

TAV. N

1

EMISSIONE: AGOSTO 2018
AGGIORNAMENTO: NOVEMBRE 2018

Dott. Leonardo Mattolini ingegnere

Dott. Carlo Meoni geologo

Dott. Giuseppe Rossi ingegnere

ing. Leonardo Mattolini via v. veneto 11 ponsacco pi - 05871732224-8