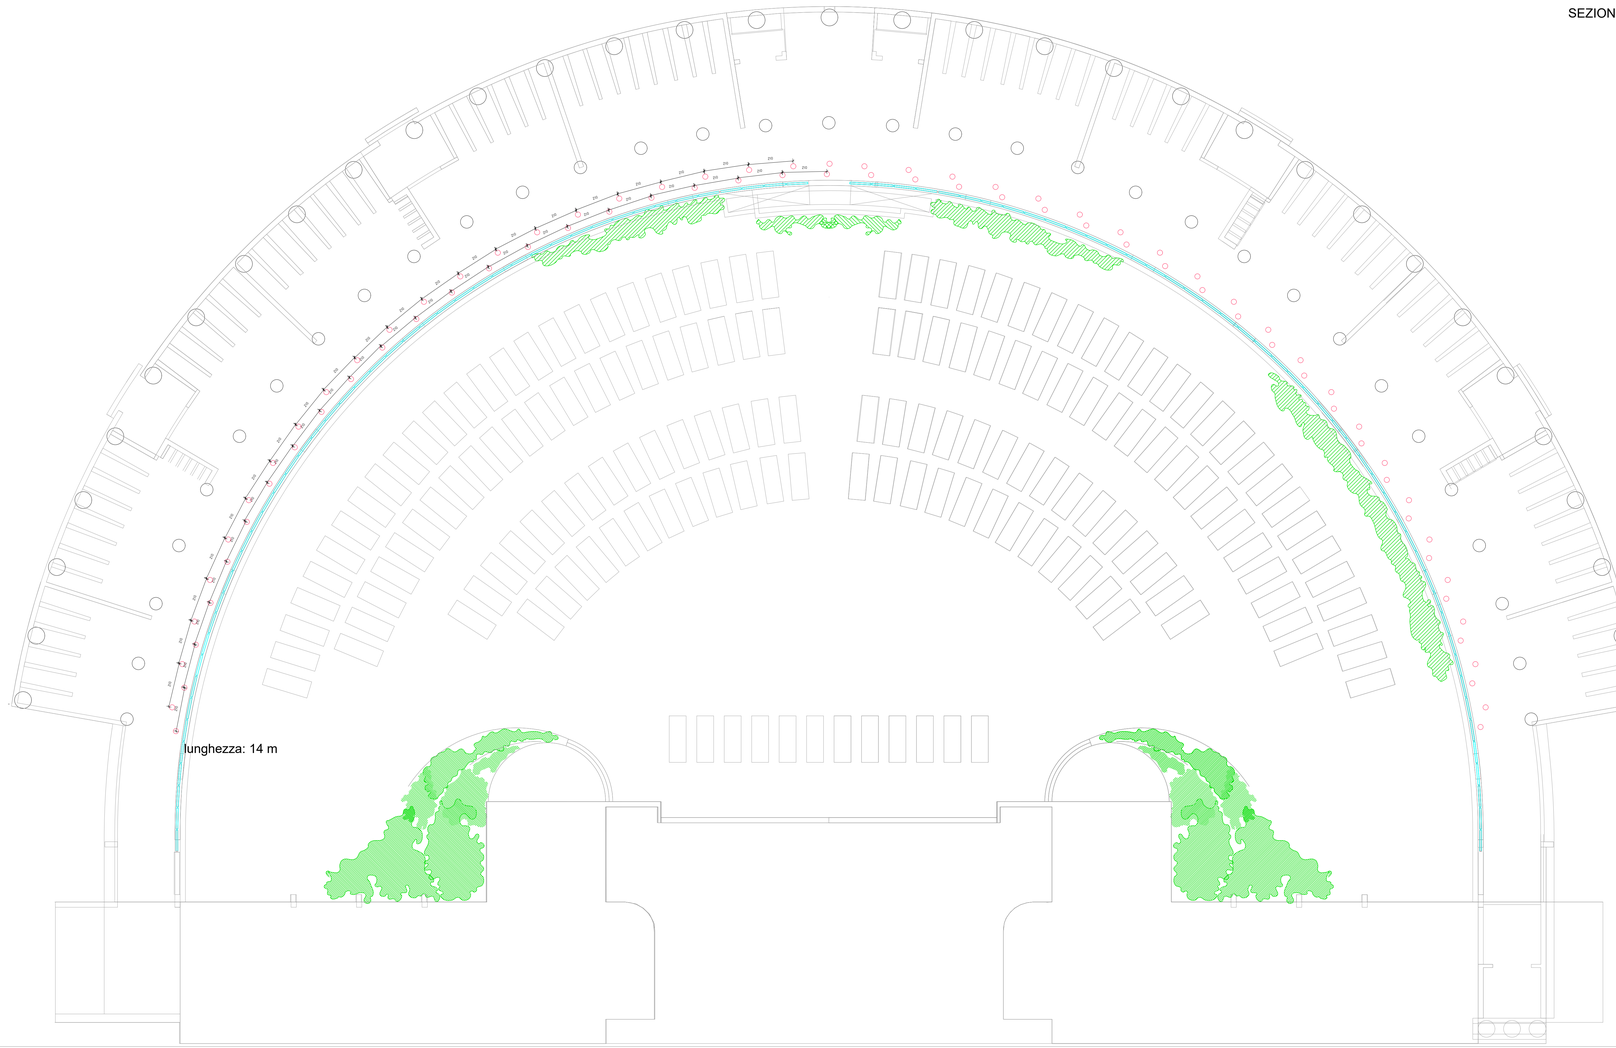

SEZIONE MURO

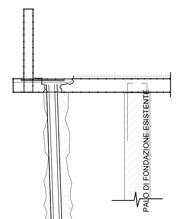

PIANTA PALIFICATA

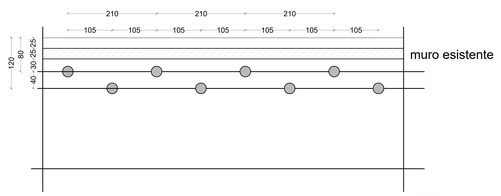

pali tipo tubfix Ø250
armatura: tubolare Ø139,7 sp.8 mm
lunghezza: 14 m

pali tipo tubfix Ø250
armatura: tubolare Ø139,7 sp.8 mm
lunghezza: 14 m
inclinazione +2°
due sbulbature

ARMATURA AGGIUNTIVA MURO

SEZIONE MURO

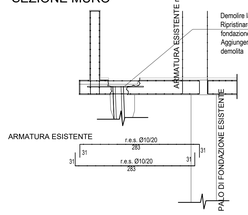

Demolire la fondazione per la realizzazione del palo.
Ripristinare l'armtura rotta con spezzoni di armatura Ø12 inghisati alla fondazione esistente.
Aggiungere l'armatura come da disegno ed effettuare nuovo getto nell'area demolita

PIANTA

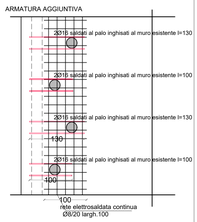

NOTA
Le misure dovranno essere verificate in cantiere con l'architettonico

ing. Leonardo Mattolini via v. veneto 11 ponsacco pi - 05877732224-8

COMUNE DI PECCIOLI
Provinci di Pisa

MESSA IN SICUREZZA CORRIDOIO LOCULI SETTORI I-IV
LATO EST CIMITERO COMUNALE DI PECCIOLI
CUP D6D18000070004

Palificata e particolari costruttivi

TAV. N
U

EMISSIONE:	AGOSTO 2018
AGGIORNAMENTO:	NOVEMBRE 2018

Dott. Leonardo Mattolini ingegnere
Dott. Carlo Meoni geologo
Dott. Giuseppe Rossi ingegnere