

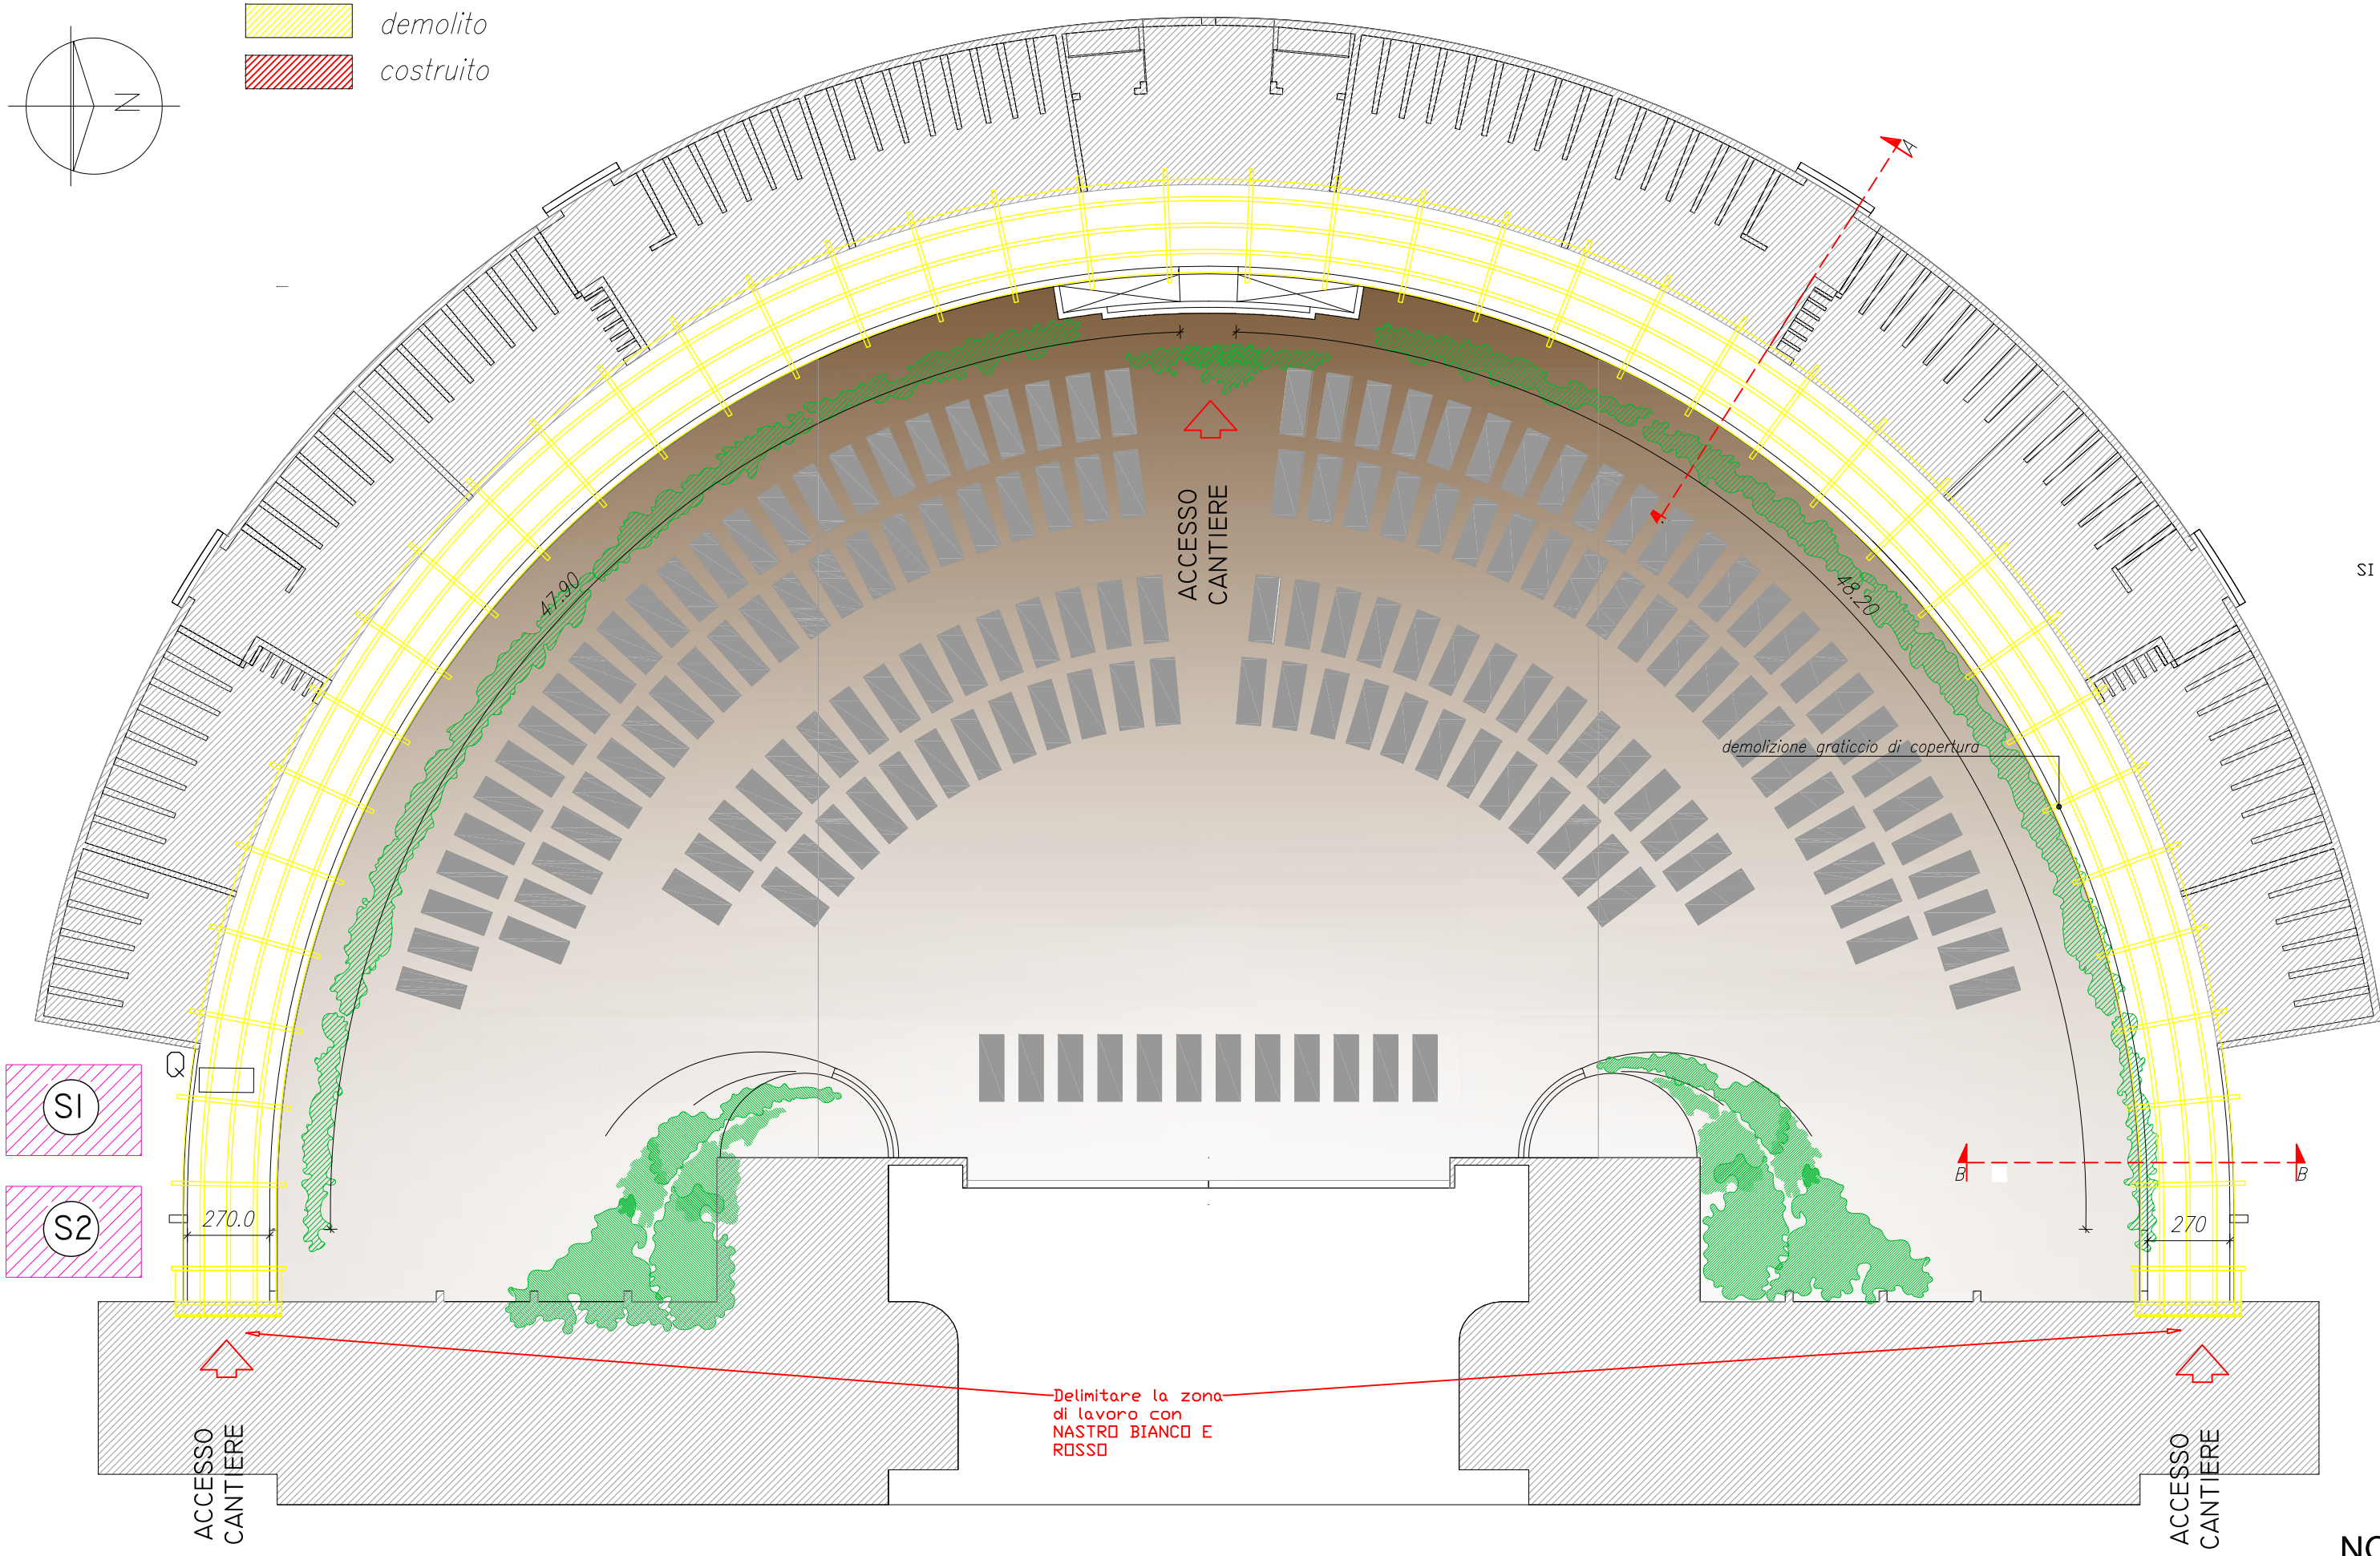


Pianta copertura scala 1:200

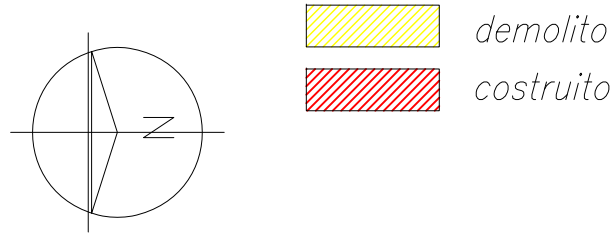

COME BARACCA VERRÀ UTILIZZATO UN AMBIENTE INTERNO ALLA STRUTTURA CIMITERIALE

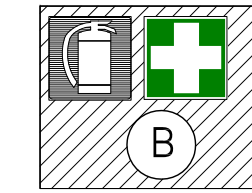

L'ALLACCIAMENTO DELL'ACQUA AVVIENE NELLA STRUTTURA CIMITERIALE



Usare le mascherine antipolvere e protezione degli occhi quando necessario
NDN SONO PRESENTI POSTAZIONI FISSE
SI USANO I SERVIZI IGIENICI DELLA STRUTTURA CIMITERIALE


LEGENDA

- SI STOCCAGGIO MATERIALI IN ARRIVO
- S2 STOCCAGGIO MATERIALI DI RISULTA
- B BARACCA USO UFFICIO E SPOGLIATOIO
- P POSTAZIONI FISSE PER LAVORAZIONI
- Q QUADRO ELETTRICO O GENERATORE

N. B. SI FARA' USO DELL'ACQUA INTERNA AL CIMITERO



Inquadramento aereo

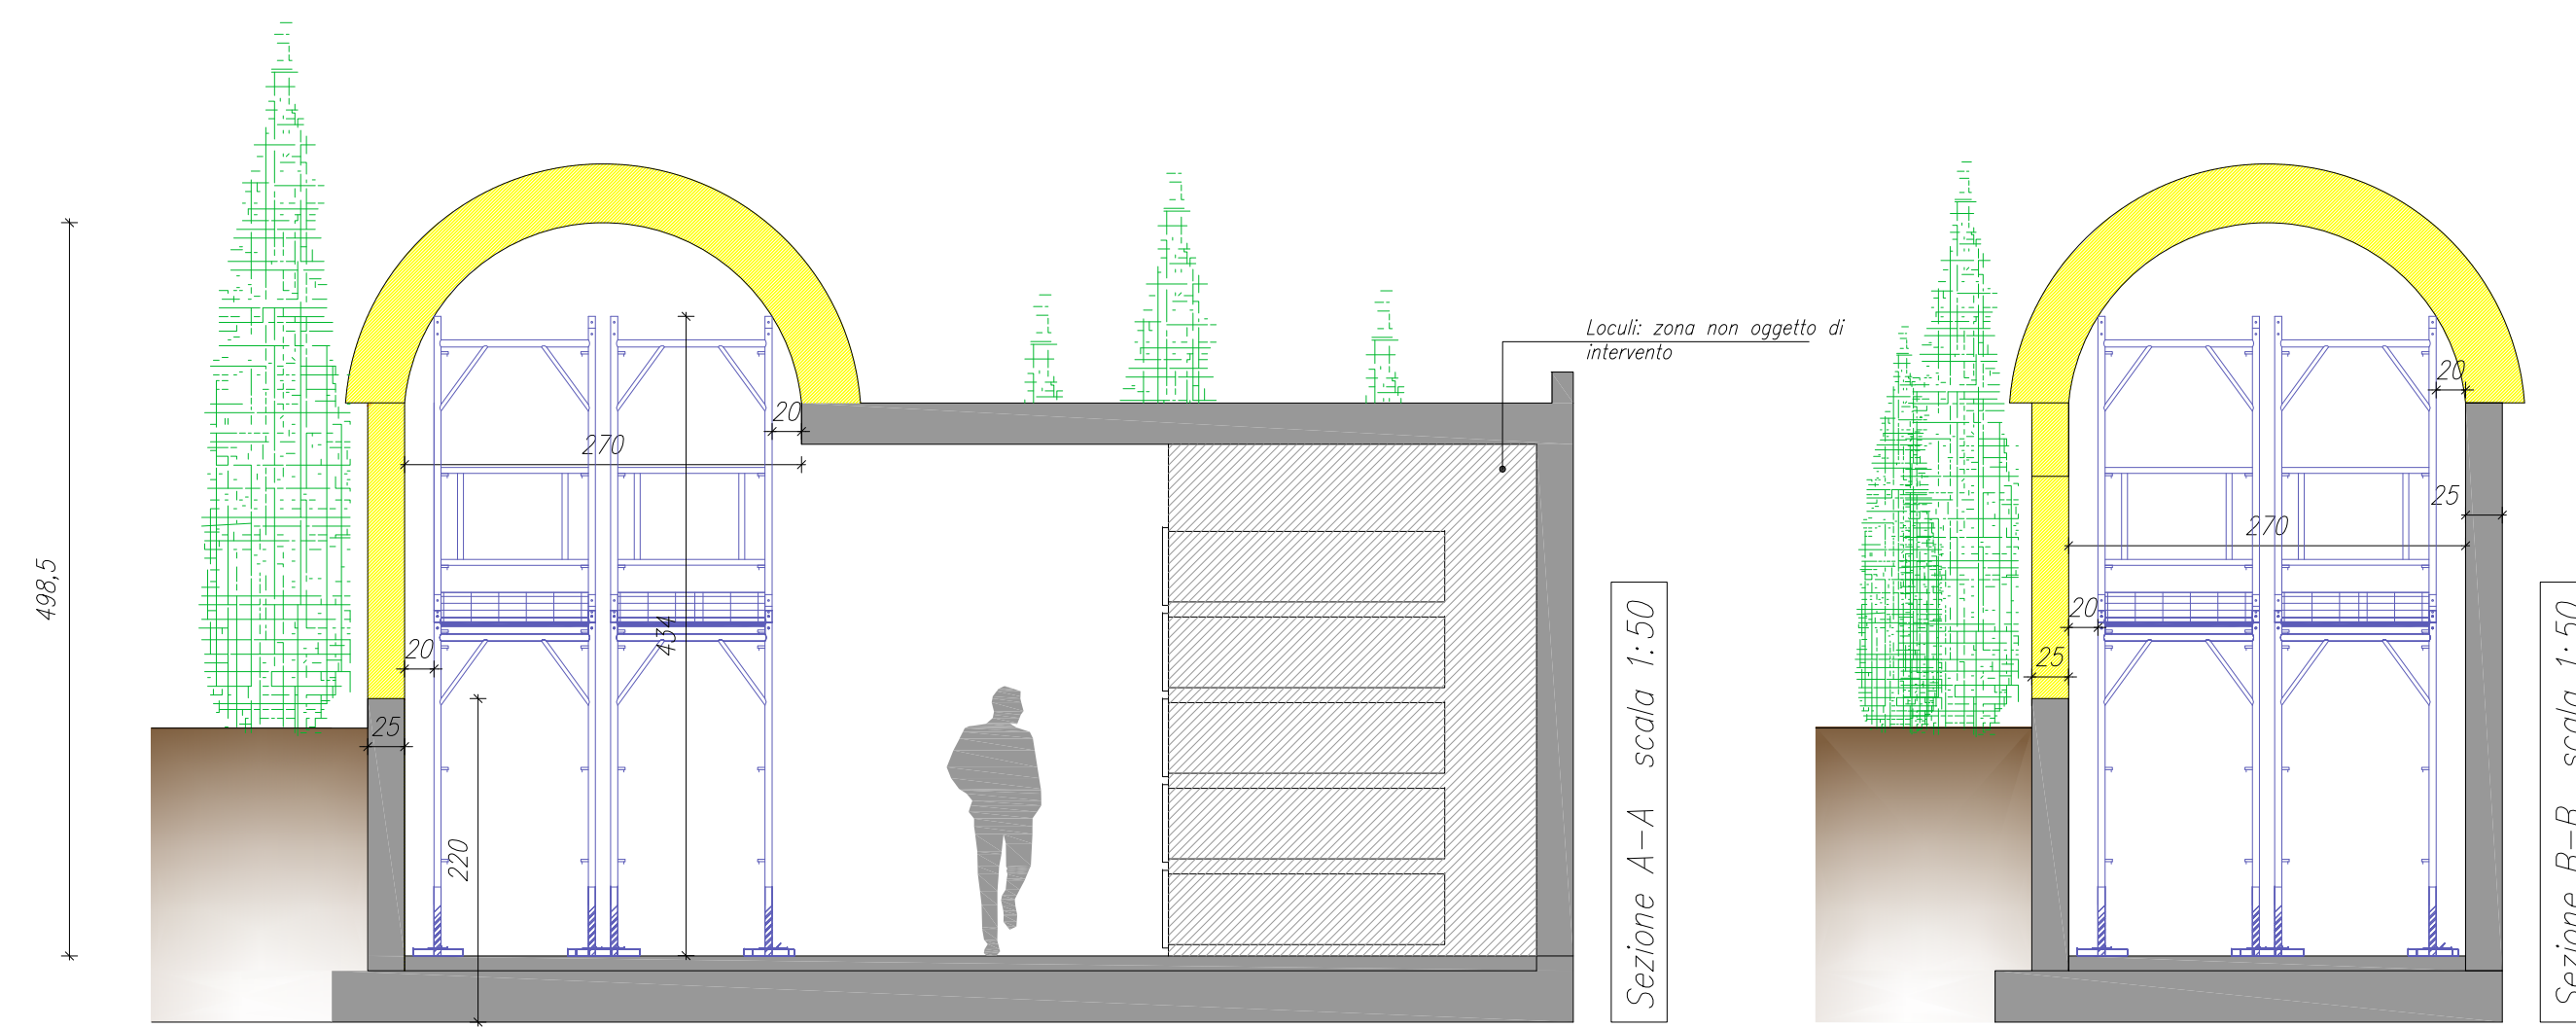

NOTA

Le misure dovranno essere verificate in cantiere con l'architettonico

COMUNE DI PECCIOLI
Provincia di Pisa

**MESSA IN SICUREZZA CORRIDOIO LOCULI SETTORI I-IV
LATO EST CIMITERO COMUNALE DI PECCIOLI
CUP D6D18000070004**

TAV. N
U

P.S.C. - Layout di cantiere

EMISSIONE:	NOVEMBRE 2018
Dott. Leonardo Mattolini ingegnere	
Dott. Carlo Meoni geologo	
Dott. Giuseppe Rossi ingegnere	

ing. Leonardo Mattolini via v. veneto 11 ponsacco pi - 0587732224-8