

COMUNE DI SIGNA

SOSTITUZIONE DELLA COPERTURA DI
ETERNIT E REALIZZAZIONE DI OPERE DI
MANUTENZIONE STRAORDARIA
PALESTRA CALAMANDREI

Responsabile Unico del Procedimento :


Progettista e Direttore dei Lavori :
Geom. Franco GIORDANI

PROGETTO ESECUTIVO STATO ATTUALE

Pianta Copertura
Scala 1:50

Data :

TAV. 3

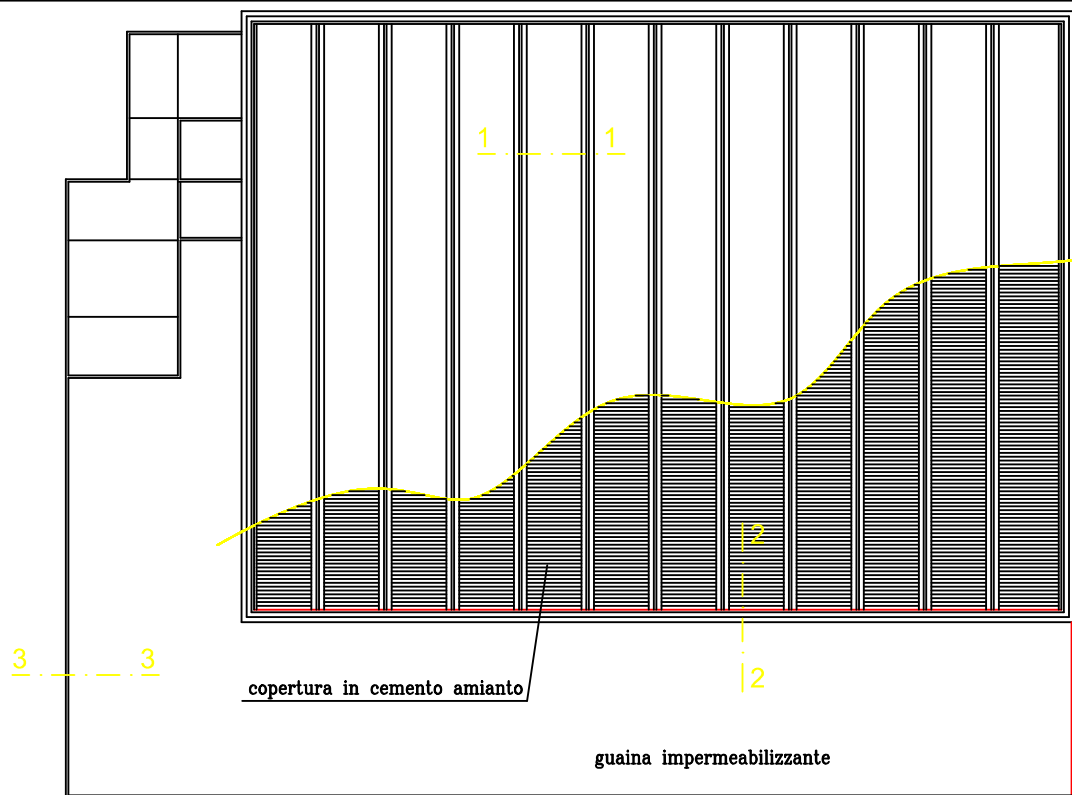

PIANTA COPERTURA

