

COMUNE DI SIGNA

SOSTITUZIONE DELLA COPERTURA DI
ETERNIT E REALIZZAZIONE DI OPERE DI
MANUTENZIONE STRAORDARIA
PALESTRA CALAMANDREI


Responsabile Unico del Procedimento :

Progettista e Direttore dei Lavori :
Geom. Franco GIORDANI


PROGETTO ESECUTIVO
STATO ATTUALE
PROSPETTI, SEZIONE A-A
Scala 1:100

Data :


TAV. 4

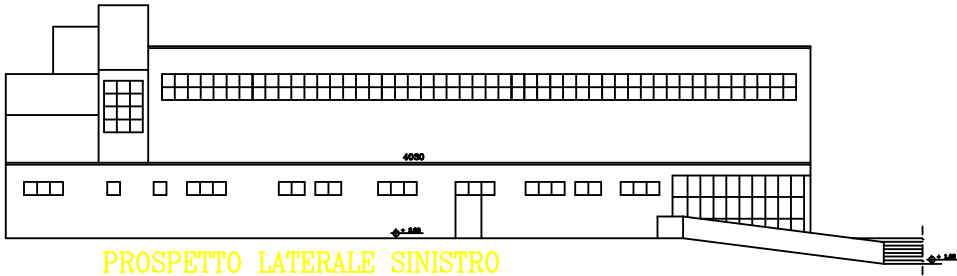


PROSPETTO LATERALE SINISTRO

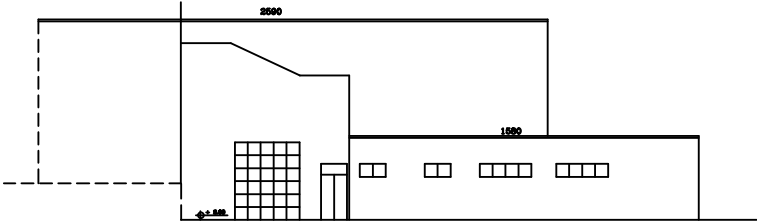


PROSPETTO RETRO

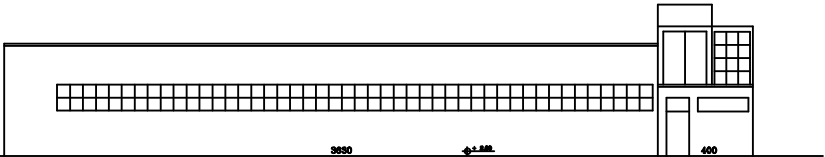

PROSPETTO LATERALE DESTRO

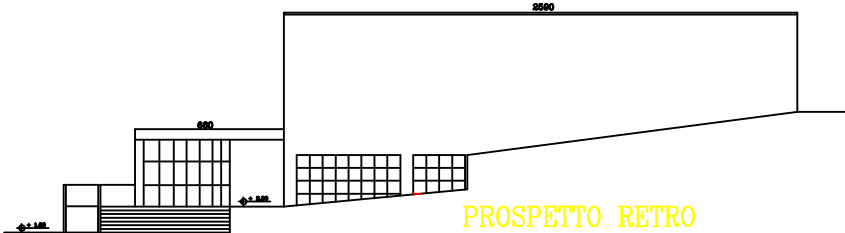

PROSPETTO RETRO

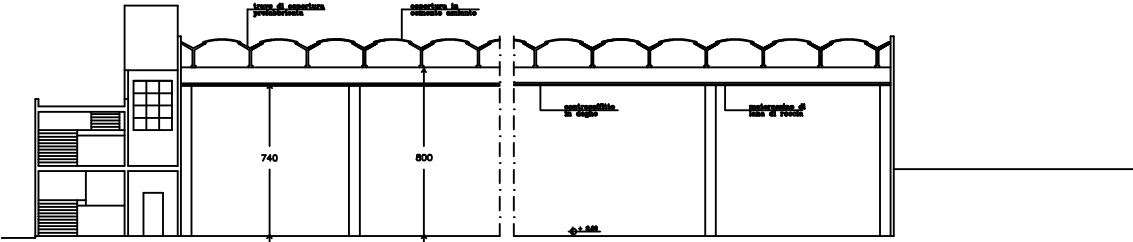

SEZIONE A-A