Raggruppamento Temporaneo di Professionisti

dott. arch. Riccardo Butteri - geom. Giovanni B. Francioni
per. ind. Claudio Casi e per. ind. Stefano Masini c/o St. Tec. Pentium Associati

Tav. 1_A
Stato Attuale
Scala 1:100

Committente
Azienda USL Toscana Sud Est Arezzo

Località
Via Filippo Turati n.55 - Bibbiena (AR)

Tipologia d'intervento
art. 134 comma 1, let. c) - ed art. 135, comma 2, let. d)
L.R. 65/2014

Data
12 Dicembre 2018

Progetto Esecutivo
Ampliamento Pronto Soccorso e Realizzazione Piastra Emergenza

Azienda USL Toscana sud est
Servizio Sanitario della Toscana

Oggetto
Progetto Architettonico

GLI STUDI SI RISERVANO LA PROPRIETA' DI QUESTO ELABORATO A TERMINI DI LEGGE.
E' VIETATA LA RIPRODUZIONE ANCHE PARZIALE O LA SUA CESSIONE A TERZI SENZA SPECIFICA AUTORIZZAZIONE.

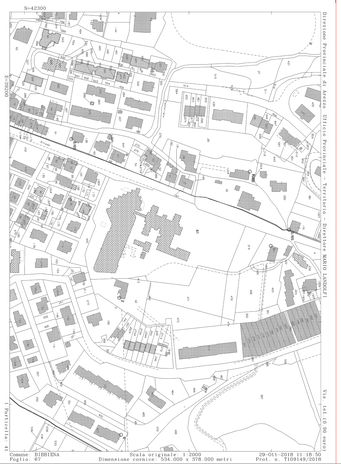

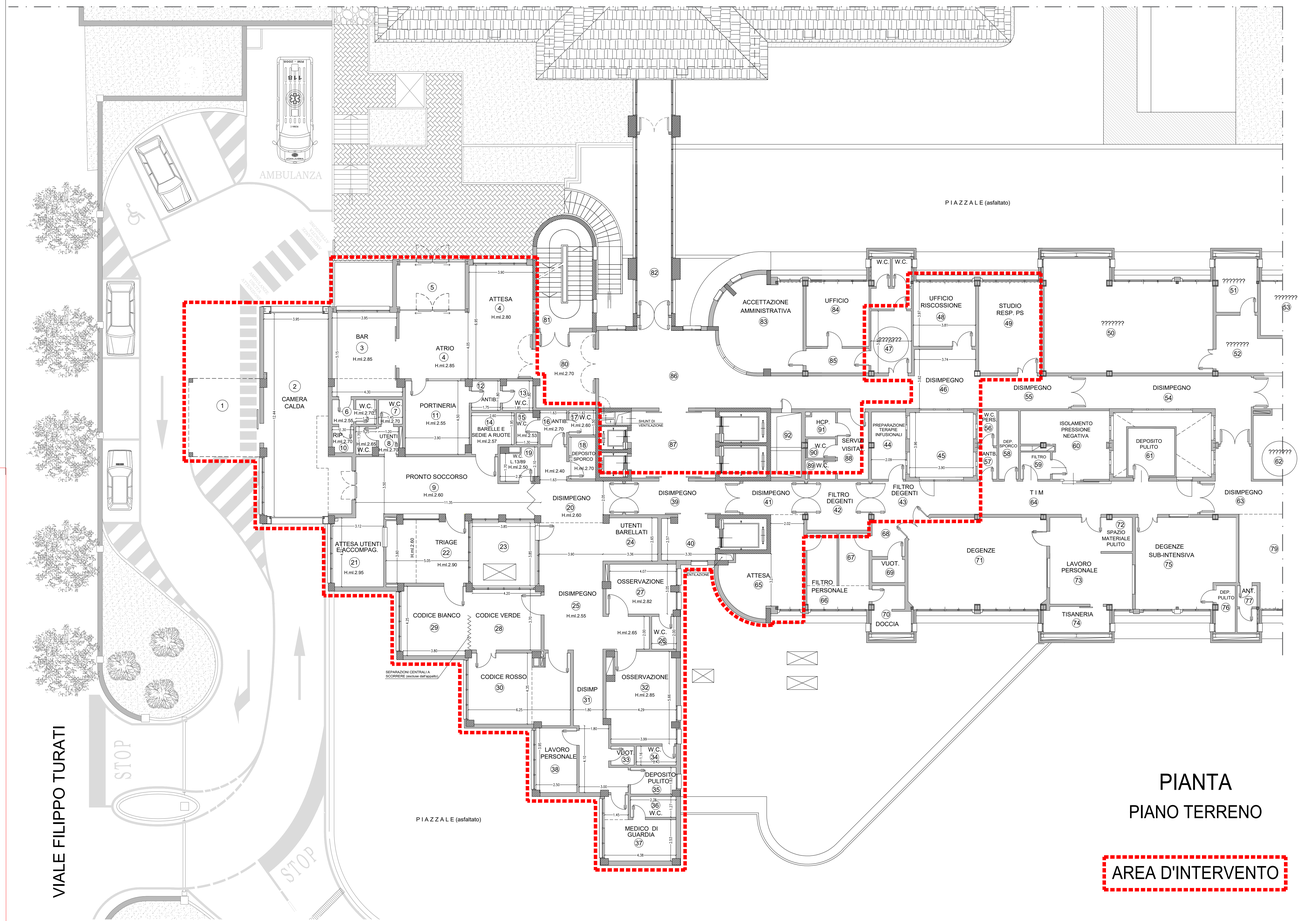

PIANTA
PIANO TERRENO

AREA D'INTERVENTO

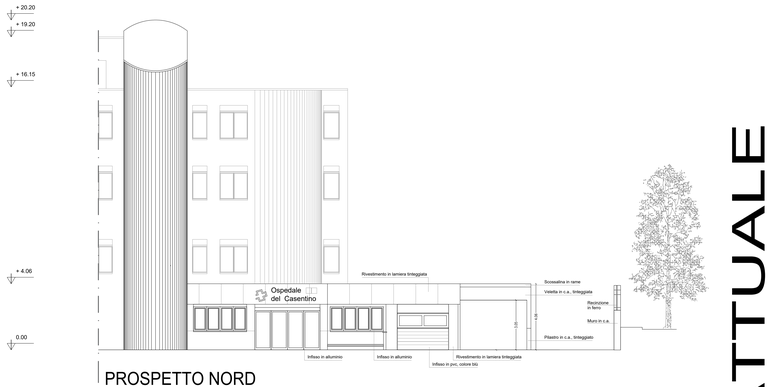

PROSPETTO NORD

PROSPETTO EST

STATO ATTUALE