

Responsabile del Procedimento
Ing. Luca Moriconi

Progettisti

Ing. Luca Moriconi

Ing. Francesca Mannucci

assistente tecnico

geom. Ausilio Cappelli

assistente amministrativo
agr. Andrea Zanchi



COMUNE DI PISTOIA

Palazzo Comunale - Piazza Duomo, 1 PISTOIA
SERVIZIO INFRASTRUTTURE PROGETTI SPECIALI e MOBILITA'
Via Macelli, 11/C - 51100 PISTOIA
tel. 05733711 - www.comune.pistoia.it

Oggetto: Progetto 18334. Anno 2017. Realizzazione rotatoria
Via E. Fermi e Via B. Cellini_CUP C51B17000060004
CIG 7814397467 **PROGETTO ESECUTIVO**




CARTOGRAFIA
FOTO STATO ATTUALE
RENDERING di PROGETTO

TAVOLA

1



FOTO STATO ATTUALE

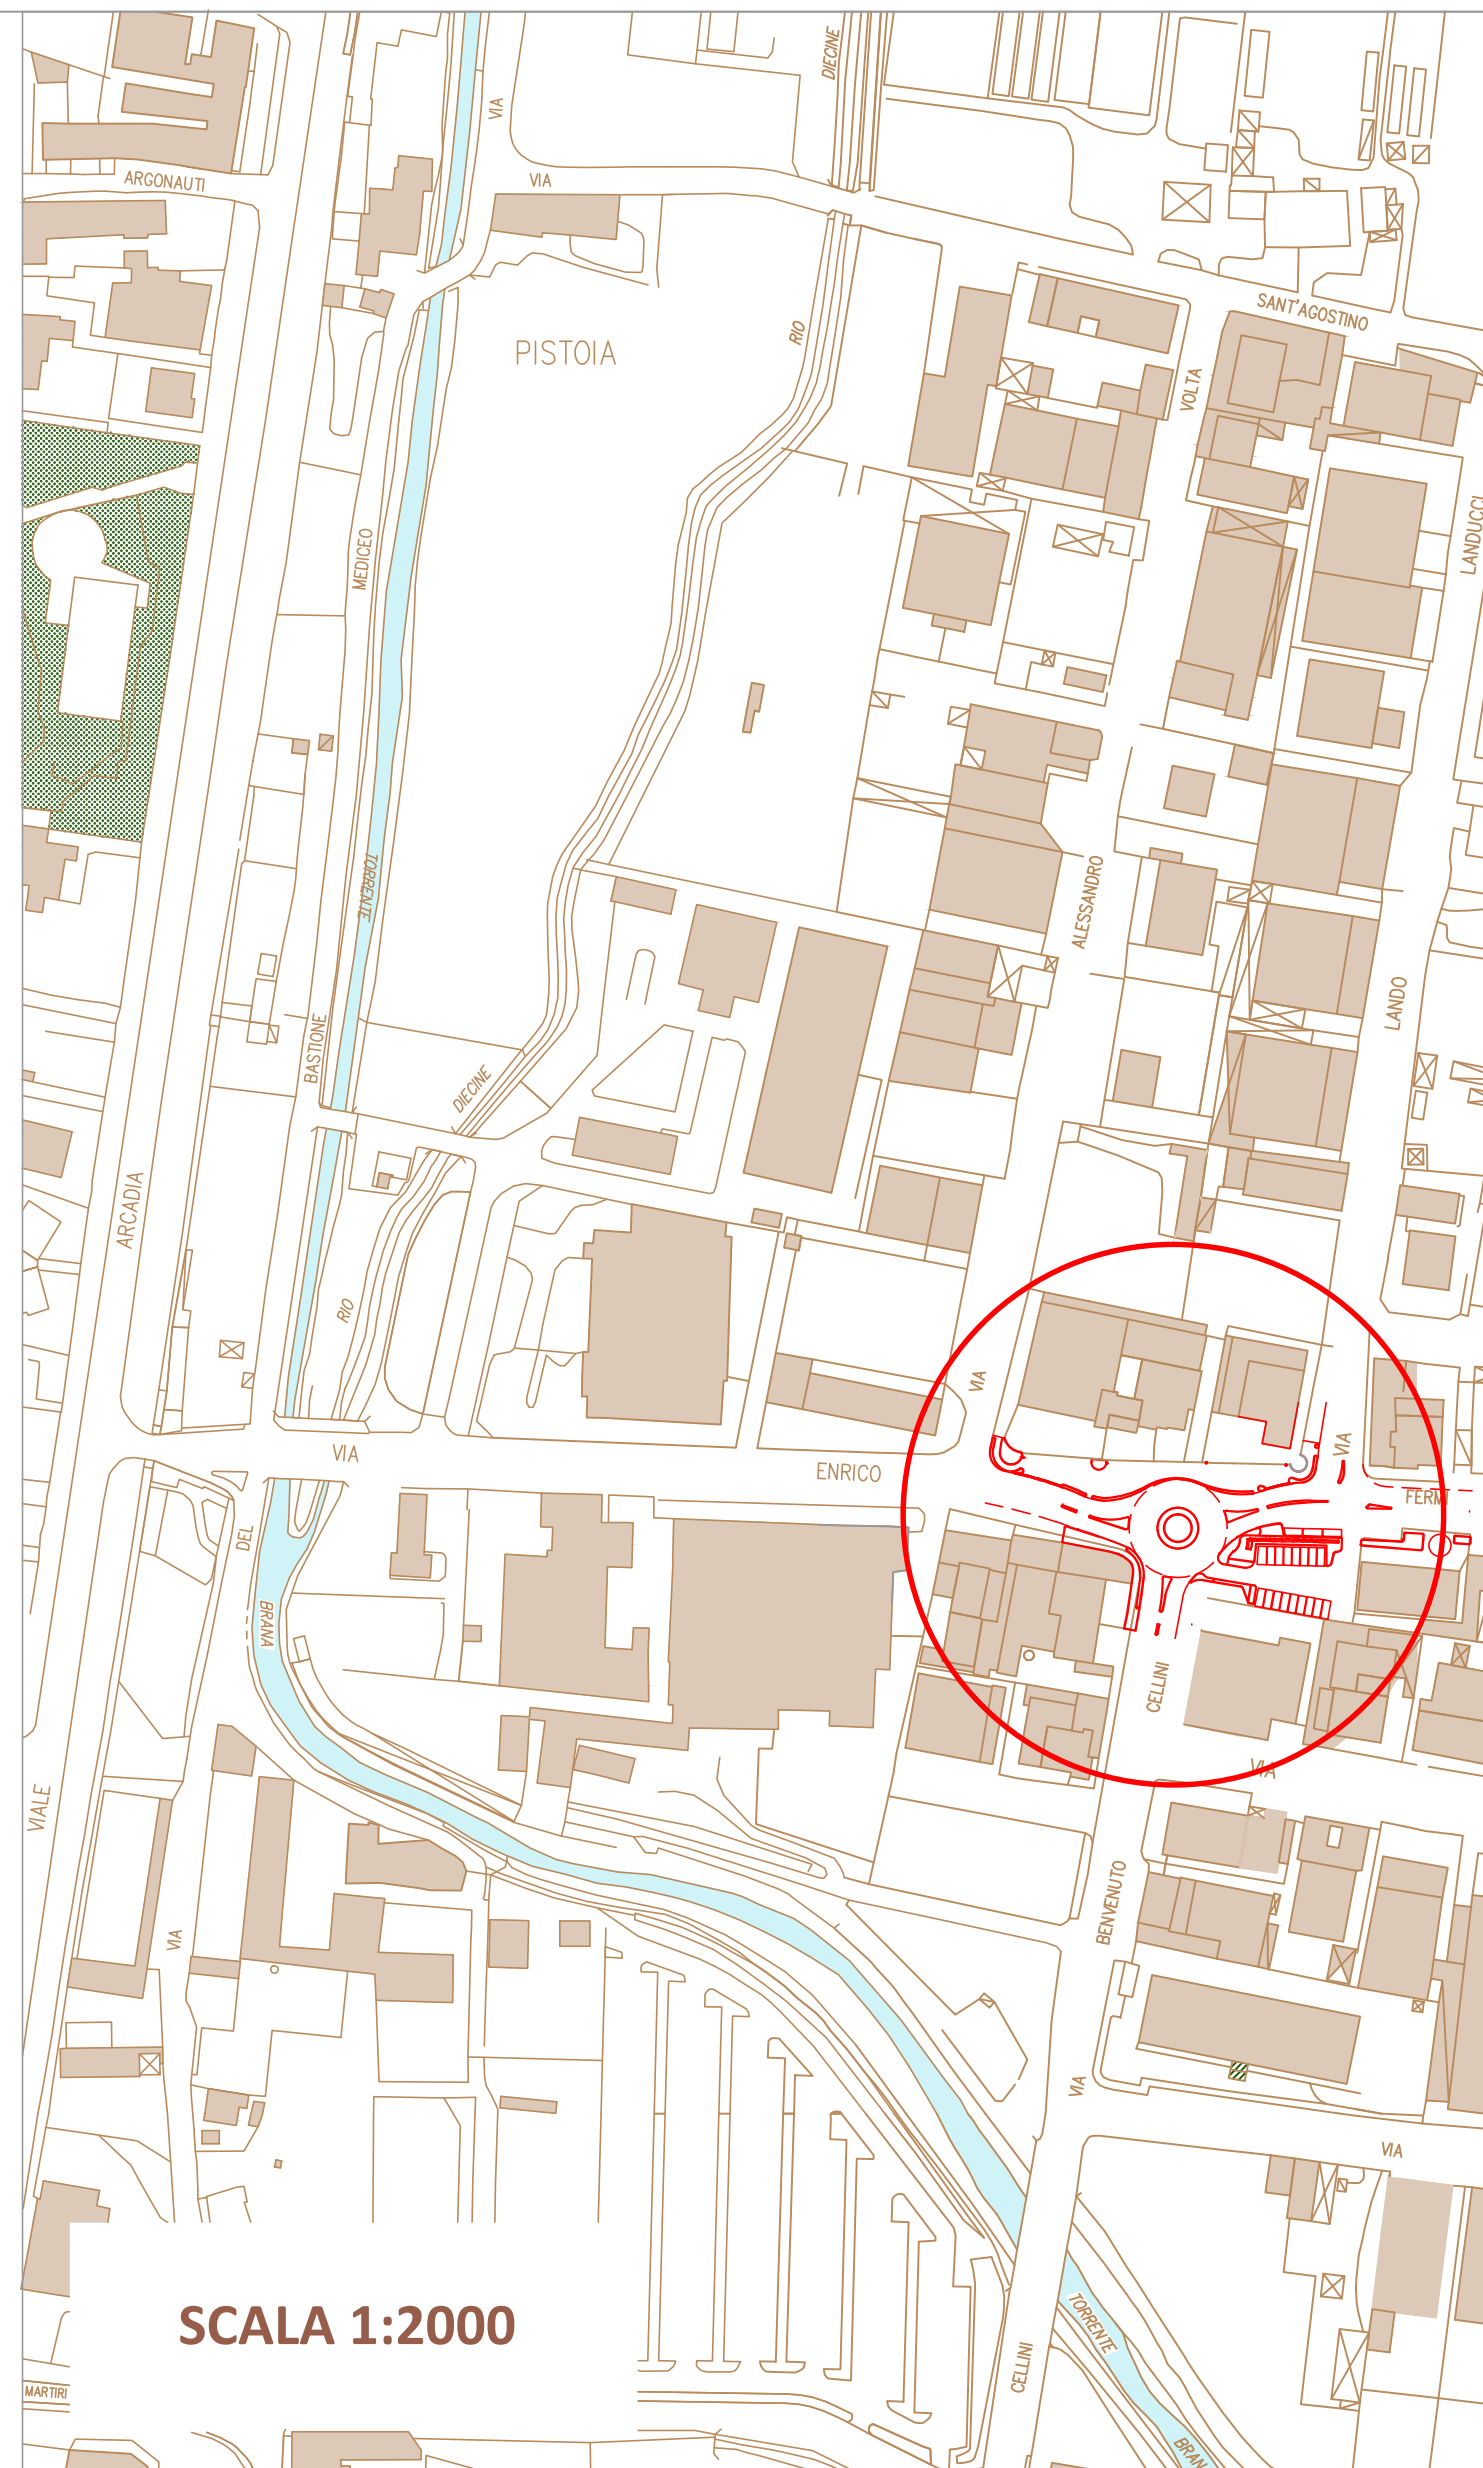

SCALA 1:2000



RENDERING di PROGETTO