HydroGeo Ingegneria s.r.l.
Via Aretina, 167/b
50136 Firenze
Tel 055 6587050 - Fax 055 0676043
e-mail info@studiohydrogeo.it

INCREMENTO DELLA RETE CICLOPEDONALE ESISTENTE DICOMANO-CONTEA MEDIANTE LA REALIZZAZIONE DI UN NUOVO TRATTO DI COLLEGAMENTO ALLA STESSA DELLA LOCALITA' PIANDRATI

PROGETTO ESECUTIVO

TAVOLA 5

SCALA: VARIE

SEZIONI DI PROGETTO E PARTICOLARI COSTRUTTIVI

COMMITTENTE:

Comune di Dicomano
Piazza della Repubblica, 3
50062 Dicomano FI

PROGETTISTI:

ING. GIACOMO GAZZINI

ING. SALVATORE GIACOMO MORANO

PROGETTO	LOTTO	FASE	DOC	ELABORATO	REV.
L S 4 5	0 1	P F 3	D	2 6 5 1	C

REV:	DATA EMISSIONE	REDATTO	VERIFICATO	APPROVATO
B	Ottobre 2018	G.Gazzini	G.Gazzini	G.Gazzini
C	Febbraio 2019	G.Gazzini	G.Gazzini	G.Gazzini

SENZA NOSTRO CONSENSO QUESTO DISEGNO NON SI PUO' RIPRODURRE NE' COPIARE NE' COMUNICARE A TERZE PERSONE (AGENTI LESIVI DIVERSI)

RIFERIMENTO PLANIMETRIA DI PROGETTO

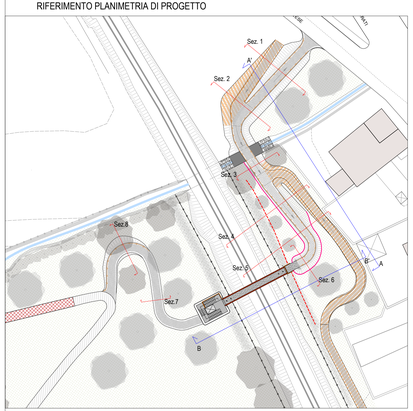

SEZIONE 1 SCALA 1:50

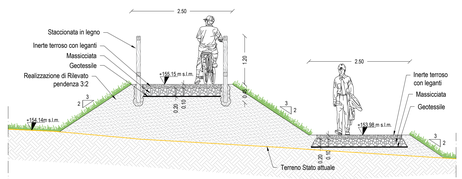

SEZIONE 2 SCALA 1:50

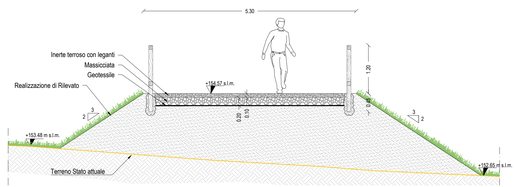

SEZIONE 3 SCALA 1:50

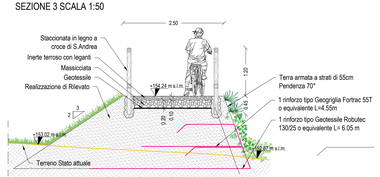

SEZIONE 6 SCALA 1:50

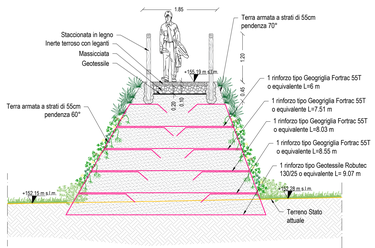

SEZIONE 7 SCALA 1:50

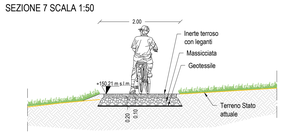

SEZIONE 8 SCALA 1:50

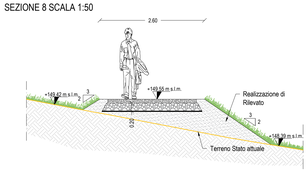

SEZIONE A-A'. SCALA 1:100

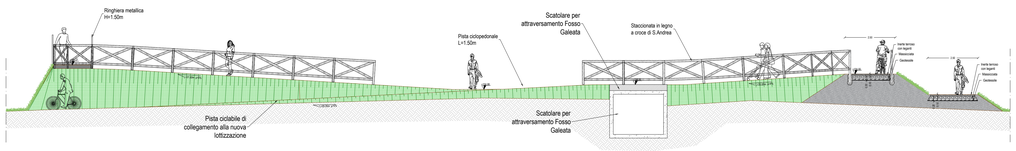

SEZIONE B-B'. SCALA 1:100

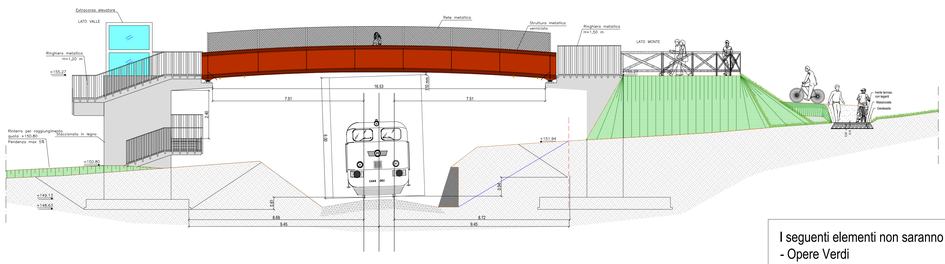

I seguenti elementi non saranno oggetti di appalto:
- Opere Verdi
- Elementi di arredo urbano
- Staccionata
- Rampe aggiuntive di supporto

SEZIONE 4 SCALA 1:50

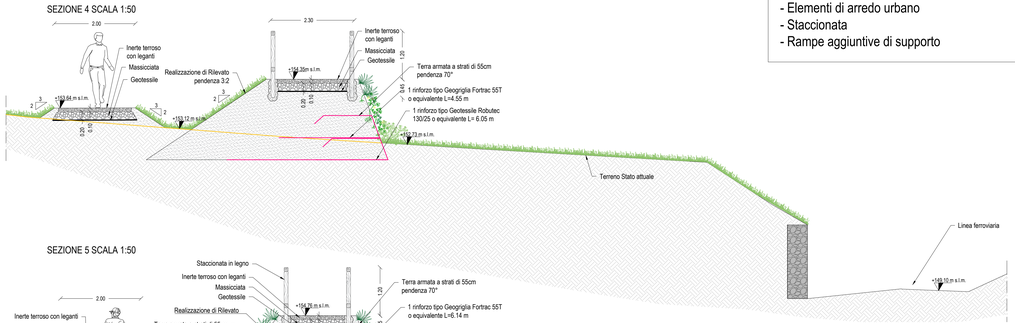

SEZIONE 5 SCALA 1:50

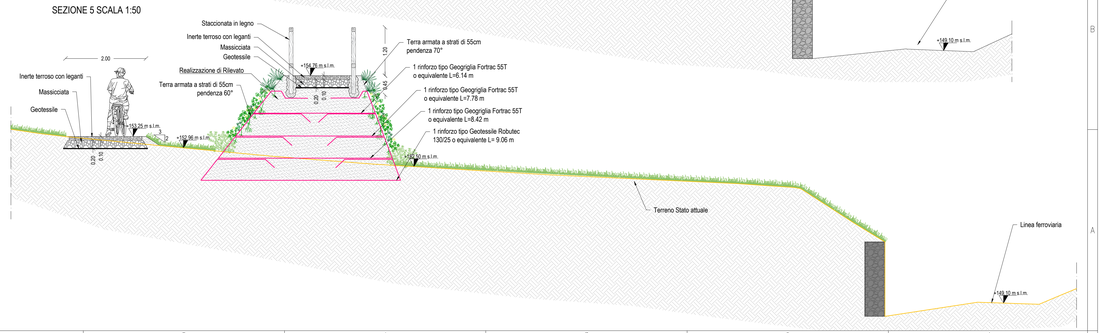

DETTAGLIO REALIZZATIVO DELLE TERRE ARMATE

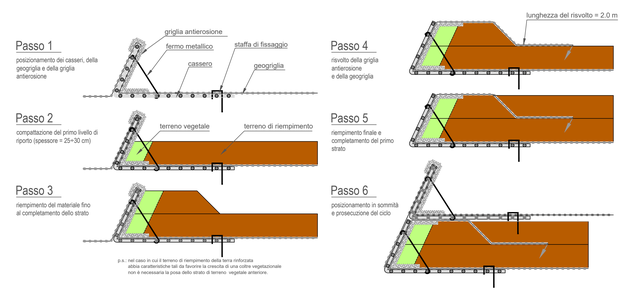
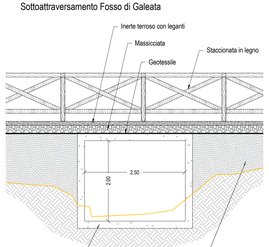
DETTAGLIO SCALA 1:50
Sottoattraversamento Fosso di Galeata