


**LEGENDA**

- Specie arboree**  
*Arbutus unedo* (Au)  
*Ceratonia siliqua* (Cs)  
*Juglans regia* (Jr)  
*Malus sylvestris* (Ms)  
*Ulmus minor* (Um)
- Specie arbustive (gr-1)**  
*Capparis spinosa*  
*Cornus mas*  
*Crateagus monogyna*  
*Cytisus scoparius*  
*Kolkwitzia amabilis*  
*Myrtus communis*  
*Pistacia lentiscus*  
*Rubus fruticosus*  
*Salix purpurea*  
*Sambucus nigra*  
*Viburnum tinus*
- Specie erbacee (gr-2)**  
*Capparis spinosa*  
*Achillea ageratum* L.
- (gr-3)**  
*Allium hollandicum*  
*Lotus angustissimus* L.  
*Festuca rubra* L.  
*Filipendula ulmaria* (L.) Maxim.  
*Lathyrus annuus* L.
- (gr-4)**  
*Capparis spinosa*  
*Festuca arundinacea* Schreb.  
*Nigella damascena* L.  
*Salvia sylvestris*
- Prato realizzato tramite semina a spaglio miscuglio di sementi possibili:  
*Achillea millefolium*  
*Agrimonia eupatoria*  
*Anthriscus silvestris*  
*Capsella bursa pastoris*  
*Centaurea cyanus*
- Daucus carota*  
*Eschscholzia californica*  
*Linum rubrum*  
*Matricaria chamomilla*  
*Nigella sativa*  
*Papaver rhoeas*  
*Plantago lanceolata*  
*Sanguisorba minor*  
*Taraxacum officinalis*  
*Verbascum spez*  
*Adonis aestivalis*  
*Agrostemma githago*  
*Calendula officinalis*  
*Carum carvi*  
*Chrysanthemum leucanthem*  
*Cichorium intybus*  
*Foeniculum vulgare*  
*Linum perenne*  
*Oenothera biennis*  
*Petroselinum sativum*  
*Anethum graveolens*  
*Borago officinalis*
- Bordo rampe  
*Anemanthele lessoniana* 'sirocco'

**SPECIE ARBOREE DI PROGETTO\_ Portamento**

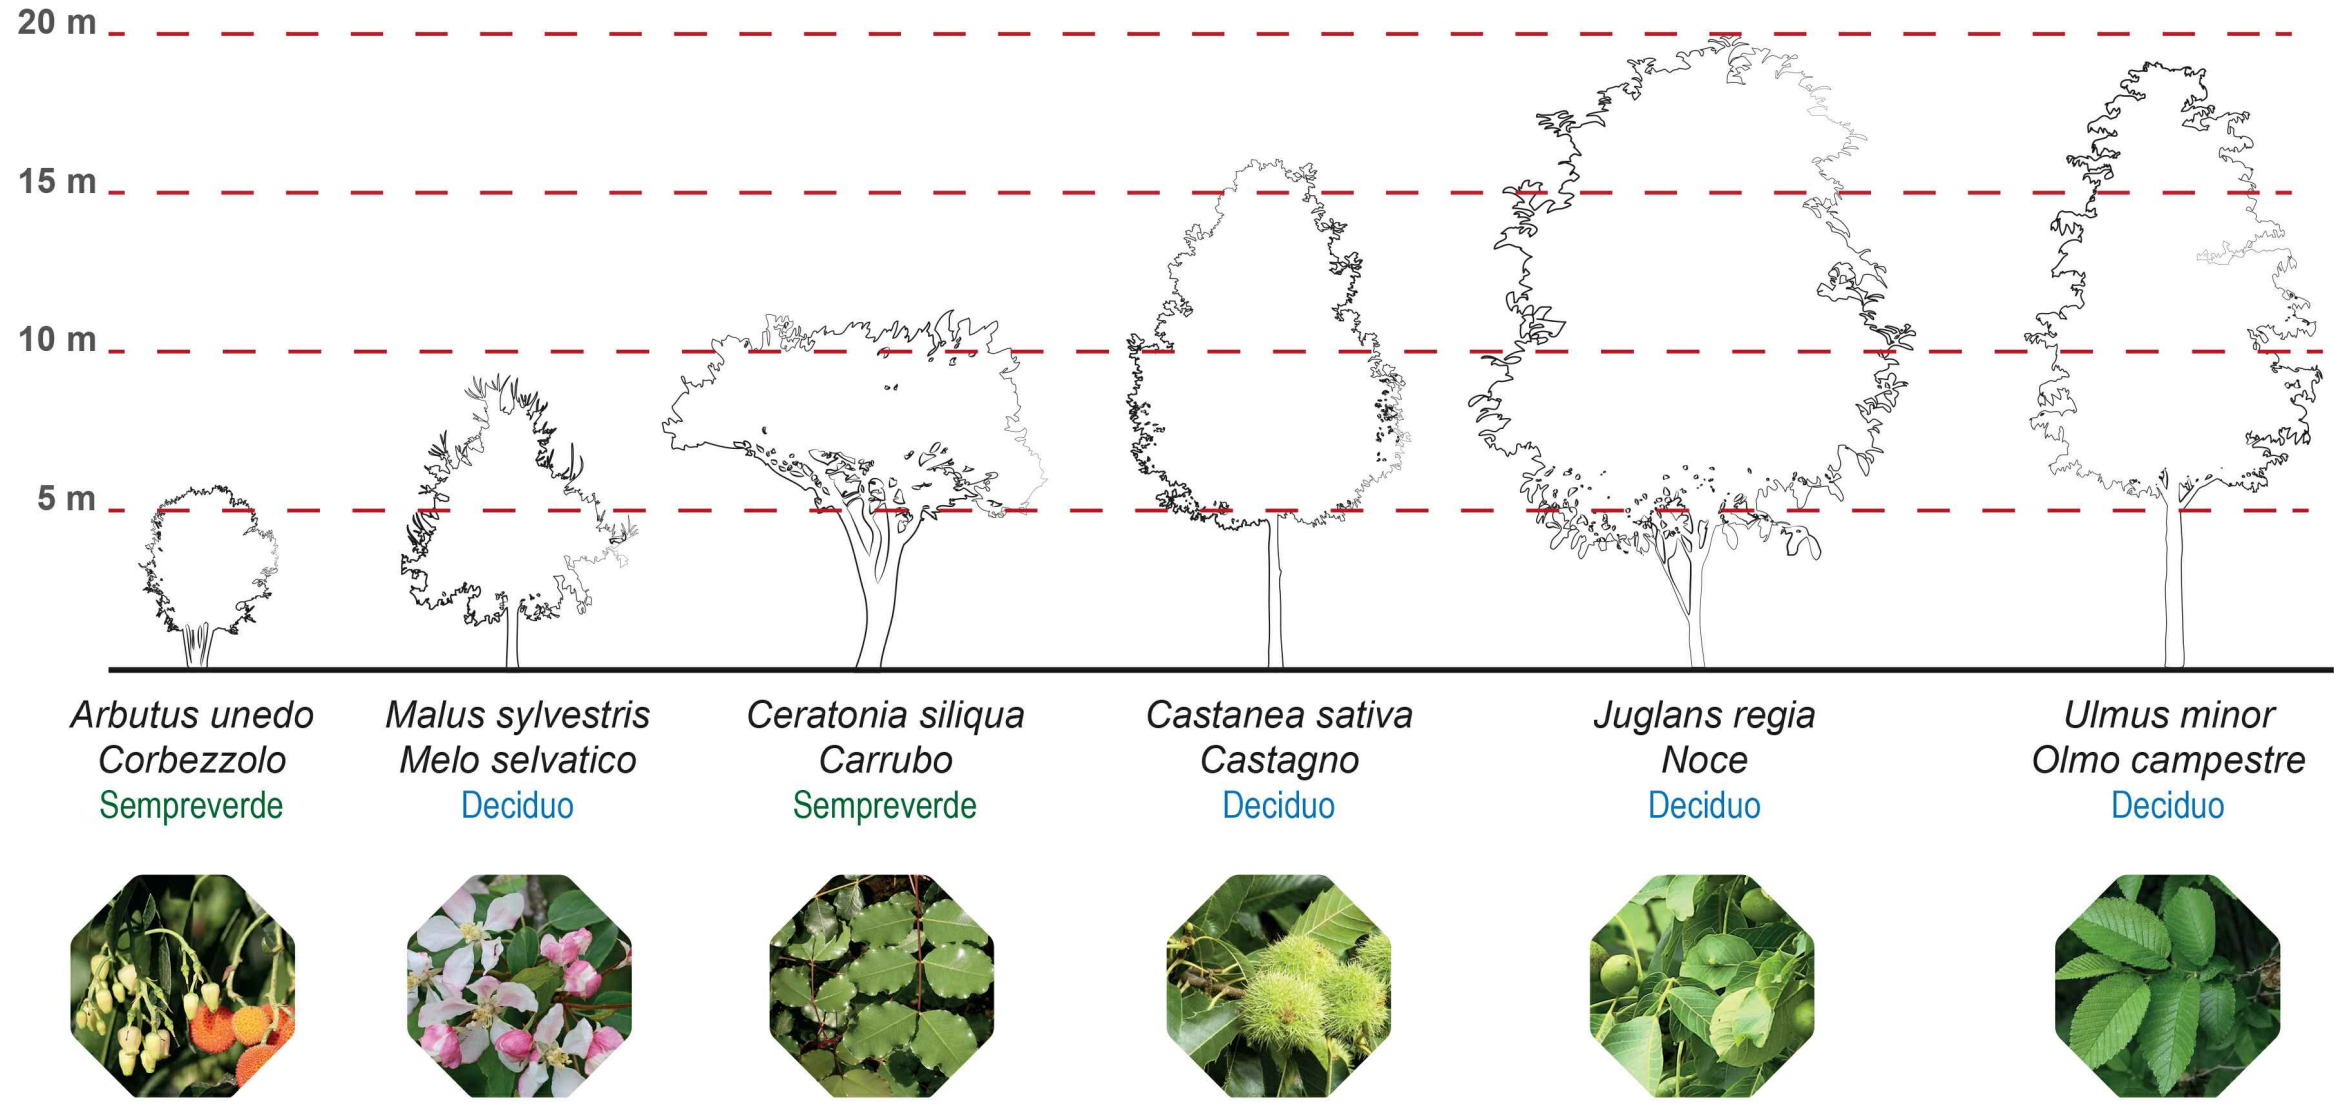

**SPECIE ARBUSTIVE DI PROGETTO**



**ELEMENTI DI PROGETTO**



**HydroGeo Ingegneria s.r.l.**  
 Via Aretina, 167/b  
 50136 Firenze  
 Tel 055 6587050 - Fax 055 0676043  
 e-mail info@studiohydrogeo.it

**INCREMENTO DELLA RETE CICLOPEDONALE ESISTENTE DICOMANO-CONTEA MEDIANTE LA REALIZZAZIONE DI UN NUOVO TRATTO DI COLLEGAMENTO ALLA STESSA DELLA LOCALITA' PIANDRATI**

**PROGETTO ESECUTIVO**


TAVOLA **7**  
 STUDIO DI INSERIMENTO PAESAGGISTICO

COMMITTENTE:  
 Comune di Dicomano  
 Piazza della Repubblica, 3  
 50062 Dicomano FI

PROGETTISTI:  
 ING. GIACOMO GAZZINI  
 ING. SALVATORE GIACOMO MORANO

PROGETTO	LOTTO	FASE	DOC.	ELABORATO	REV.
L	5	5	0	1	0
P	0	3	0	0	1
C					

REV.	DATA EMISSIONE	REDATTO	VERIFICATO	APPROVATO
B	Ottobre 2018	G. Gazzini	G. Gazzini	G. Gazzini
C	Febbraio 2019	G. Gazzini	G. Gazzini	G. Gazzini

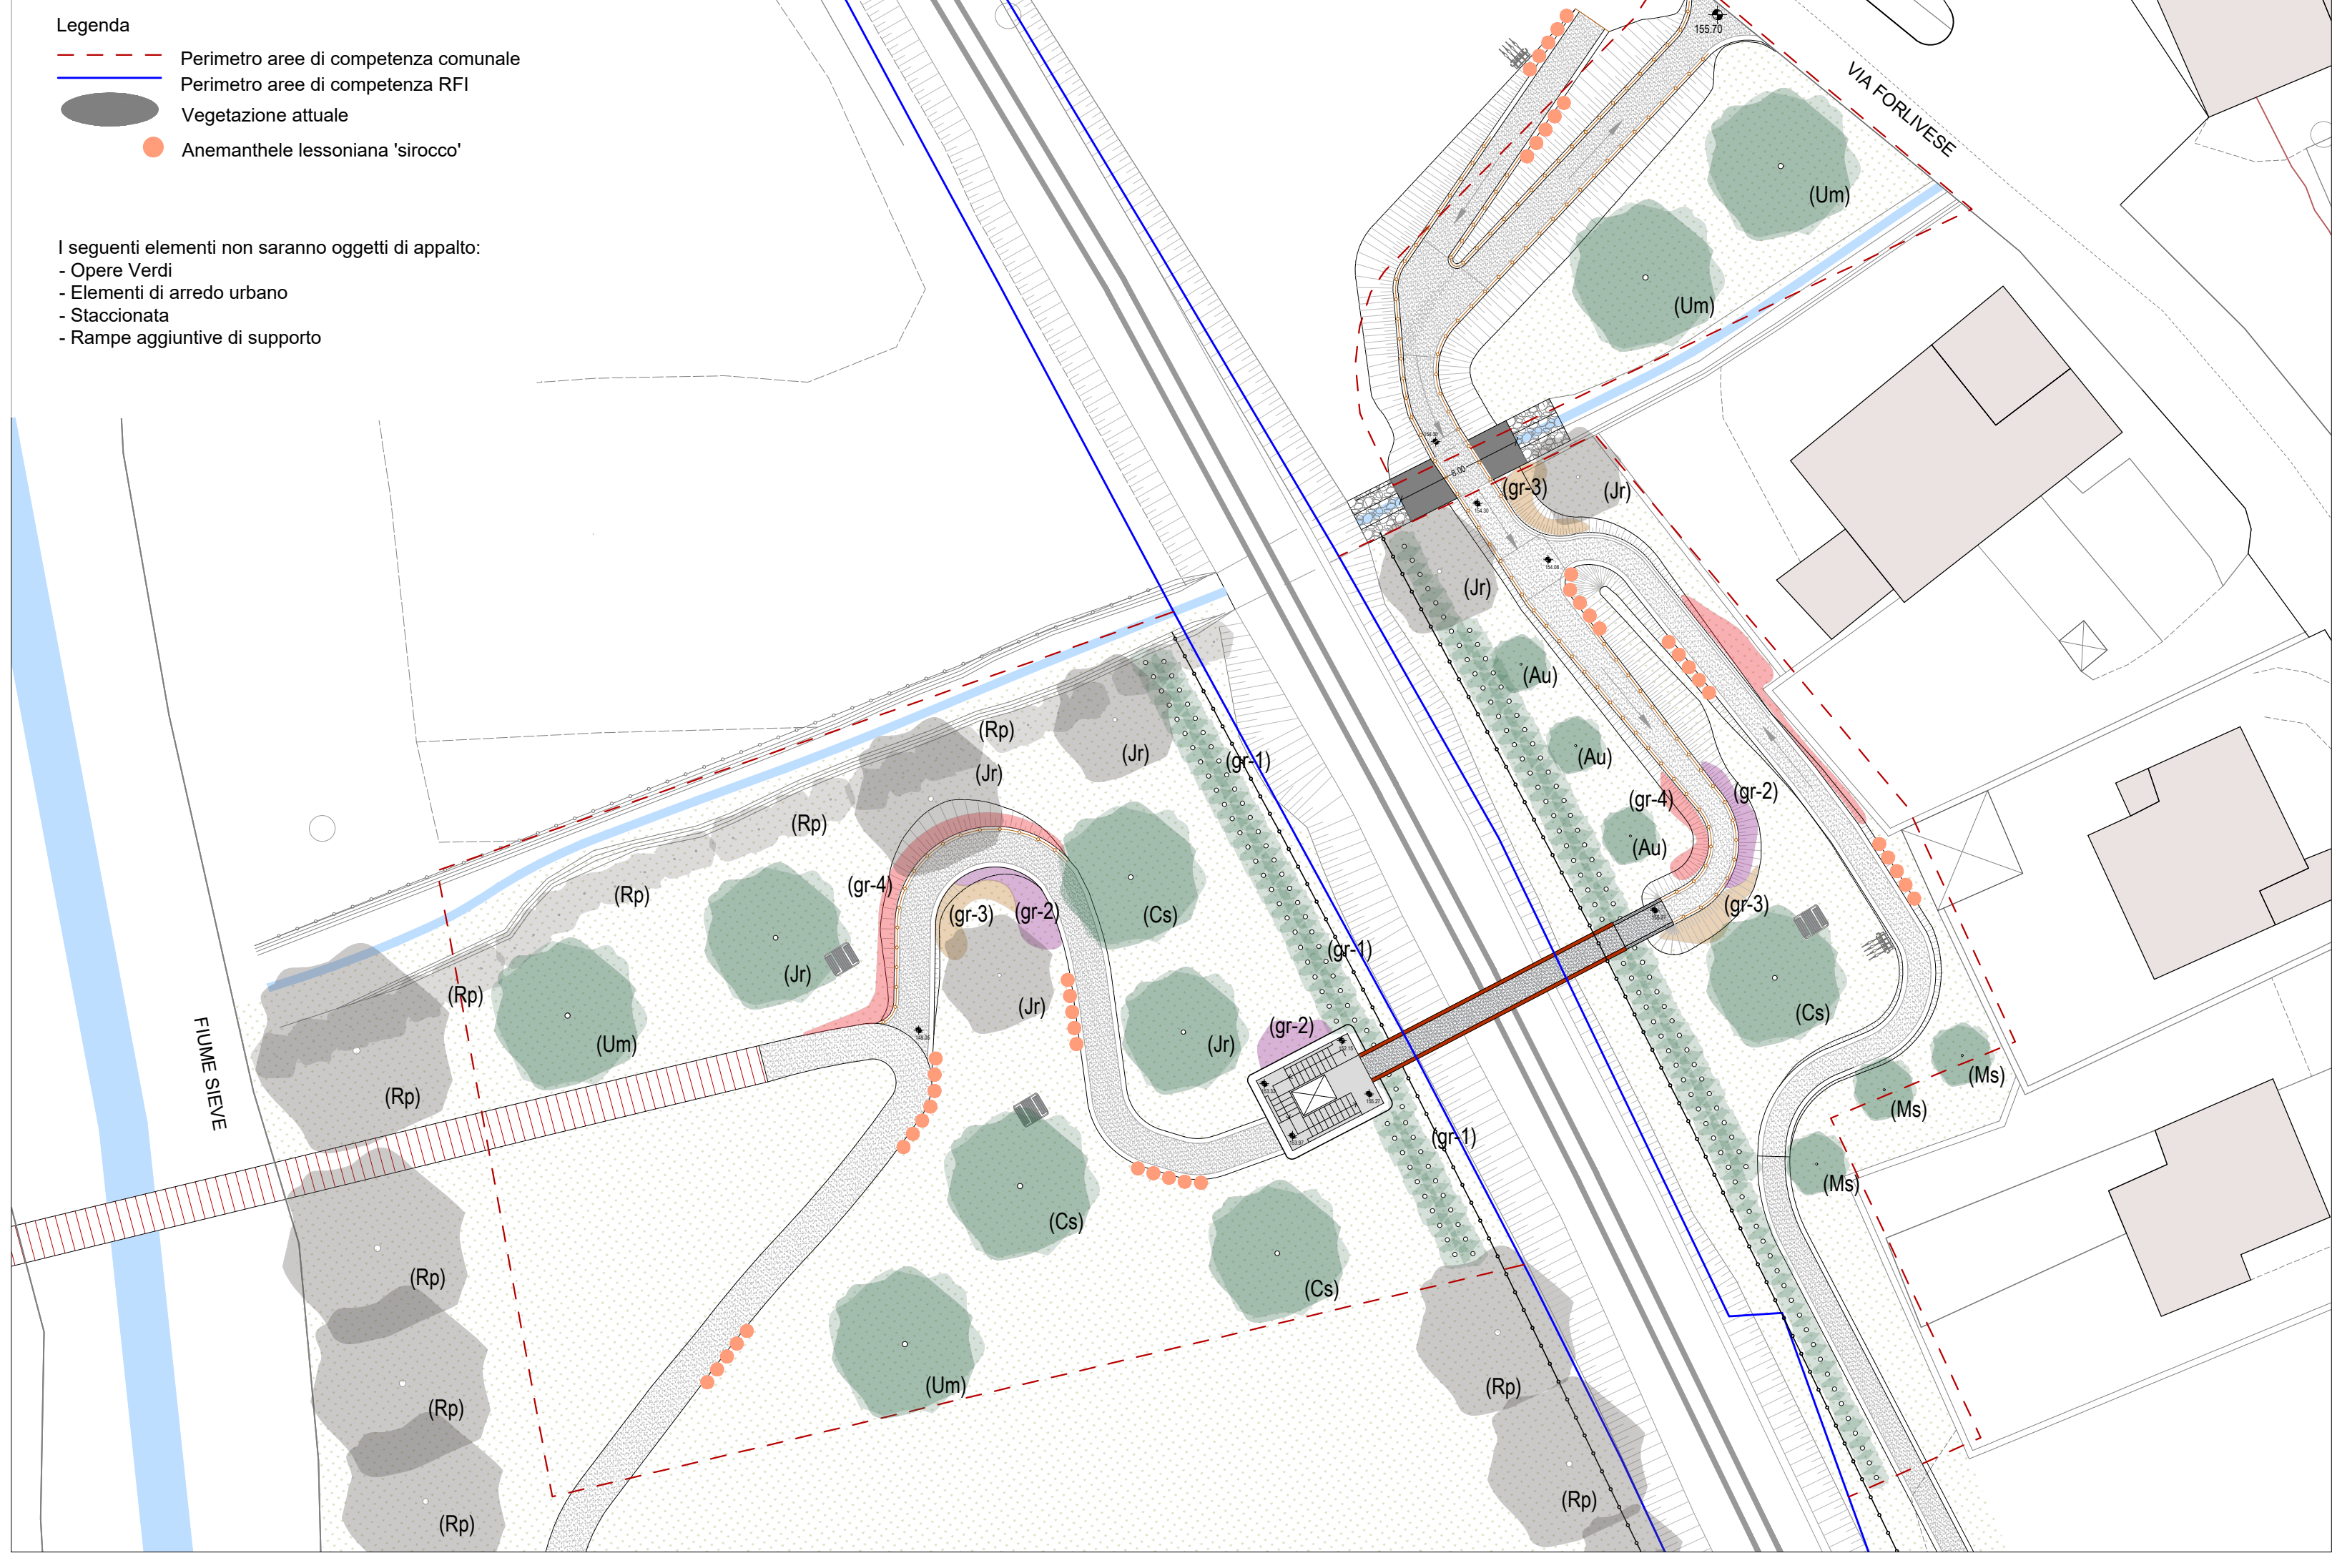

**PERIODO FIORITURA**

S sempreverde  
 D deciduo  
 P perenne

**Specie arbustive**

	S	D	D	D	S	D	S	S	D	D	D
Dic											
Nov											
Ott											
Set											
Ago											
Lug											
Giù											
Mag											
Apr											
Mar											
Feb											
Gen											
Capparis spinosa											
Cornus mas											
Crateagus monogyna											
Cytisus scoparius											
Kolkwitzia amabilis											
Myrtus communis											
Pistacia lentiscus											
Rubus fruticosus											
Salix purpurea											
Sambucus nigra											
Viburnum tinus											

**Specie erbacee**

	S	D	P	P	P	P	P	P	P	P	P
Dic											
Nov											
Ott											
Set											
Ago											
Lug											
Giù											
Mag											
Apr											
Mar											
Feb											
Gen											
Anemanthele lessoniana 'sirocco'											
Allium hollandicum											
Salvia sylvestris											
Achillea ageratum											
Dianthus caryophyllus											
Agapanthus africanus											
Lotus corniculatus											
Lotus angustissimus											
Nigella damascena											
Filipendula ulmaria											
Lathyrus annuus											
Leonodon anomalous Bail											
Papaver apulum											
Vicia benghalensis											

**Arredi inseriti**

