




Regione Toscana - Provincia di Pistoia  
COMUNE di PISTOIA  
Settore: DIR. U.O. EDILIZIA COMUNALE

STUDIO BALDI & ASSOCIATI INGEGNERIA E ARCHITETTURA		
Ing. Franco Baldi - Ing. Alessandro Baldi - Arch. Pier Vittorio Cappelli		
e-mail: <a href="mailto:franco.baldi@studiodibaldiassociati.it">franco.baldi@studiodibaldiassociati.it</a> - <a href="mailto:alessandro.baldi@studiodibaldiassociati.it">alessandro.baldi@studiodibaldiassociati.it</a> - <a href="mailto:pvcappelli@studiodibaldiassociati.it">pvcappelli@studiodibaldiassociati.it</a>		
BALDI & ASSOCIATI		
Progetto Edilizio		
COLLABORATORI		
Archi. TOMMASO CAPPELLI		
Arch. GIULIA BALDI		
PROGETTISTA Ing. ALESSANDRO BALDI		
TITOLO DEL PROGETTO MIGLIORAMENTO SISMICO TRIBUNA OVEST STADIO MARCELLO MELANI DI PISTOIA		
FASCICOLO PLANIMETRIA GENERALE		
UBICAZIONE Via dello Stadio, Pistoia (PT)		
DATA	DOCUMENTO CAD	ARCHIVIO POSIZ. N.
		223
NOTE		
		

ESTRATTO GOOGLE MAPS



CARTA TECNICA REGIONALE scala 1:5000

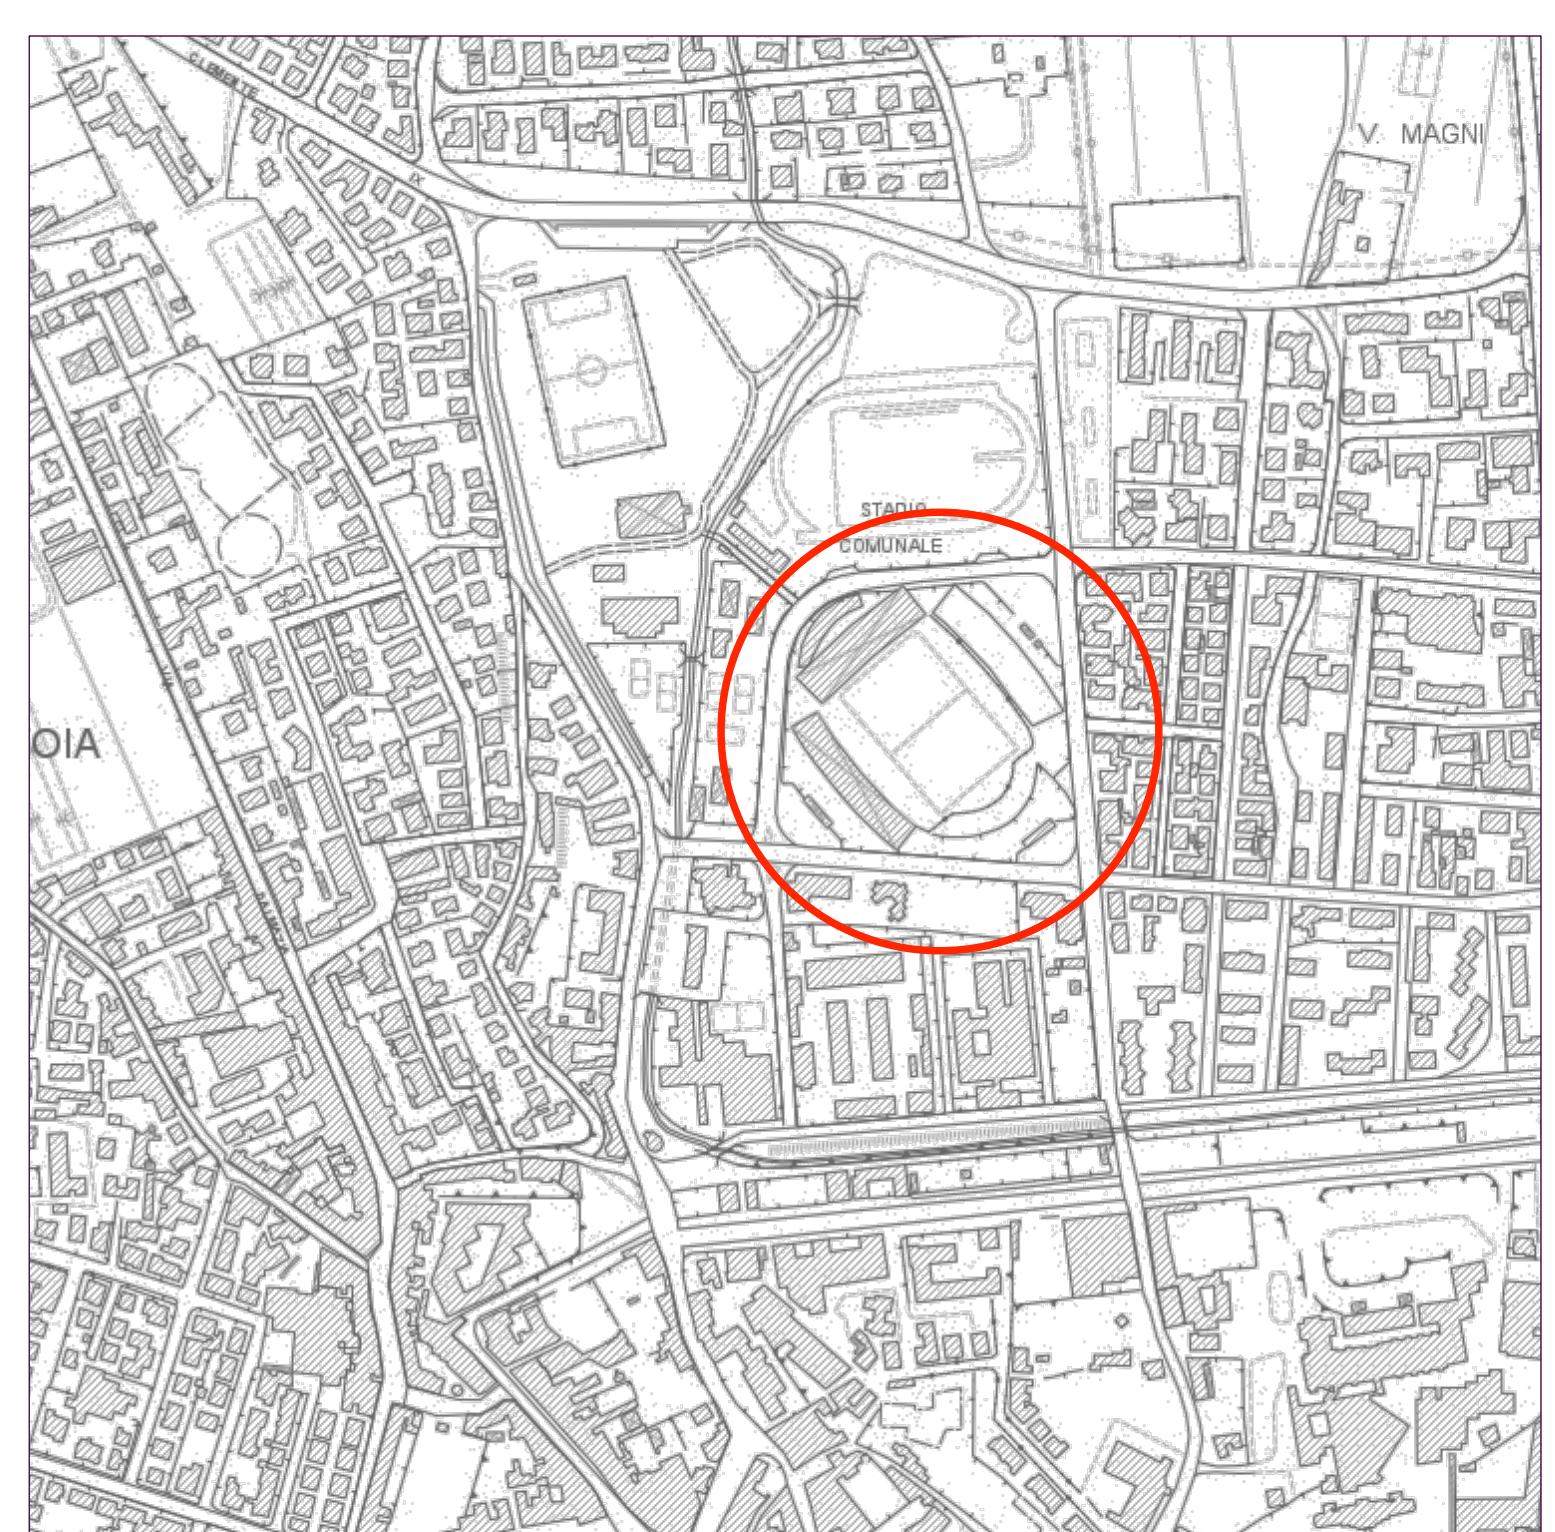

PLANIMETRIA GENERALE  
scala 1:500

