



- LEGENDA**
- Rilievo della provincia di Firenze**
- ⊗<sub>200.74</sub> Punti quotati
  - Pozzetto
  - Caditoia
- Rilievo 2017**
- ⊗<sub>200.74</sub> Punti quotati
  - Pozzetto
  - Caditoia
  - Lampioni
  - Alberature esistenti
  - Coni ottici

**PROGETTO DI MESSA IN SICUREZZA DELLA VIABILITA' PEDONALE NEL TRATTO TRA IL CONFINE COMUNALE E LA SCUOLA MEDIA NEL COMUNE DI LONDA (FI)**

PROGETTO ESECUTIVO


TAVOLA  
**1**  
SCALA: 1:500

PLANIMETRIA  
STATO ATTUALE

COMMITTENTE:  
Comune di Londa  
Piazza Umberto I, 9  
50060 Londa FI

PROGETTISTI:  
ING. TIZIANO STAIANO

DOCUMENTAZIONE FOTOGRAFICA DEL PERCORSO

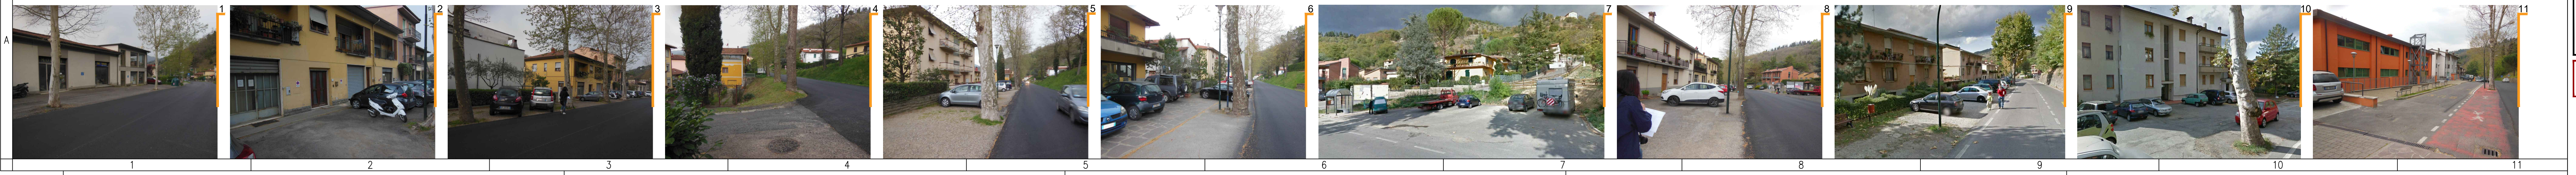

PROGETTO	LOTTO	FASE	DOC	ELABORATO	REV
L 5 6 0	0 1	P 0 3	D	0 0 1	A

REV.	DATA EMISSIONE	REDATTO	VERIFICATO	APPROVATO
A	Febbraio 2019	T.Staiano	T.Staiano	T.Staiano