



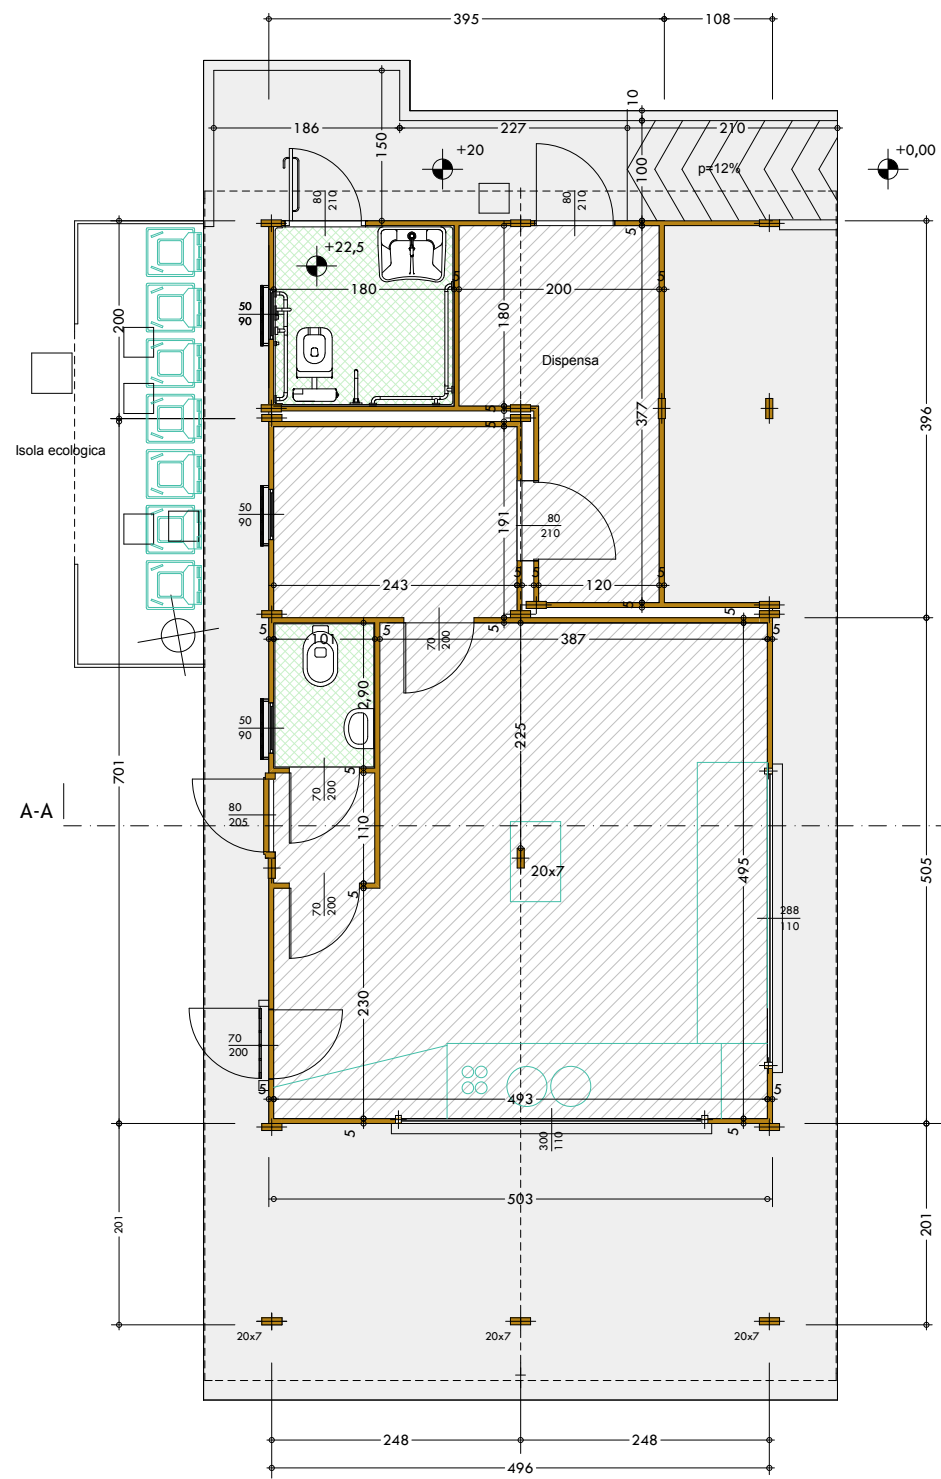


Comune di
San Miniato

SETTORE 3 - SERVIZI TECNICI
Servizio Opere Pubbliche e Patrimonio

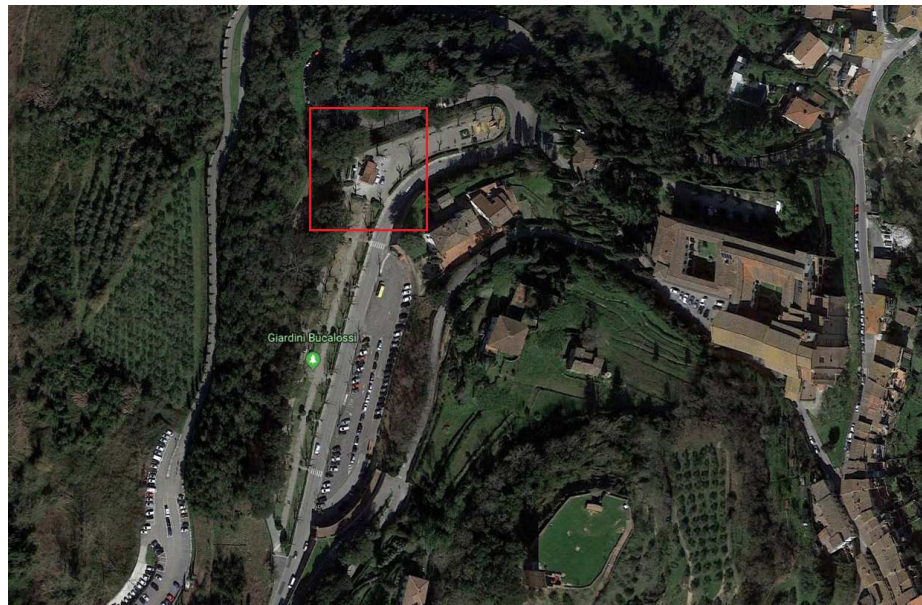

PIANTA

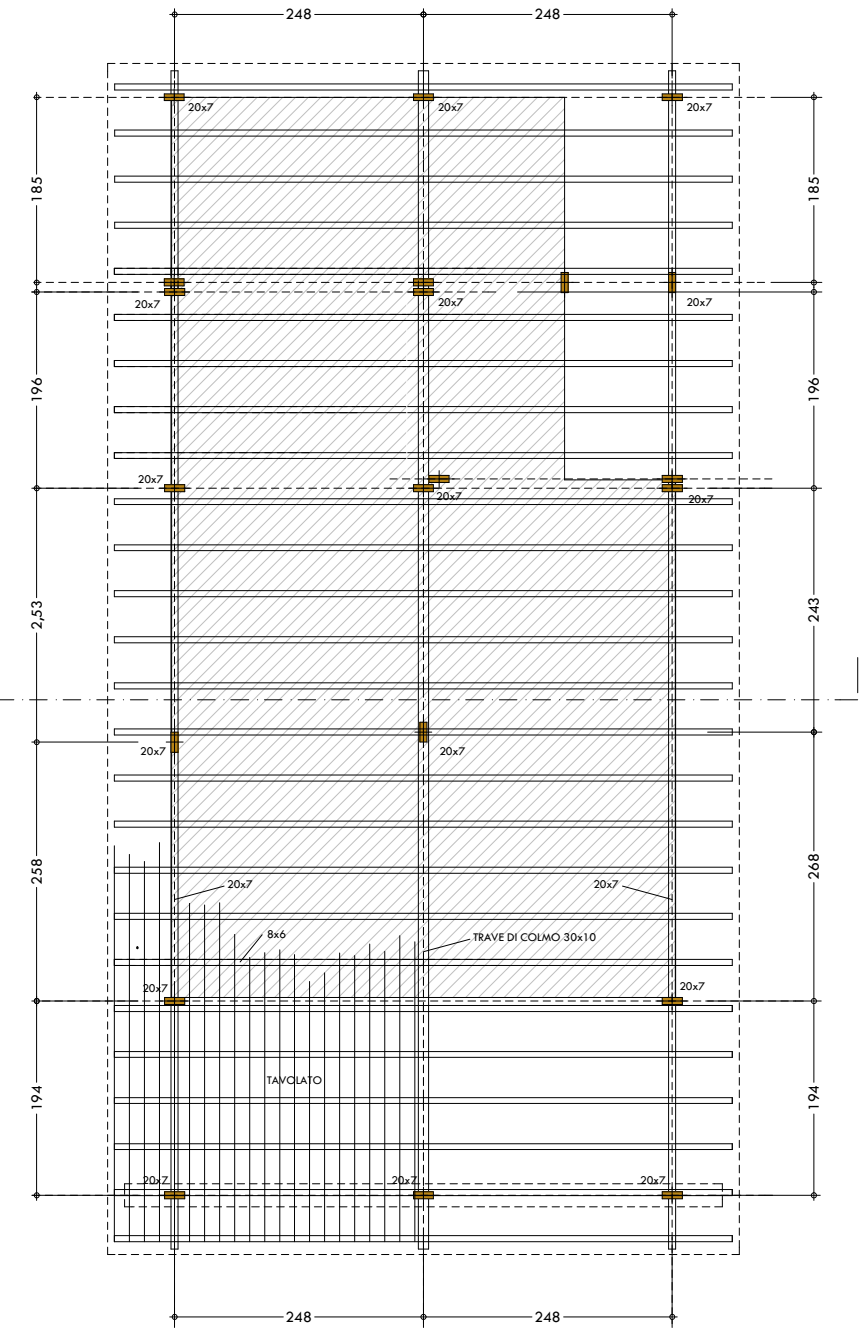

PIANTA STRUTTURA

Tavola		Ubicazione
CHALET - Piante		GIARDINI BUCALOSSI, CORSO GARIBALDI SAN MINIATO
Scala del disegno	Data	Riferimento file
1:50	2018	Patrimonio/Chalet/Pianta