




PROSPETTO LATERALE SINISTRO

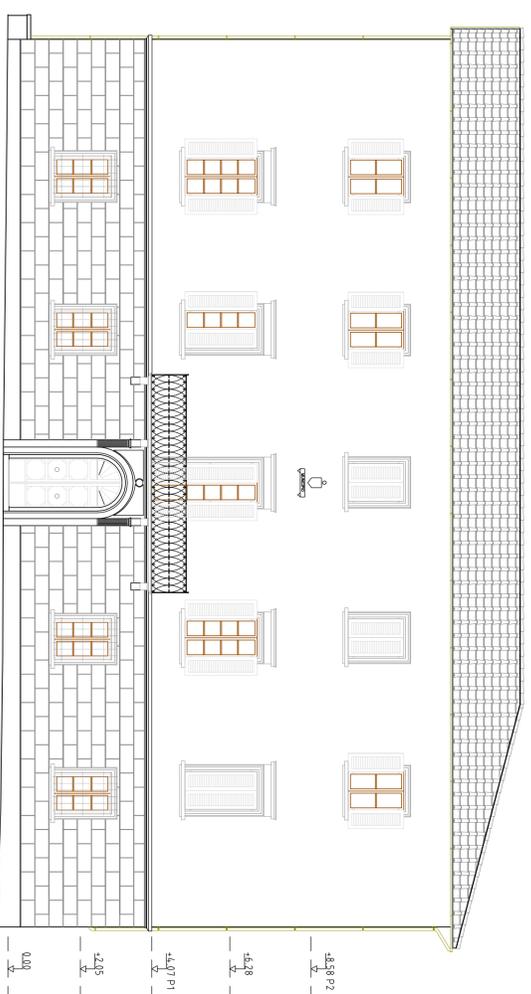


PROSPETTO FRONTALE

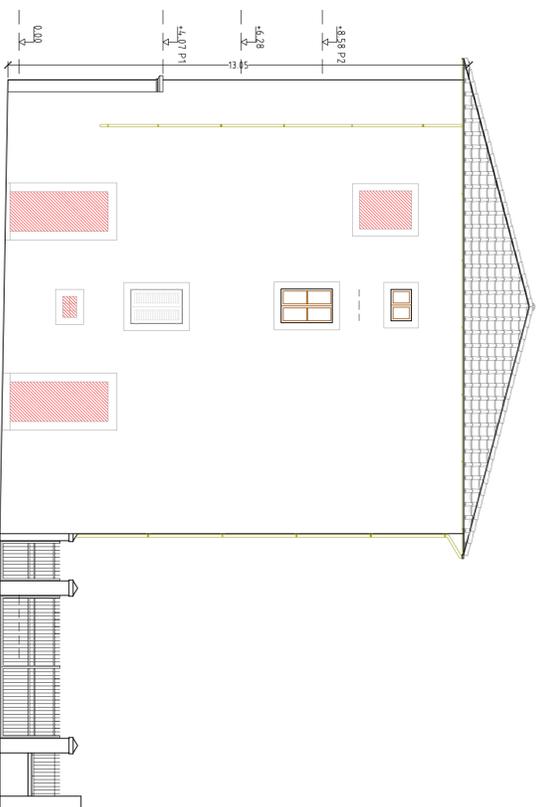


PROSPETTO LATERALE DESTRO

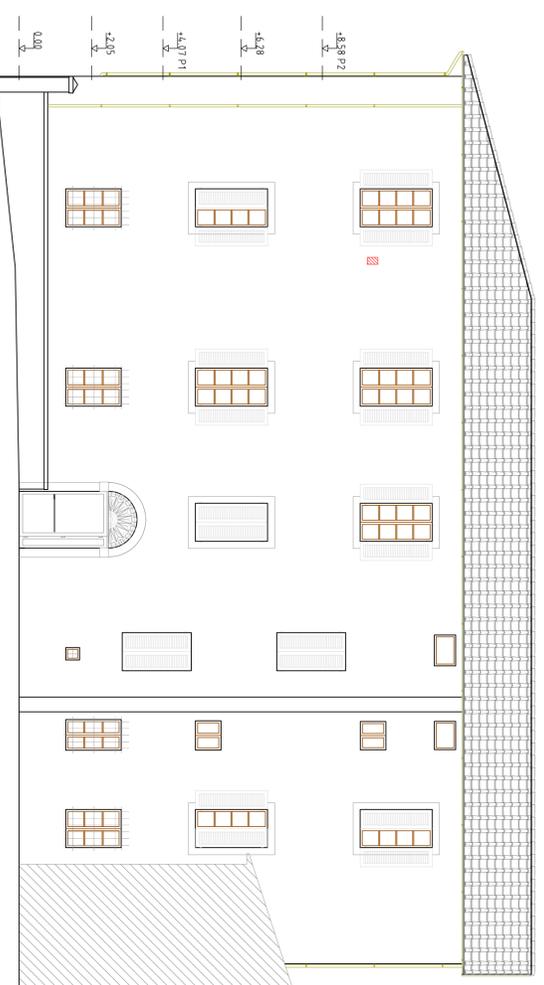

PROSPETTO POSTERIORE

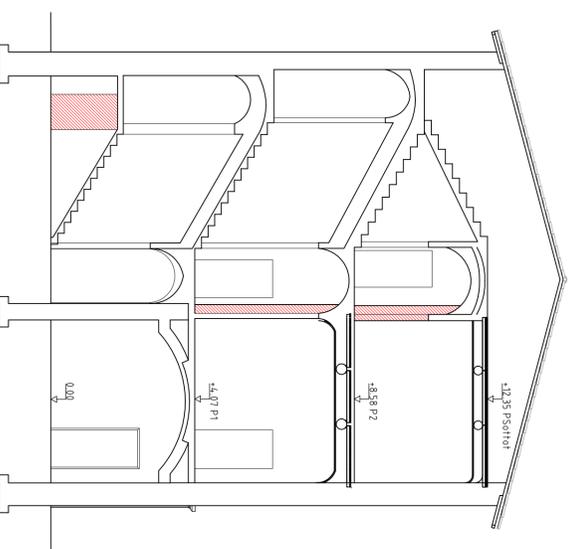

SEZIONE B-B''

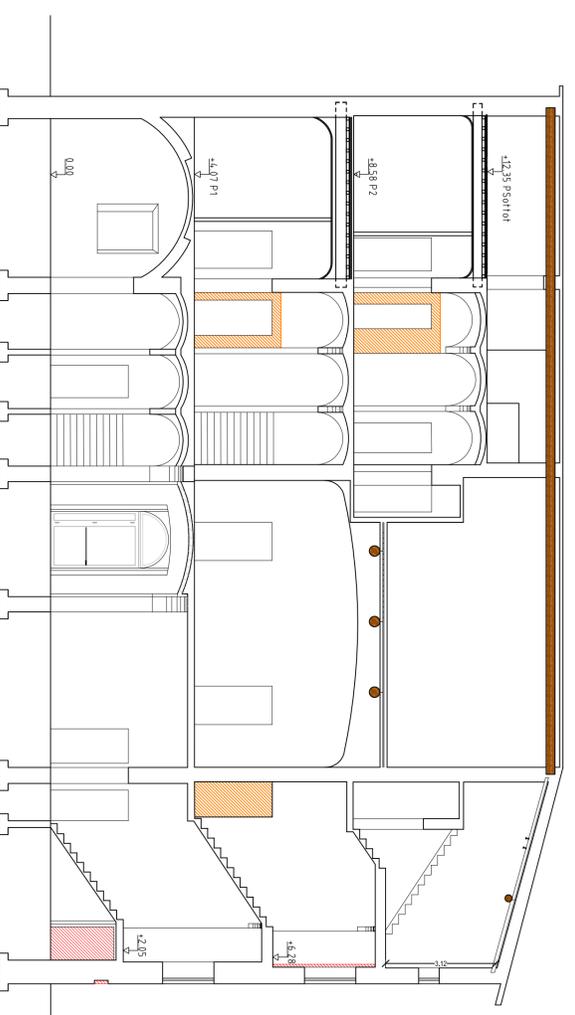

SEZIONE A-A''



COMUNE DI BARBERINO DI MUGELLO
(Provincia di Firenze)



OGGETTO:

Miglioramento sismico, ristrutturazione impiantistica e variazione distributiva mediante abbattimento barriere architettoniche con installazione di ascensore del palazzo comunale di Barberino di Mugello vincolato ai sensi dell'art. 10 del D.Lgs. 4/2/2004.

RICHIEDENTE: Comune di Barberino di Mugello (FI)

Comune di Barberino di Mugello, Fg. 96 P.lla 226

ELABORATO **PROGETTO ESECUTIVO**
STATO SOVRAPPONTO

A2.S-2
-Prospetti
-Sezioni

STATO SOVRAPPONTO

SCALA: 1:100

Dicembre 2018

RAGGRUPPAMENTO TEMPORANEO DI PROFESSIONISTI
Mandatario: Arch. RICCARDO STOLZUOLI
Mandanti: Ing. GIANNI STOLZUOLI, Arch. DANIELA SESTINI,

Timbro e Firma