




PROSPETTO LATERALE SINISTRO

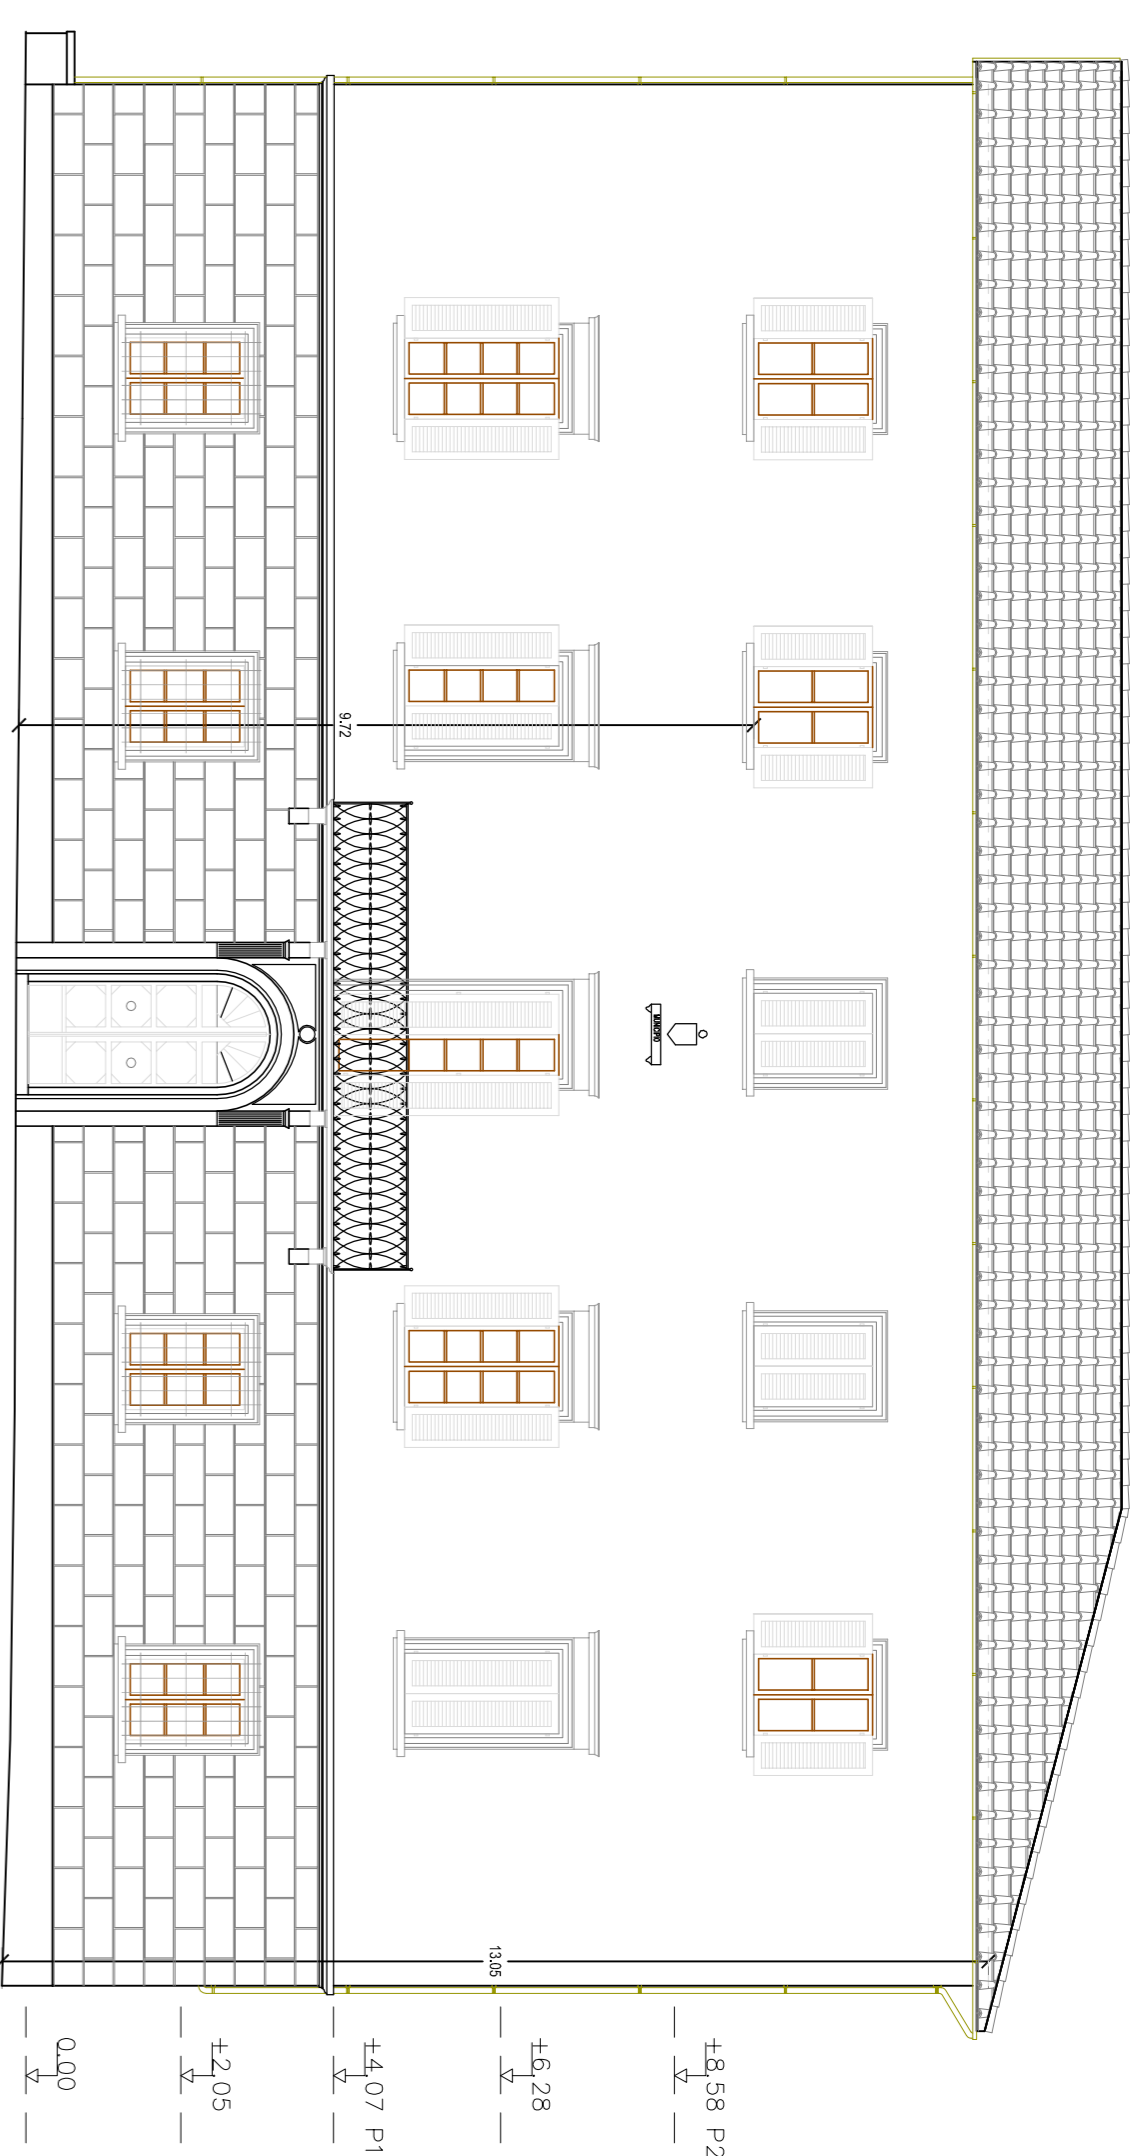


PROSPETTO FRONTALE

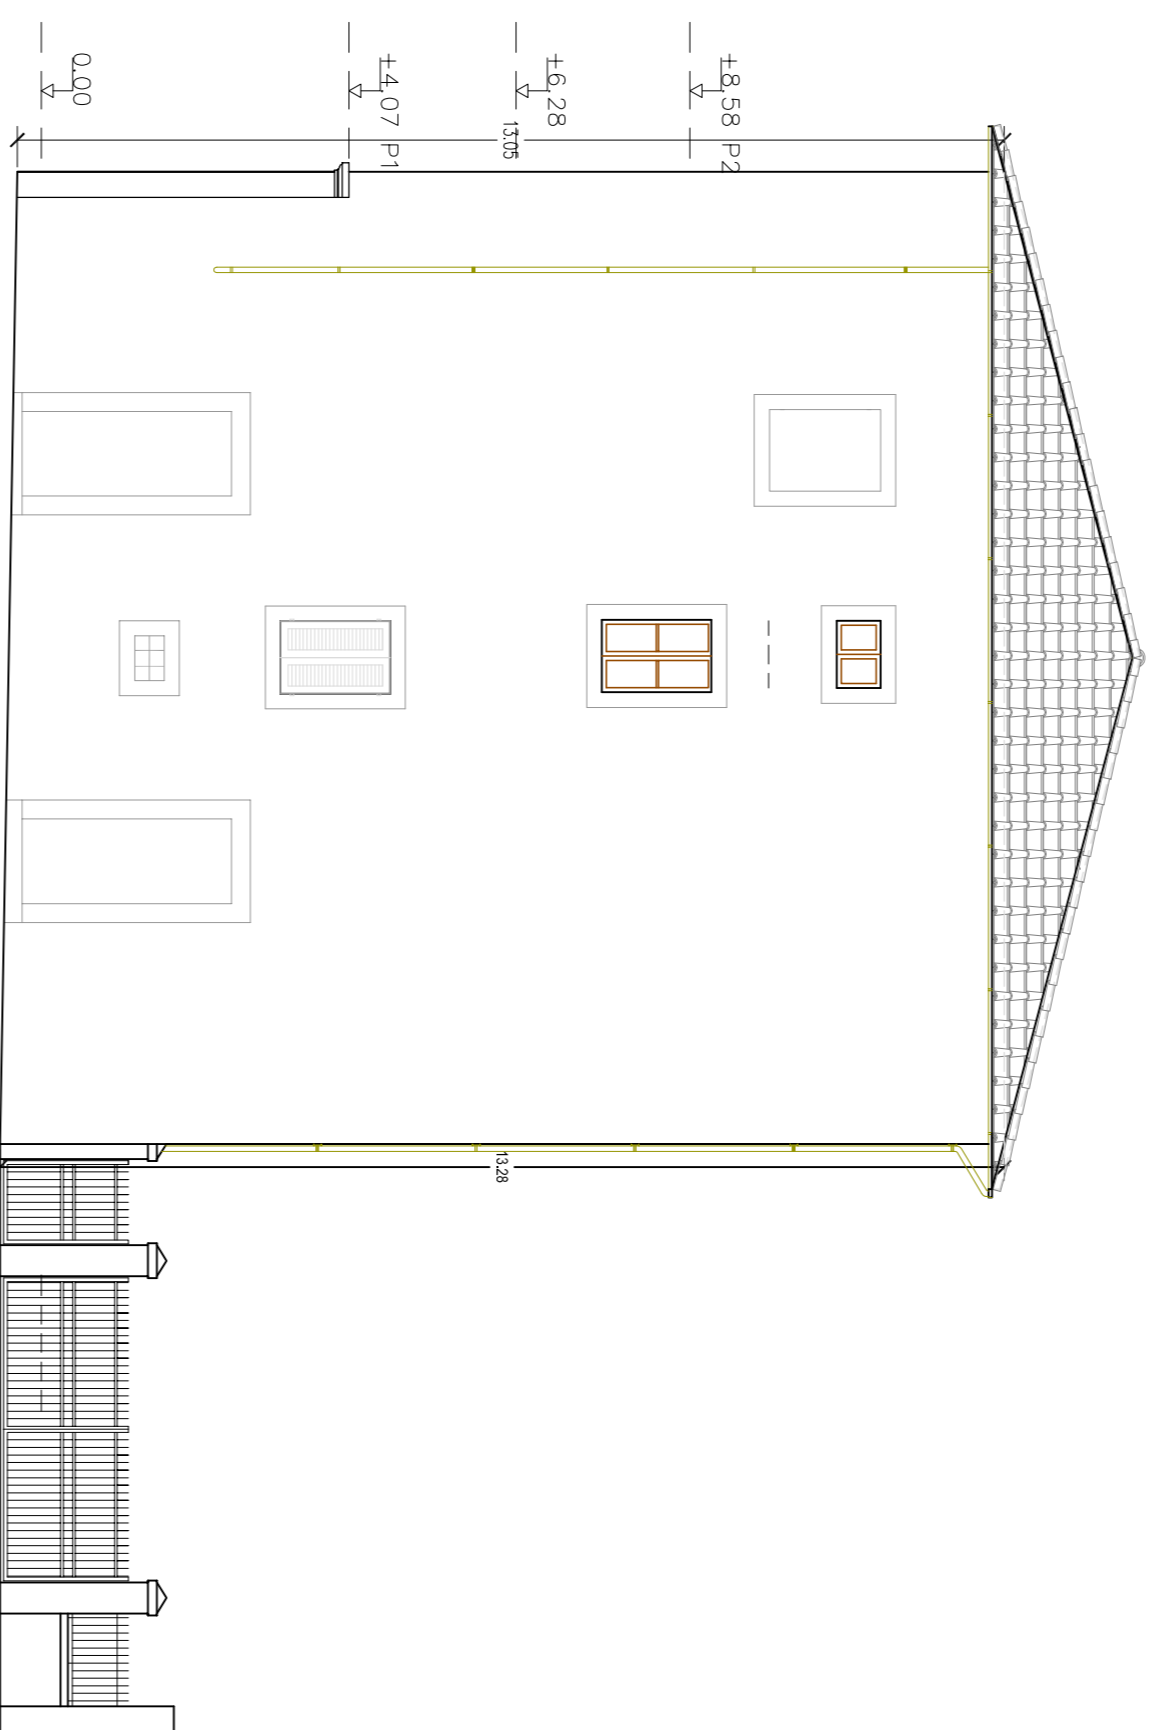


PROSPETTO LATERALE DESTRO

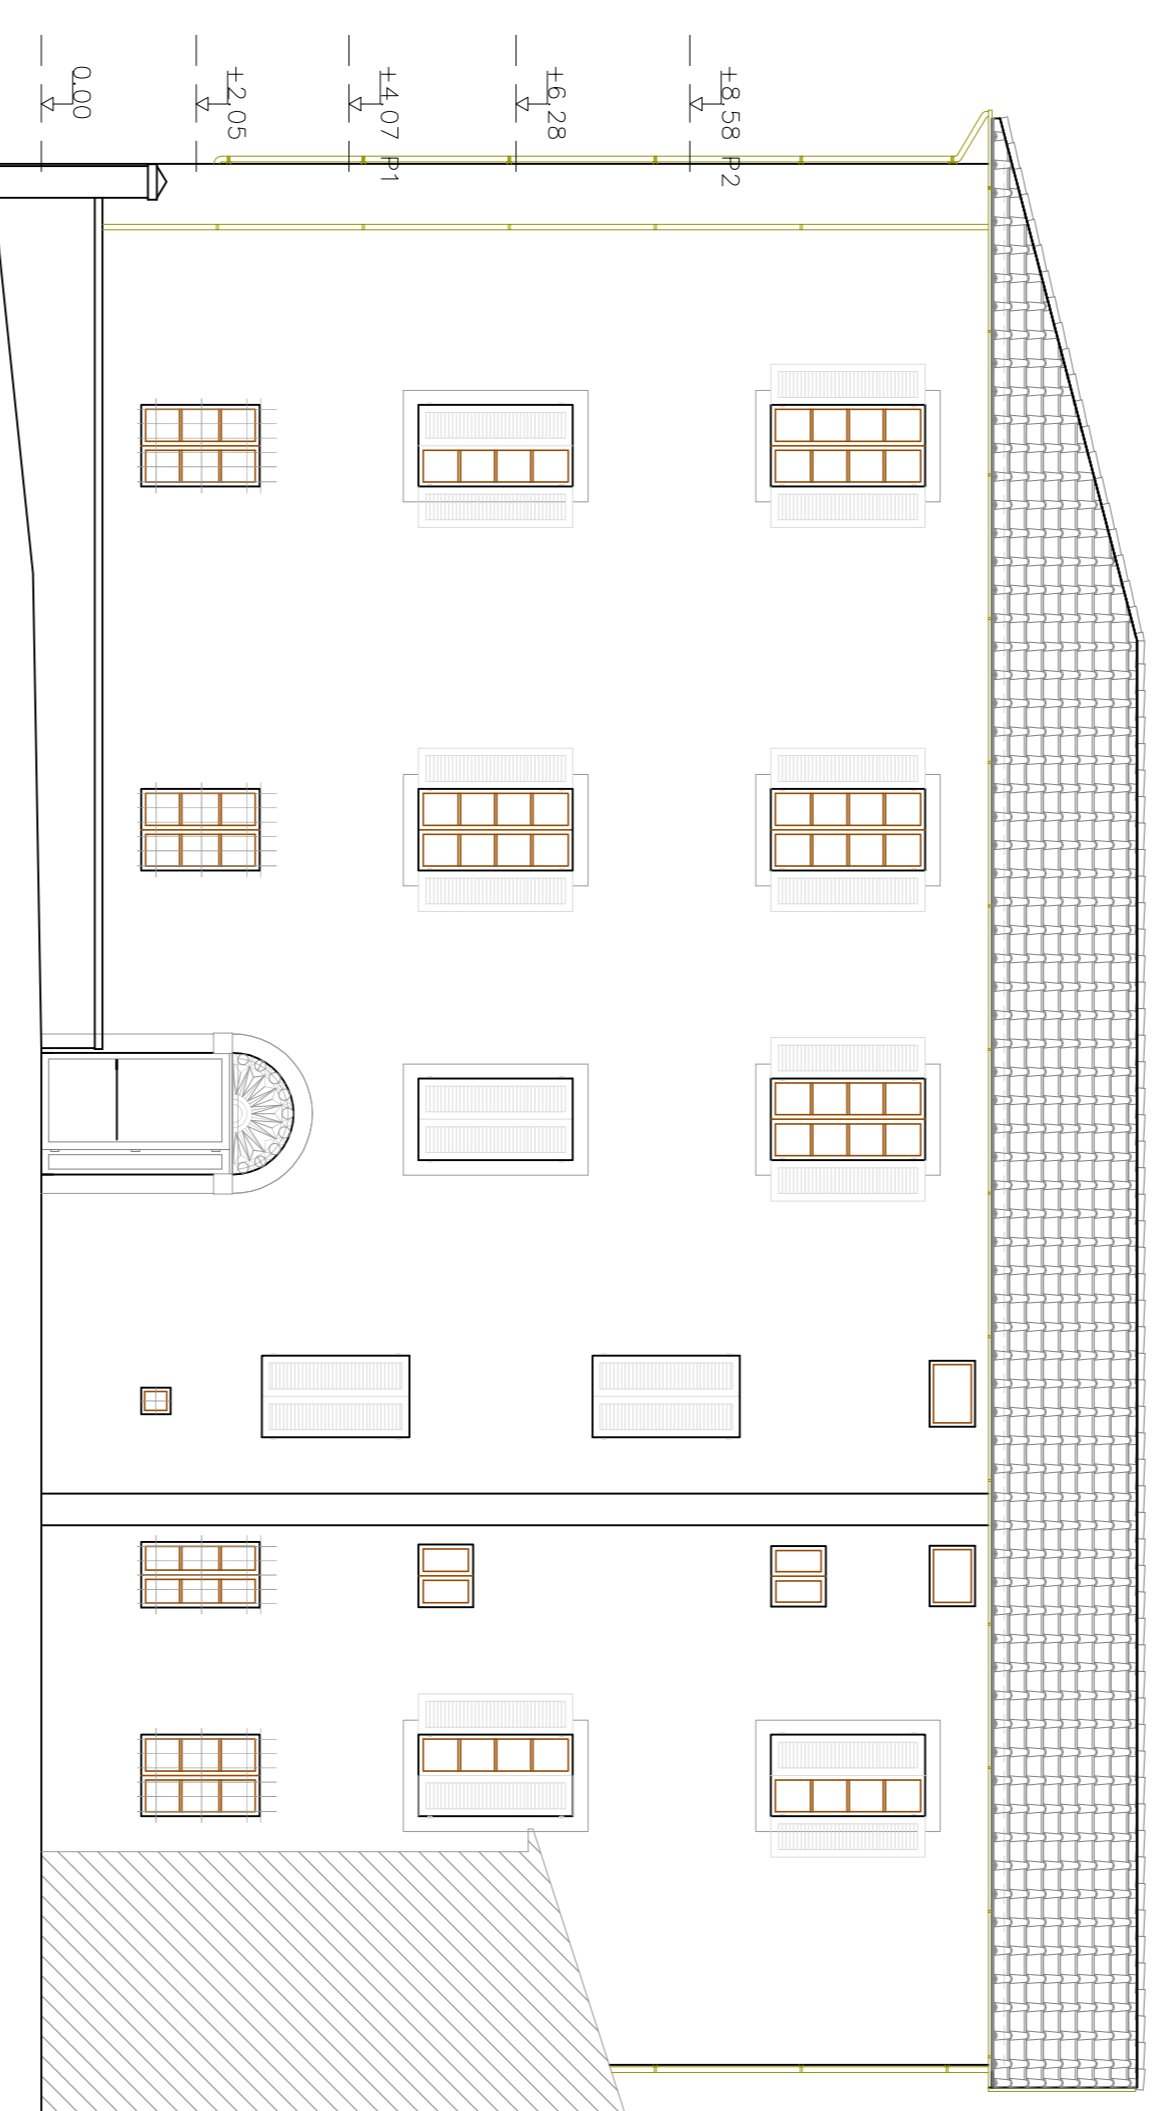

PROSPETTO POSTERIORE

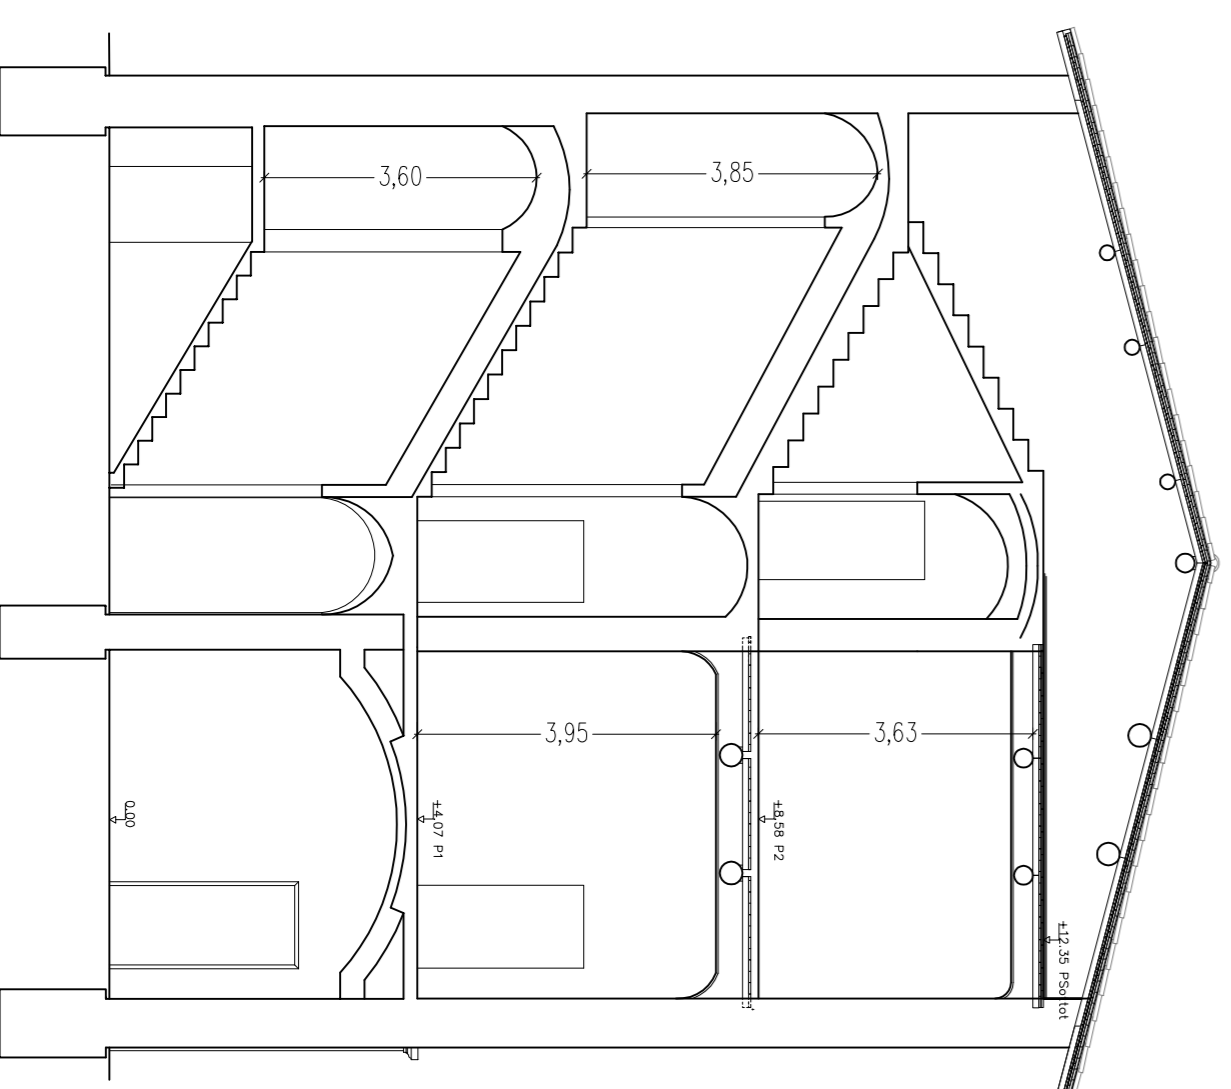

SEZIONE B-B'

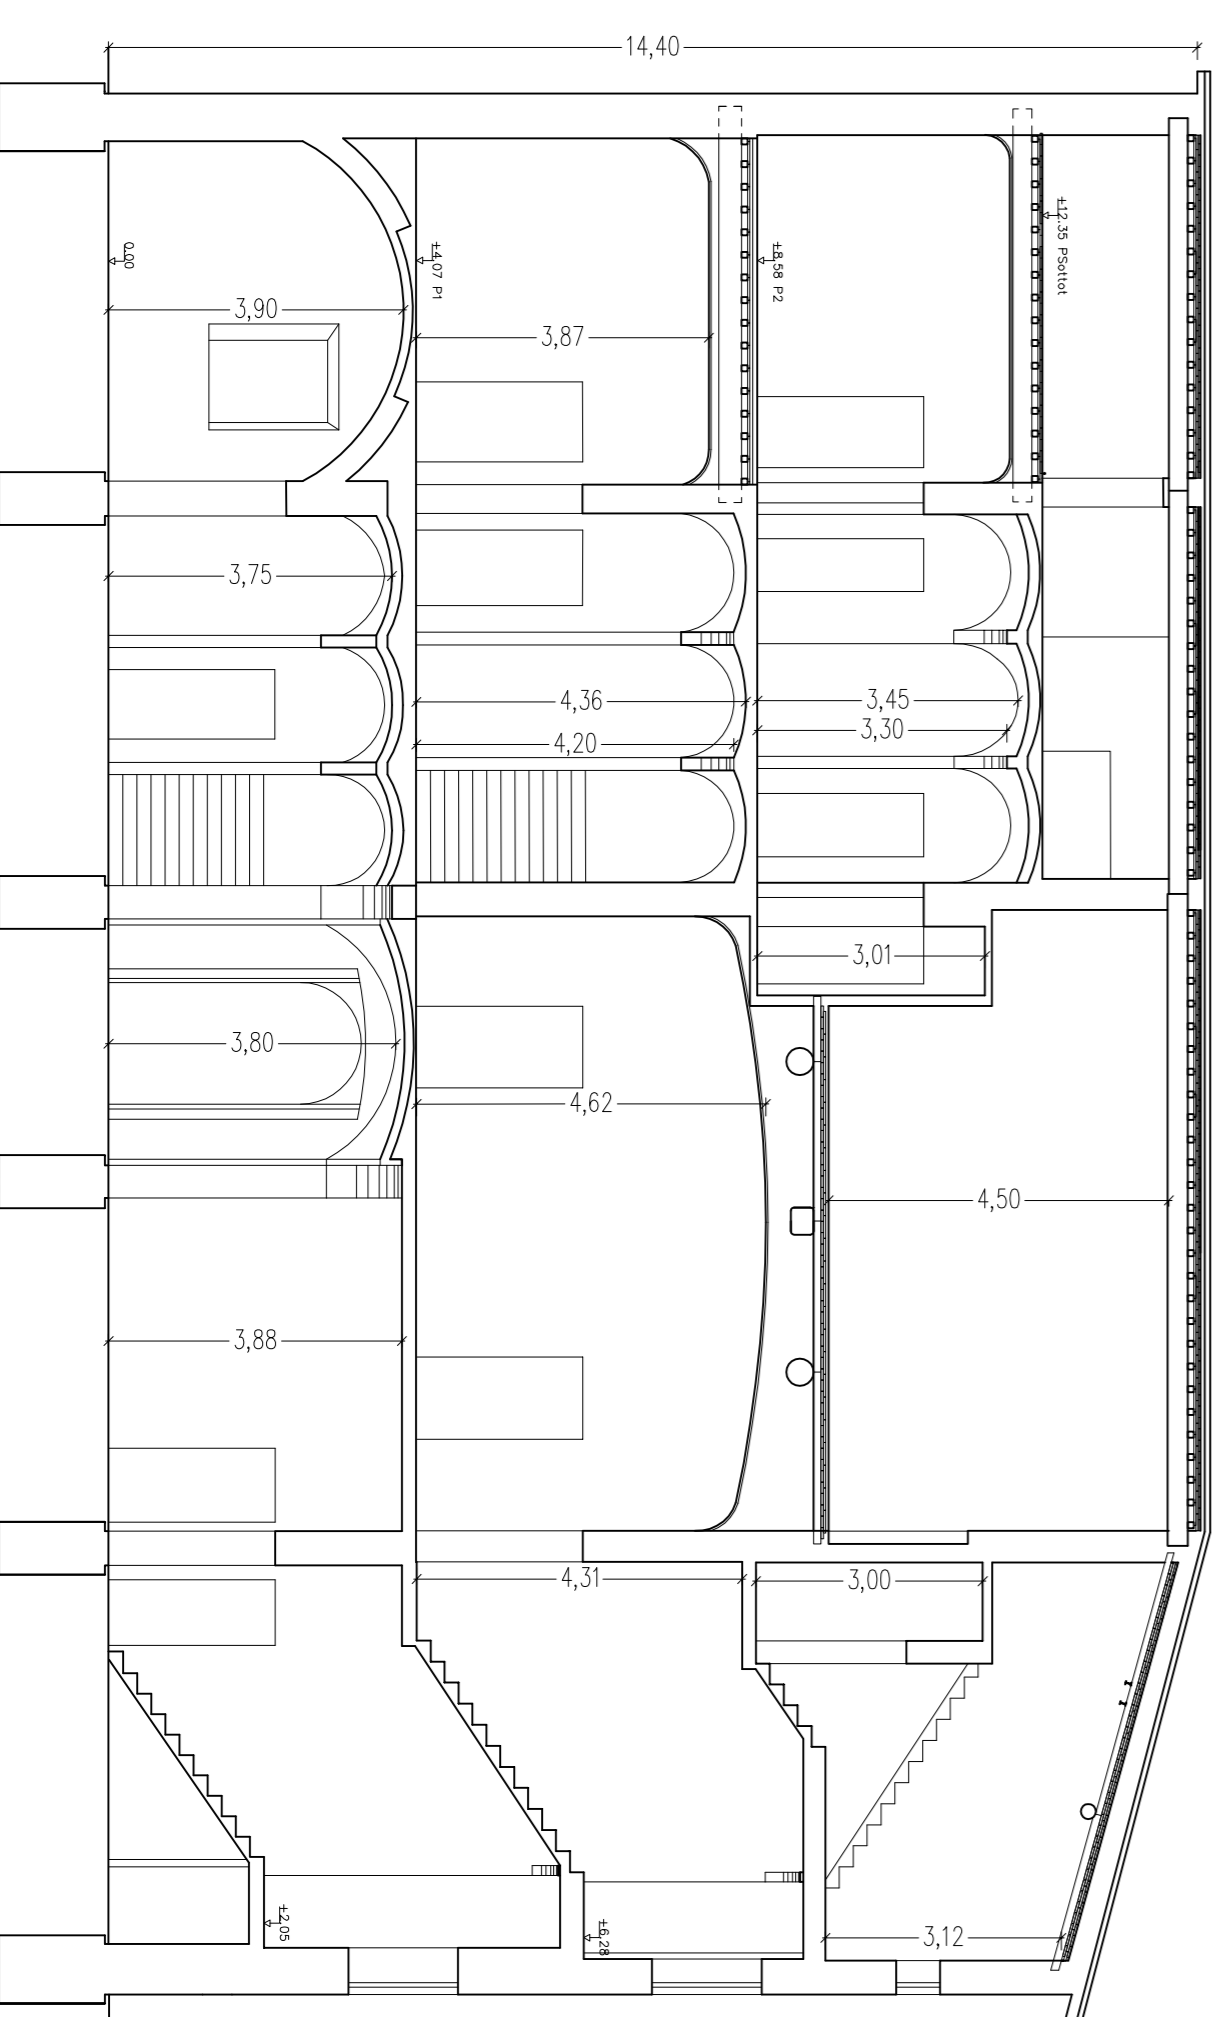

SEZIONE A-A'

COMUNE DI BARBERINO DI MUGELLO
(Provincia di Firenze)



OGGETTO:

Miglioramento sismico, ristrutturazione impiantistica e variazione distributiva mediante abbattimento barriere architettoniche con installazione di ascensore del palazzo comunale di Barberino di Mugello vincolato ai sensi dell'art. 10 del D.Lgs. 4/2/2004.

RICHIEDENTE: Comune di Barberino di Mugello (FI)

Comune di Barberino di Mugello, Fg. 96 P.lia 226

ELABORATO

A2.P-2
- Prospetti
- Sezioni

STATO DI PROGETTO

SCALA: 1:100 | Dicembre 2018

RAGGRUPPAMENTO TEMPORANEO DI PROFESSIONISTI
Mandatario: Arch. RICCARDO STOLZUOLI
Mandanti: Ing. GIANNI STOLZUOLI, Arch. DANIELA SESTINI,

Timbro e Firma