



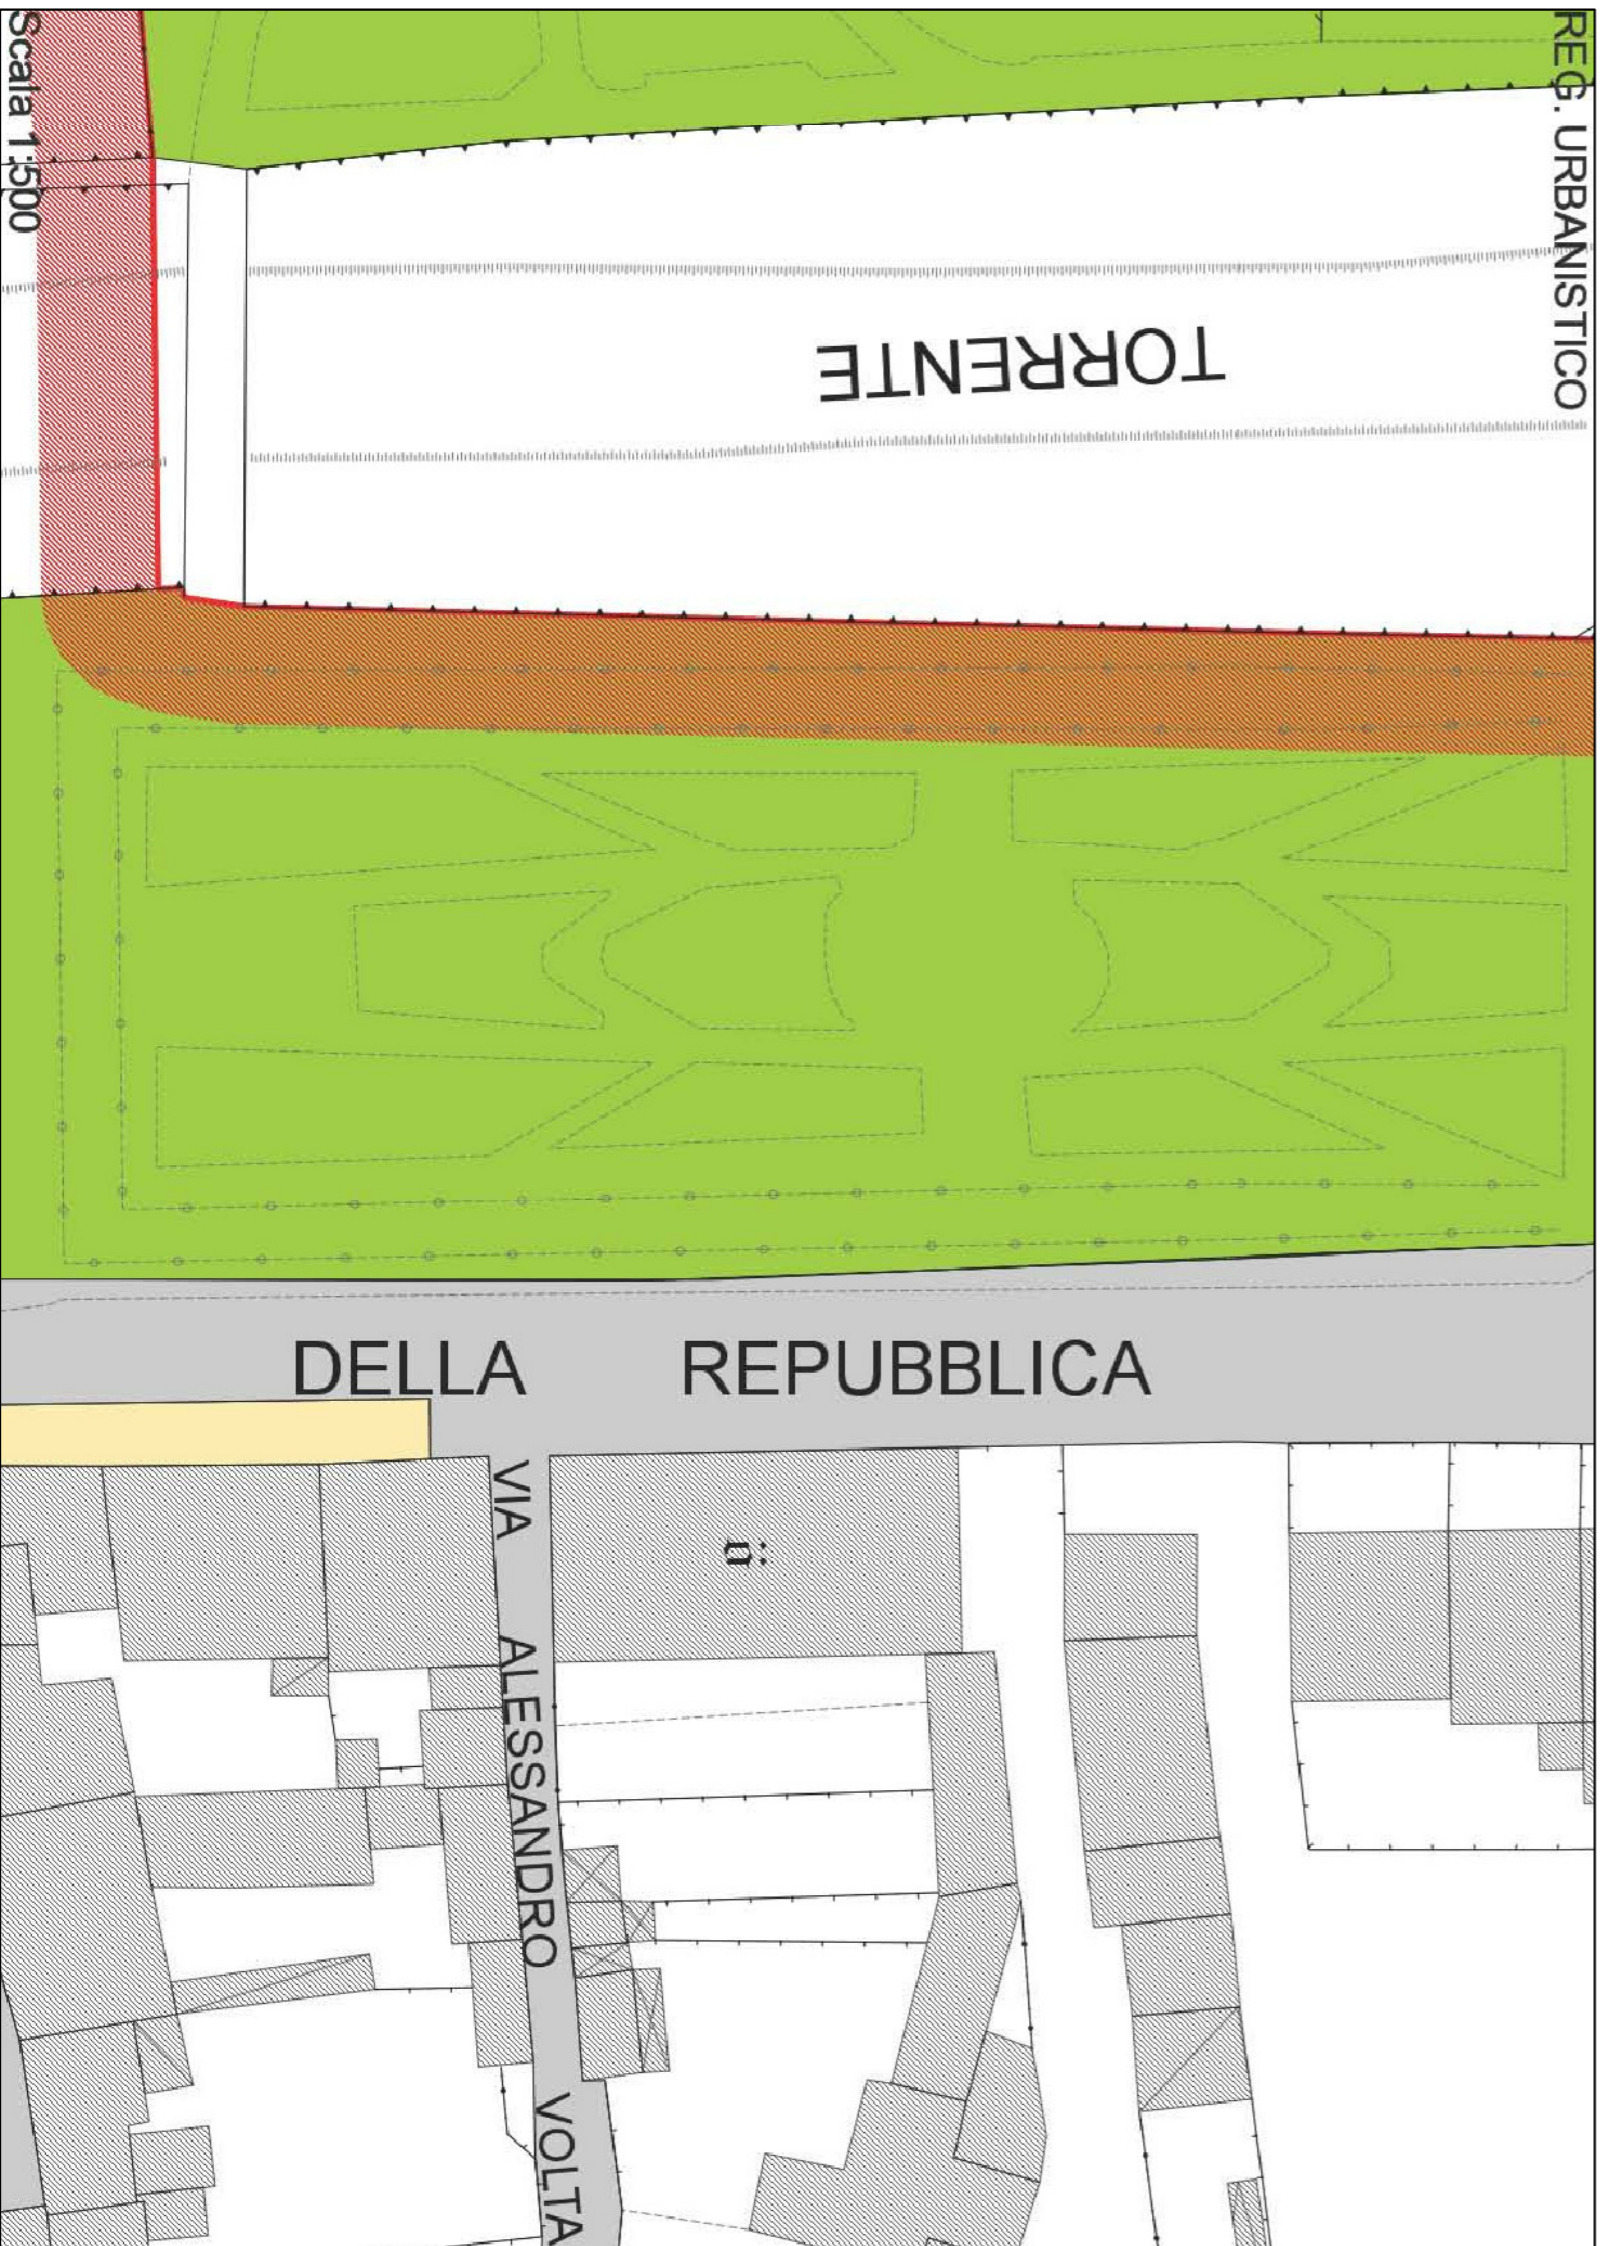

MAPPACATASTALE

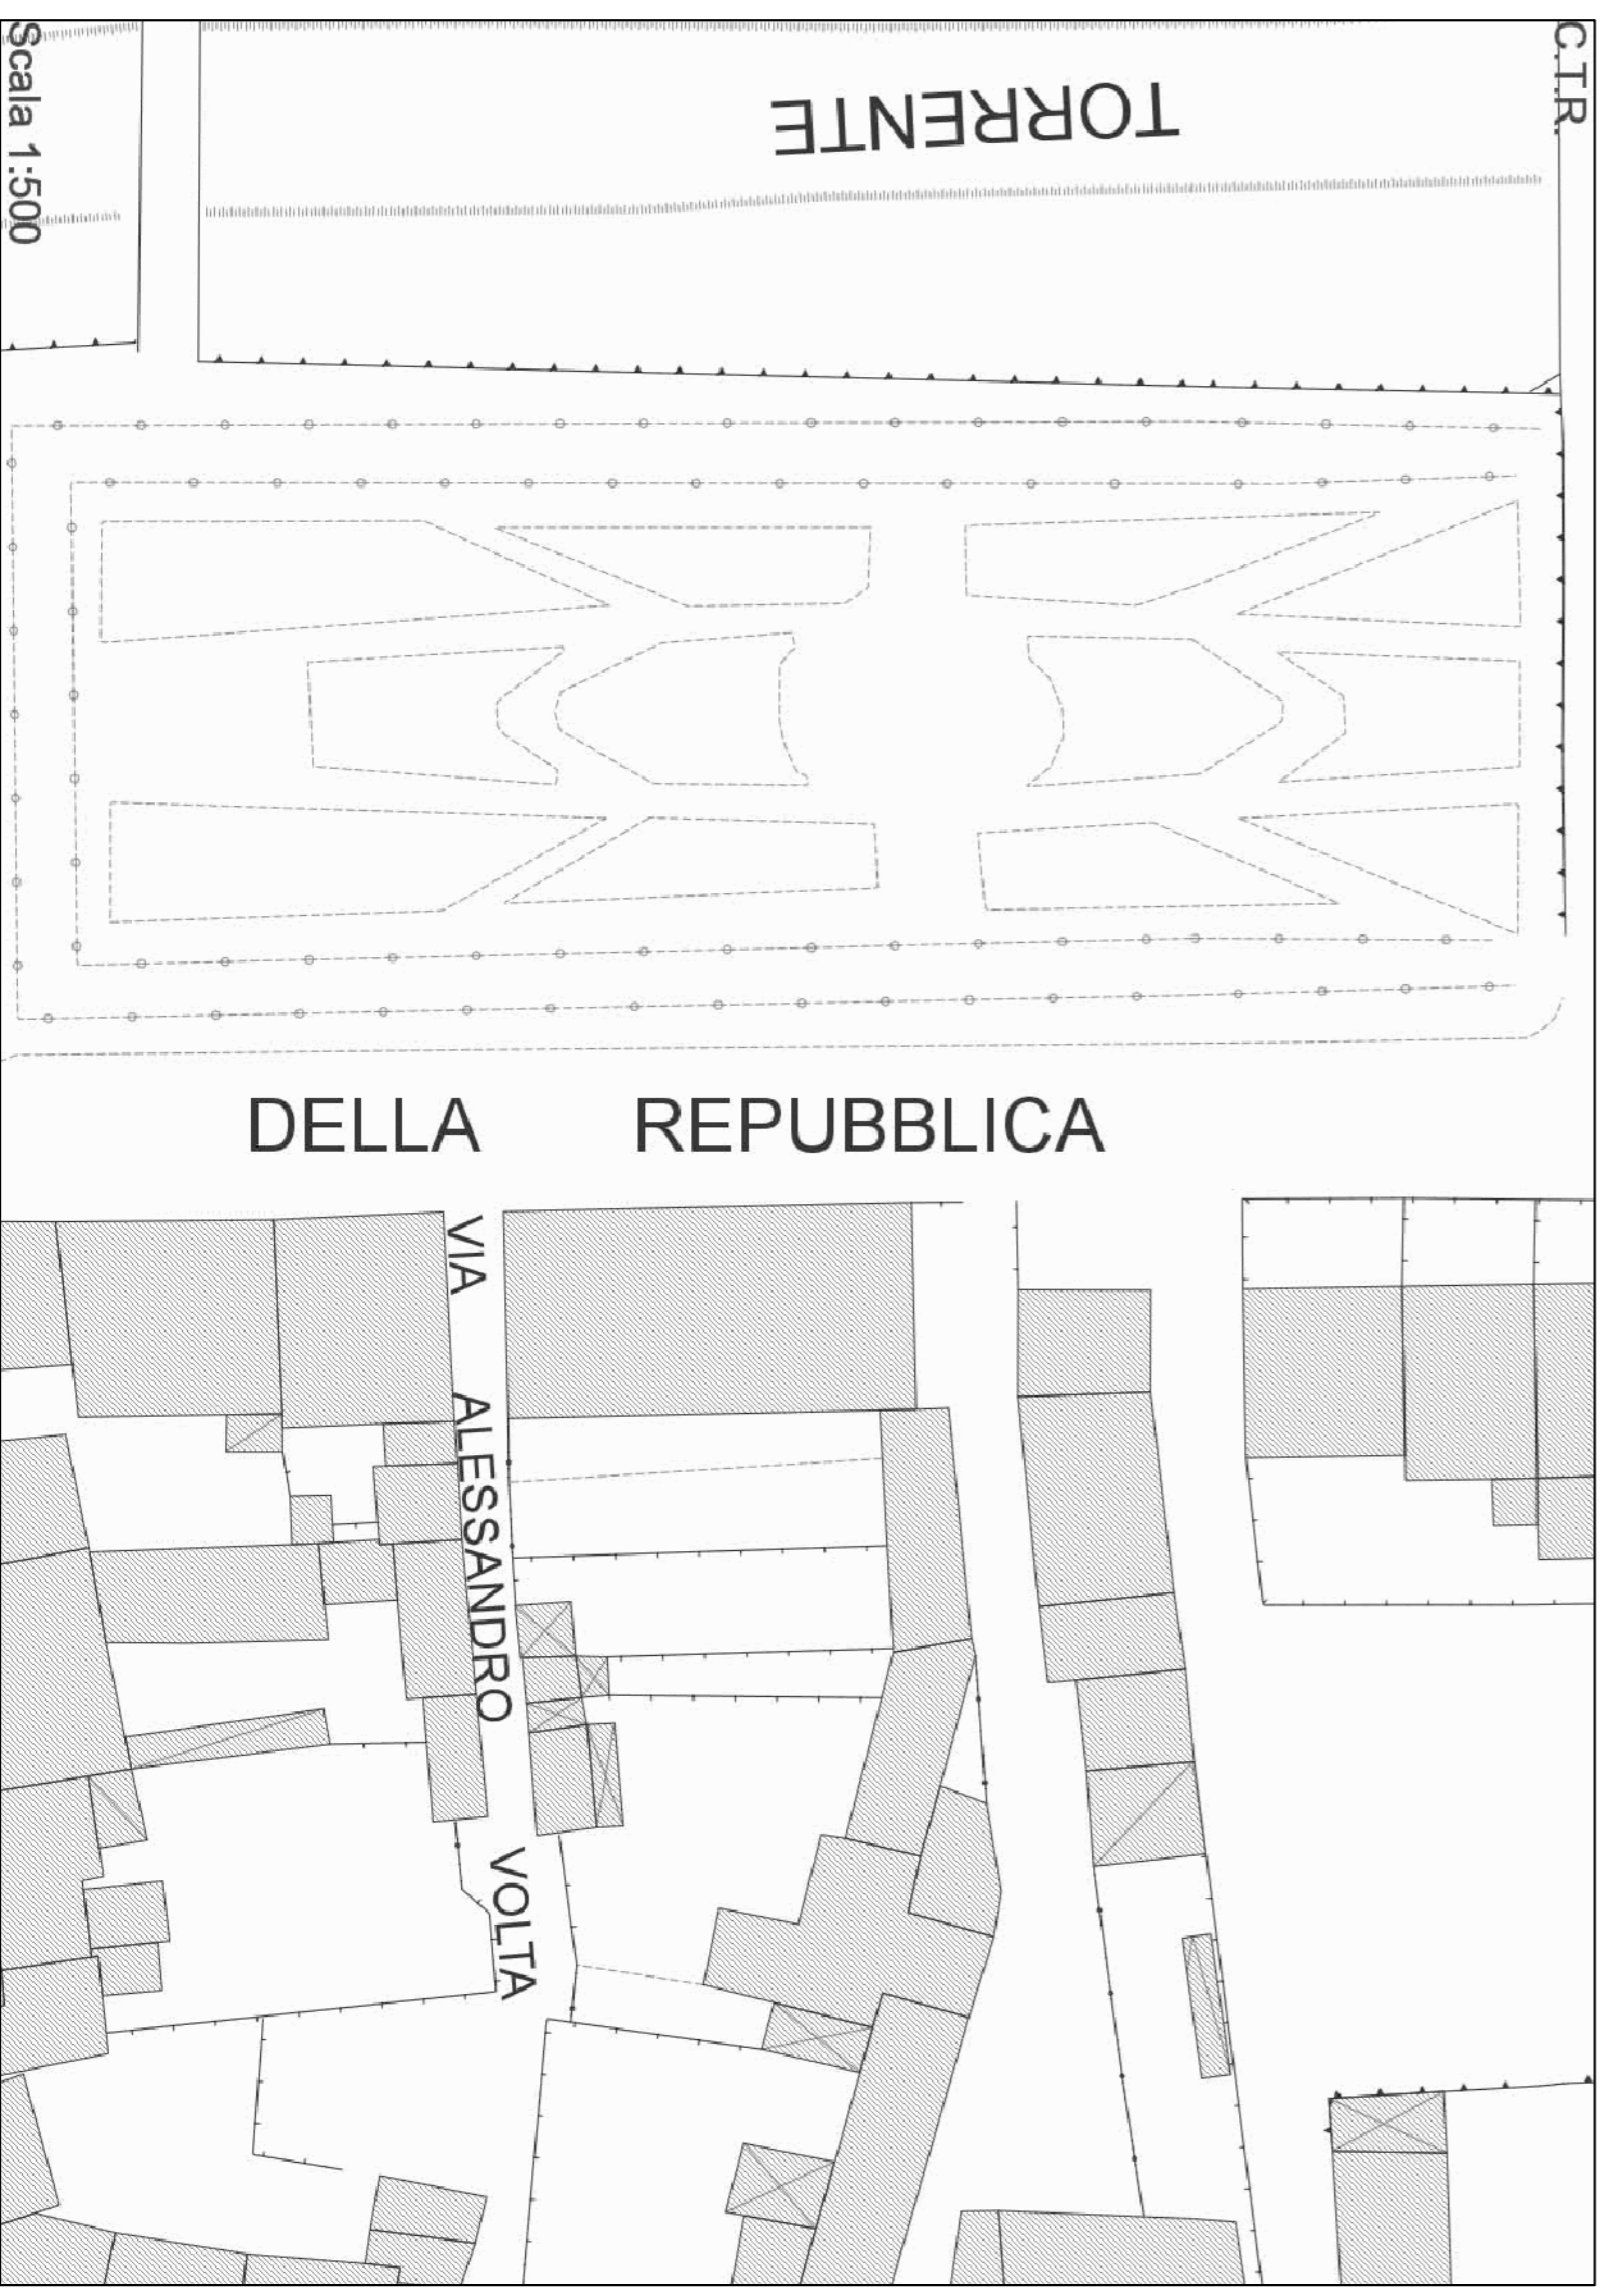

**COMUNE DI BARBERINO DI MUGELLO**  
*(Provincia di Firenze)*

**OGGETTO:**  
Miglioramento sismico, ristrutturazione impiantistica e variazione distributiva mediante abbattimento barriere architettoniche con installazione di ascensore del palazzo comunale di Barberino di Mugello vincolato ai sensi dell'art. 10 del D.Lgs. 4/27/2004

**RICHIEDENTE:** Comune di Barberino di Mugello (FI)  
Comune di Barberino di Mugello, Fg. 96 Pila 226

**ELABORATO:** **PROGETTO ESECUTIVO**  
Inquadramento Generale (Urbanistico-Catastale)

**A1**

**STATO ATTUALE**

**SCALA:** Dicembre 2018

**RAGGRUPPAMENTO TEMPORANEO DI PROFESSIONISTI**  
*Mandatario:* Arch. RICCARDO STOLZUOLI  
*Mandanti:* Ing. GIANNI STOLZUOLI, Arch. DANIELA SESTINI,

Timbro e Firma