

REGIONE TOSCANA

PSR 2014/2020 - Sottomisura 8.5

Comune di Loro Ciuffenna (AR)

Progetto esecutivo  
Casetta del Falco


elaborato  
A\_02

scala  
propria

oggetto  
Sezione ambientale

Comittente  
Unione dei Comuni  
del Pratomagno

Progettista  
STUDIO GREDÀ  
di Ag. Biondini/D'Alba

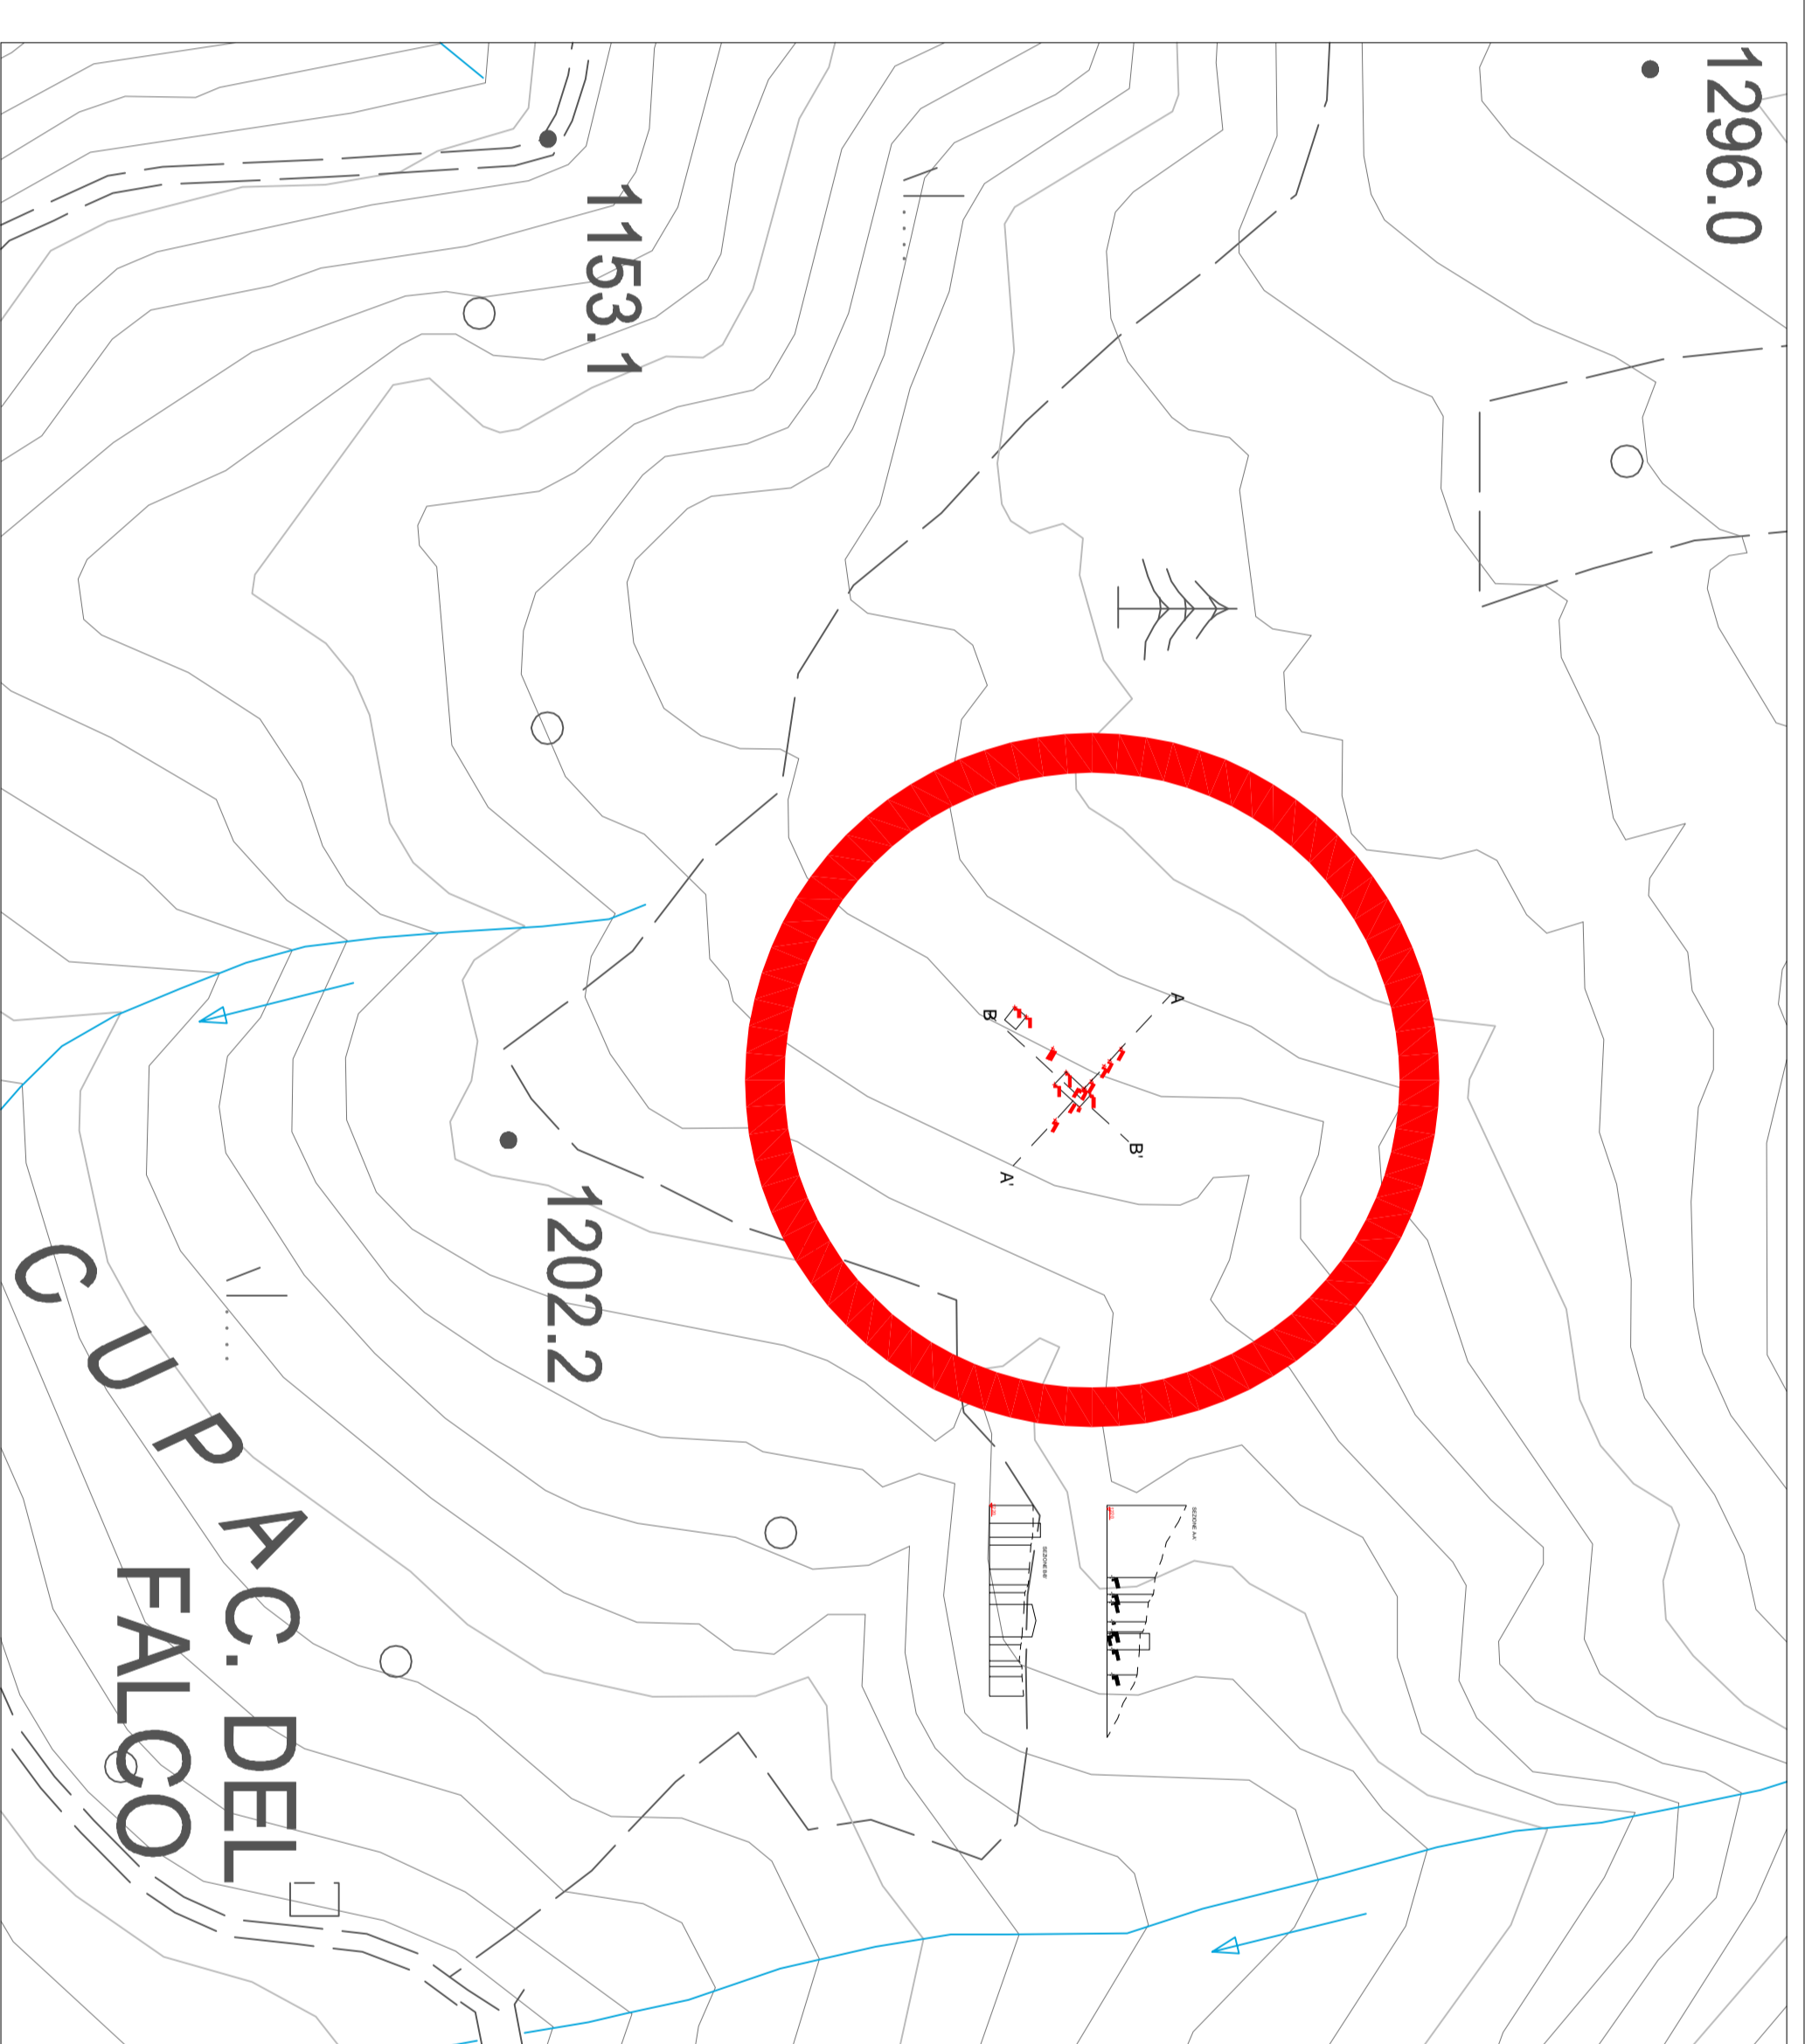


SEZIONE A-A'

Stato Attuale




SEZIONE A-A'

Stato Modificato

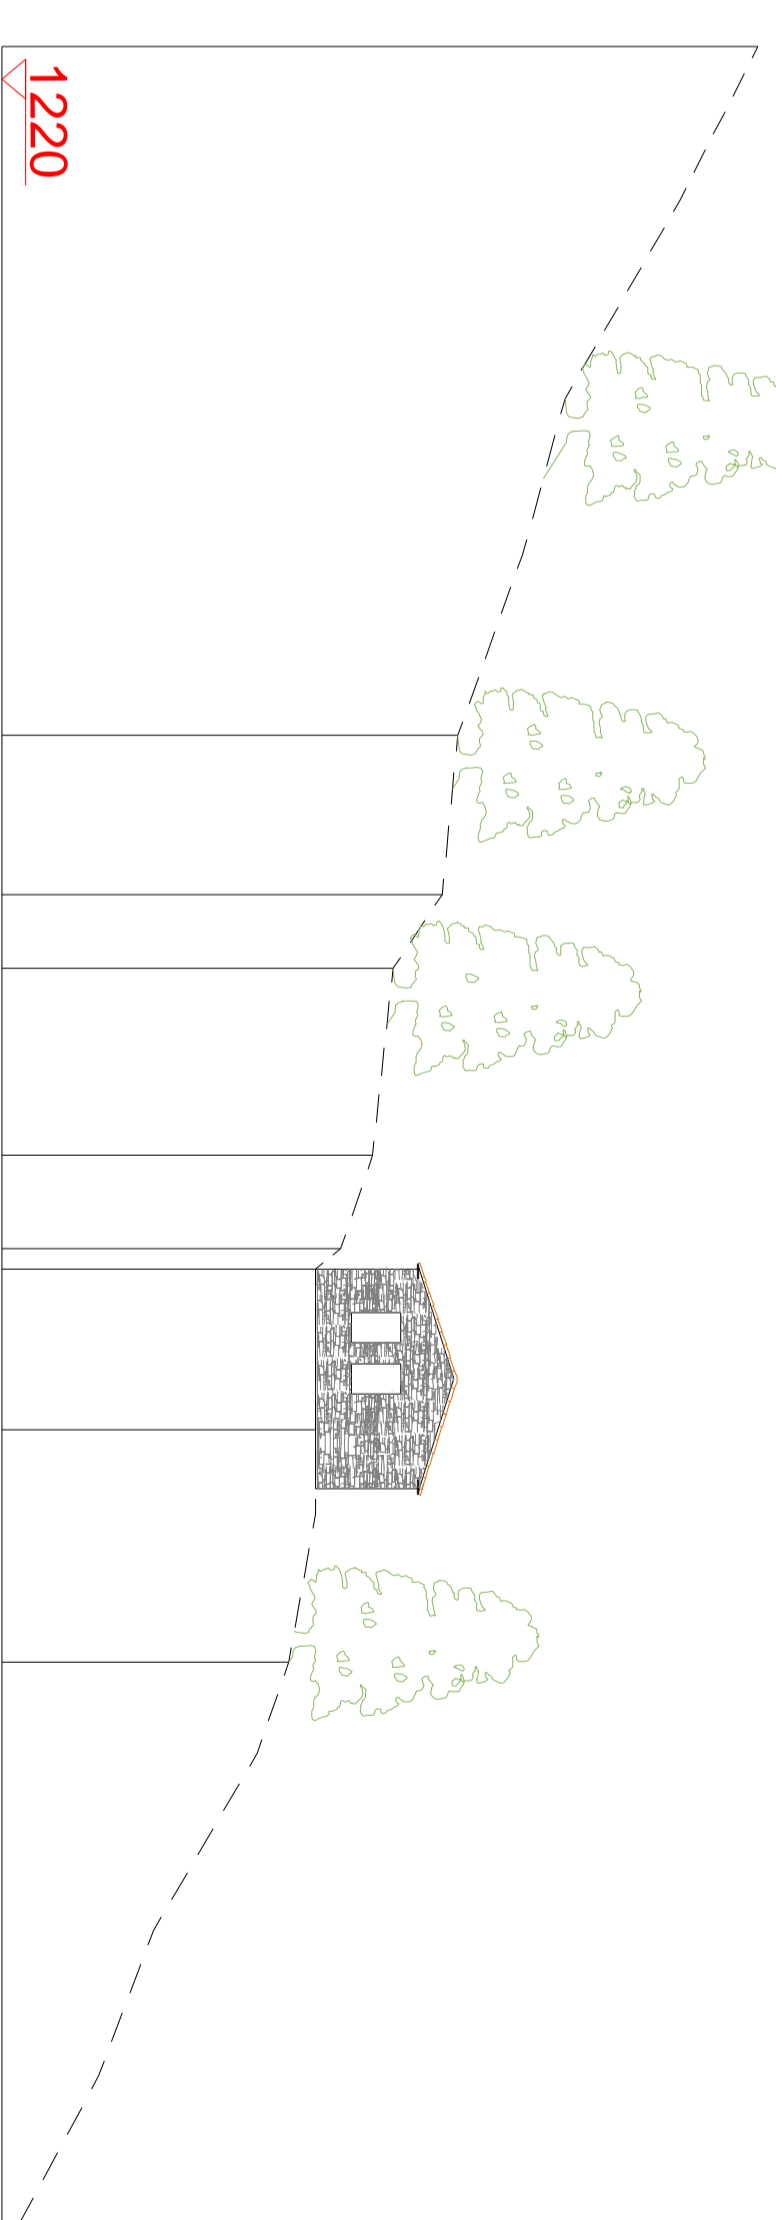

SEZIONE B-B'

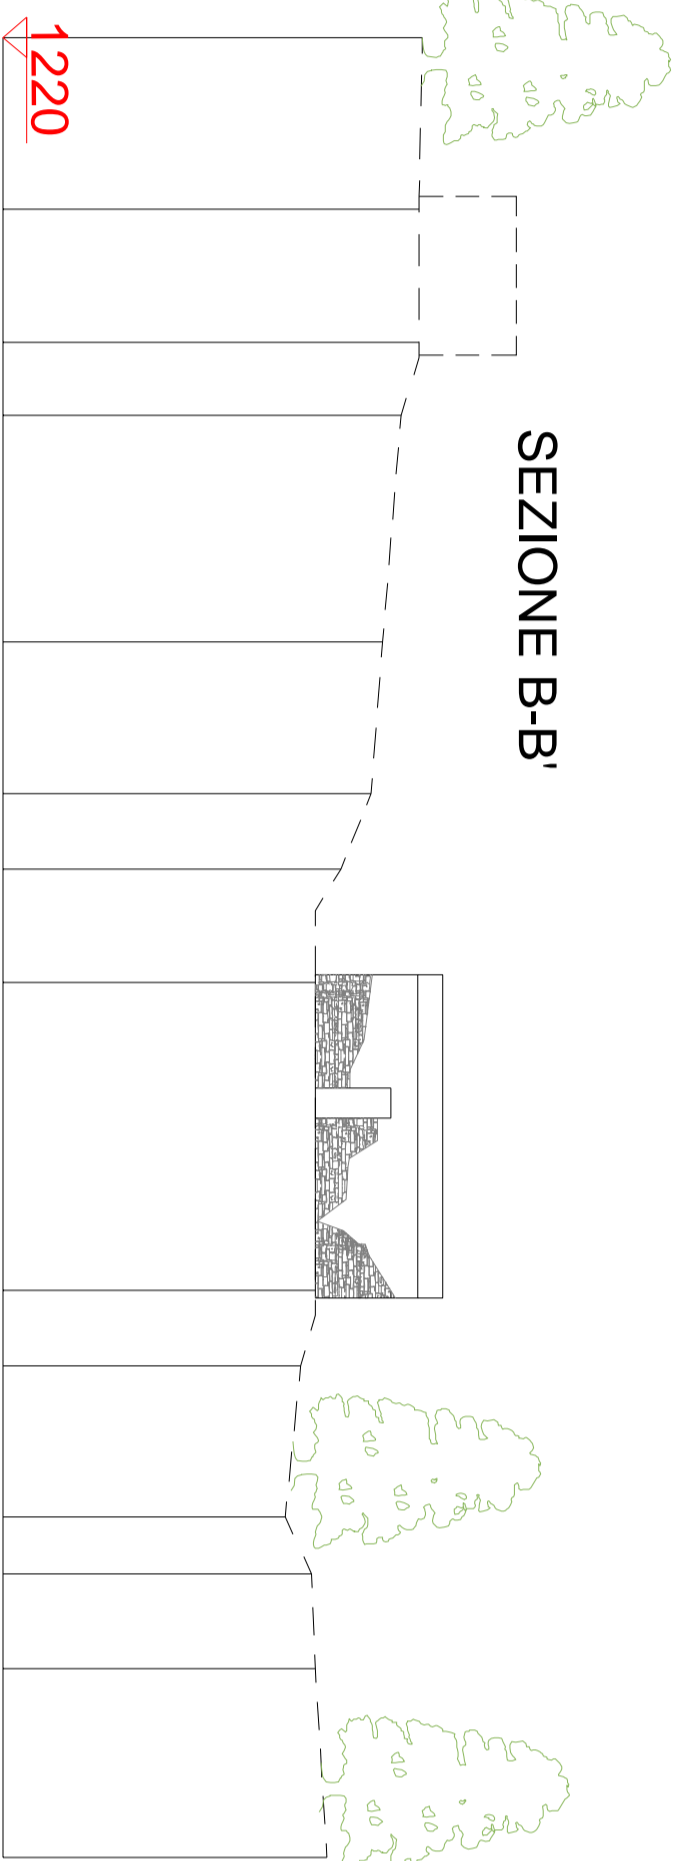

SEZIONE B-B'

