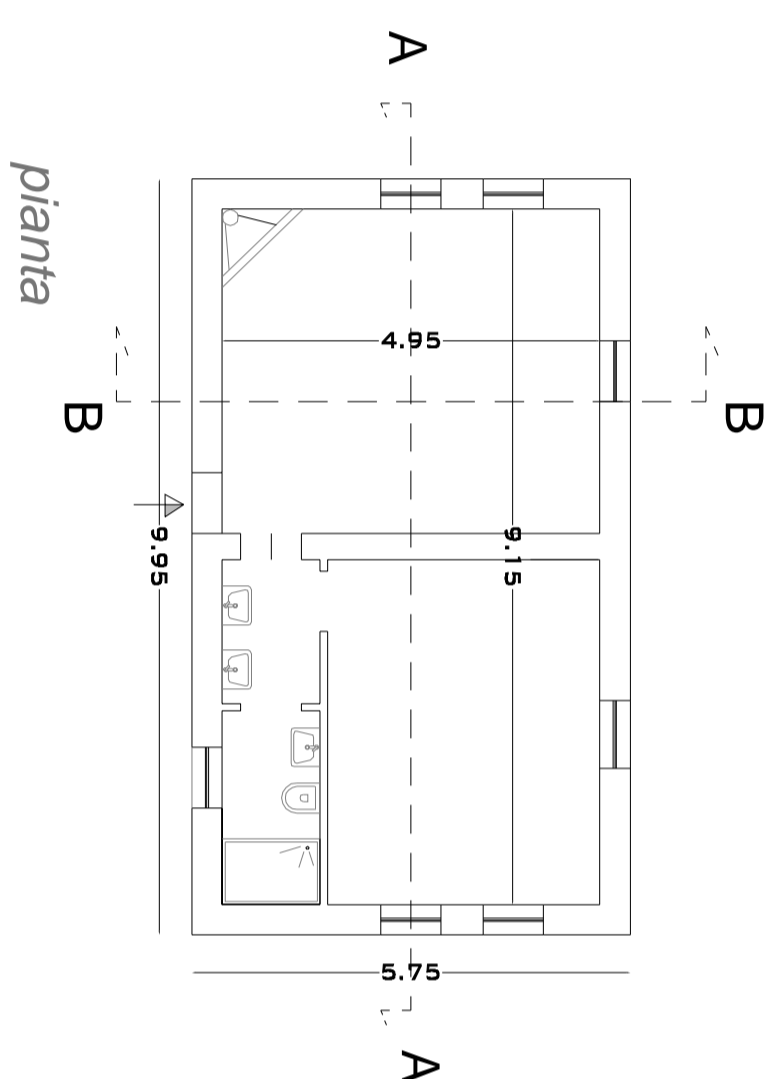
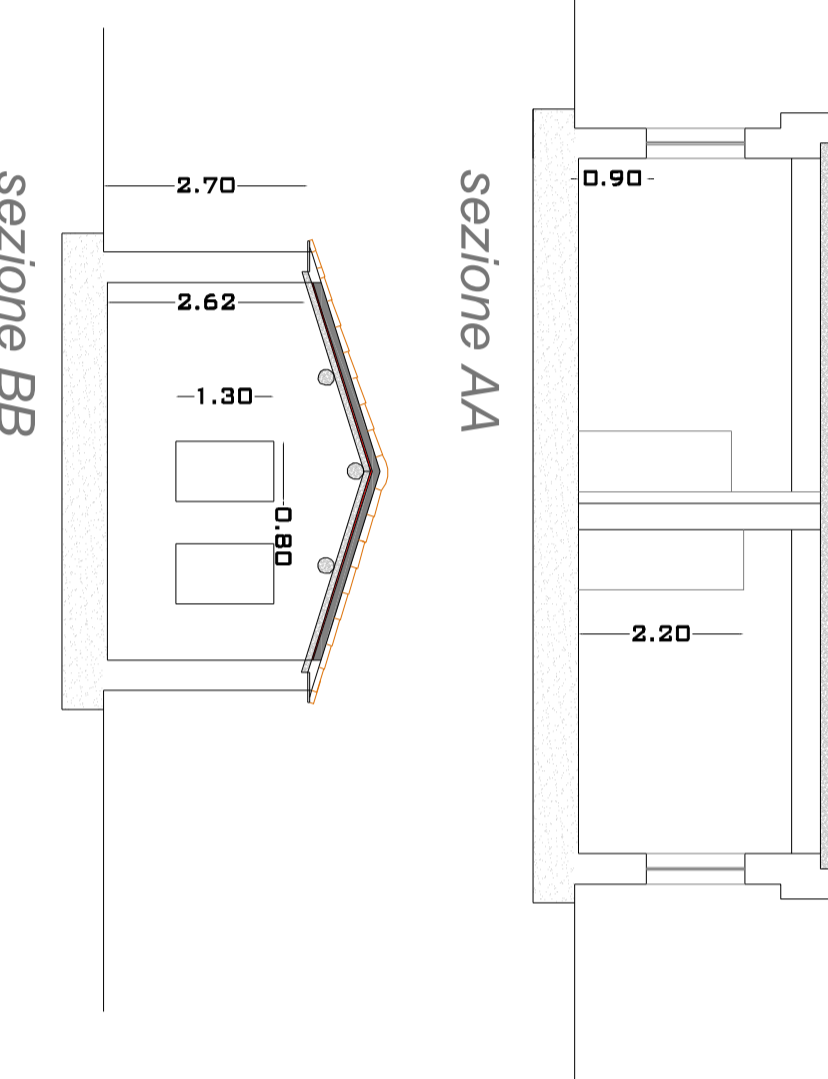
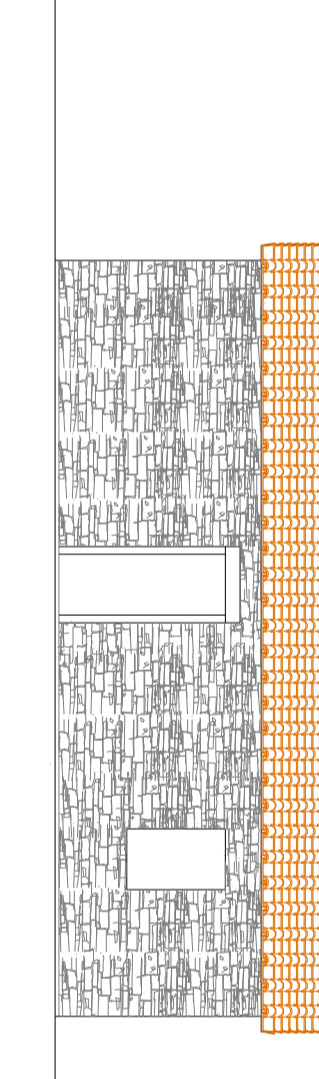
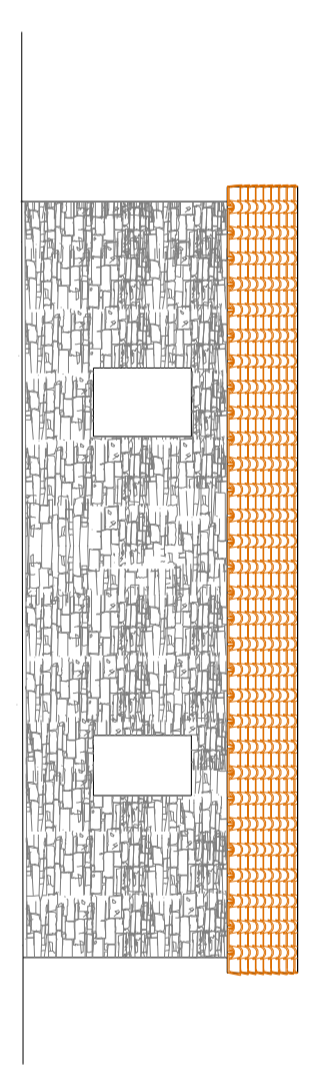
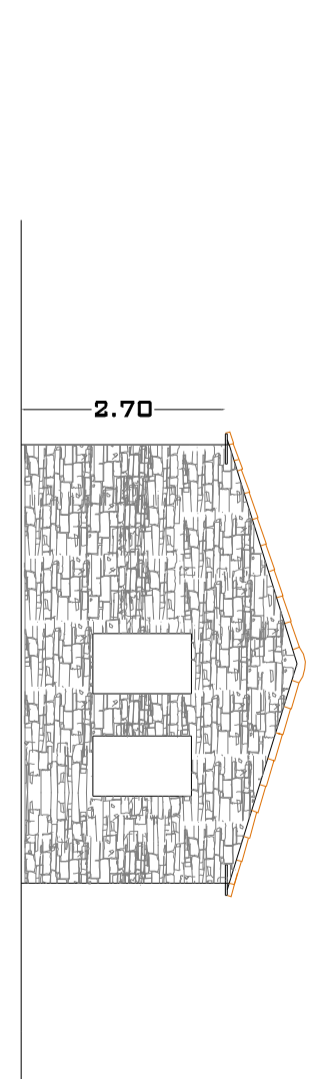
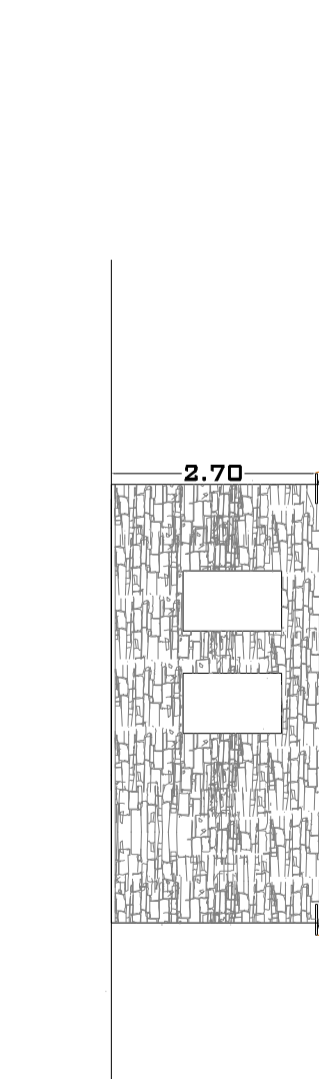



<p><b>REGIONE TOSCANA</b></p> <p>PSR 2014/2020 - Sottomisura 8.5</p> <p>Comune di Loro Ciuffenna (AR)</p>		<p><b>elaborato</b></p> <p>A_03</p> <p>scala 1:100</p>		<p><b>oggetto</b></p> <p>Stato di progetto: pianta, sezione e prospetti</p>			
<p><b>Progetto esecutivo</b></p> <p><b>Casetta del Falco</b></p>		<p><b>Commitente</b></p> <p>Unione dei Comuni del Pratomagno</p>		<p><b>Progettista</b></p> <p><b>STUDIO GREDA</b></p> <p>di ing. Benedetto Greca</p>			
<p><b>Pianta e sezione</b></p>		<p><b>Prospetti</b></p>					
 <p>5.75 4.95 8.93</p> <p>A A B B pianta</p>		 <p>2.70 2.62 0.90 2.20</p> <p>sezione AA sezione BB</p>		 <p>prospetto frontale</p>		 <p>prospetto laterale dx</p>	
 <p>prospetto laterale sx</p>		 <p>2.70</p> <p>prospetto tergale</p>		 <p>2.70</p>			