

COMUNE DI CASTELLINA IN CHIANTI
Opere e Servizi Pubblici



PROGETTO IN FASE UNICA PER LA MANUTENZIONE
DEL PARCHEGGIO DEL CIMITERO DEL CAPOLUOGO

S.R. 222 - VIA CHIANTIGIANA, senza civico

Progettisti:

Direttore Lavori:

Coordinatore della sicurezza:

Responsabile unico del procedimento:

Ing. Cristina Pepi
Geom. Federico Betti
P.E. Marta Lusini

Geom. Federico Betti

P.E. Marta Lusini

Ing. Cristina Pepi

Geom. Federico Betti

Ing. Cristina Pepi


P.E. Marta Lusini

TAV.
3



Sezione trasversale

SEZIONE TRASVERSALE
Scala 1 : 1000

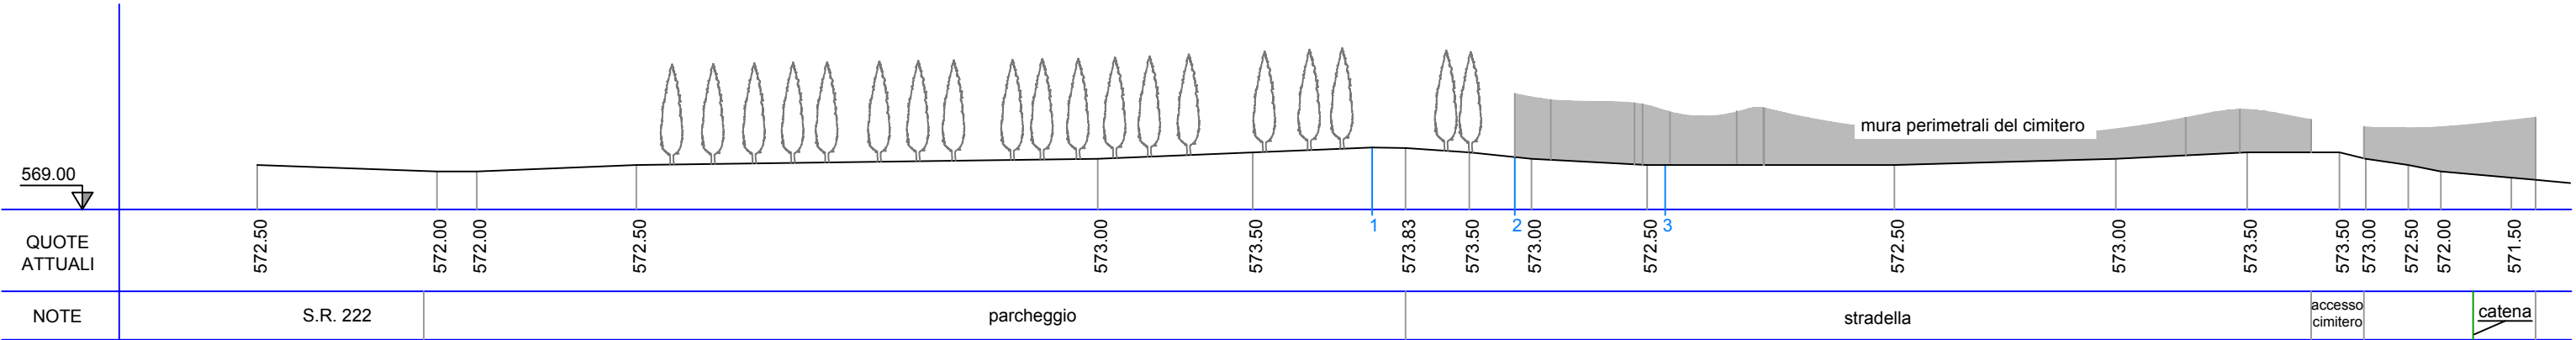

SEZIONE C - D (Parcheggio Cimitero)