COMUNE DI CASTELLINA IN CHIANTI
Opere e Servizi Pubblici

PROGETTO IN FASE UNICA PER LA MANUTENZIONE DEL PARCHEGGIO DEL CIMITERO DEL CAPOLUOGO

S.R. 222 - VIA CHIANTIGIANA, senza civico

Planta parcheggio -Stato attuale

Progettisti: Ing. Cristina Pepi, Geom. Federico Betti, P.E. Marta Lusini

Direttore Lavori: Geom. Federico Betti

Coordinatore della sicurezza: P.E. Marta Lusini

Responsabile unico del procedimento: Ing. Cristina Pepi

Geom. Federico Betti P.E. Marta Lusini

Ing. Cristina Pepi

TAV. 4

PLANIMETRIA DETTAGLIO

PARCHEGGIO CIMITERO
Stato Attuale

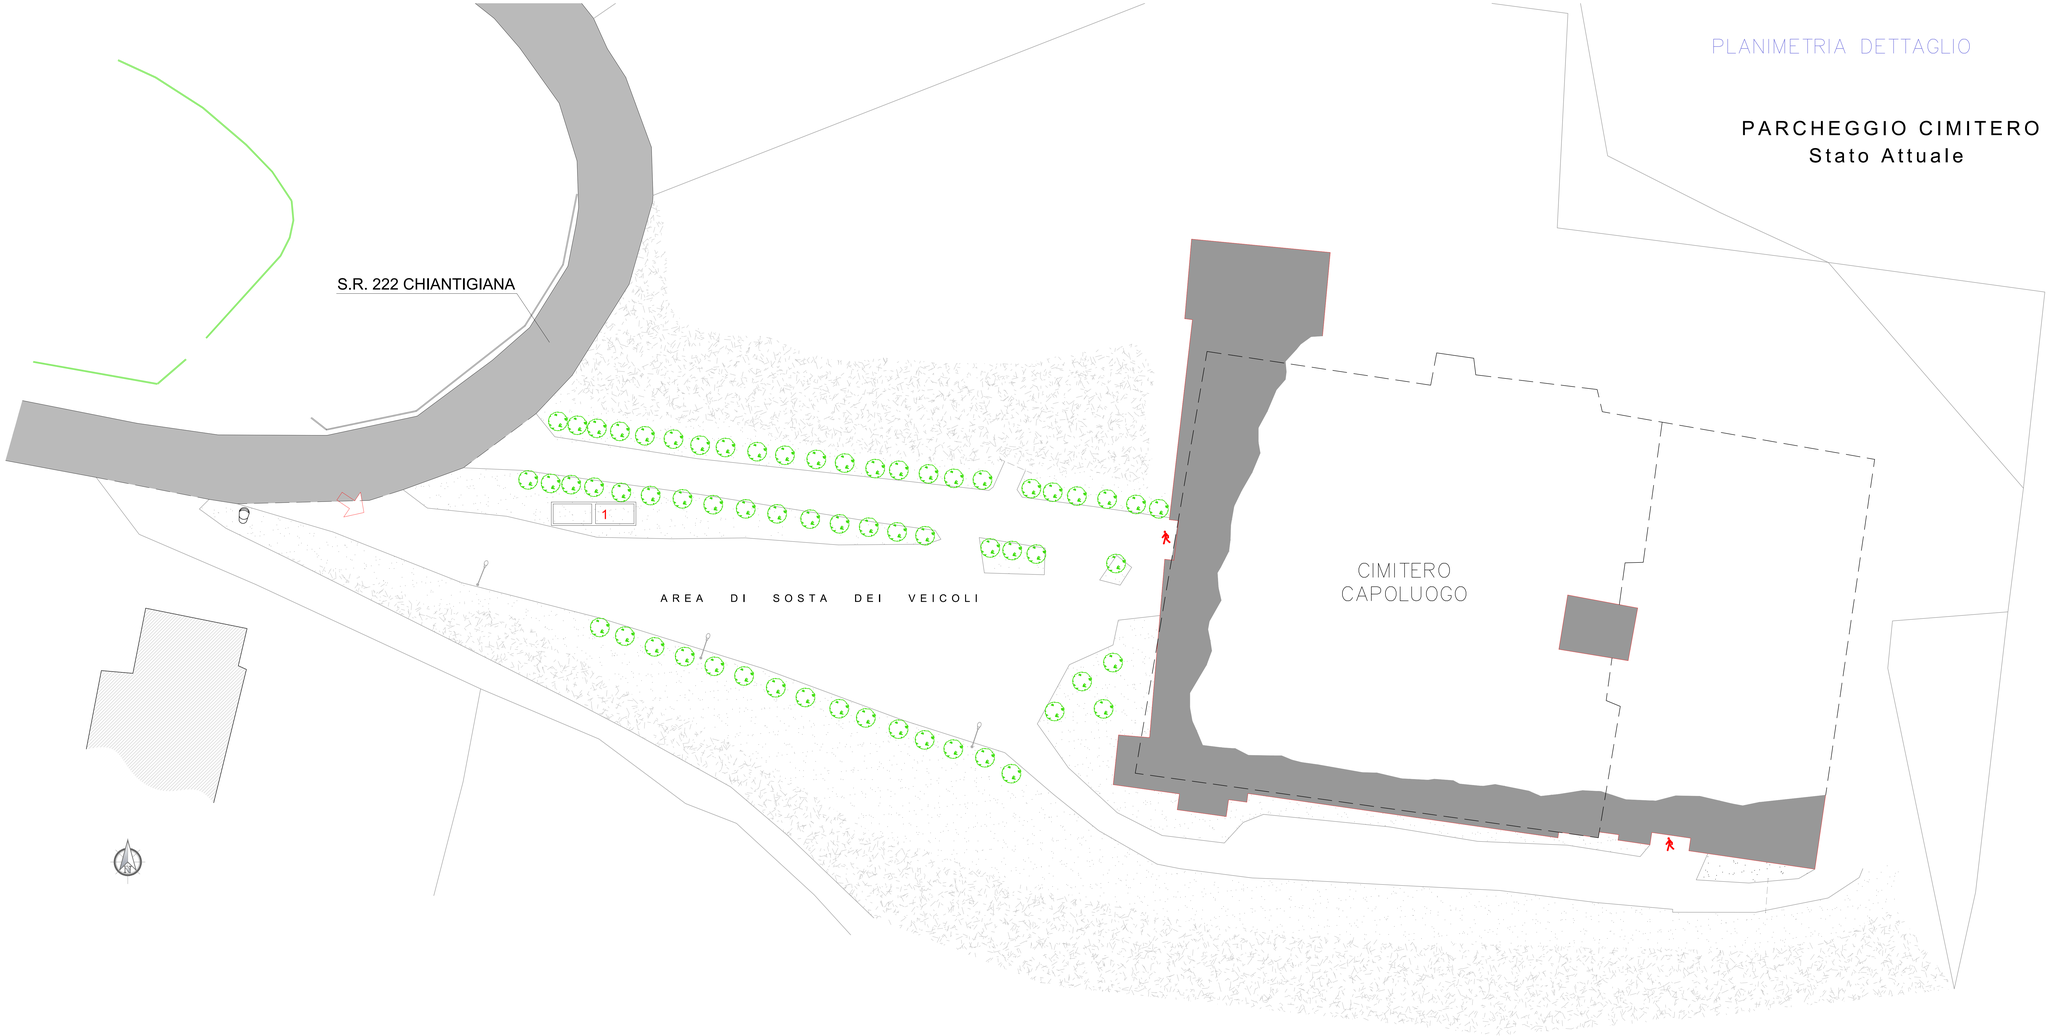

ACCESSO CARRABILE AL PARCHEGGIO

ACCESSI PEDONALI AL CIMITERO

1 ECOPIAZZOLA