

STUDIO L.G.
PERIZIE E PROGETTI
Via Guttone d'Arezzo n.15
- P R A T O -
P.I. 00280750977 C.F. 02064720481

STUDIO ASSOCIATO
Ing. Massimo Giommaroni
Ing. Paolo Bandini
Tel. 0574/639881 R.A.
Fax. 0574/639770
E-MAIL: studiolg.progetti@gmail.com
E-MAIL: lgband@masternet.it



COMUNE DI VAIANO

Committente: COMUNE DI VAIANO
(Responsabile Area 2 - geom. Mario Goli)

PROGETTO ESECUTIVO
Lavori di ripristino del campo sportivo del
Comune di Vaiano posto in Via Val di Bisenzio,
loc. Vaiano

Il tecnico:

Dott. Ing.
Massimo Giommaroni

Oggetto:
STATO DI PROGETTO
PIANTA PROSPETTO E SEZIONE
ESECUTIVI TRUTTURALI


Scala: 1:100 1:50 1:25 1:10

Elaborato:
rif. art. 216 c.4 DLGS 50/2016


C 03

Questo elaborato grafico è protetto in base alla Legge 18 agosto 2000, "Nuove norme di tutela del diritto d'autore"
pertanto, sono vietate copie anche parziali, modifiche e omissioni a terzi senza l'autorizzazione scritta del tecnico progettista.

Anno: **2019** Numero Protocollo:

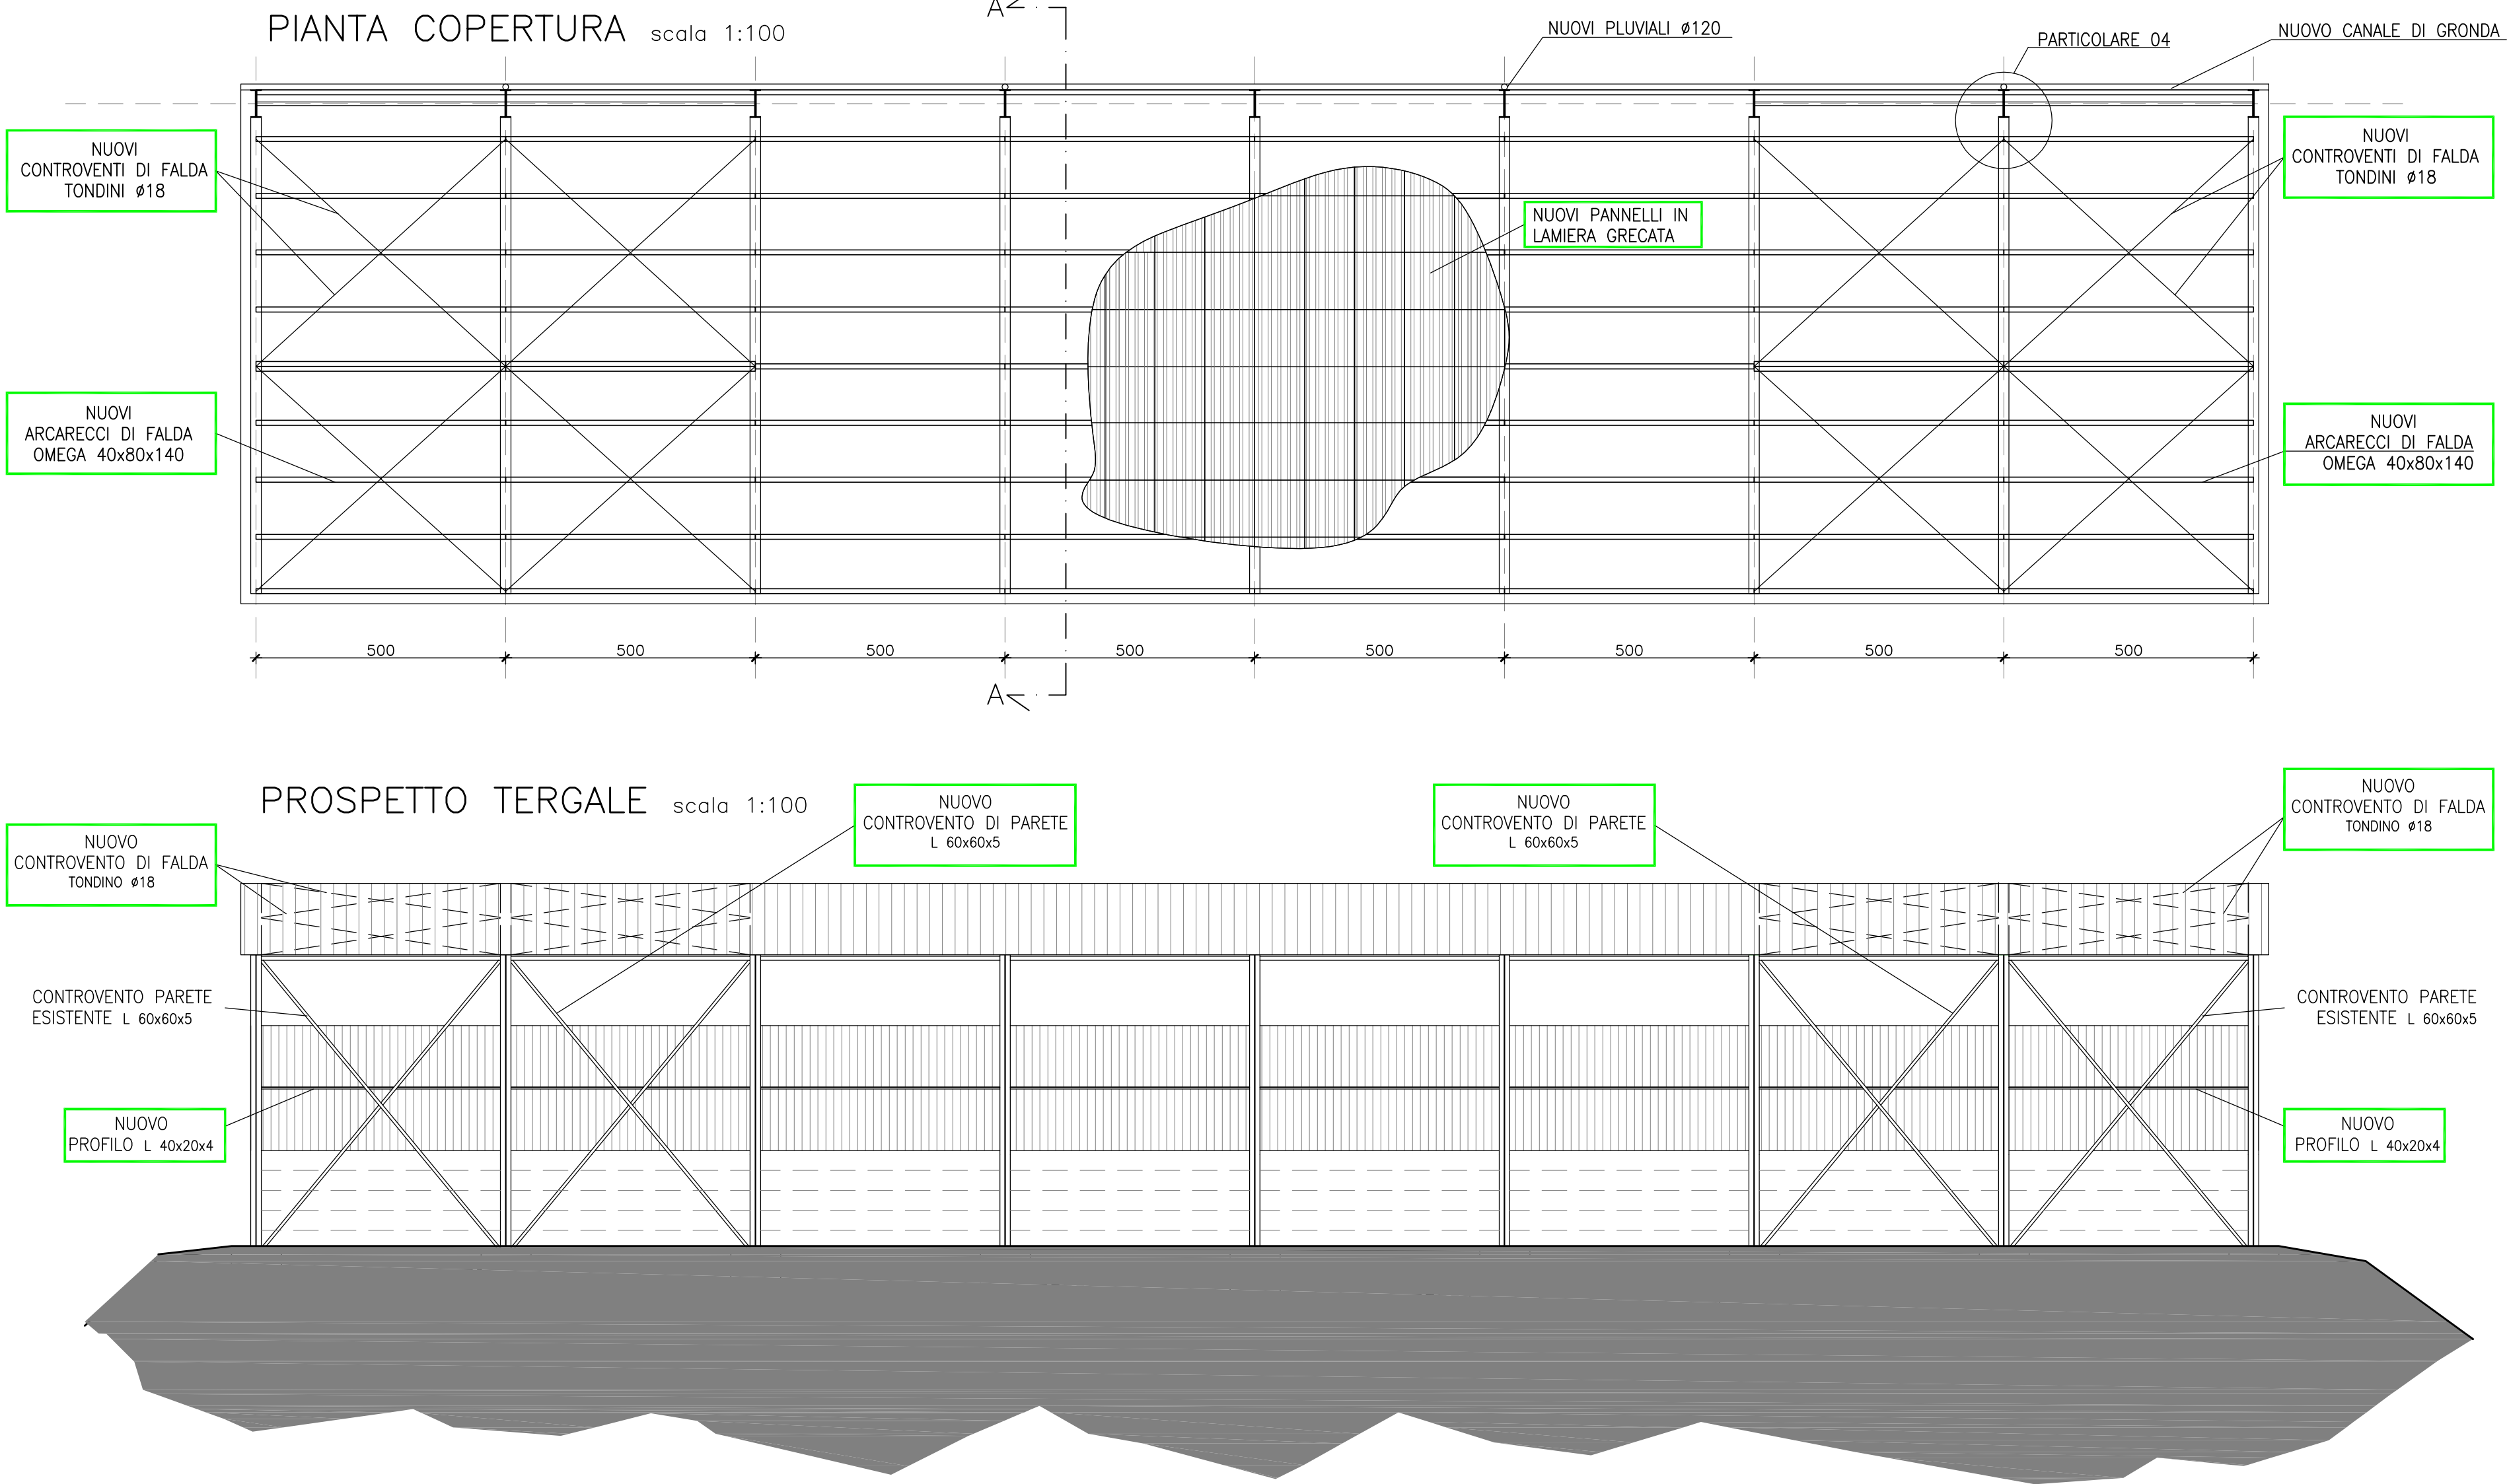

SEZIONE A-A scala 1:100

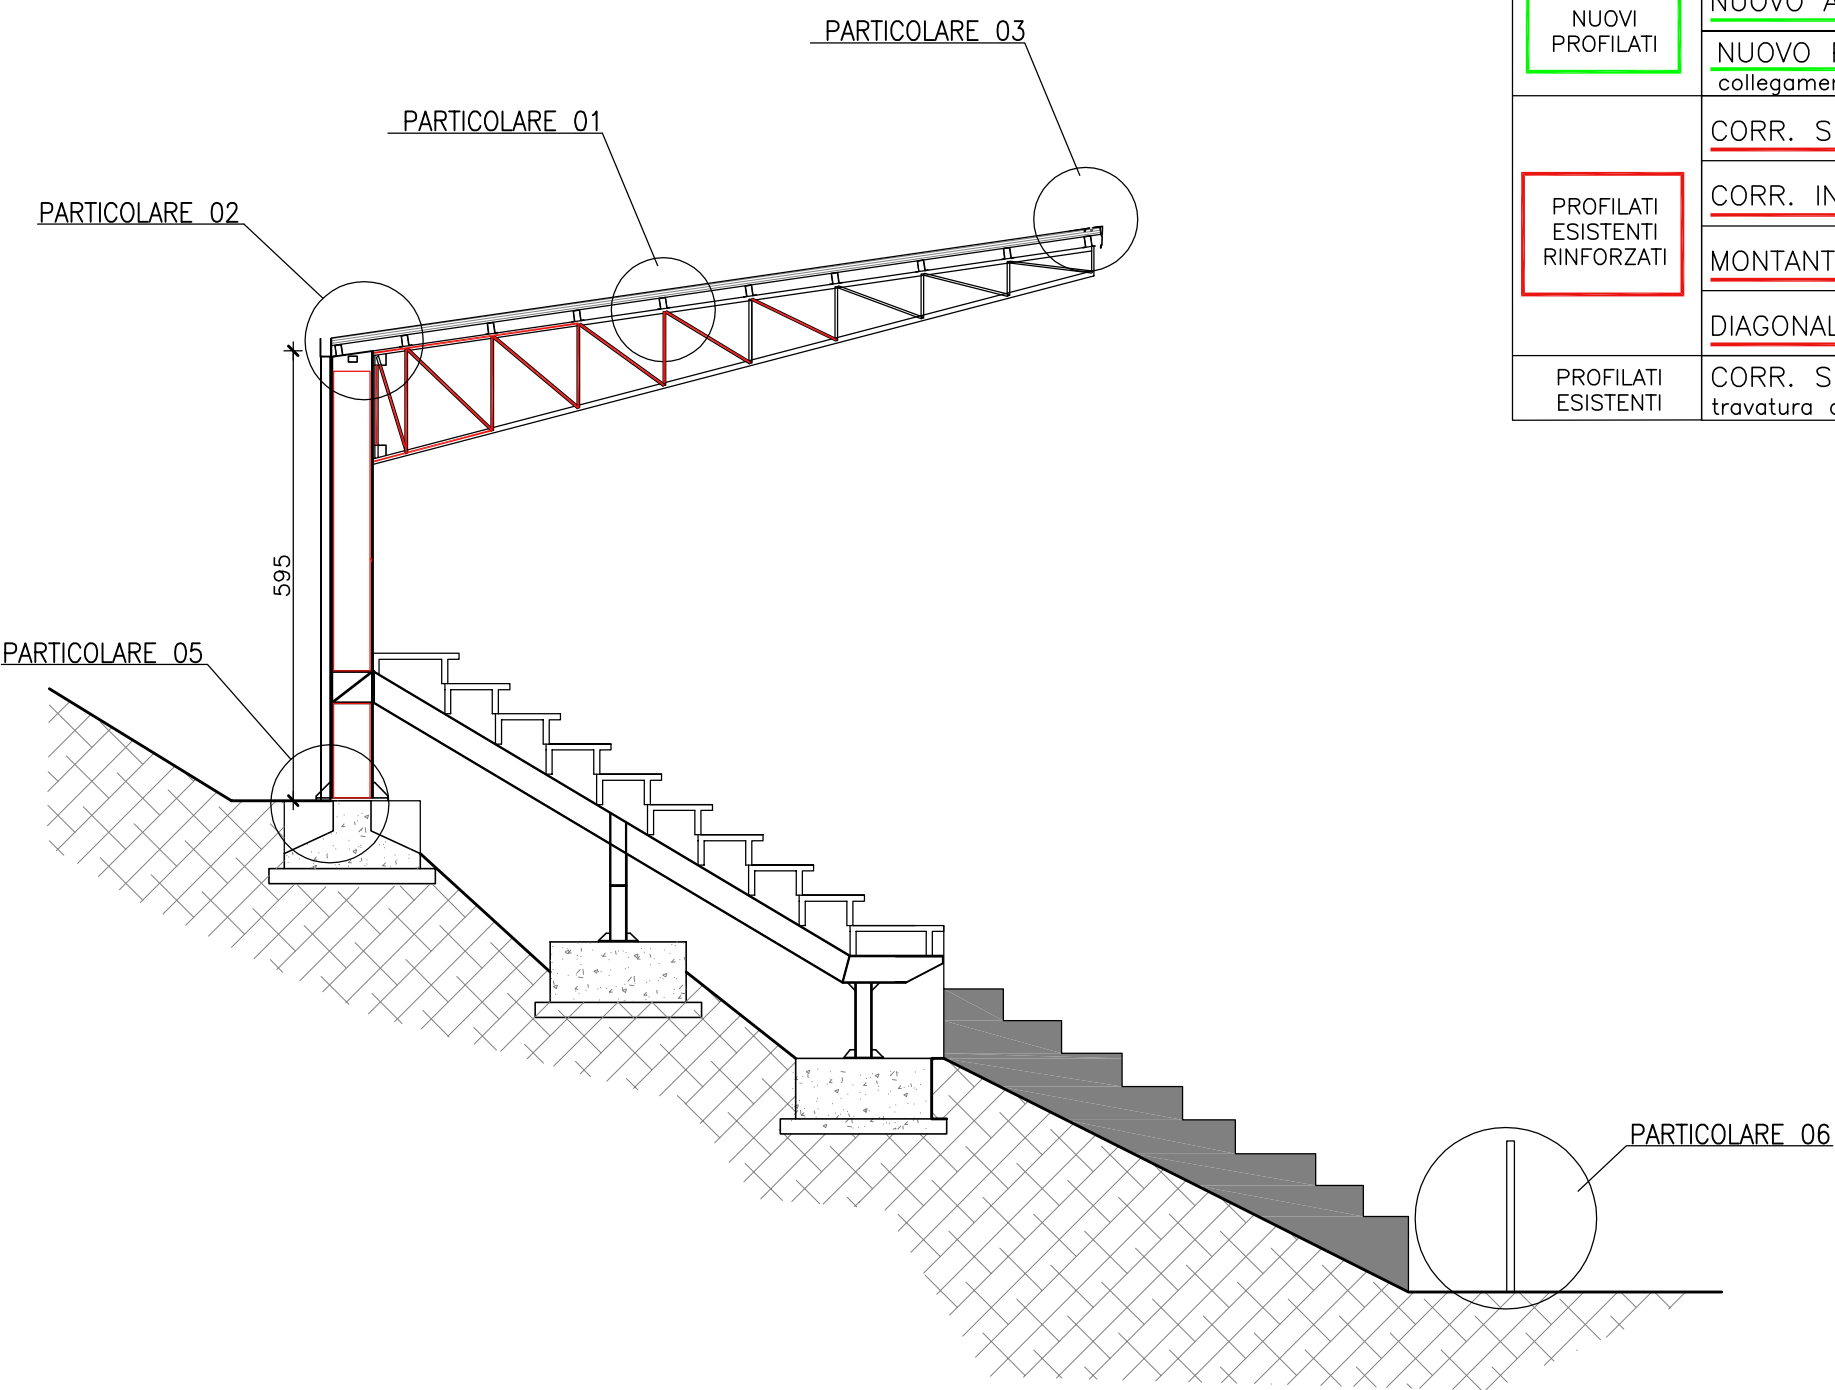


LEGENDA PROFILI		
NUOVI PROFILATI	NUOVO ARCARECCIO OMEGA 40x80x140 sp.3	
	NUOVO PROFILATO L collegamento pilastri	40x20x4
	CORR. SUP. ESISTENTE	doppio 60x6
PROFILATI ESISTENTI RINFORZATI	CORR. INF. ESISTENTE	doppio 70x7
	MONTANTE ESISTENTE	doppio 30x3
	DIAGONALE ESISTENTE	doppio 30x3
PROFILATI ESISTENTI	CORR. SUP. ESISTENTE travatura di parete	120x80x3


ASTE CON RINFORZO
NUOVI PROFILI

TABELLA MATERIALI	
ACCIAIO PER CARPENTERIA METALLICA	
ELEMENTO STRUTTURALE	PROFILO/PIASTRA
TIPO	S235
fyk	235 N/mm ²
ftk	360 N/mm ²
SALDATURE	
ELEMENTO STRUTTURALE	CORDONE D'ANGOLO
spessore cordone	delta= spessore più piccolo dell'elemento da saldare


DETTAGLIO RINFORZI STRUTTURALI scala 1:50

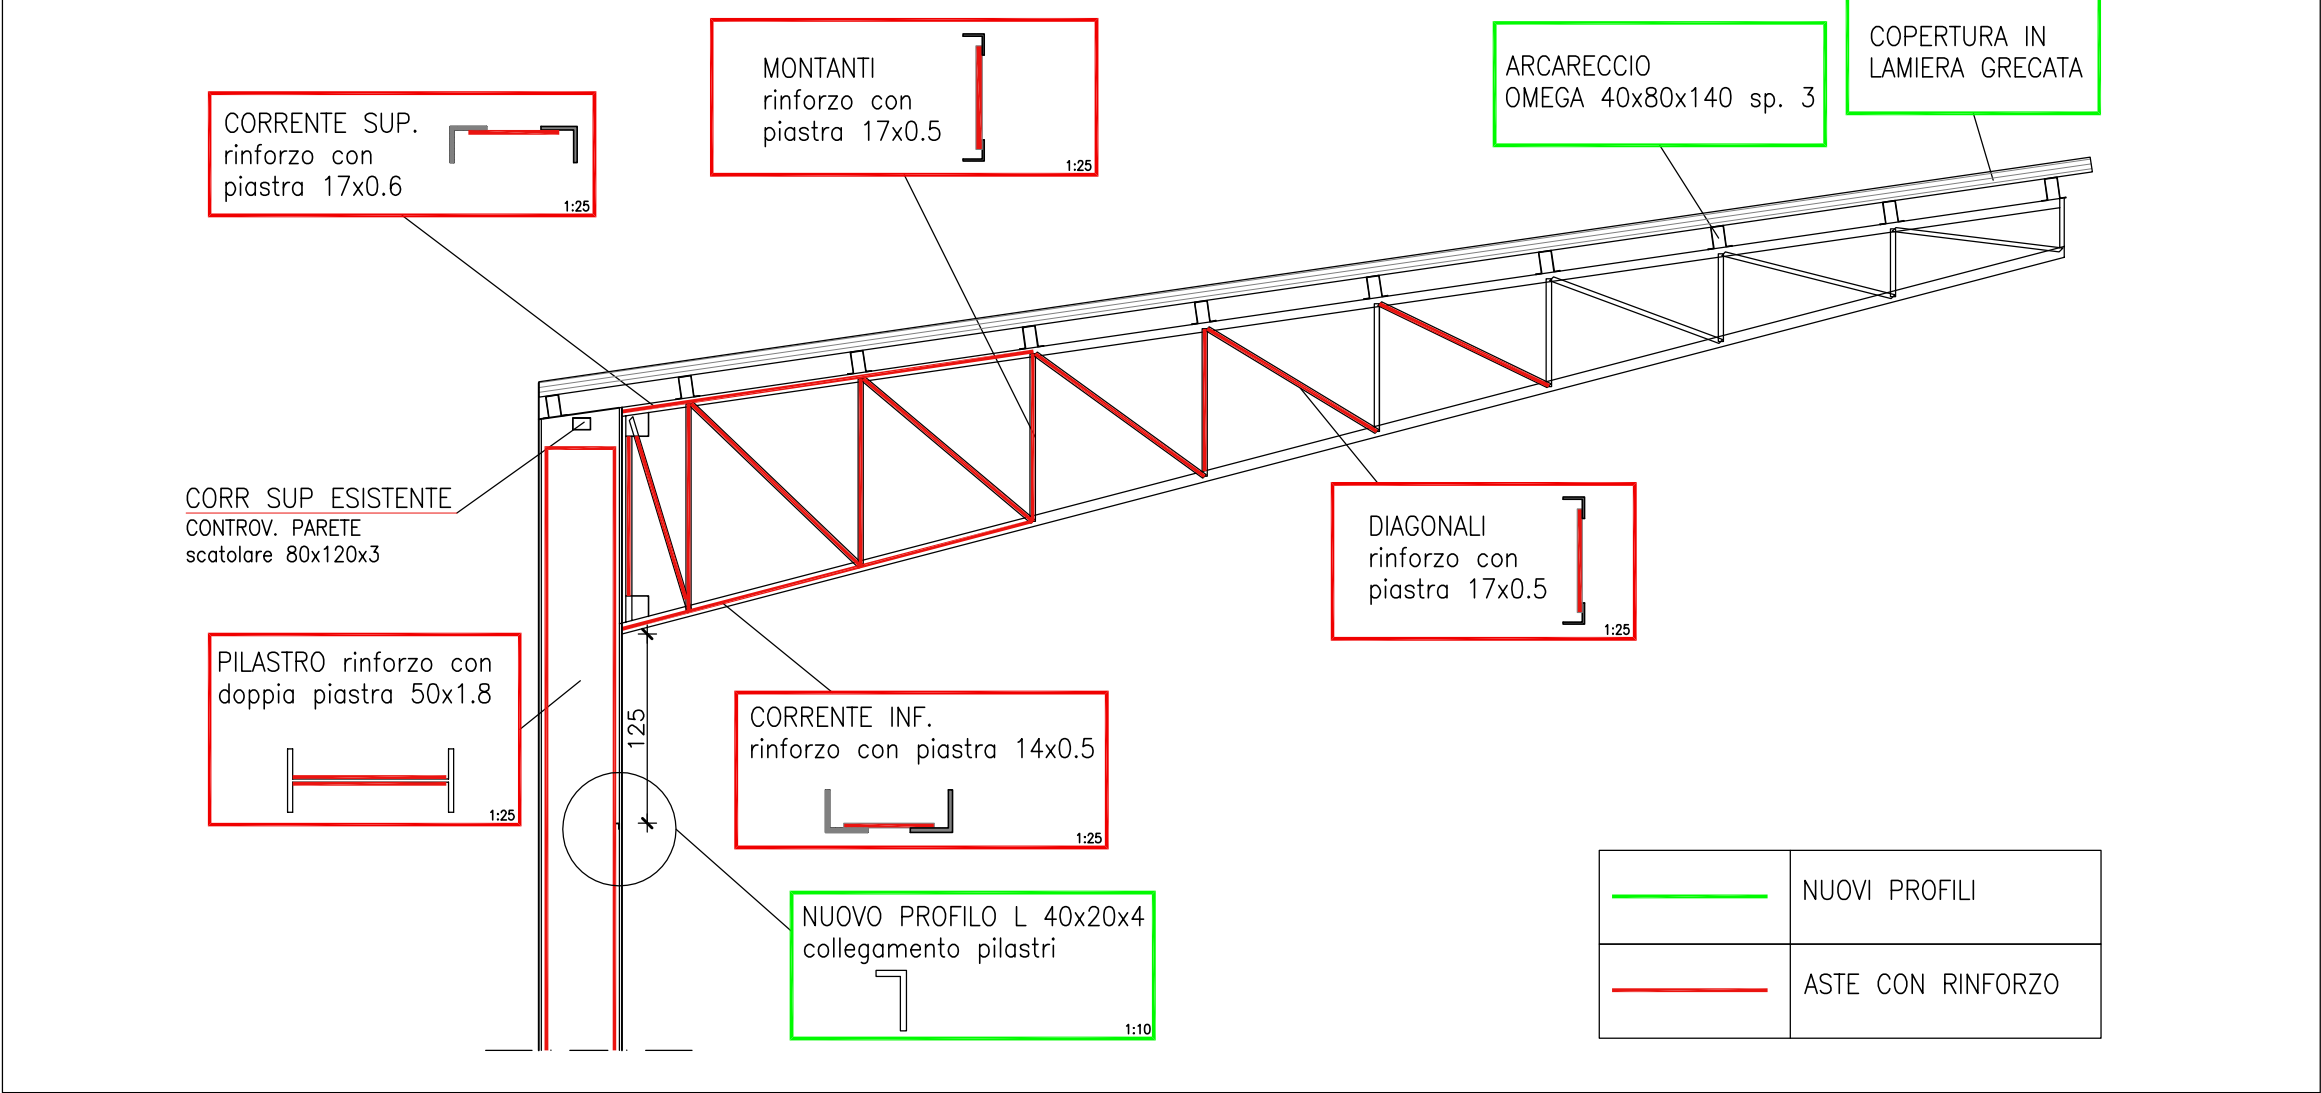


PARTICOLARE 01 scala 1:10
PANNELLI DI COPERTURA

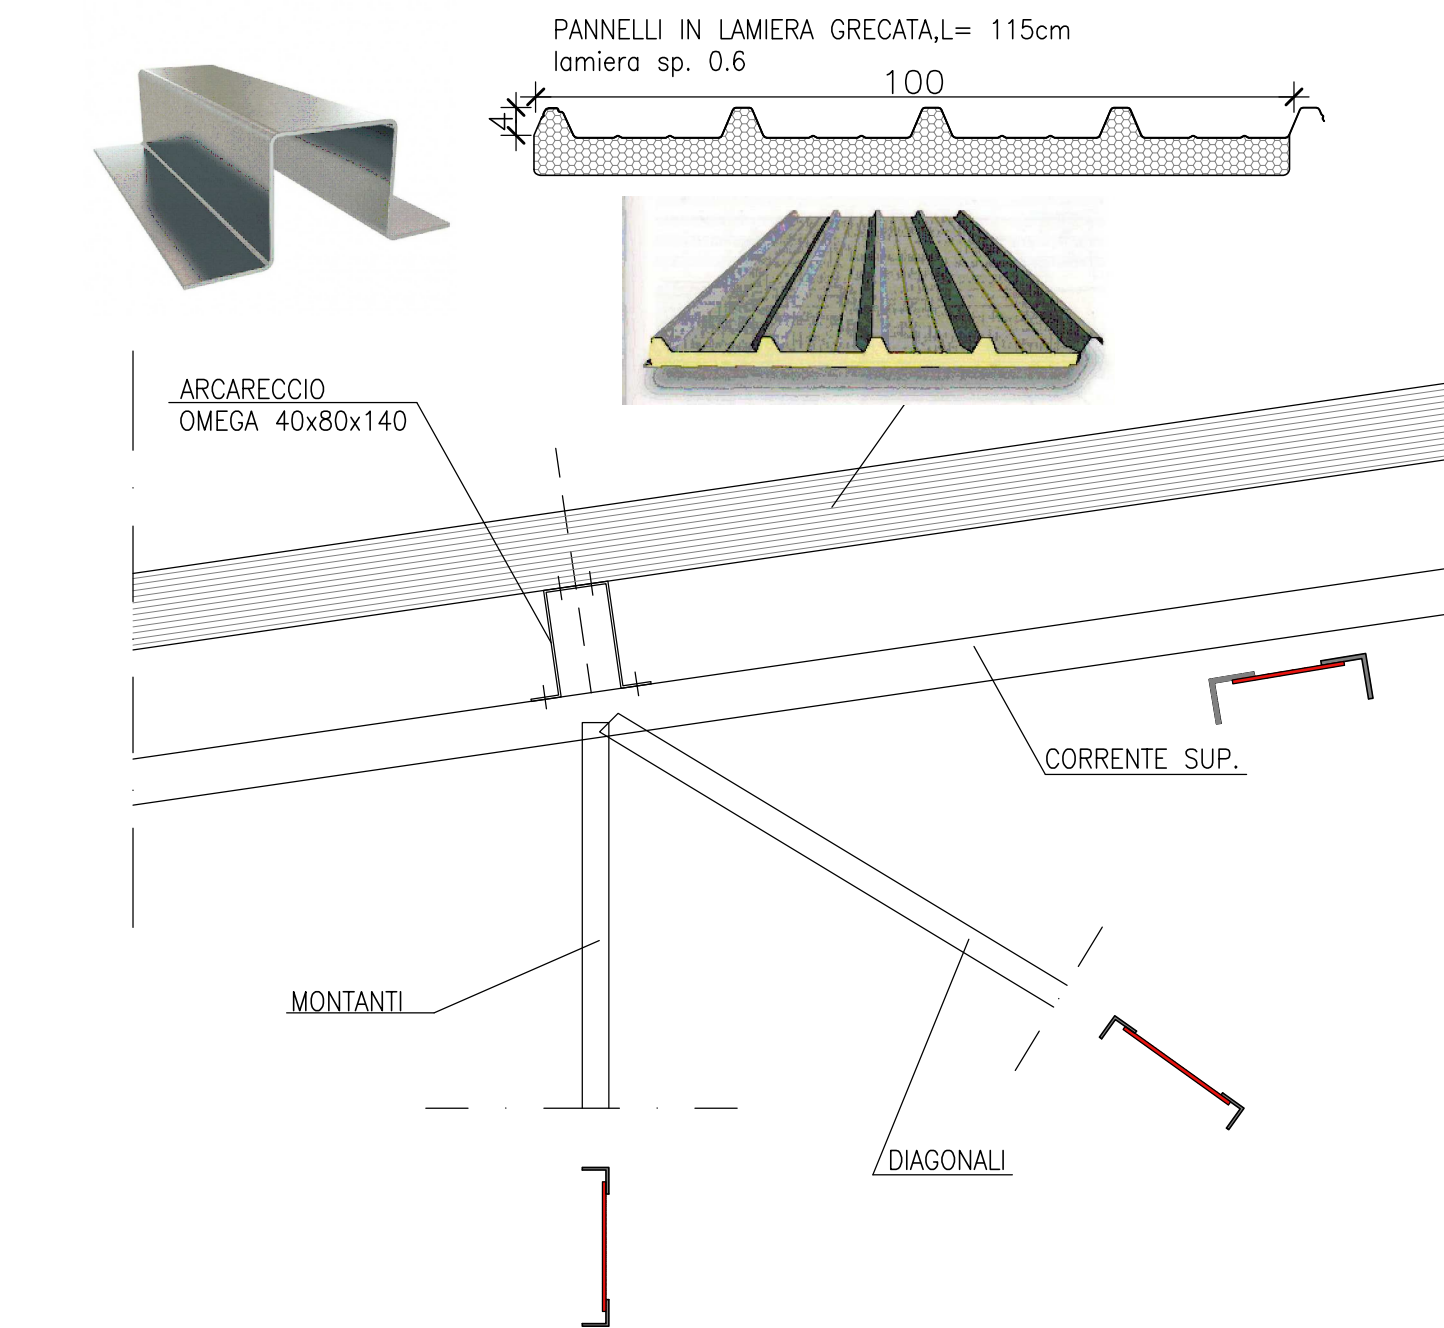


PARTICOLARE 04 scala 1:10
PIANTA CONTROVENTO FALDA - TENDITORE

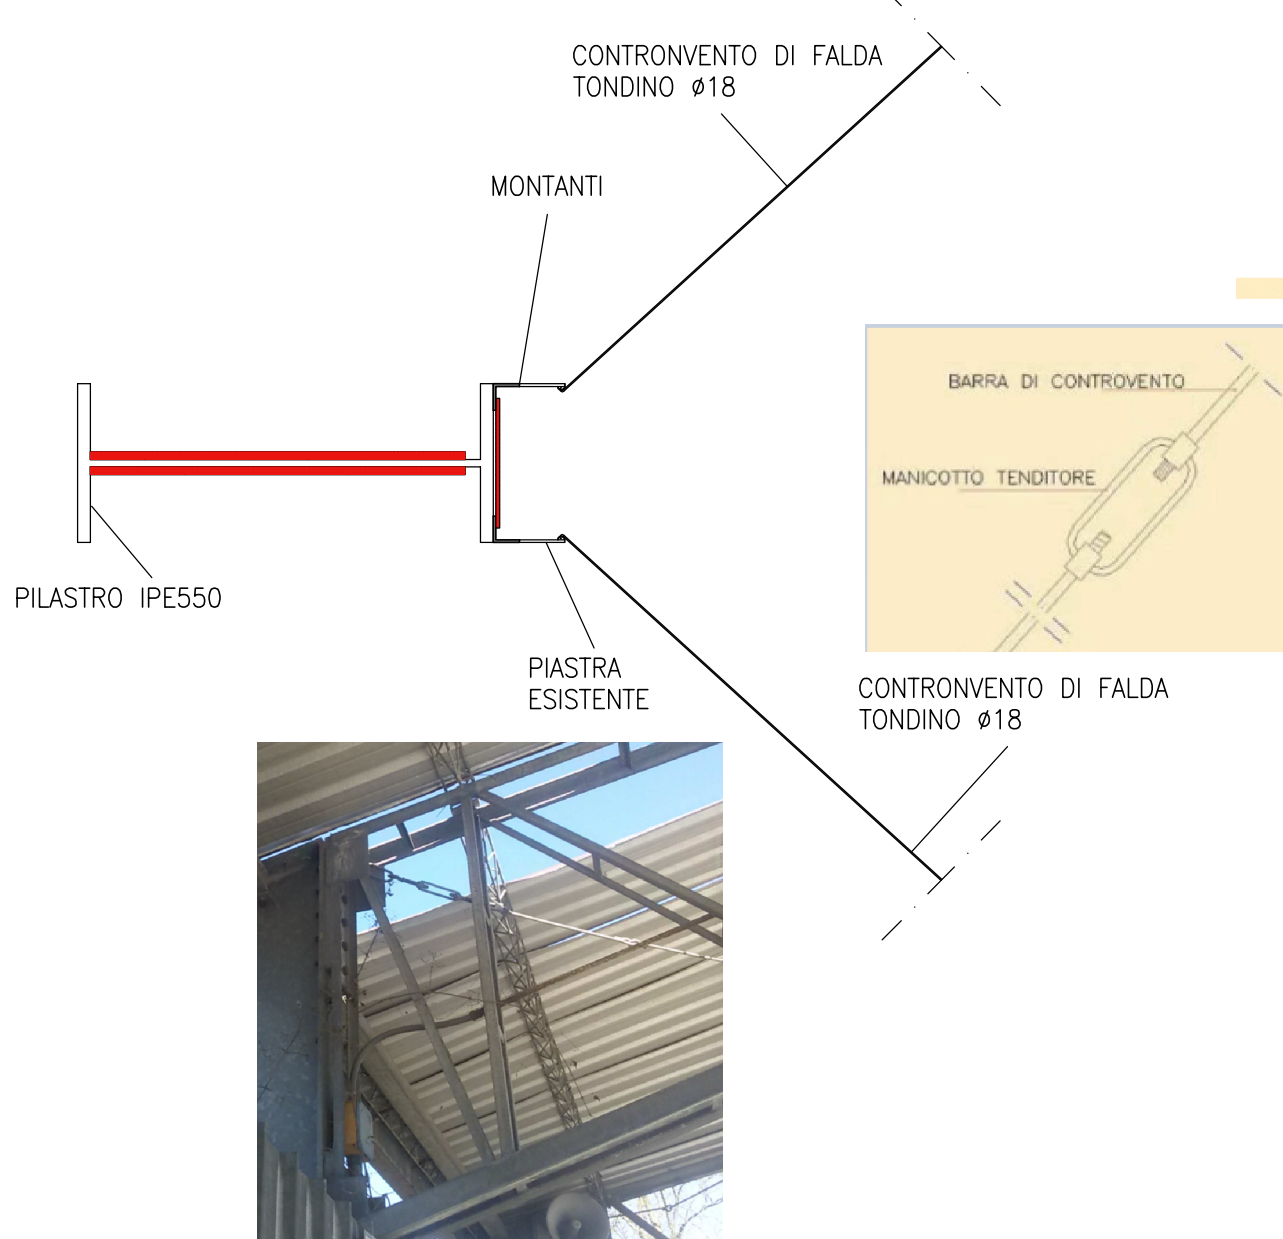


PARTICOLARE 02 scala 1:10
CANALE DI GRONDA E PLUVIALE

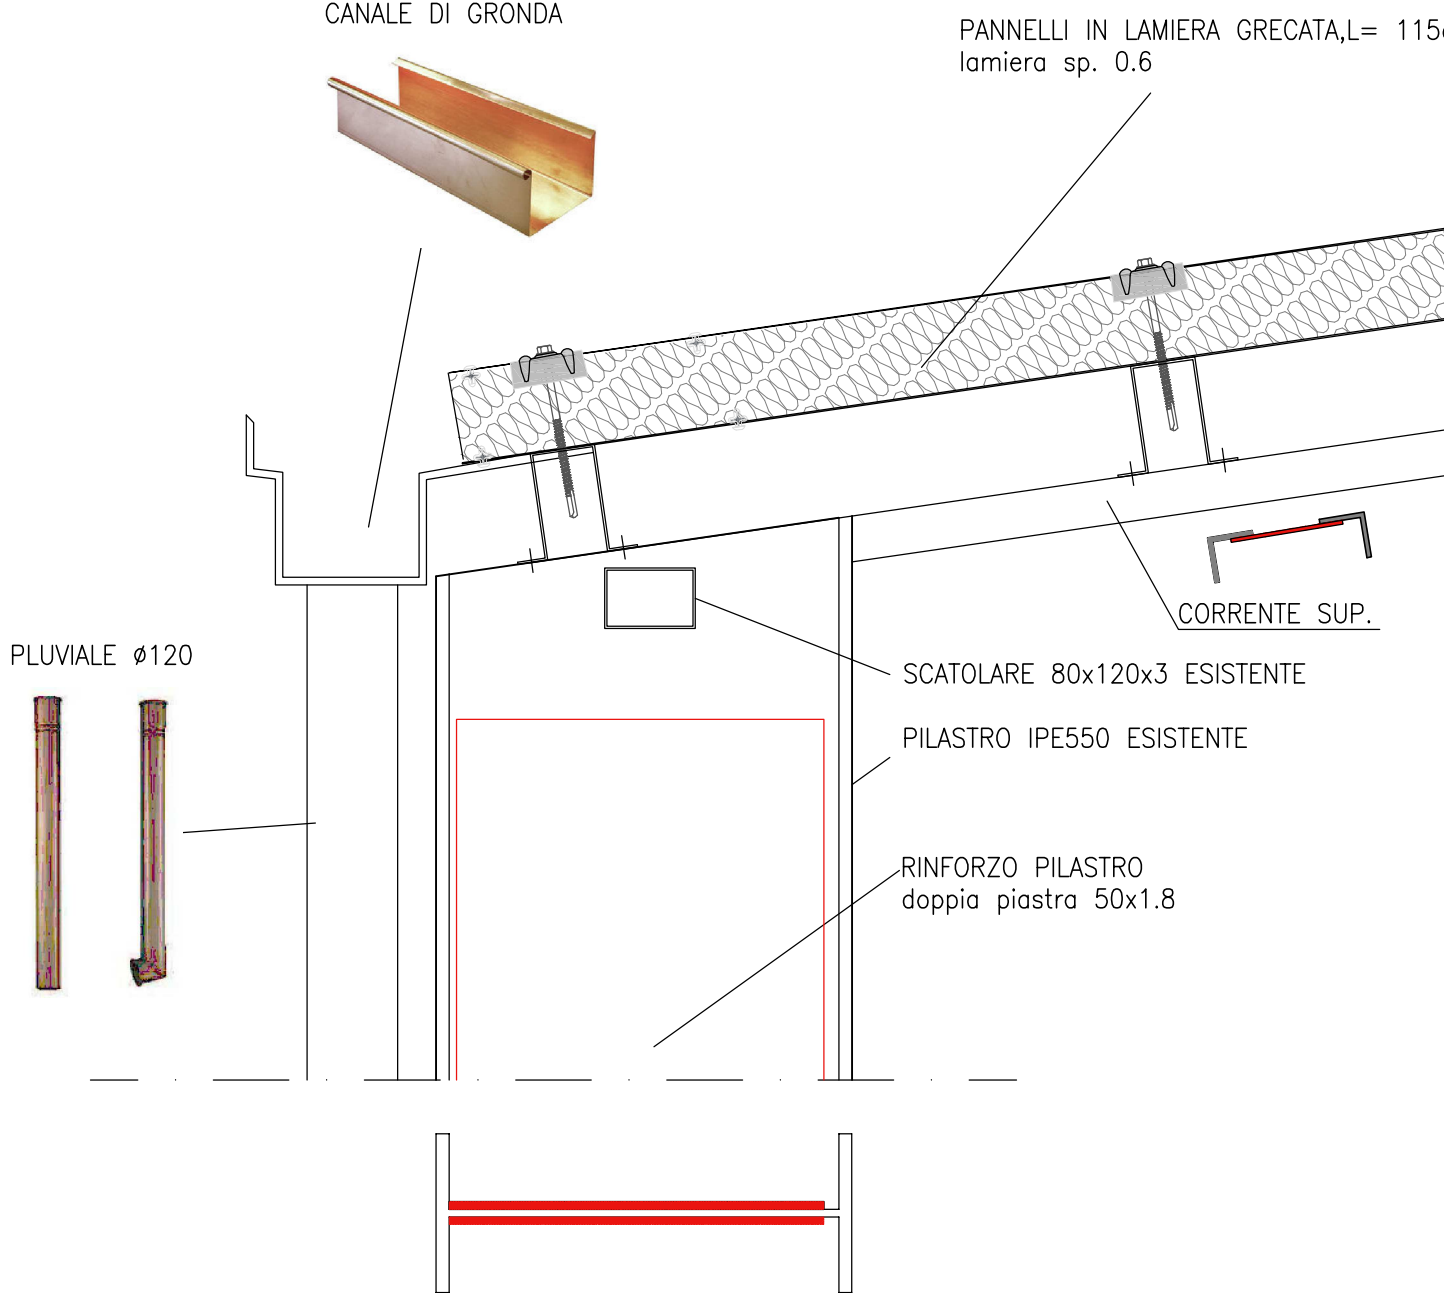

PARTICOLARE 05 scala 1:25
SISTEMA SMALTIMENTO ACQUE

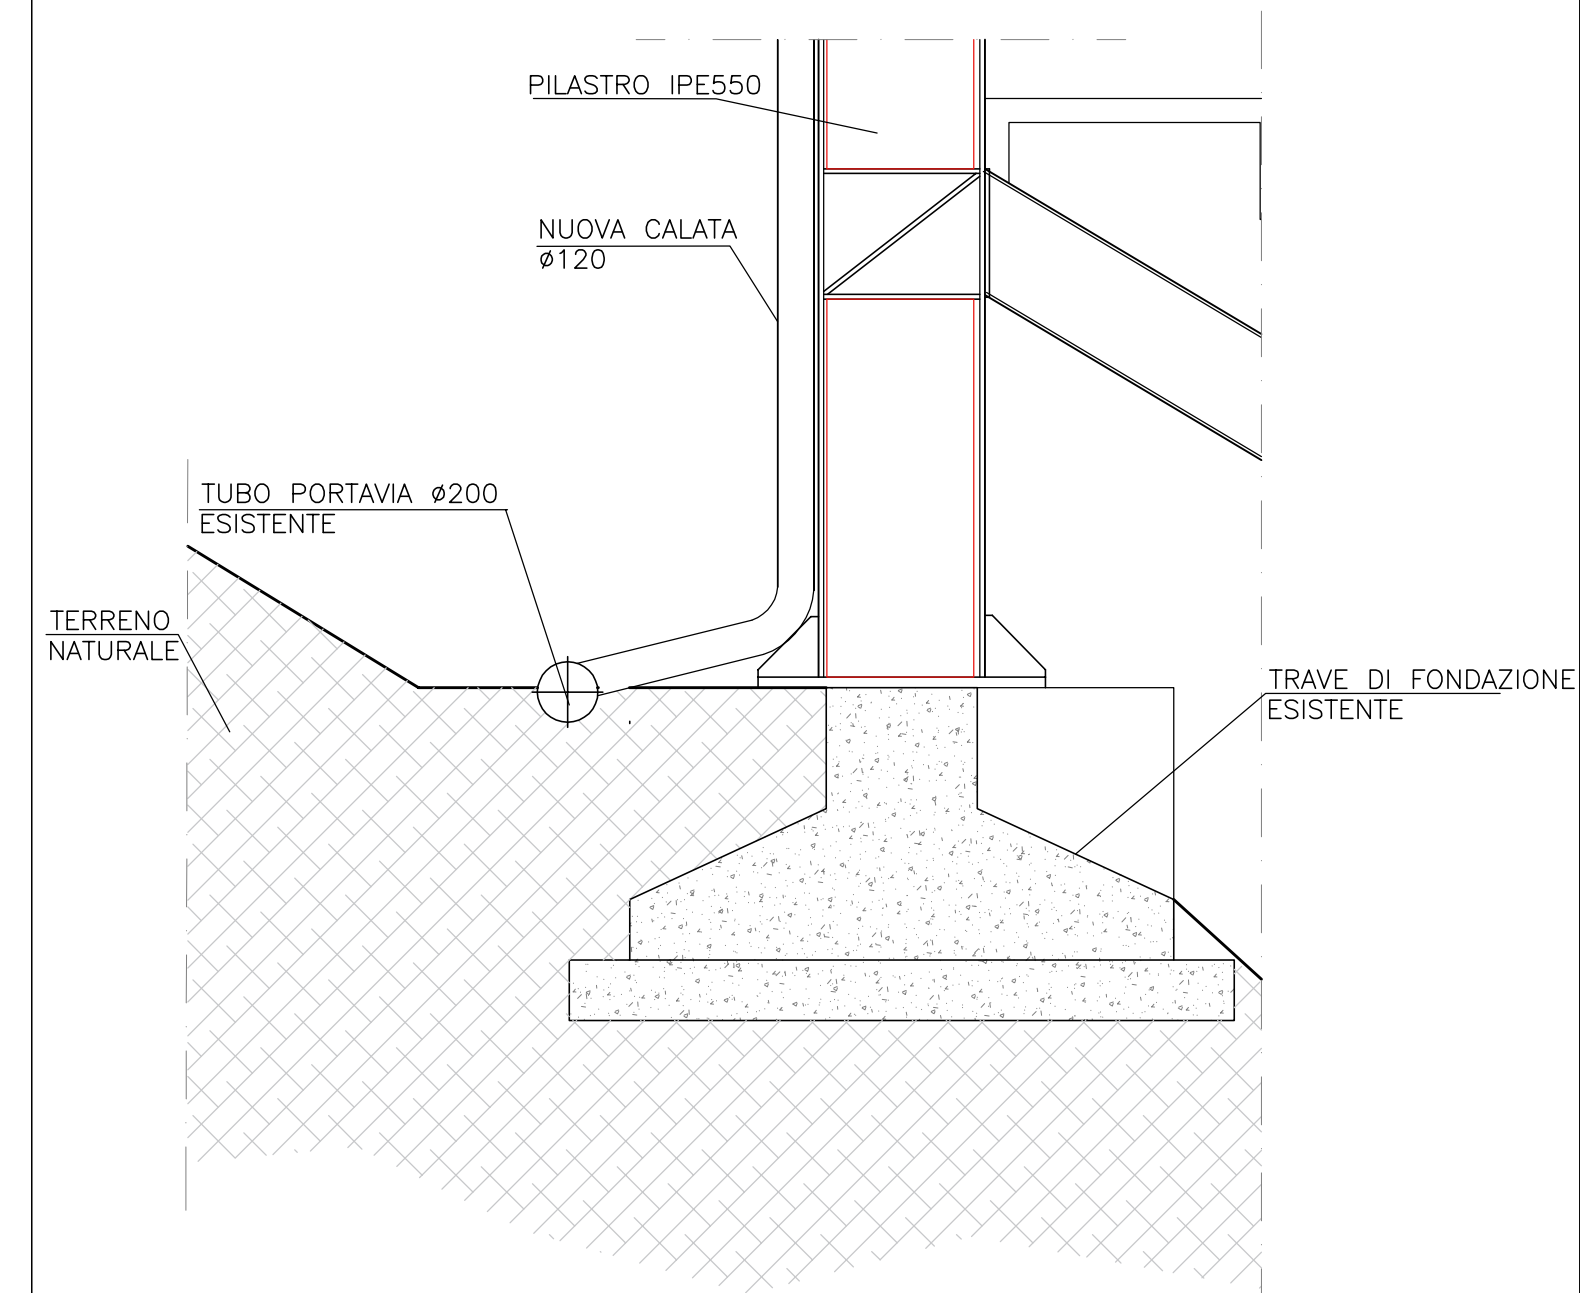

PARTICOLARE 03 scala 1:10
SCOSSALINA DI TESTATA

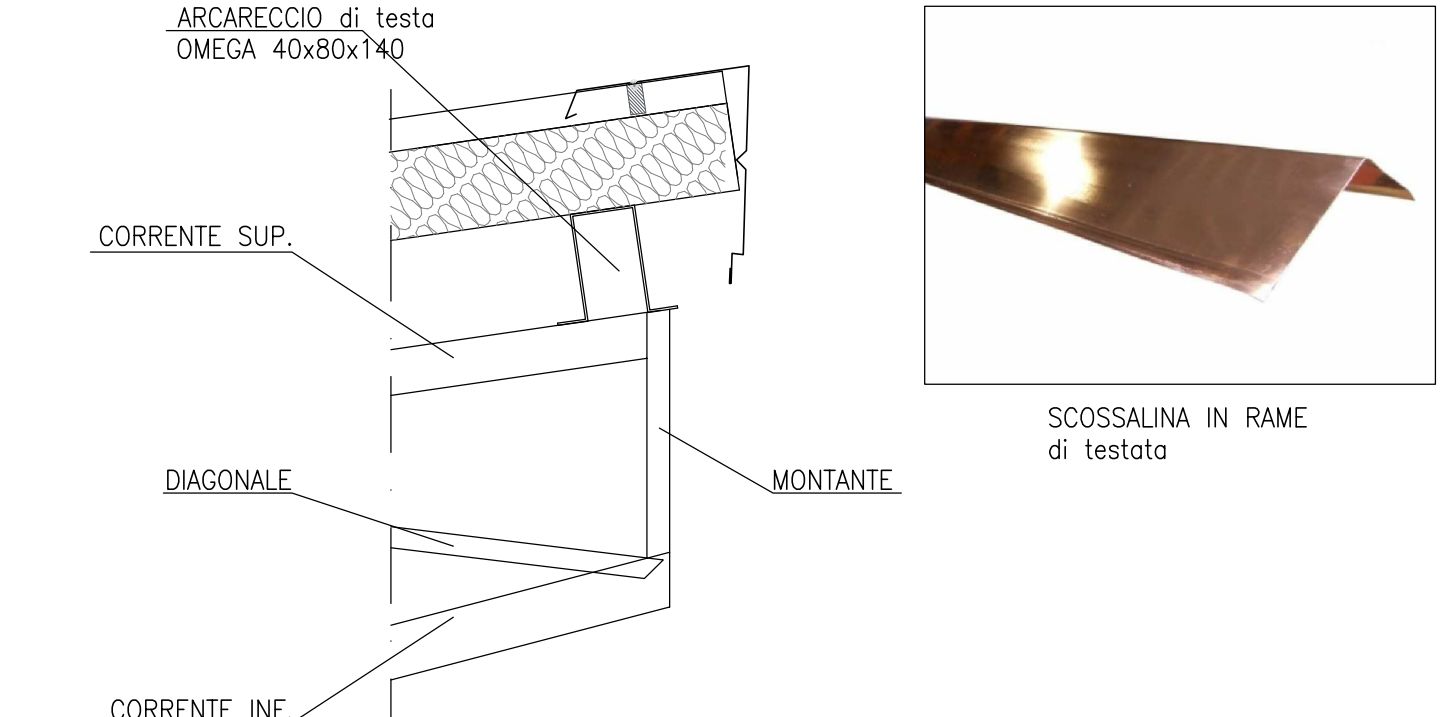

PARTICOLARE 06 scala 1:50
RECINZIONE METALLICA CAMPO CALCIO

