



STUDIO L.G.
PERIZIE E PROGETTI

Via Guittone d'Arezzo n.15
- P R A T O -
P.I. 00280750977 C.F. 02064720481

STUDIO ASSOCIATO
Ing. Massimo Giommaroni
Ing. Paolo Bandini
Tel. 0574/639881 R.A.
Fax. 0574/639770
E-MAIL: studiolg.progetti@gmail.com
E-MAIL: lgband@masternet.it



COMUNE DI VAIANO

Committente: COMUNE DI VAIANO

(Responsabile Area 2 - geom. Mario Galli)

PROGETTO ESECUTIVO

Lavori di ripristino del campo sportivo del
Comune di Vaiano posto in Via Val di Bisenzio,
loc. Vaiano

Il tecnico:

Dott. Ing.
Massimo Giommaroni

Oggetto:

STATO SOVRAPPOSTO
PIANTA PROSPETTO

Elaborato:

rif. art. 216 c.4 DLGS 50/2016

C

04

Scala:


1:100

Questo elaborato grafico è protetto in base alla Legge 18 agosto 2000, "Nuove norme di tutela del diritto d'autore"
pertanto, sono vietate copie anche parziali, modifiche e cessioni a terzi senza l'autorizzazione scritta del tecnico progettista.

Anno: 2019

Numero Protocollo:

PIANTA COPERTURA scala 1:100

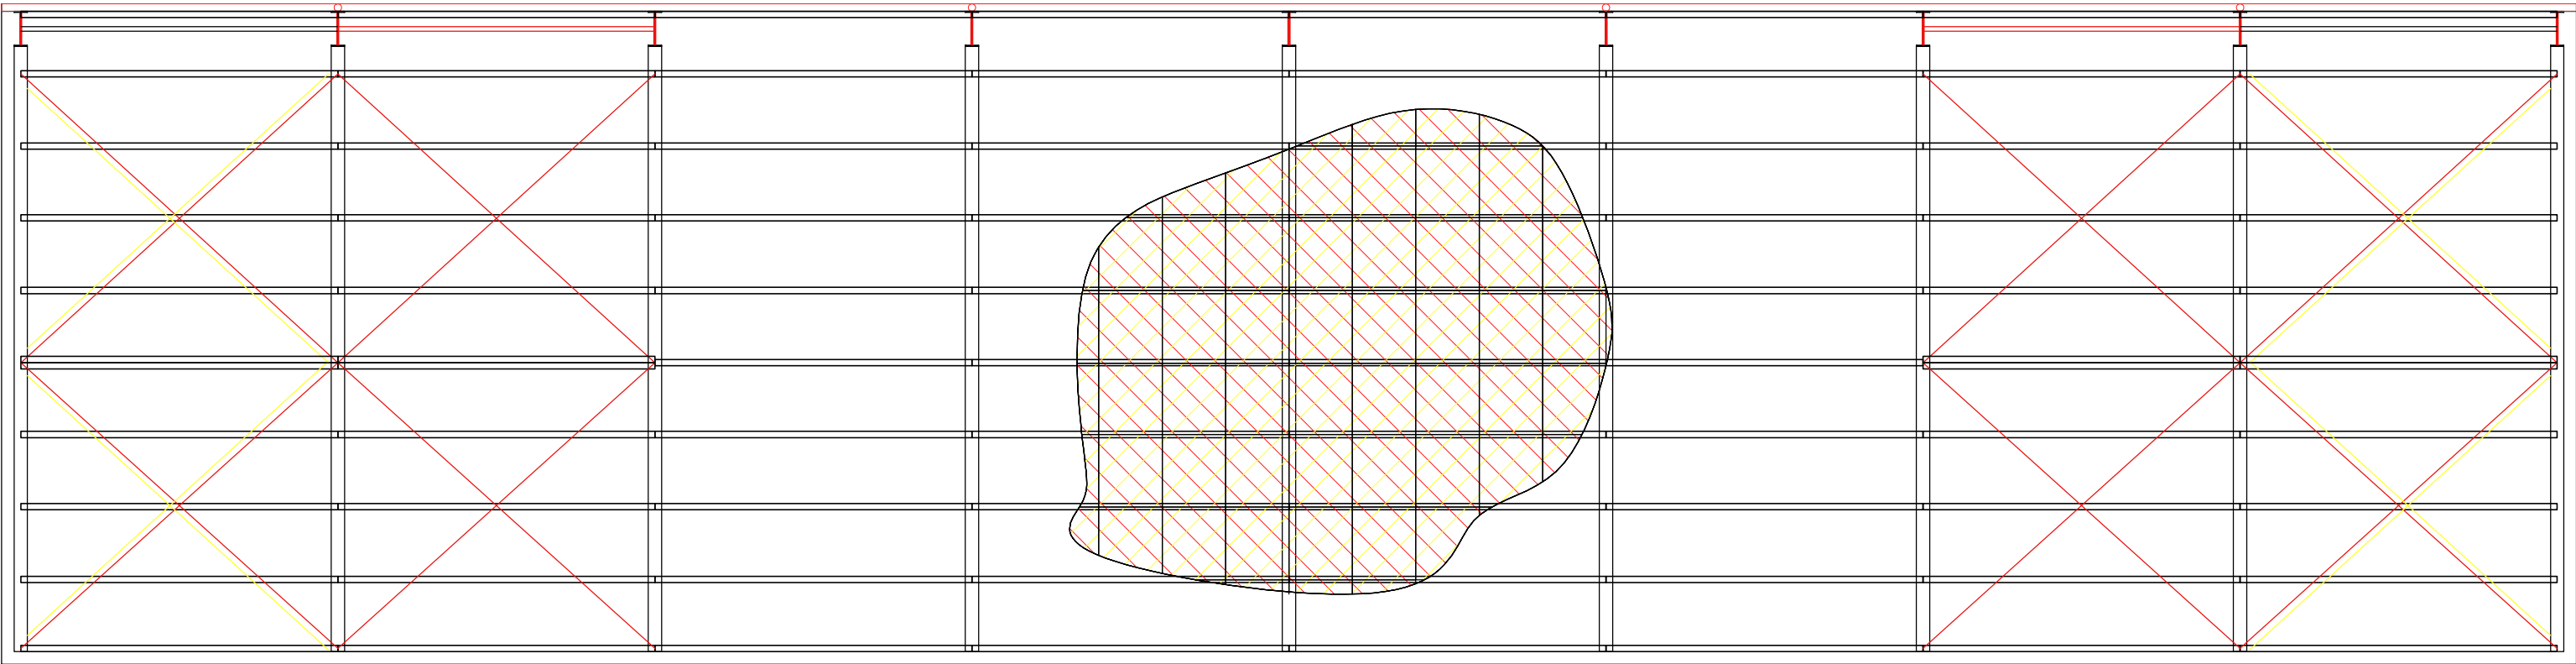

PROSPETTO TERGALE scala 1:100

