

STUDIO L.G.
PERIZIE E PROGETTI

Via Guittone d'Arezzo n.15
- P R A T O -
P.I. 00280750977 C.F. 02064720481

STUDIO ASSOCIATO
Ing. Massimo Giommaroni
Ing. Paolo Bandini
Tel. 0574/639881 R.A.
Fax. 0574/639770
E-MAIL: studiolg.progetti@gmail.com
E-MAIL: lgband@masternet.it



COMUNE DI VAIANO

Committente: COMUNE DI VAIANO

(Responsabile Area 2 - geom. Mario Galli)

PROGETTO ESECUTIVO Lavori di ripristino del campo sportivo del Comune di Vaiano posto in Via Val di Bisenzio, loc. Vaiano

Il tecnico:

Dott. Ing.
Massimo Giommaroni

Oggetto:

ELABORATO TECNICO DI COPERTURA
PIANTA E SEZIONE

Scala: 1:100

Elaborato:

rif. art. 216 c.4 DLGS 50/2016


C 05

Questo elaborato grafico è protetto in base alla Legge 18 agosto 2000, "Nuove norme di tutela del diritto d'autore"
pertanto, sono vietate copie anche parziali, modifiche e cessioni a terzi senza l'autorizzazione scritta del tecnico progettista.

Anno: **2019**

Numero Protocollo:

PIANTA COPERTURA scala 1:100

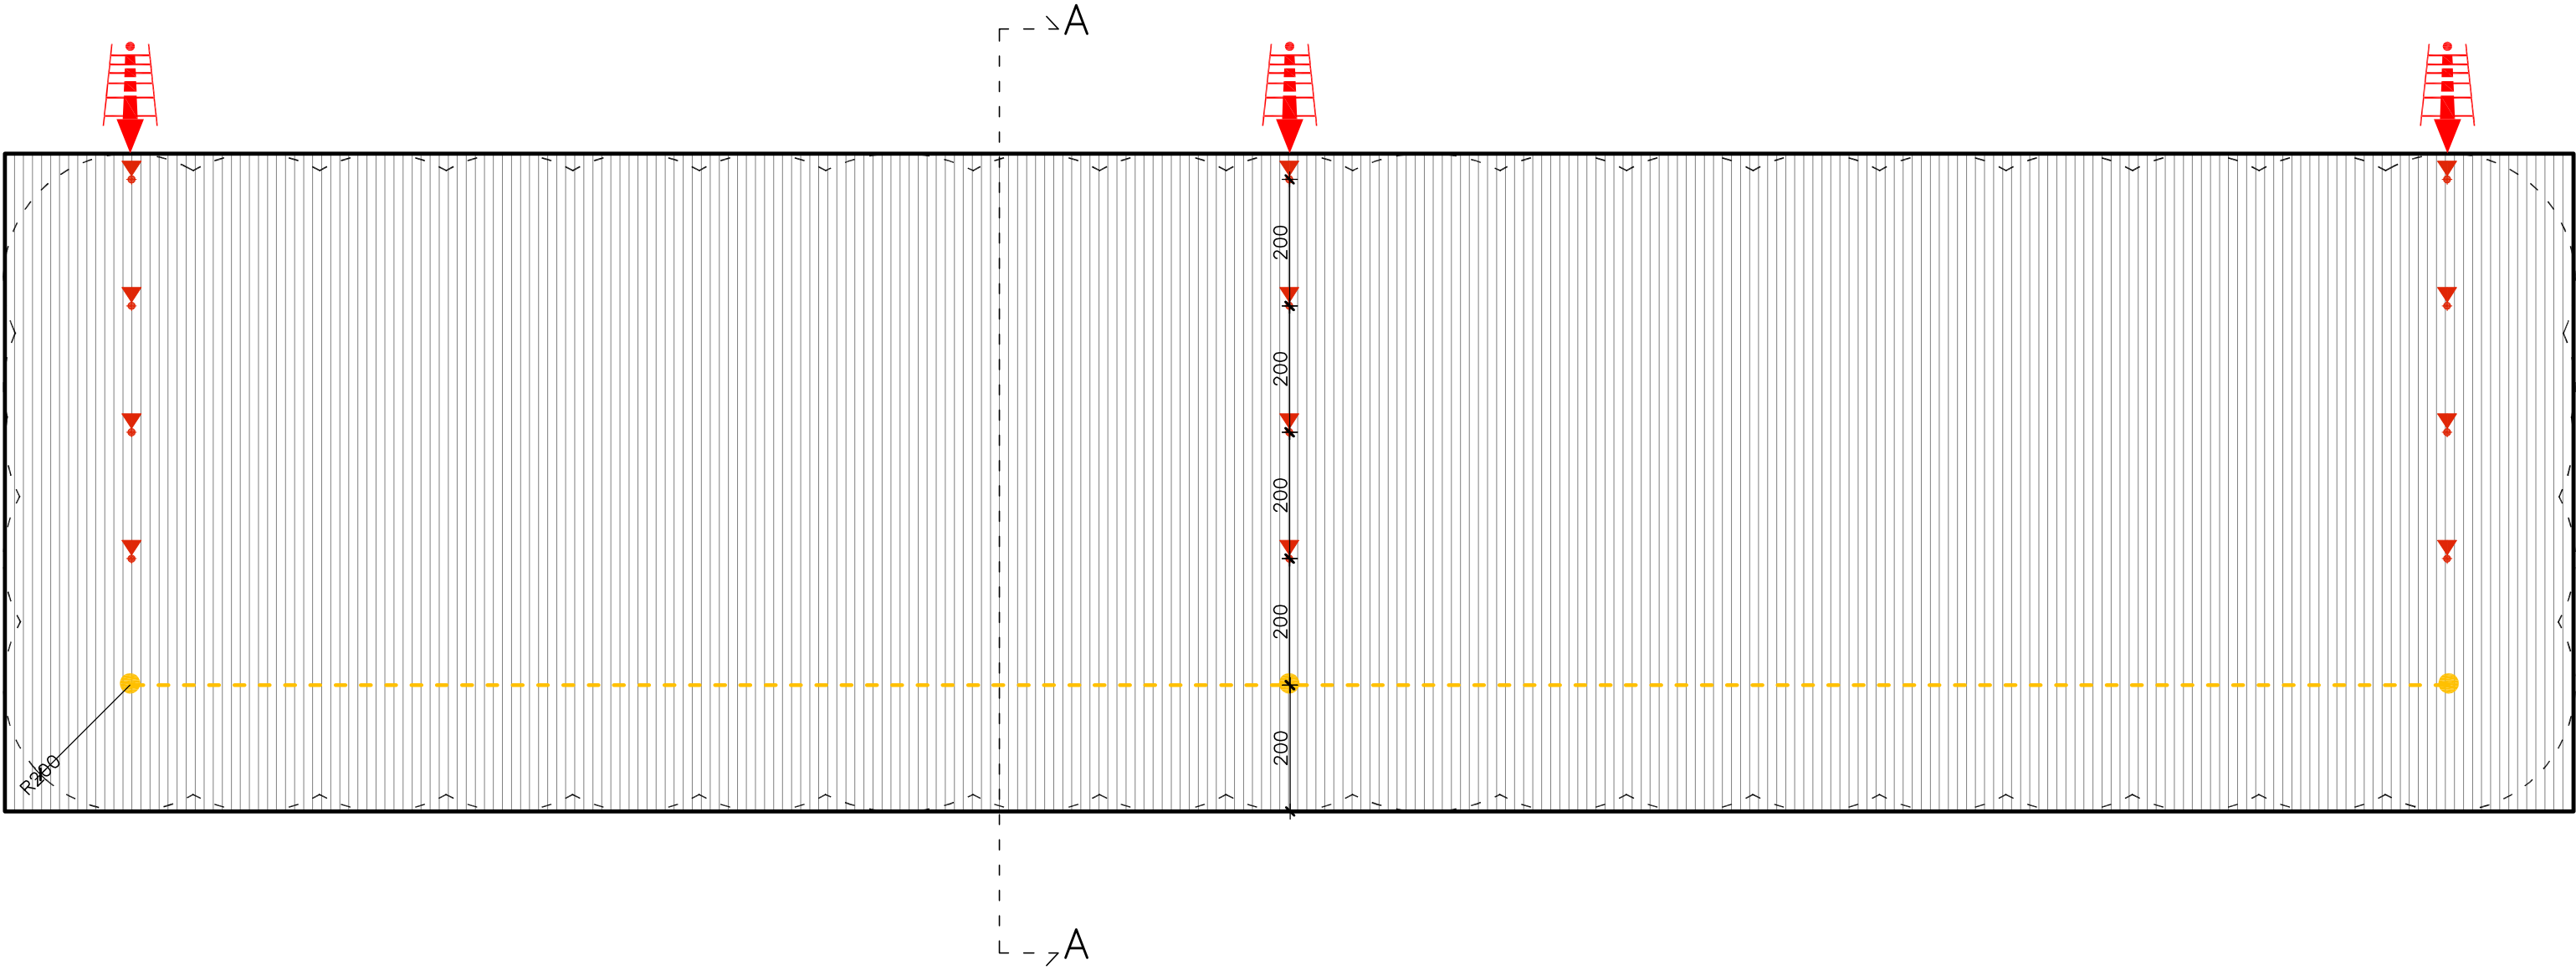

LEGENDA


ADOZIONE DI MISURE PREVENTIVE E PROTETTIVE
DI TIPO PROVVISORIO art. 7 comma 4

1 -PERCORSO DI ACCESSO alla copertura




PERCORSO DI ACCESSO VERTICALE
(scale UNI EN 131-1; UNI EN 14975,)


2 -TRANSITO

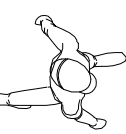

OPERATORE DOTATO DI PROTEZIONE
INDIVIDUALE (IMBRACATURA ANTICADUTA)

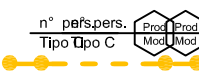

LINEA DI ANCORAGGIO ORIZZONTALE
FLESSIBILE (UNI EN 795)

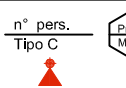

GANCIO DI SICUREZZA
DA TETTO (UNI EN 517)

SEZIONA A-A scala 1:100

