



SEZ. A/A

scala 1:100

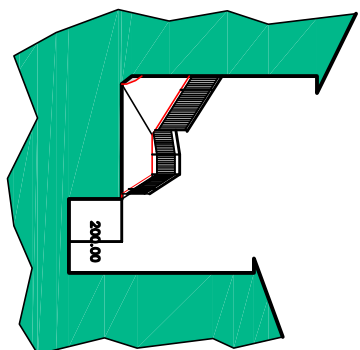


SEZ. B/B

scala 1:100

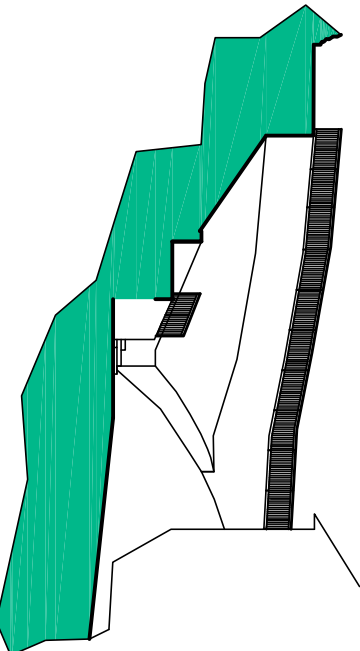


SEZ. C/C

scala 1:100

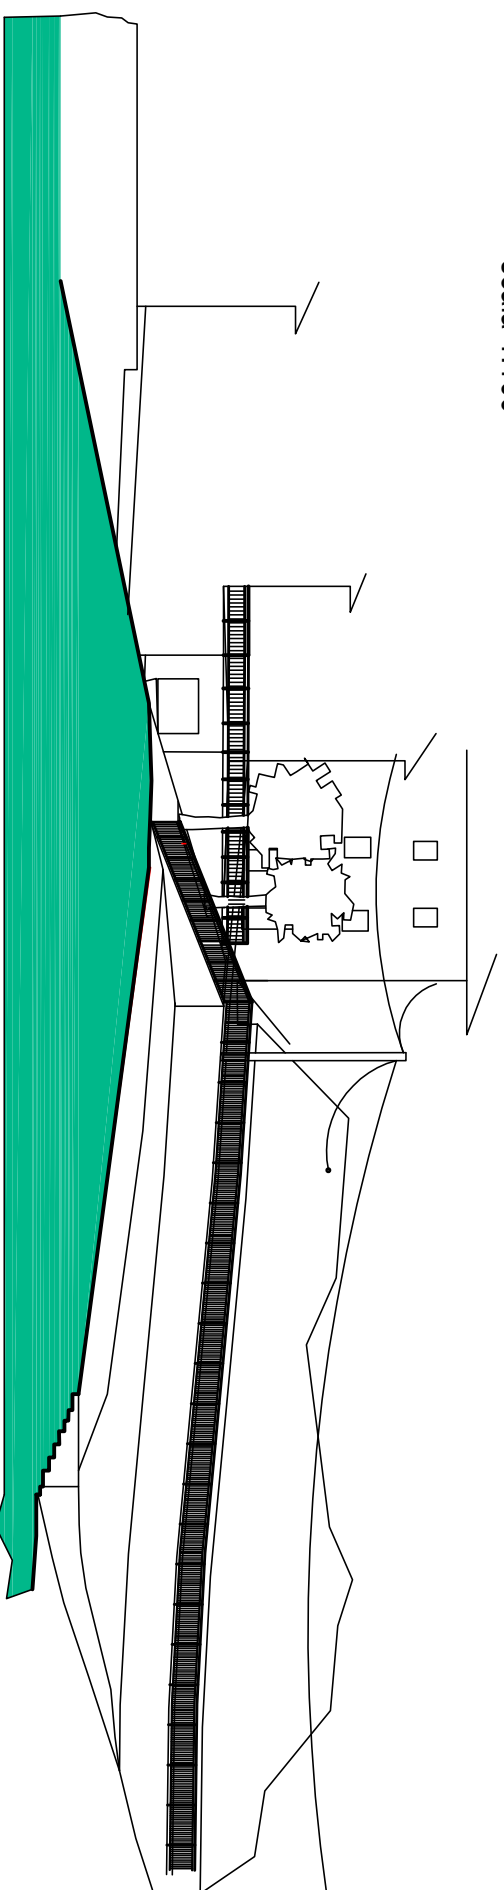


SEZ. D/D

scala 1:100

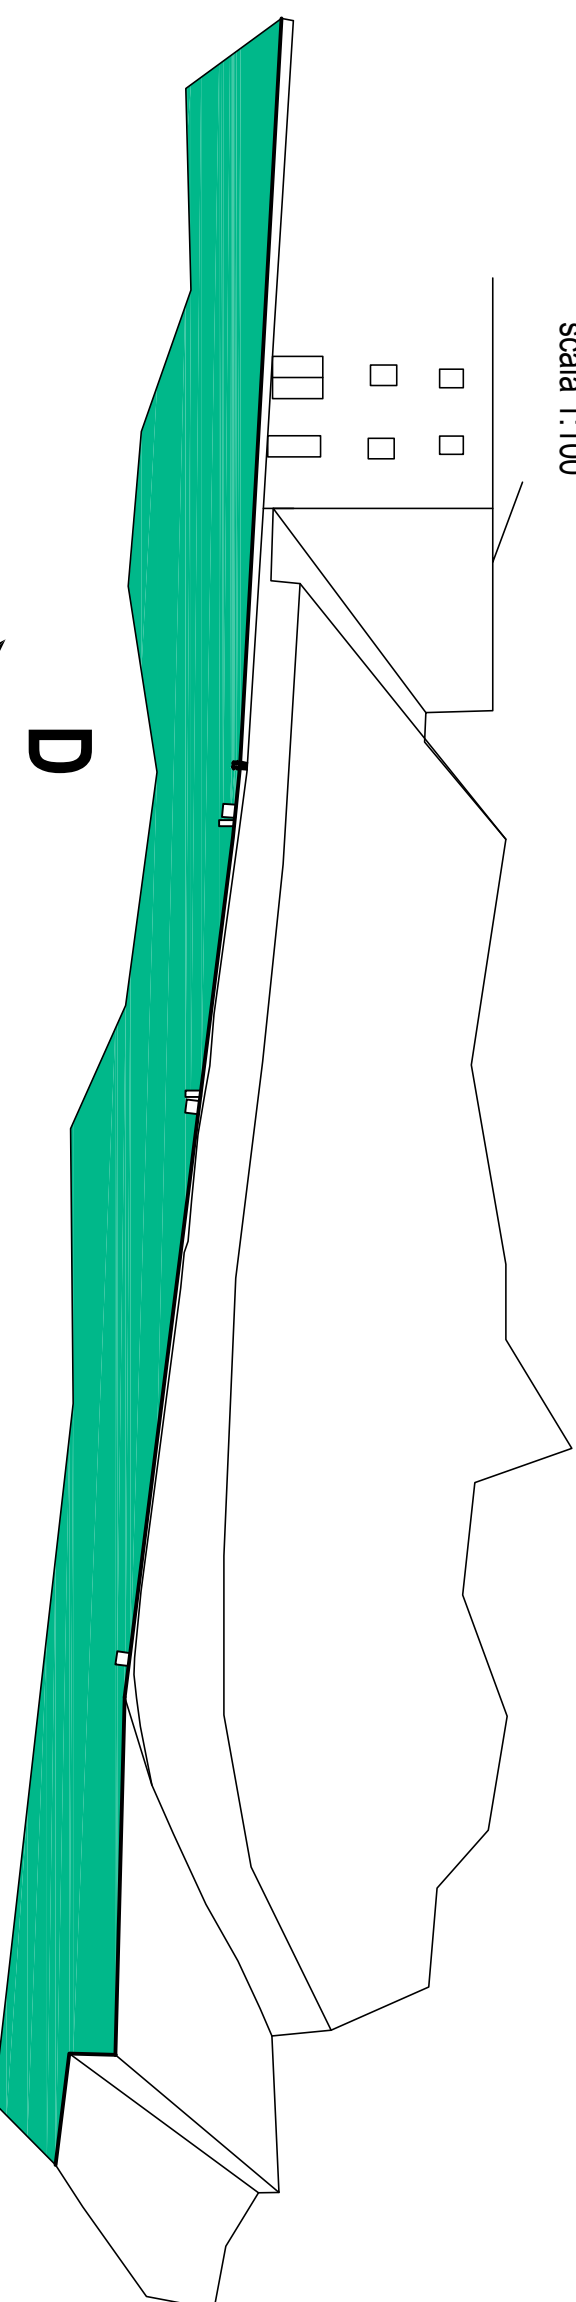


particolare A

scala 1:25

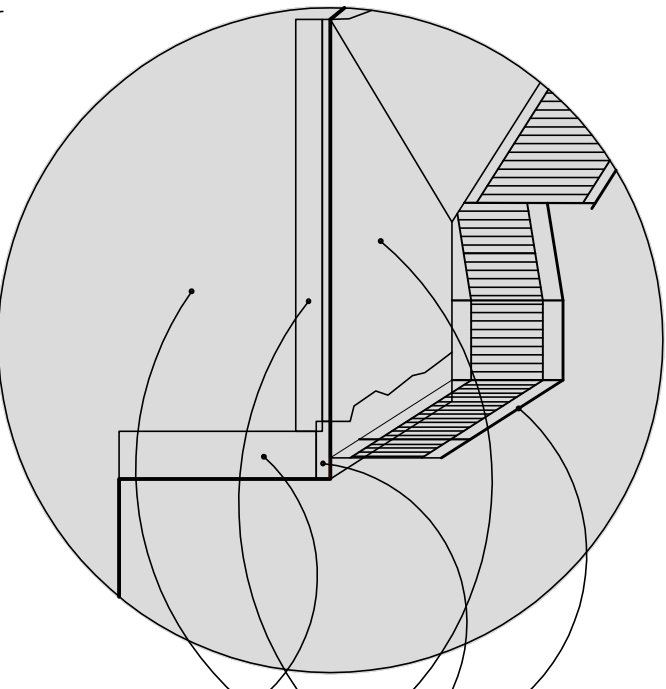

particolare B

scala 1:25

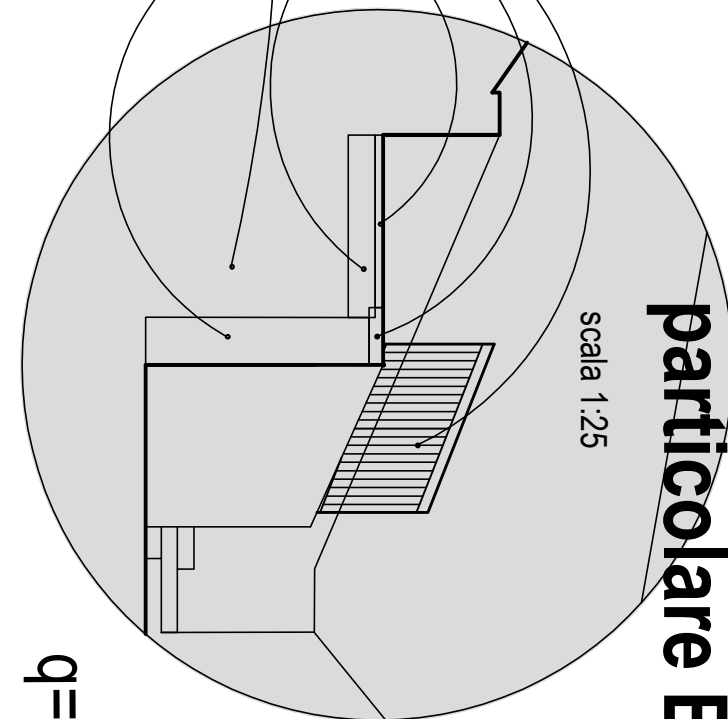


PLANIMETRIA
scala 1:200




STATO ATTUALE

SUPERFICI
scala 1:200

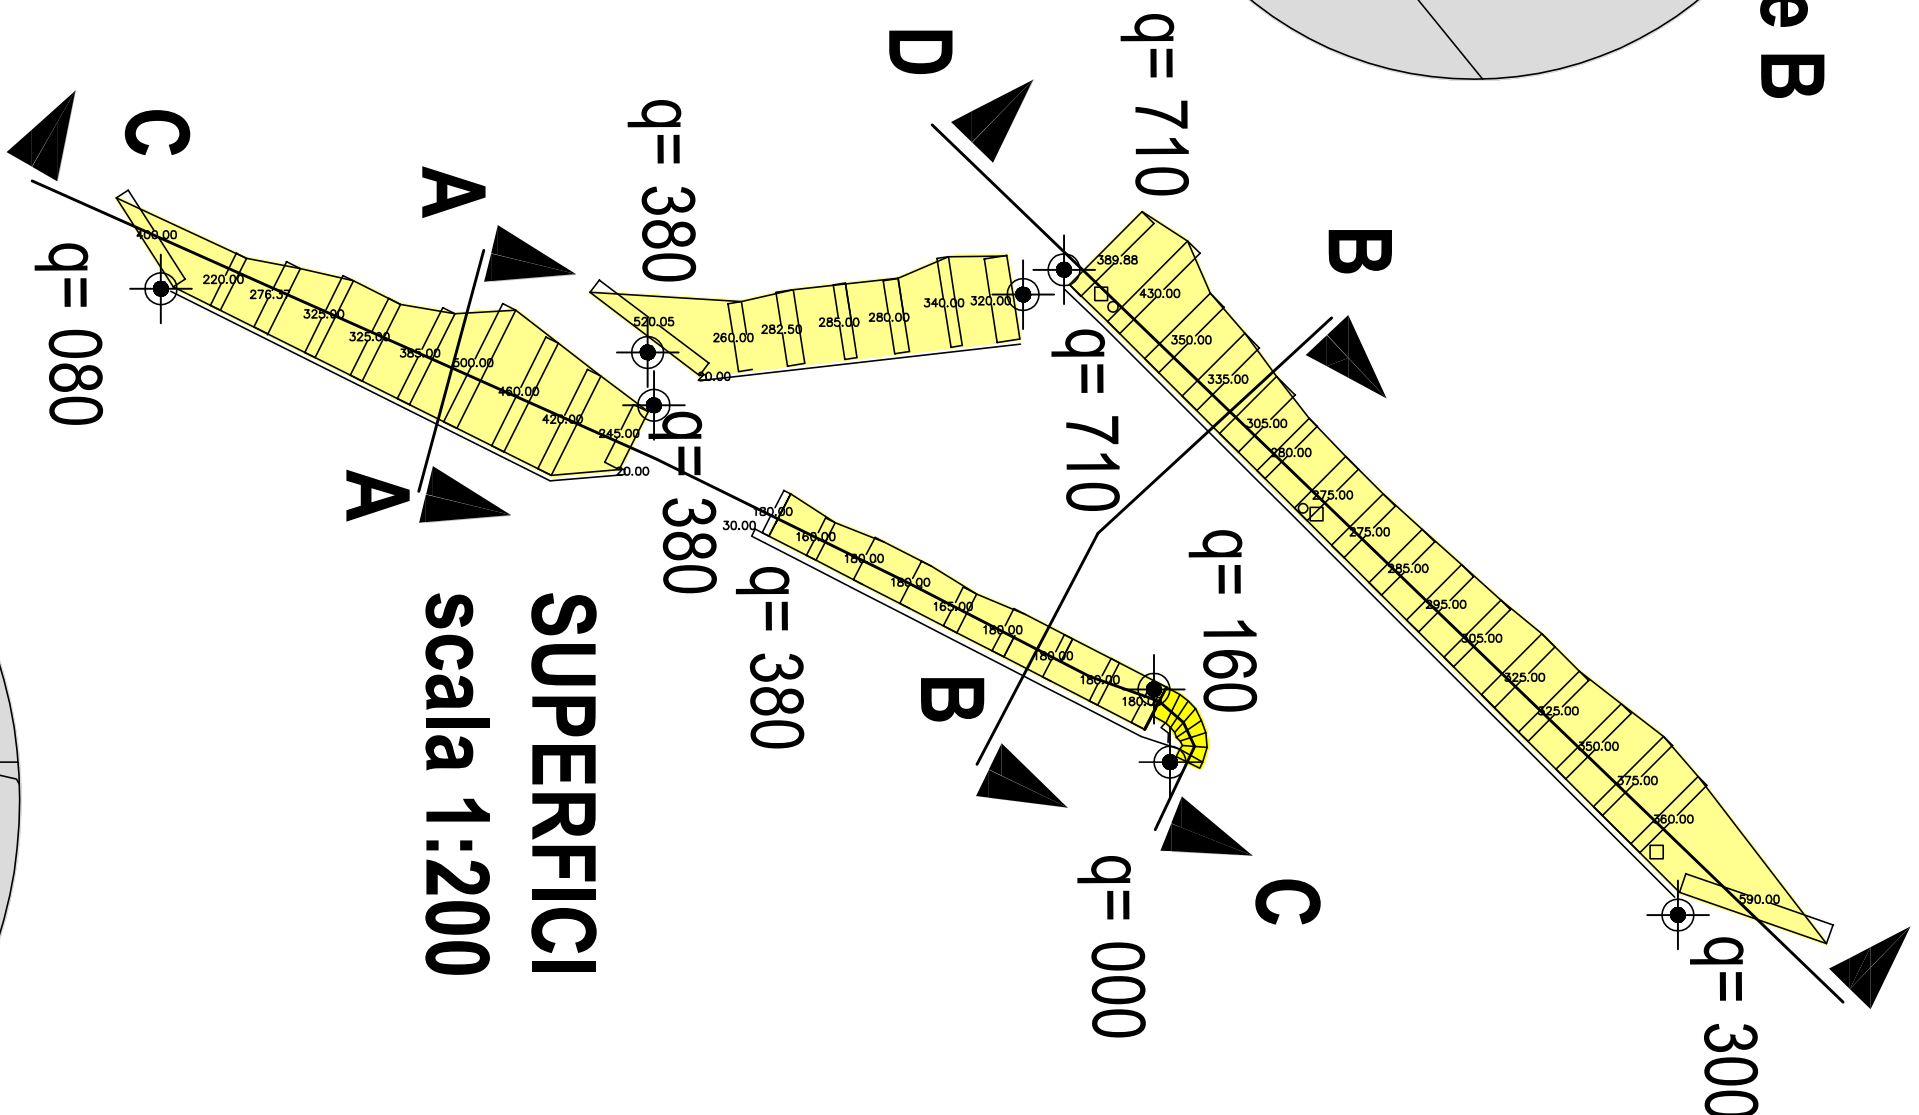


PENDENZE
scala 1:200

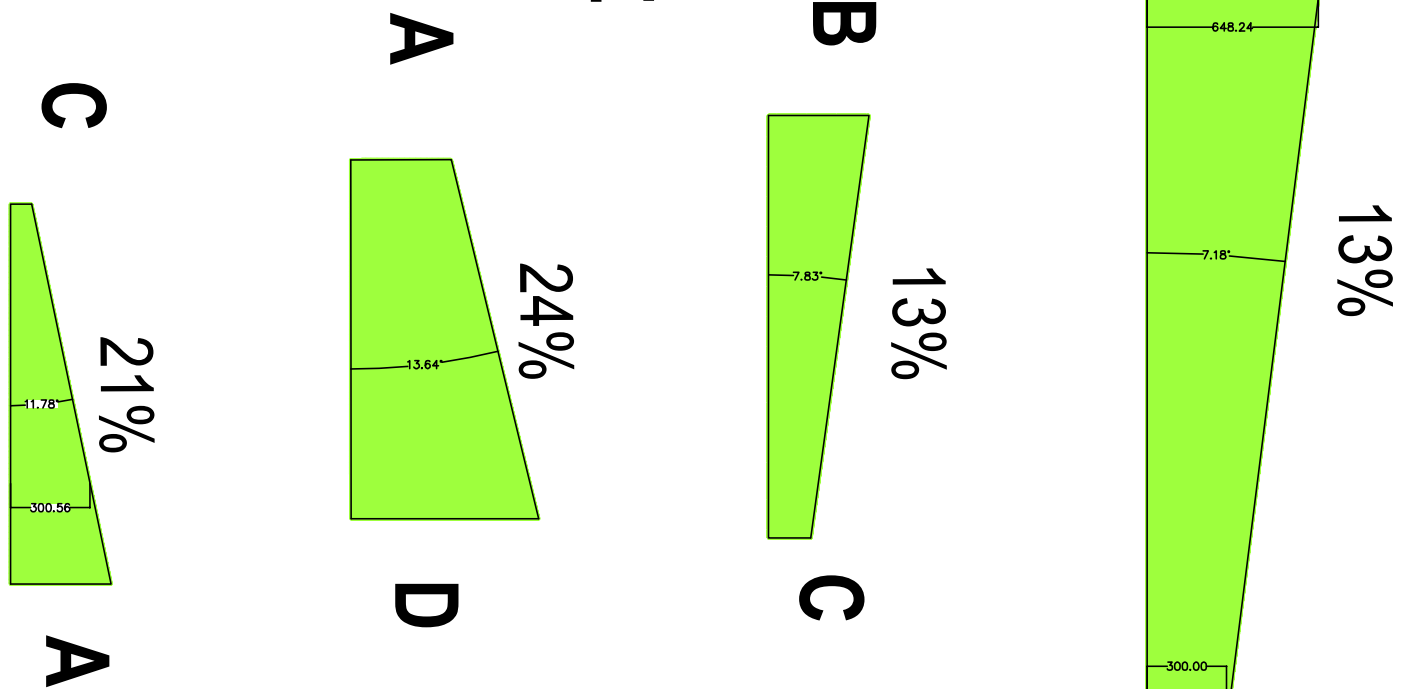

particolare C

scala 1:25

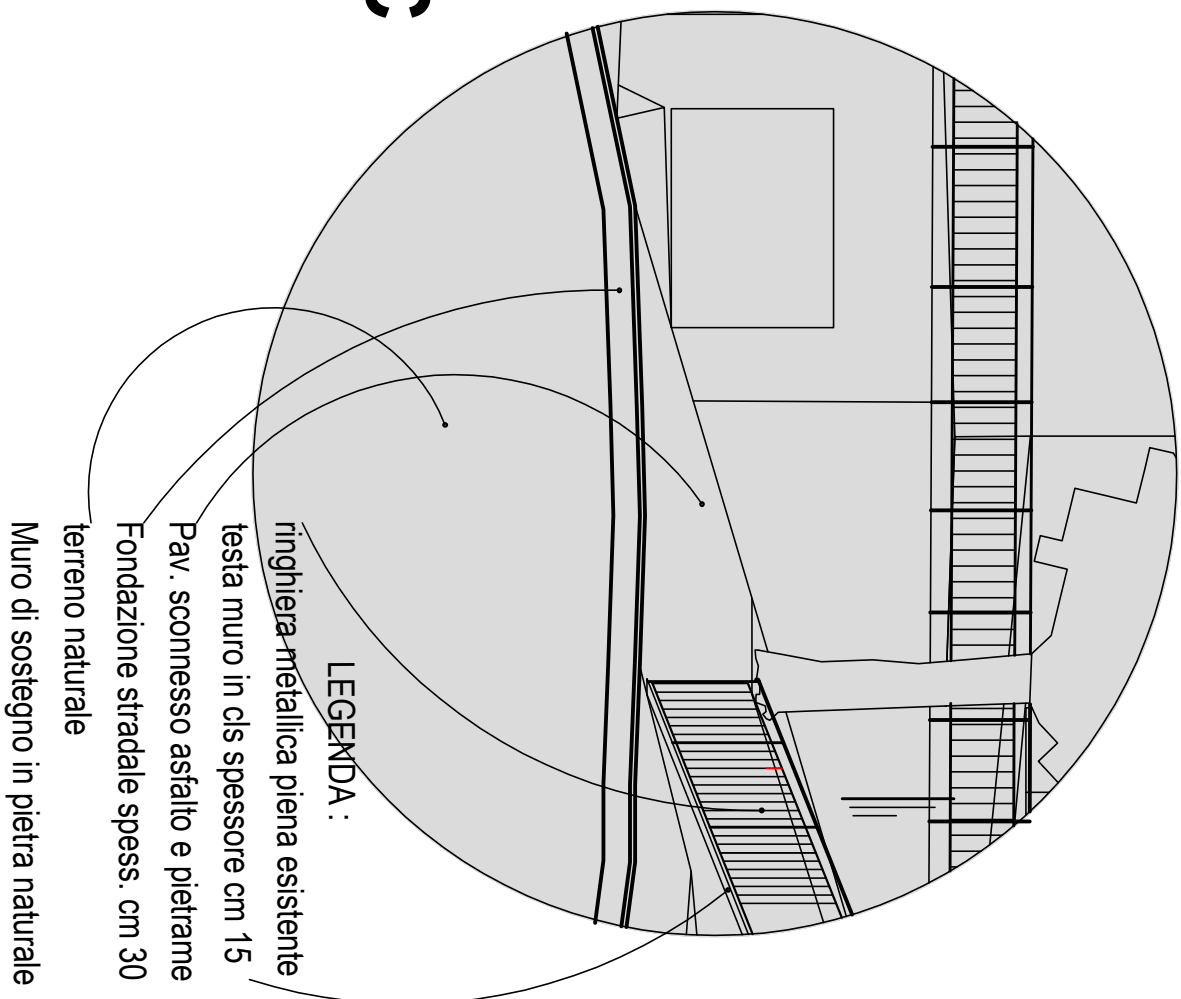

		COMUNE DI BIBBIENA PROVINCIA DI AREZZO Via Berti 25, 53011 Bibbiena (Ar)	
OGGETTO: PLANIMETRIA SEZIONI PROSPETTI STATO ATTUALE MARCIANO		VISTO: L.R. 6/2	
PROGETTISTA: Ing. Guido Rossi Arch. Nora Bianchi		DIR. LAVORI:	
COLLABORATORI:		LOCALITÀ: Serravalle e Marciano di Bibbiena (Ar)	
PROGETTO ESECUTIVO:		DATA:	
ELABORAZIONE:		LP 550	
RIQUALIFICAZIONE URBANA DEGLI ACCESSI PRINCIPALI AI VILLAGGI DI MARCIANO E SERRAVALLE		3	