



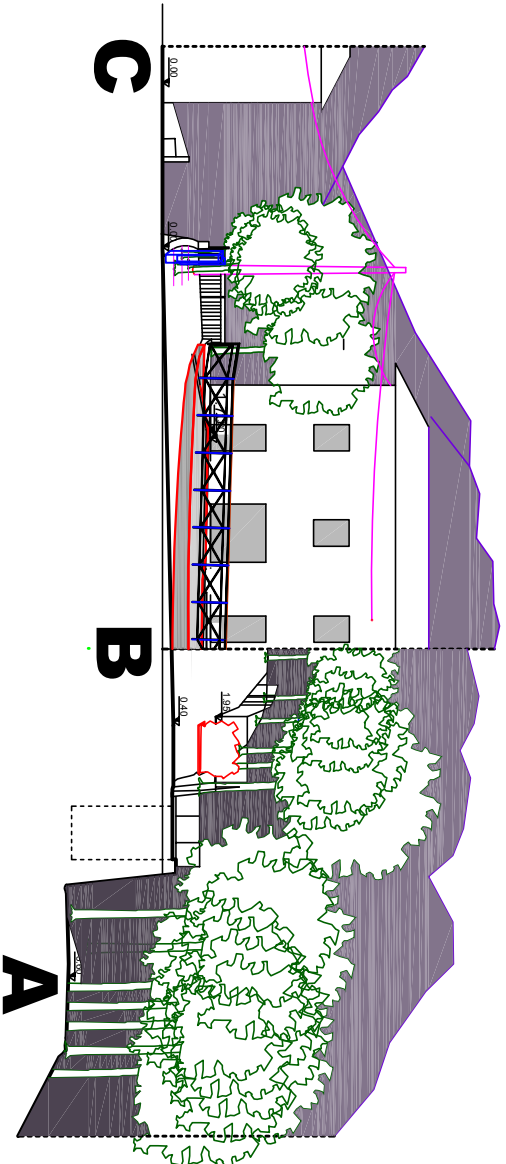


Sezione A-B-C scala 1: 100




Sezione L-M scala 1: 100

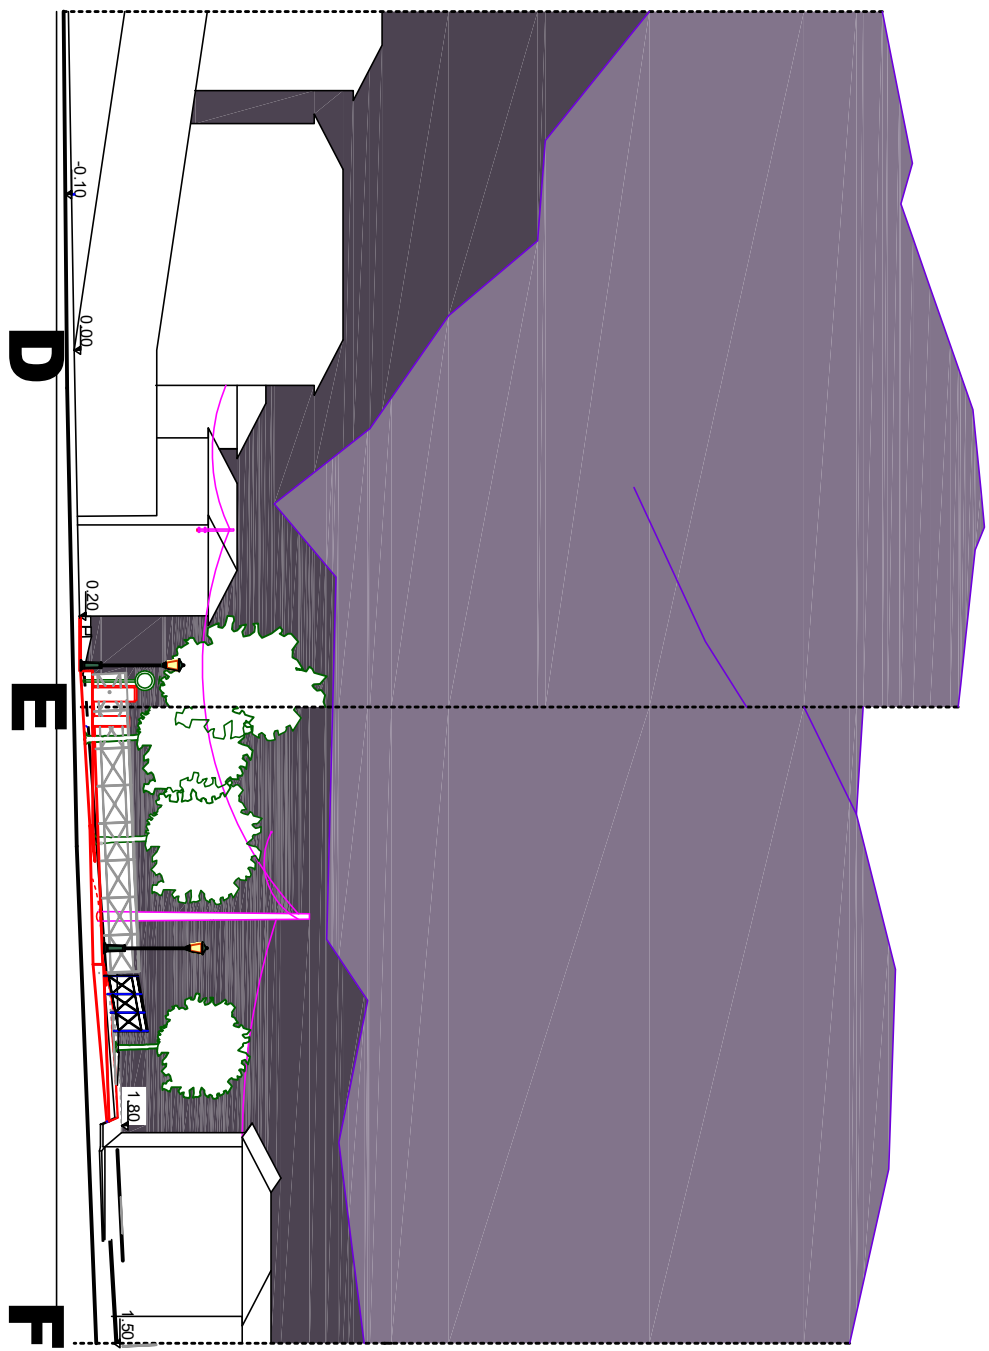


Sezione D-E-F scala 1: 100

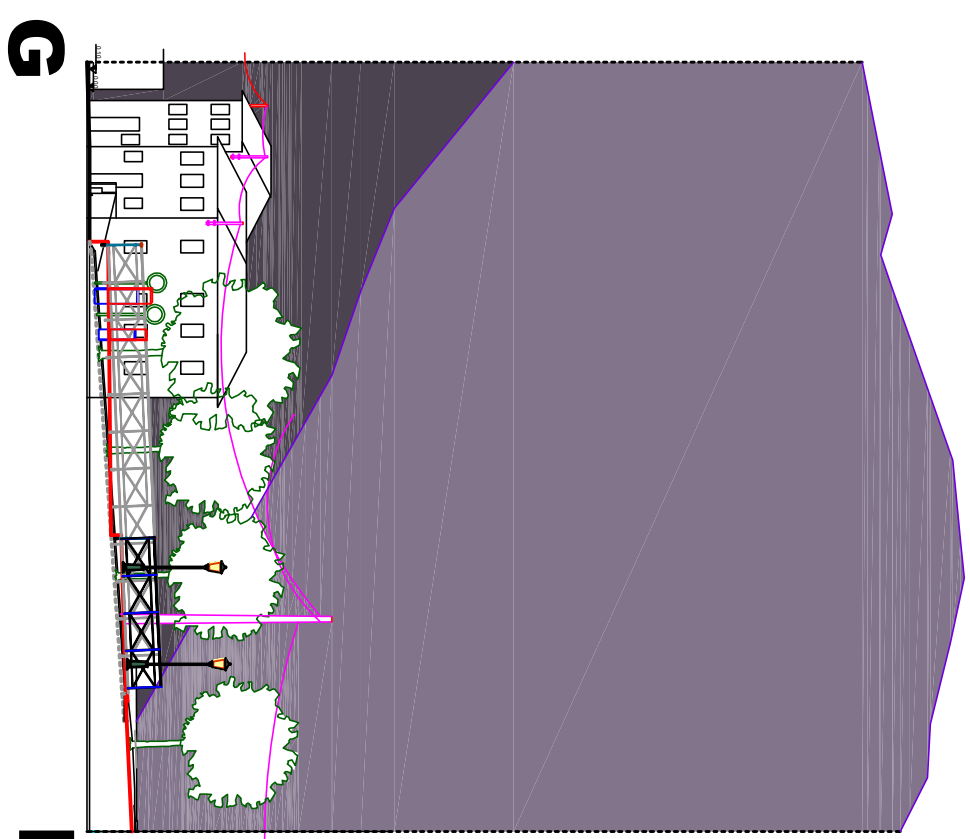

Sezione G-H scala 1: 100

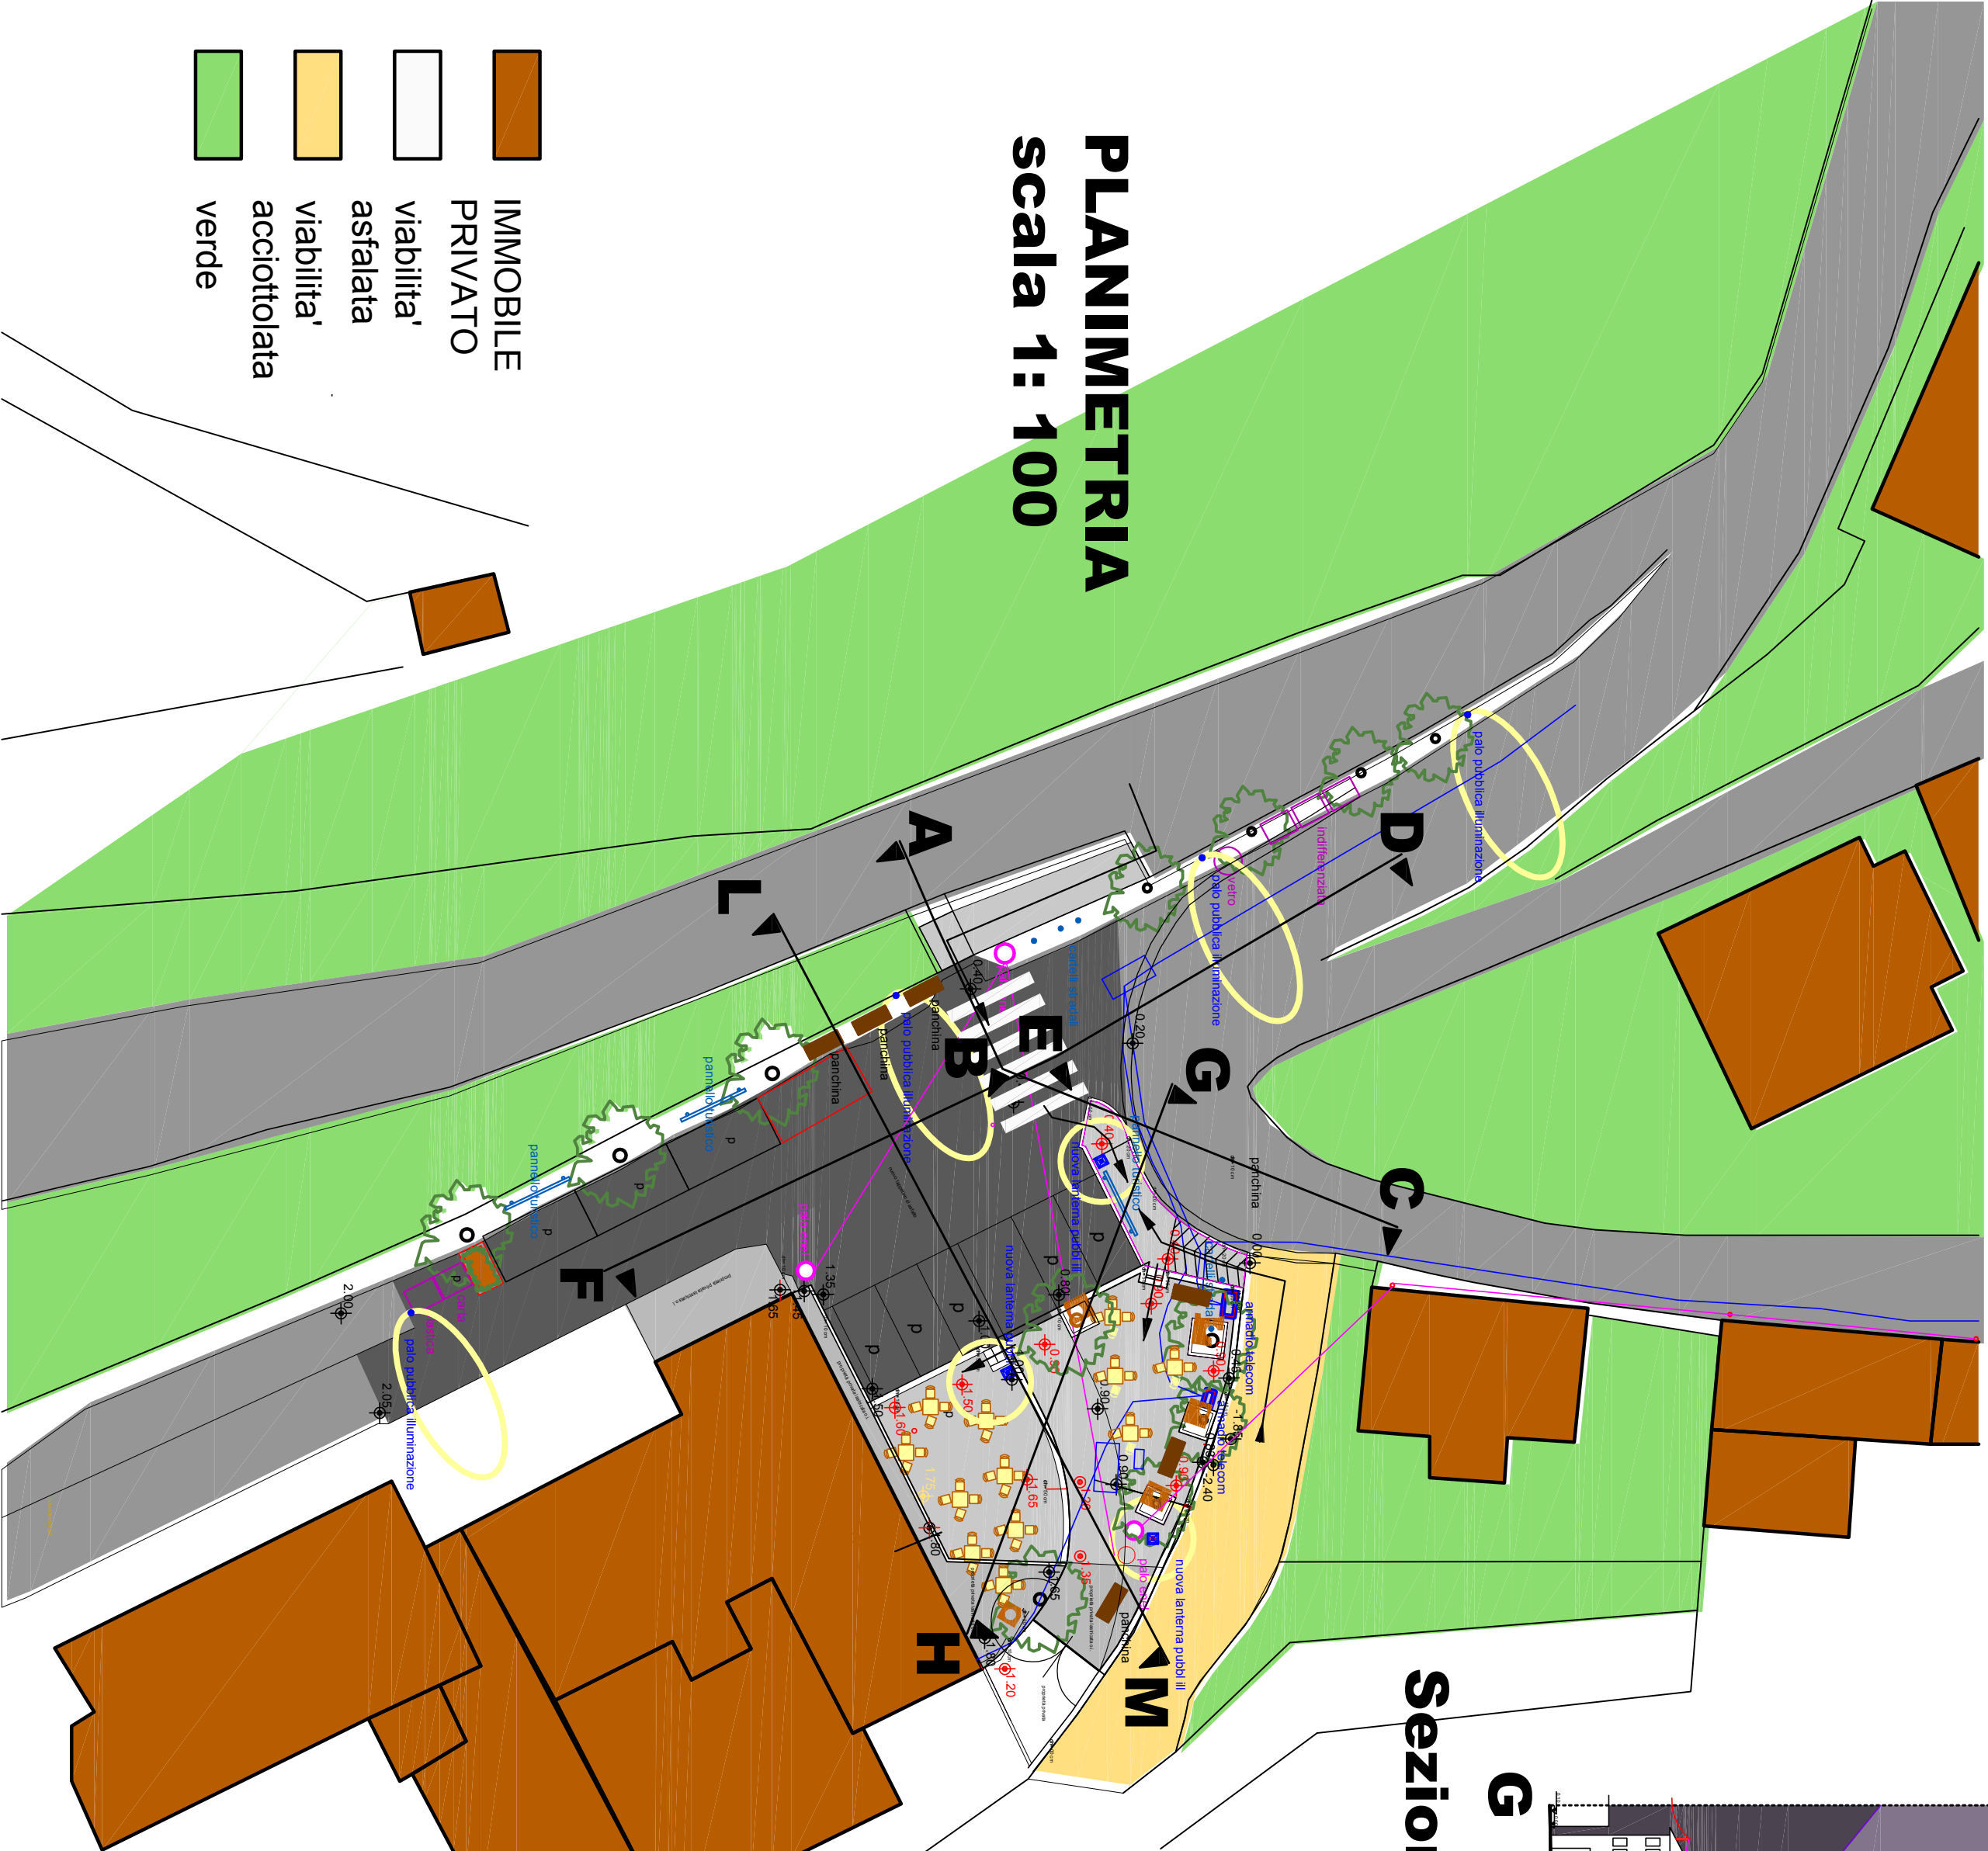


PLANIMETRIA
scala 1: 100

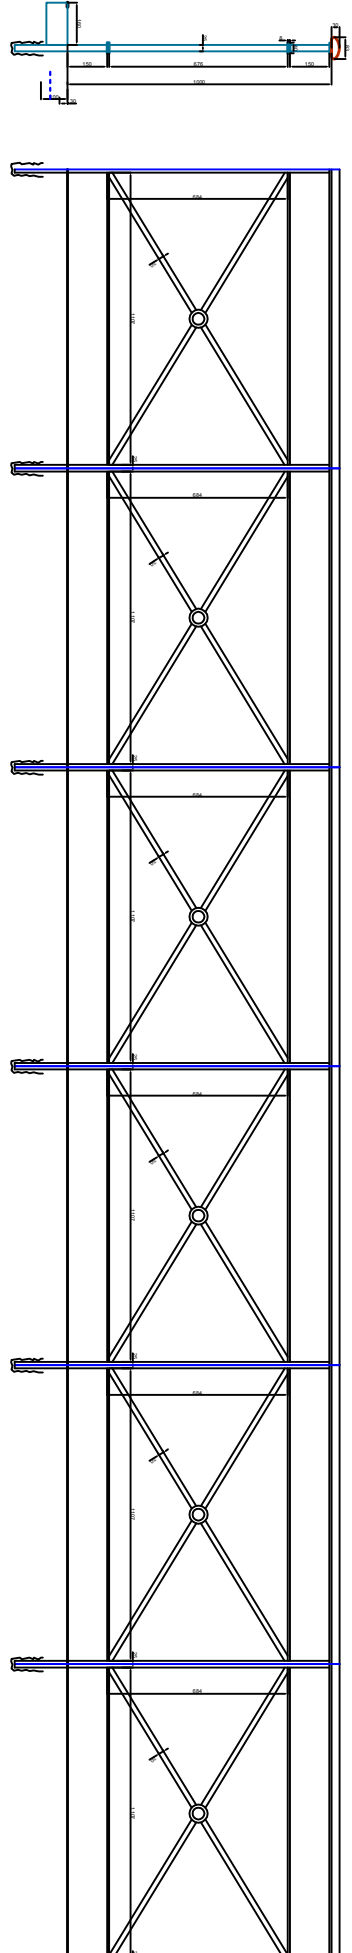

Particolare nuove ringhiere
scala 1: 100




MODIFICATO
scala 1: 50

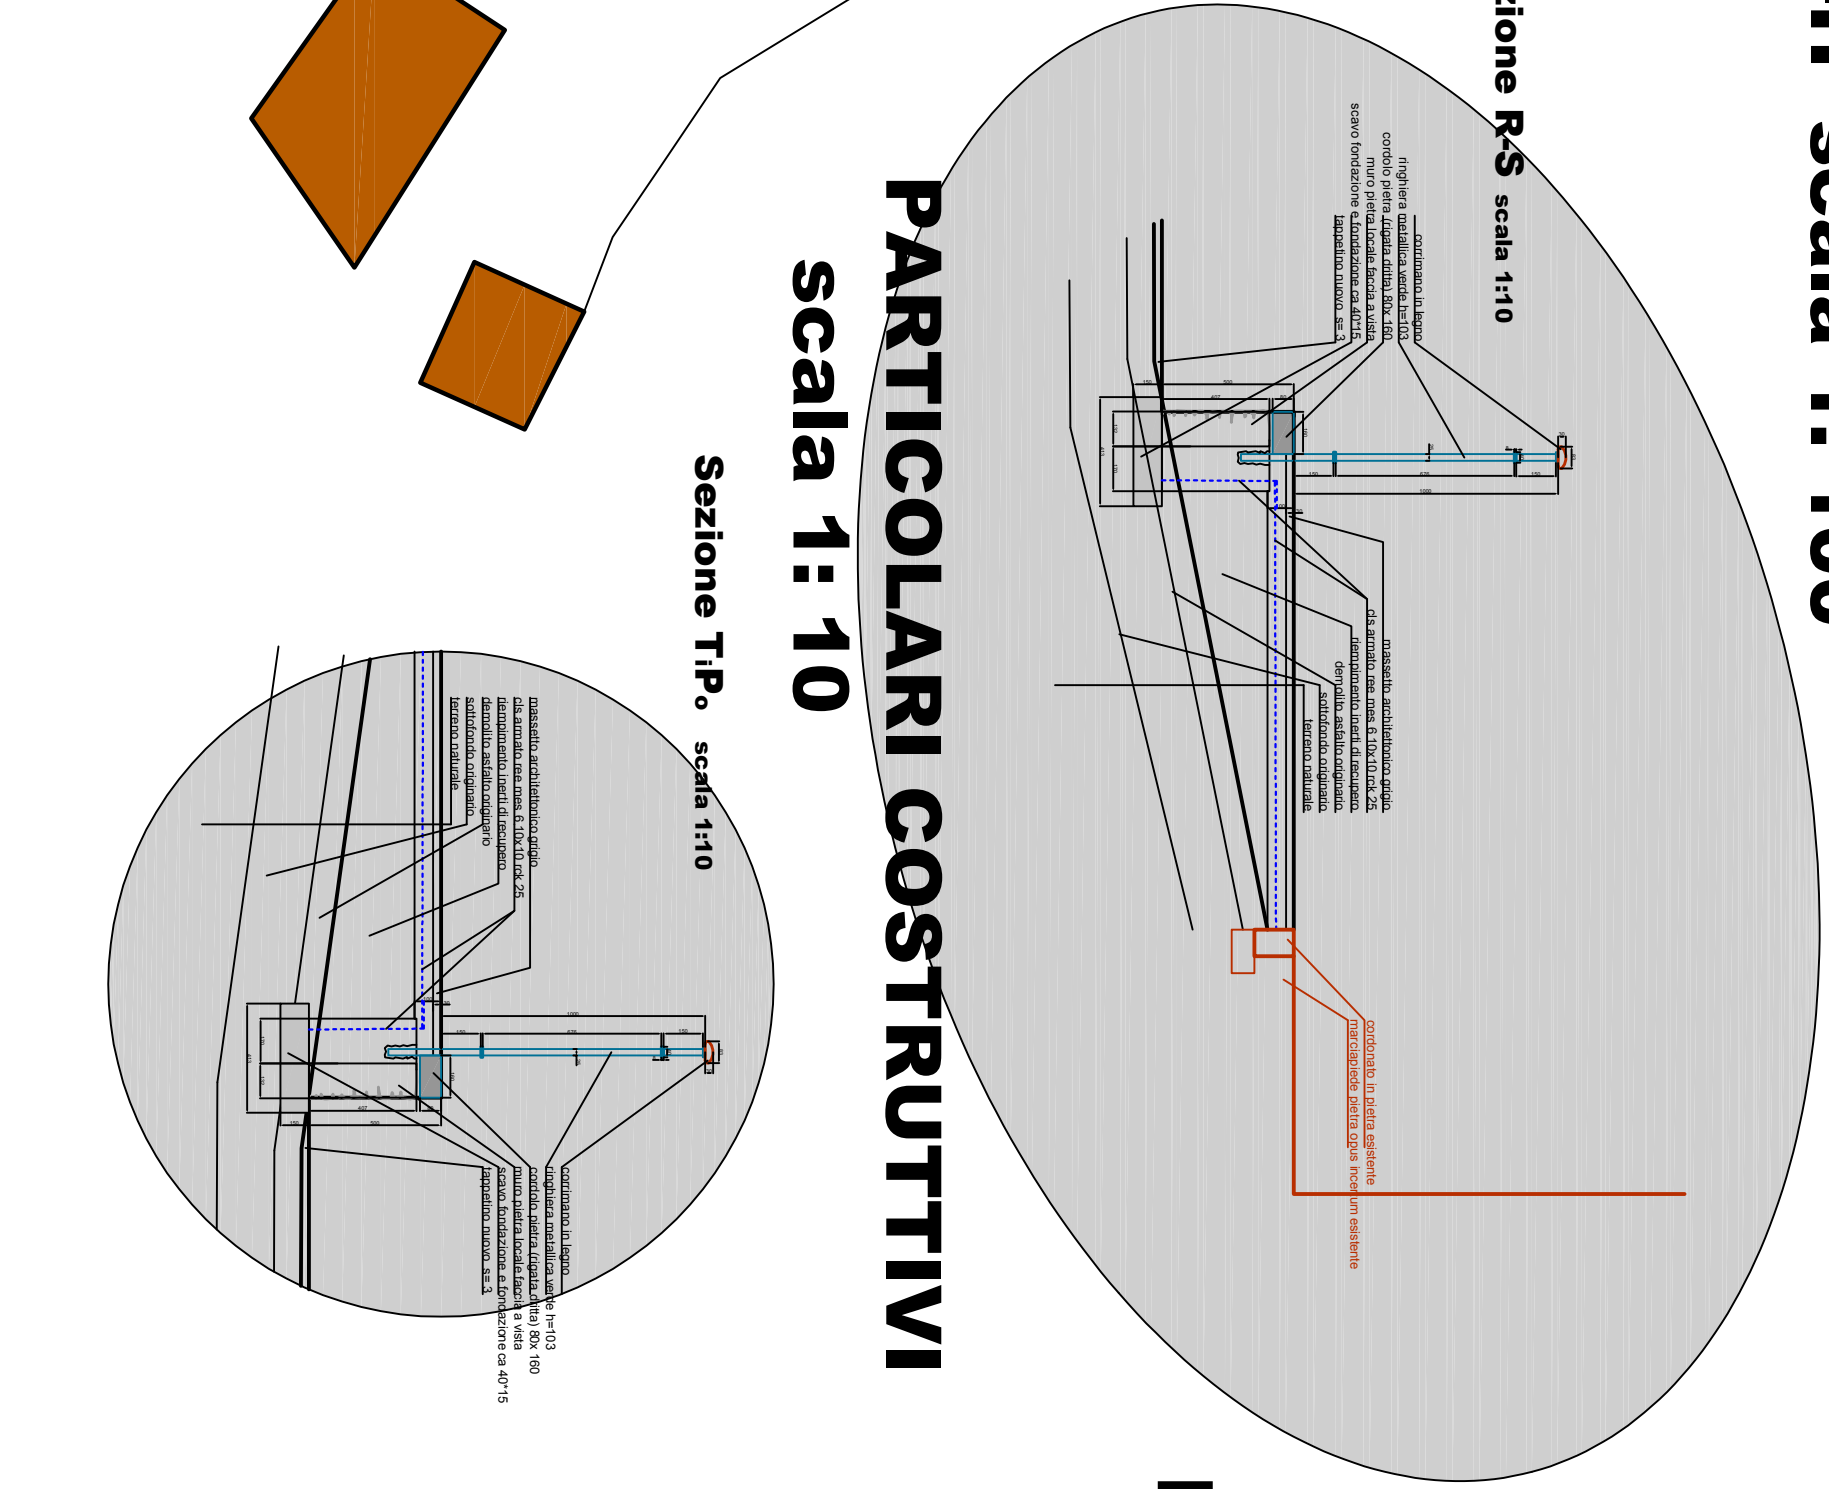


Particolare rampa ovest
scala 1: 50

PARTICOLARI COSTRUTTIVI
scala 1: 10

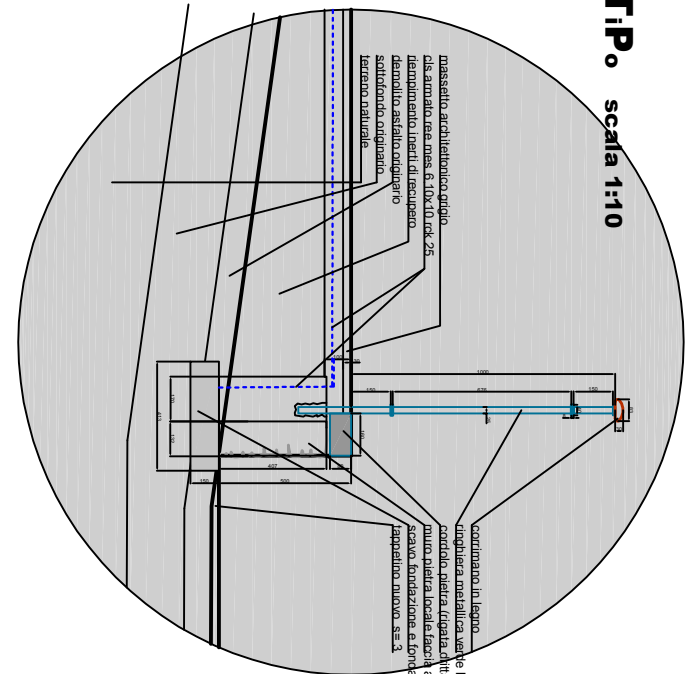

Sezione T-P scala 1:10

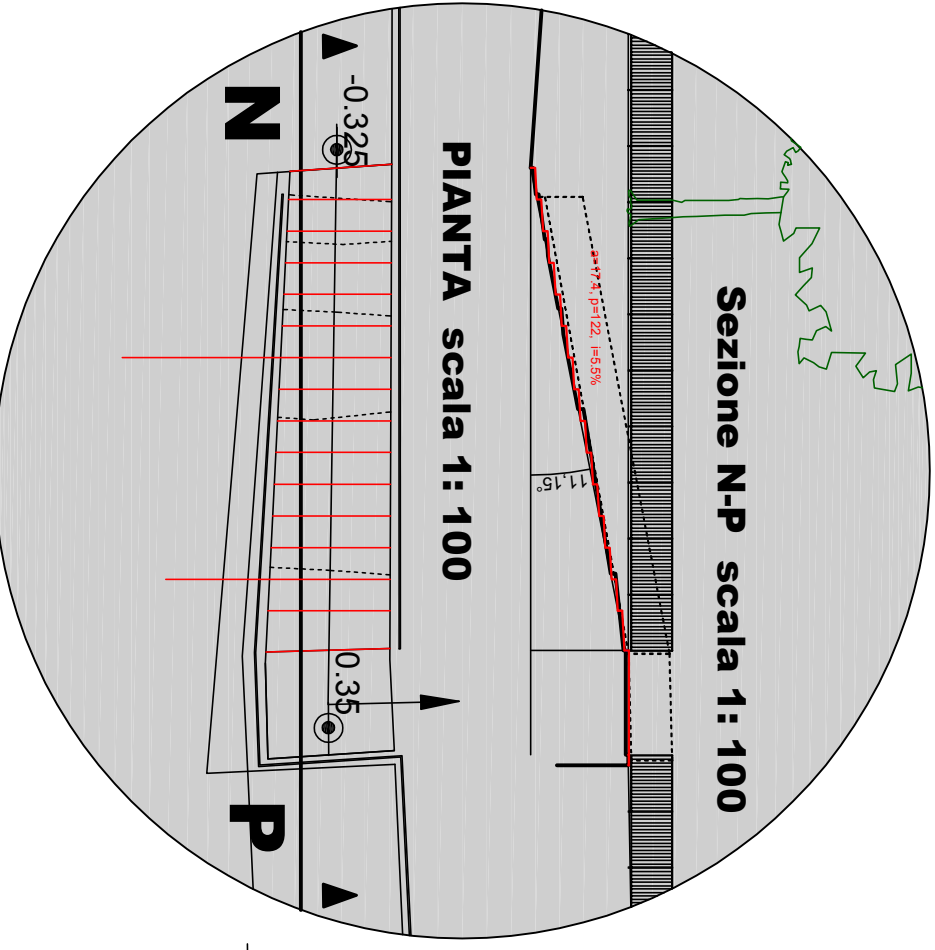

Sezione N-P scala 1: 100

PIANTA scala 1: 100

- IMMOBILE PRIVATO
- viabilità' asfaltata
- viabilità' acciottolata
- verde