



COMUNE DI PISTOIA

Servizio Lavori Pubblici , Patrimonio, Verde e Protezione Civile

Responsabile del Procedimento:
Ing. Giovanna Bianco

Progettista:
Ing. Gabriele Passeri

Collaboratori Tecnici:
Geom. Fabrizio Strufaldi
Geom. Manfredi Mariani

Progetto: 14099

**Interventi di manutenzione
straordinaria centro sociale Argine**




PROGETTO ESECUTIVO

OGGETTO: Stato Attuale TAV. A1

Comune di Pistoia - Servizio Lavori Pubblici e Mobilità - Via XXVII Aprile, 17 - 51100 Pistoia Tel.0573/3711 - www.comune.pistoia.it





Estratto Regolamento Urbanistico

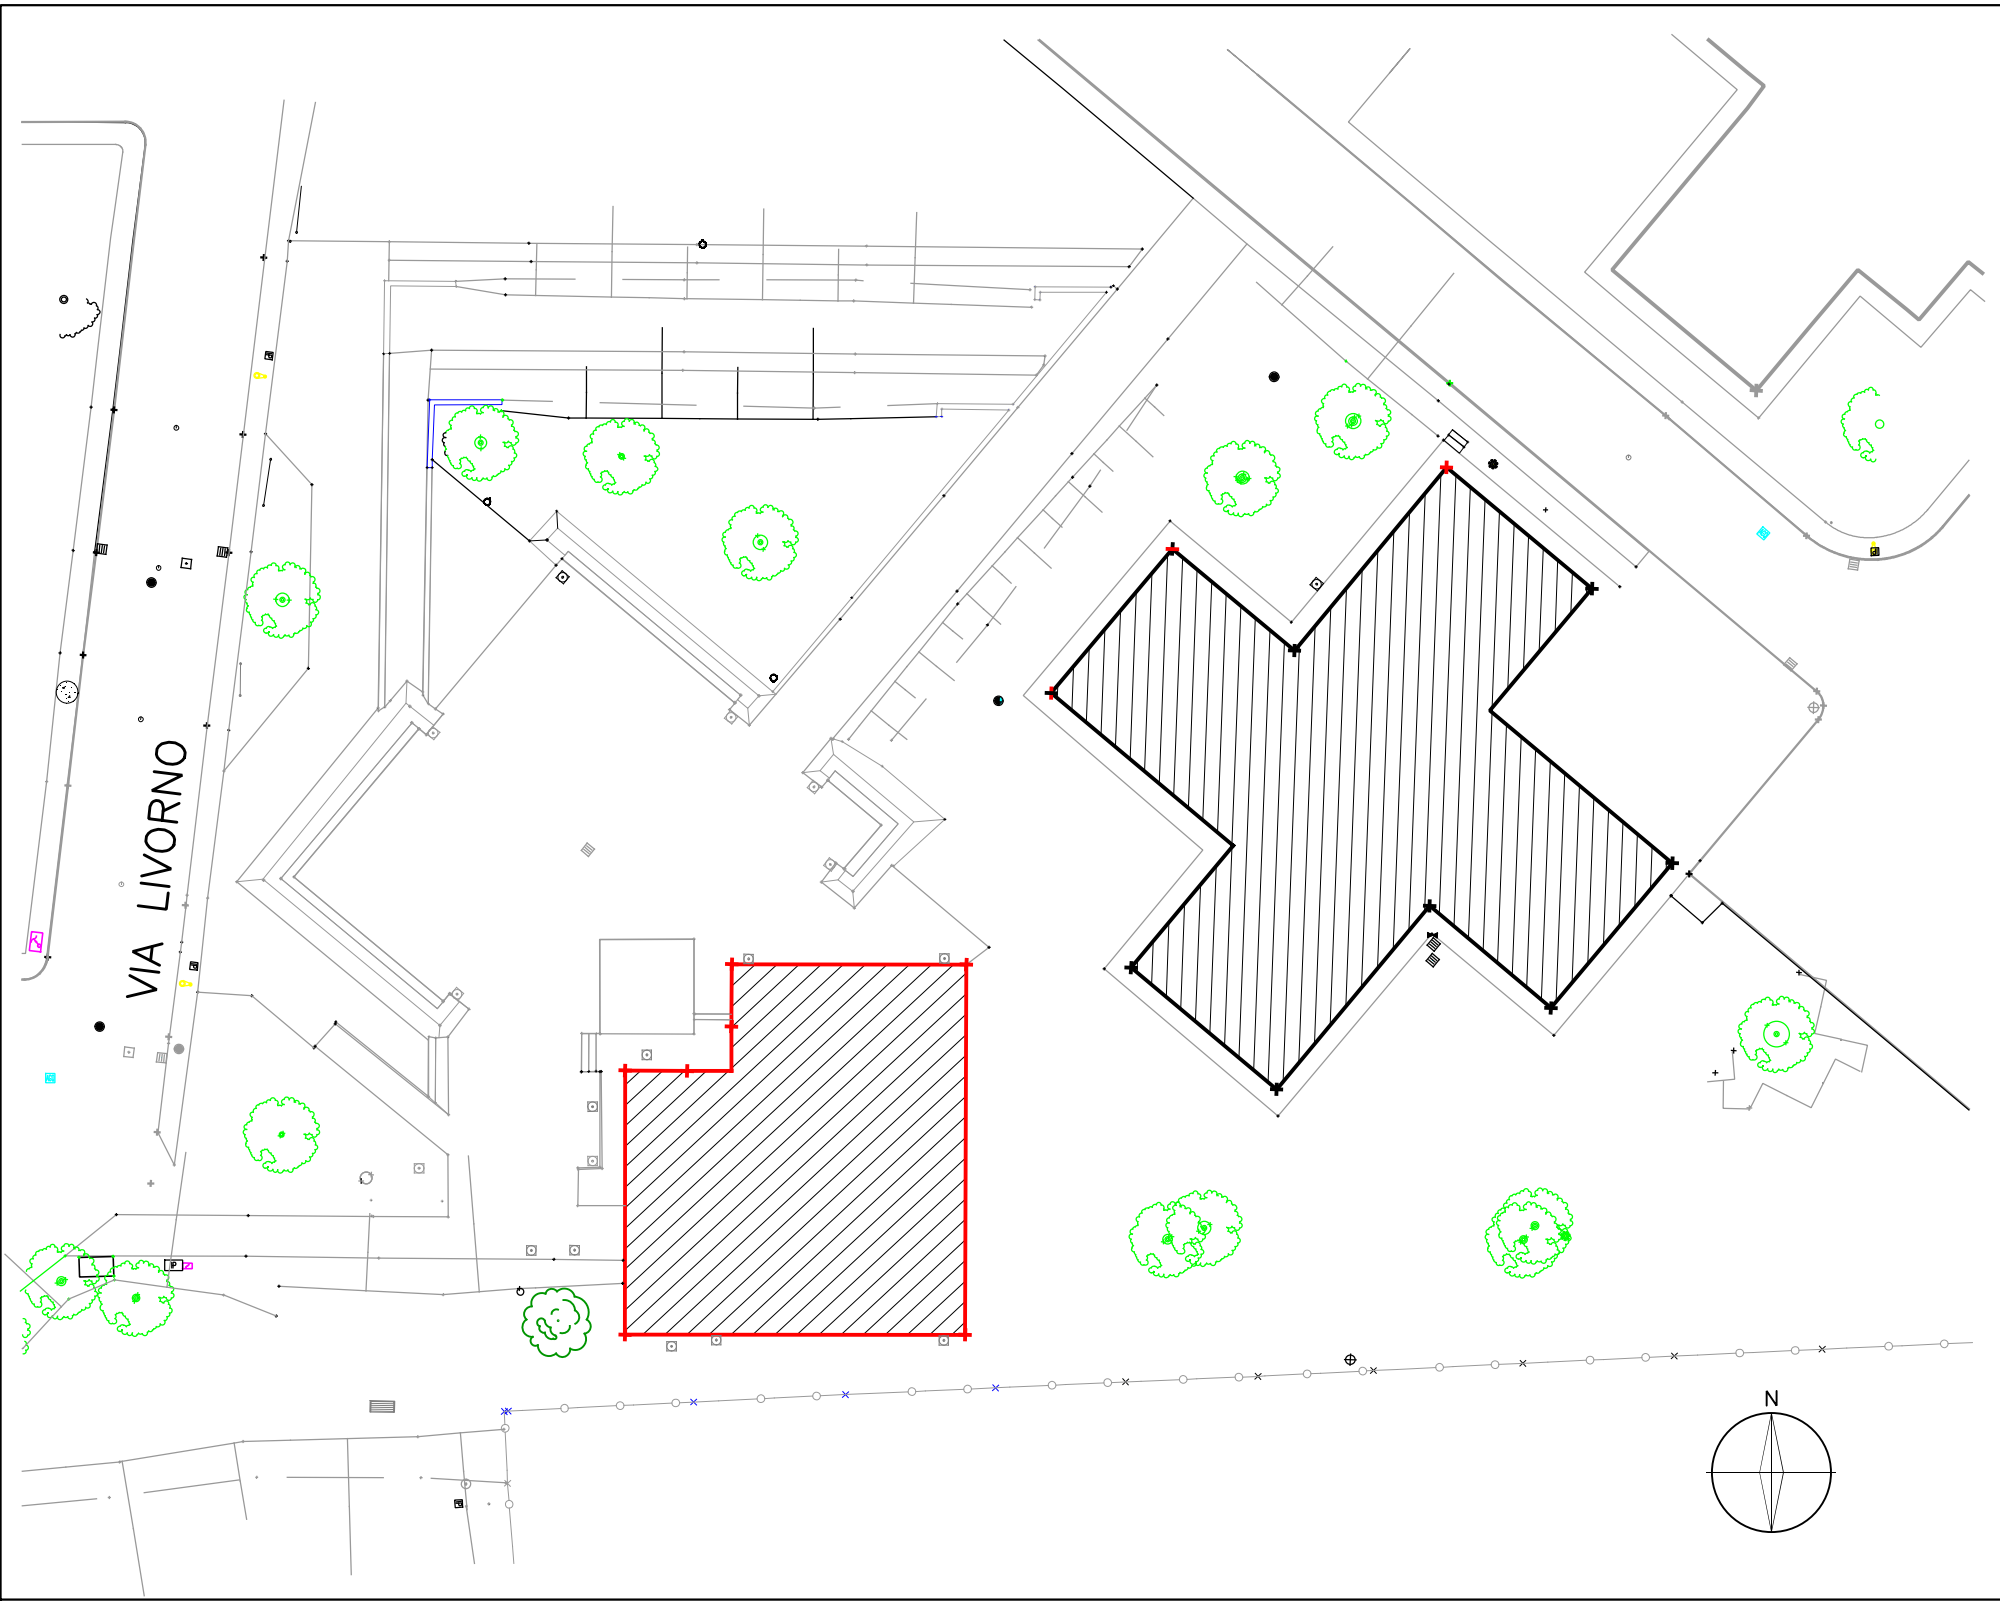


Estratto C.T.R.




Vista aerea

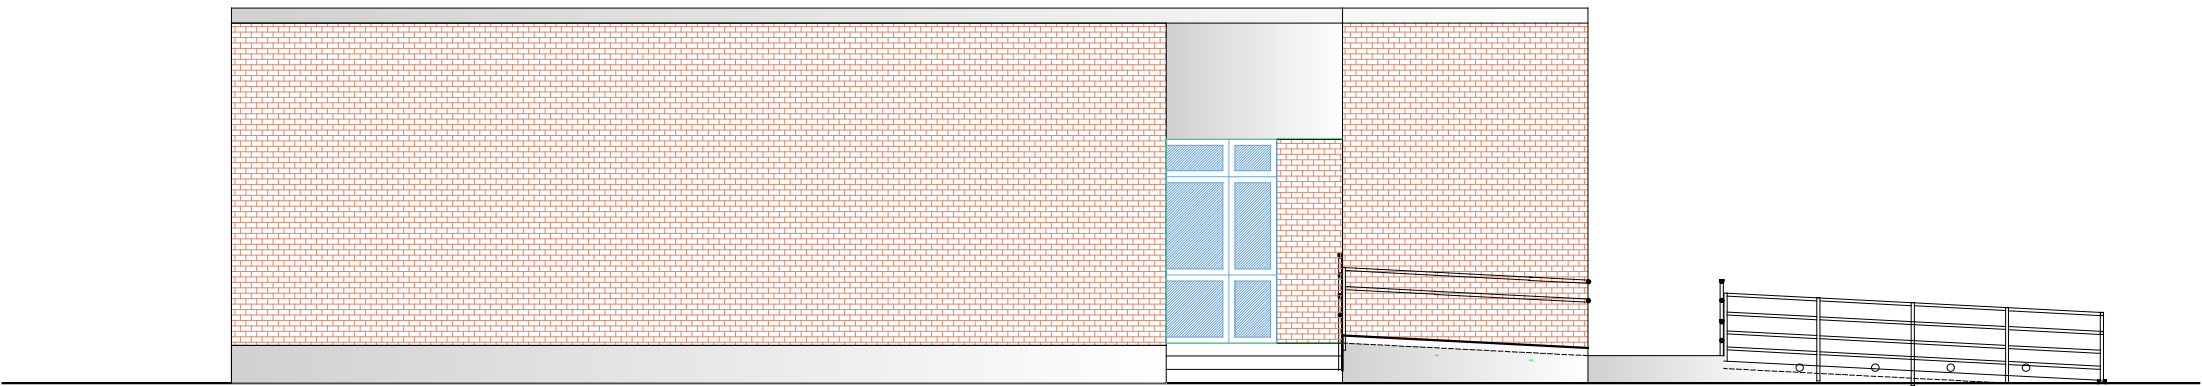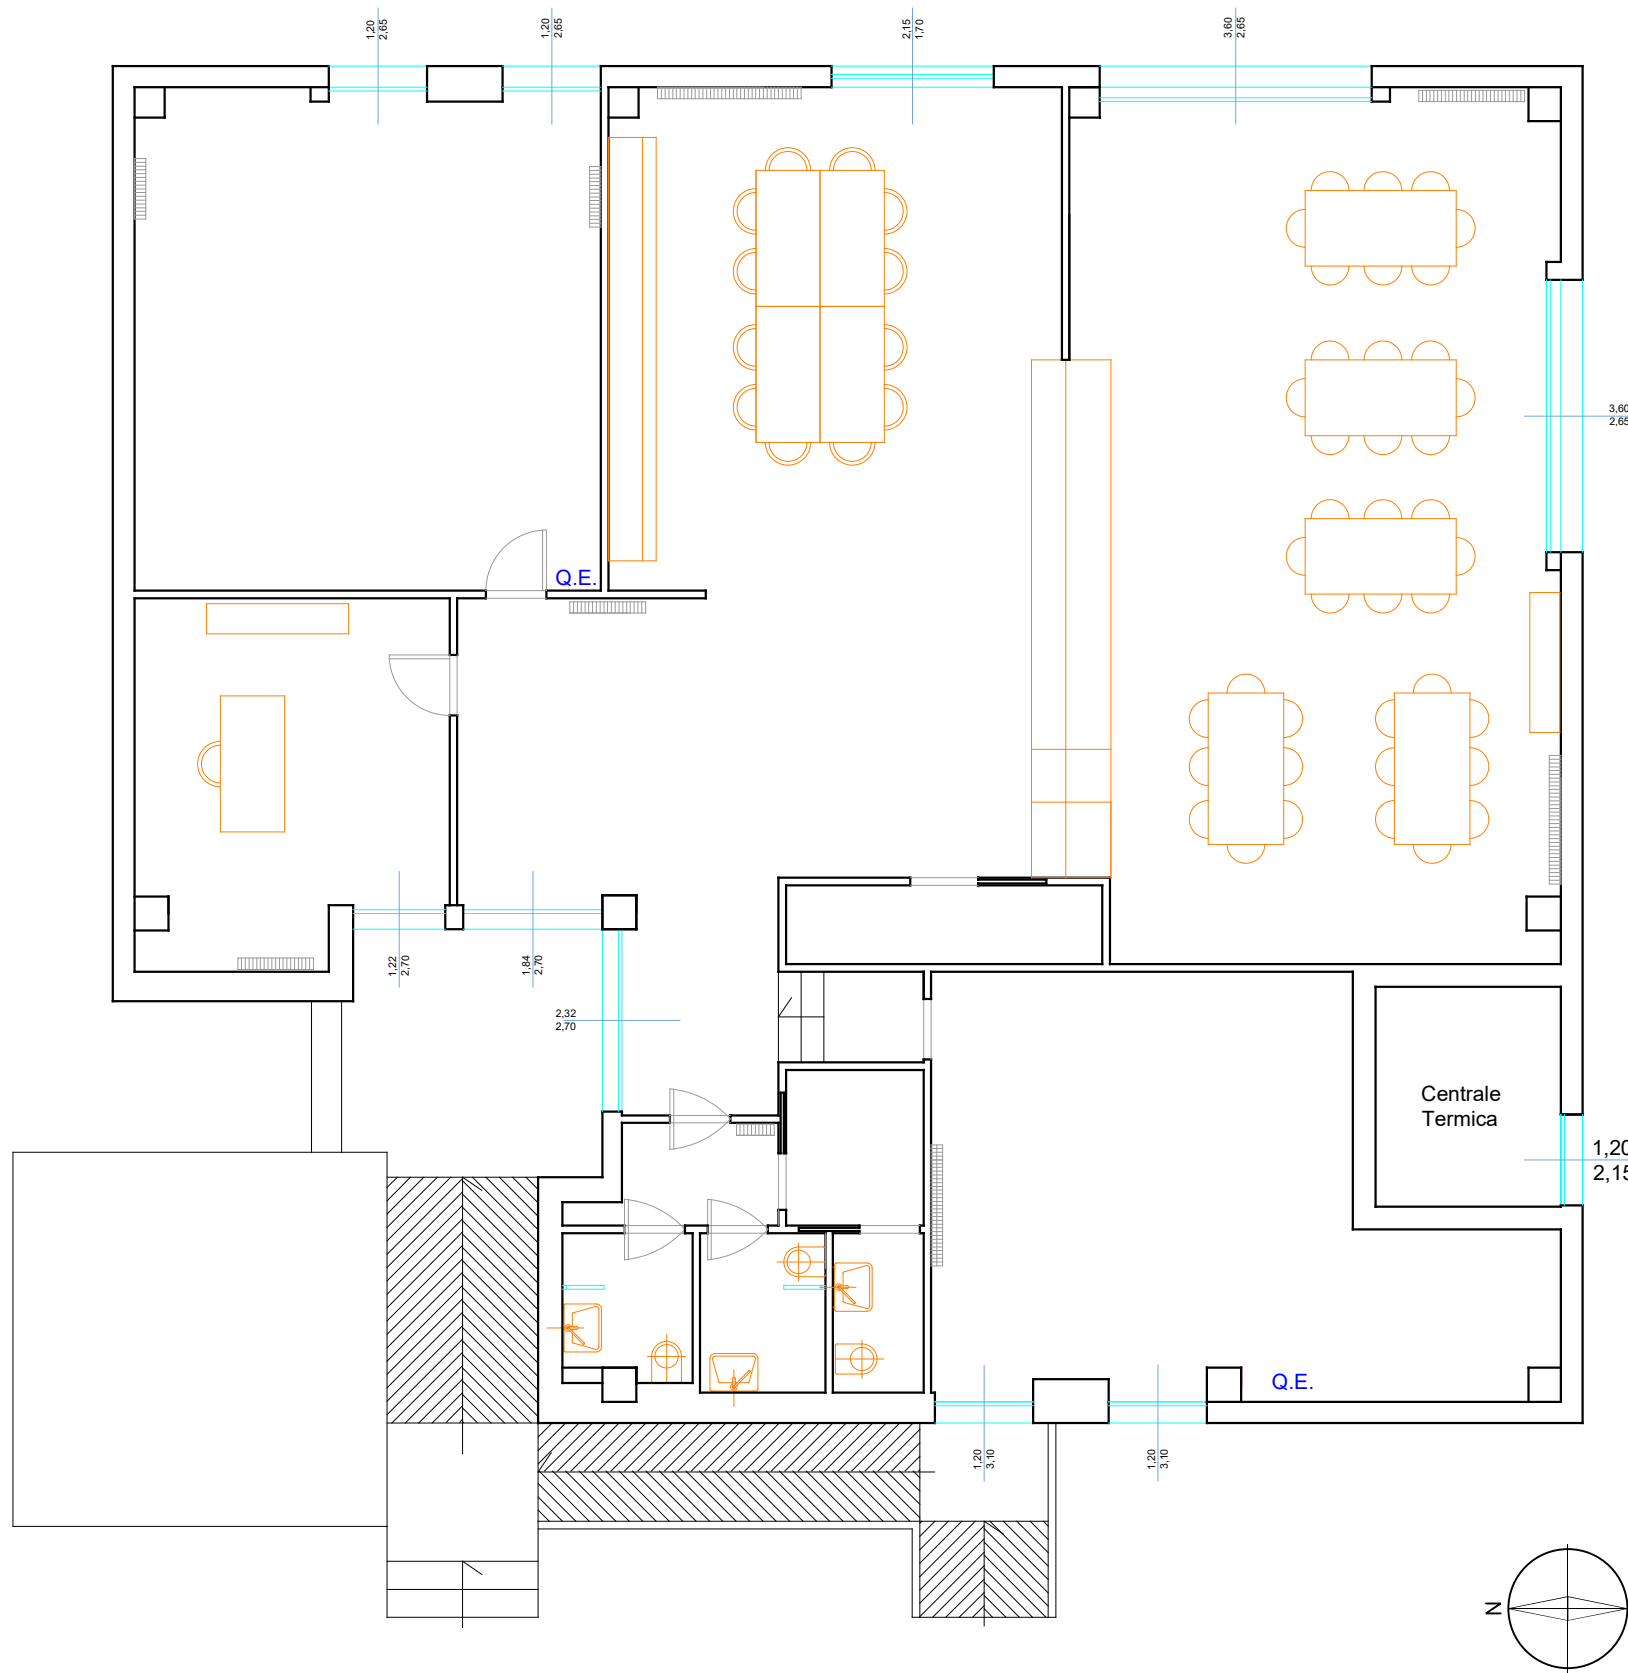


Prospetto Nord

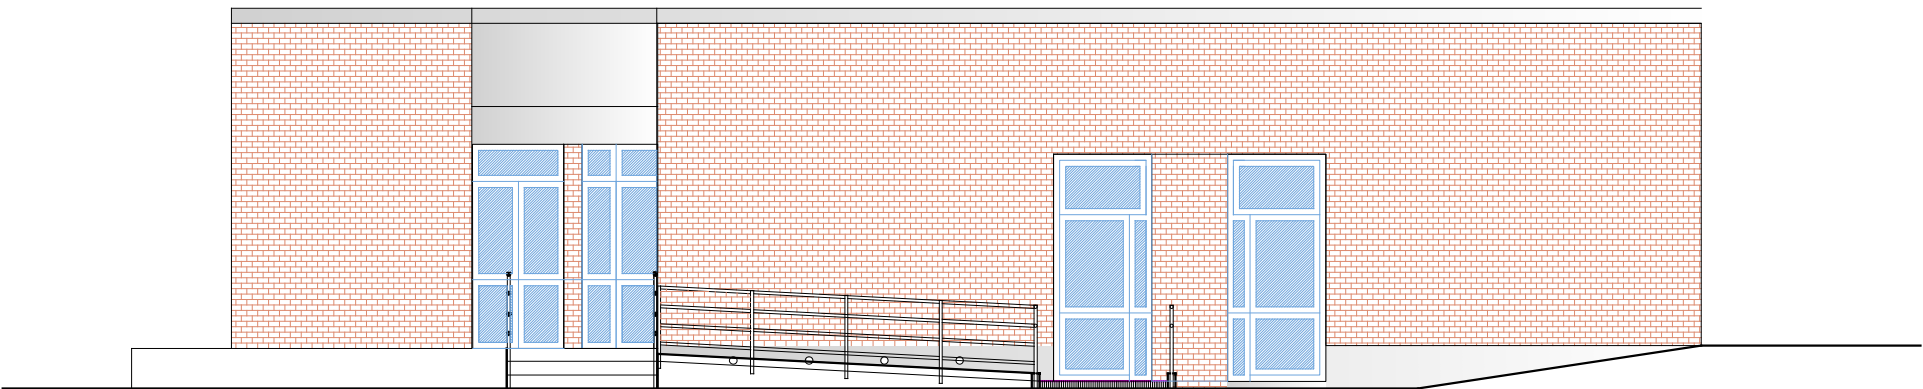

Prospetto Est

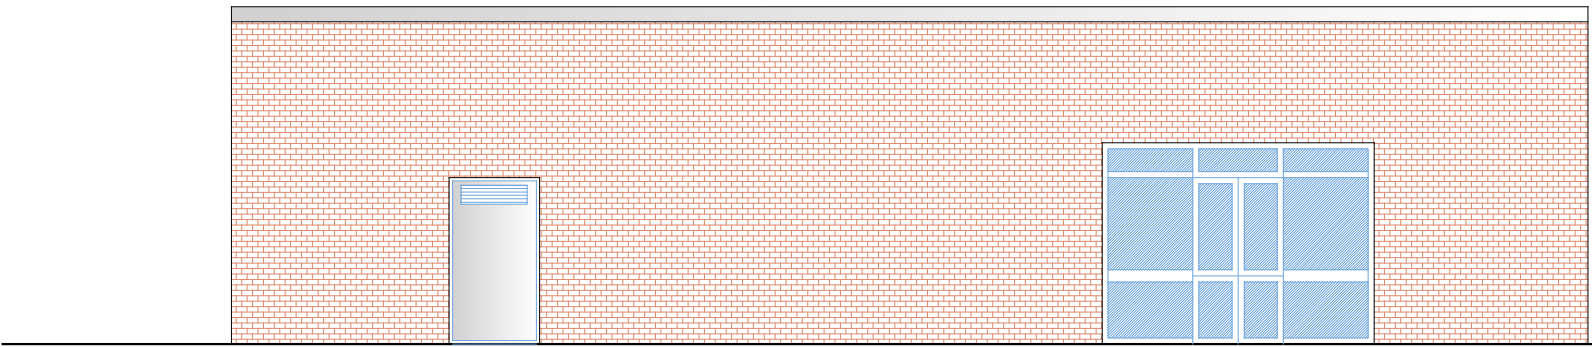

Prospetto Sud

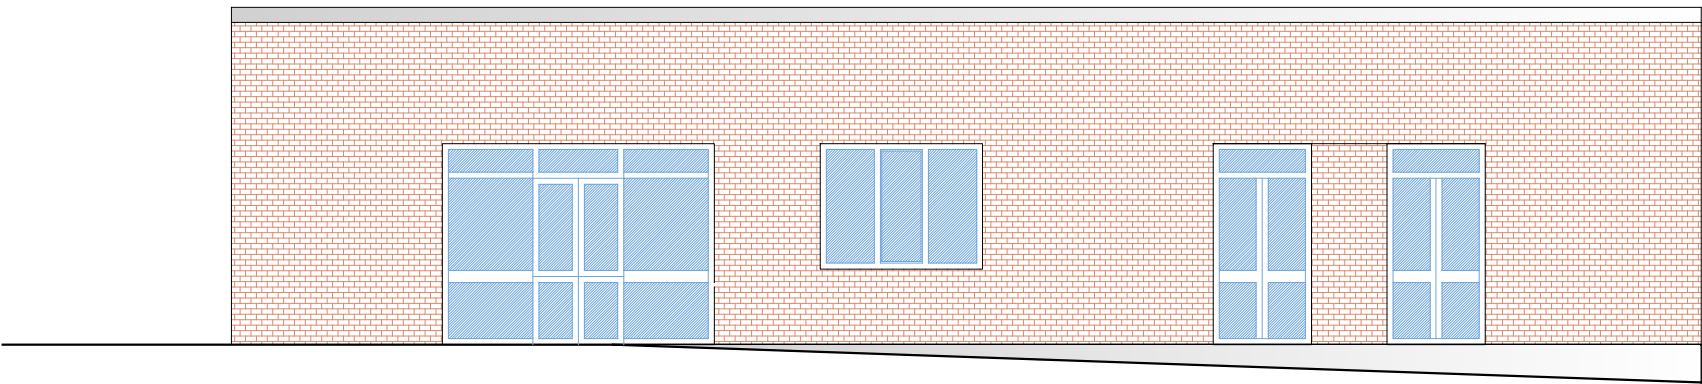

Prospetto Ovest