



COMUNE DI PISTOIA

Servizio Lavori Pubblici, Patrimonio, Verde e Protezione Civile

Responsabile del Procedimento:
Ing. Giovanna Bianco

Progetto: 14099

Progettista:

Ing. Gabriele Passeri

Collaboratori Tecnici:

Geom. Fabrizio Strufaldi

Geom. Manfredi Mariani




PROGETTO ESECUTIVO


OGGETTO: Stato Sovrapposto

TAV. A3

Comune di Pistoia - Servizio Lavori Pubblici e Mobilità - Via XXVII Aprile, 17 - 51100 Pistoia Tel.0573/37111 - www.comune.pistoia.it

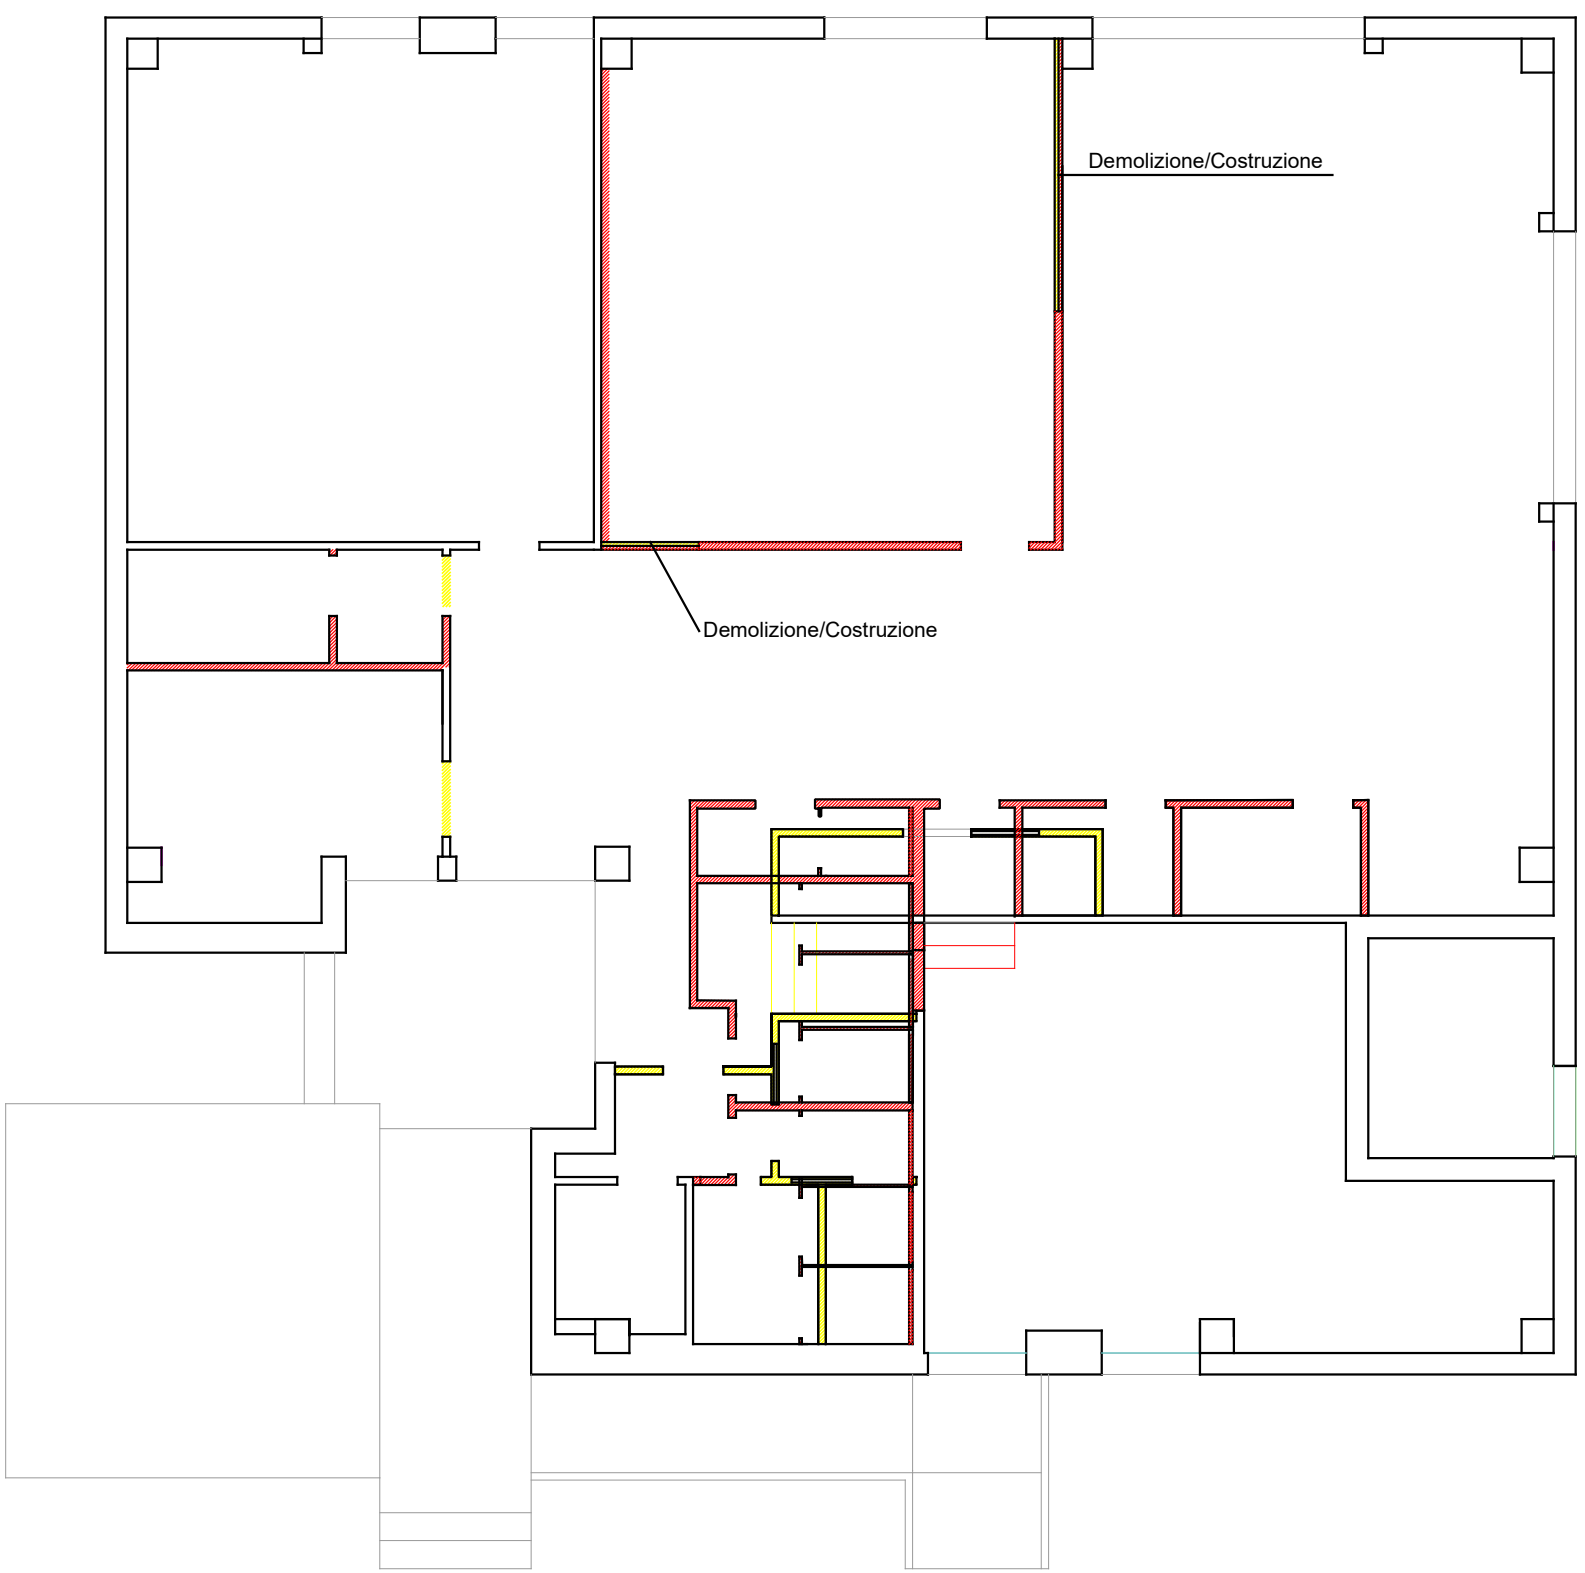


Demolizione
Costruzioni

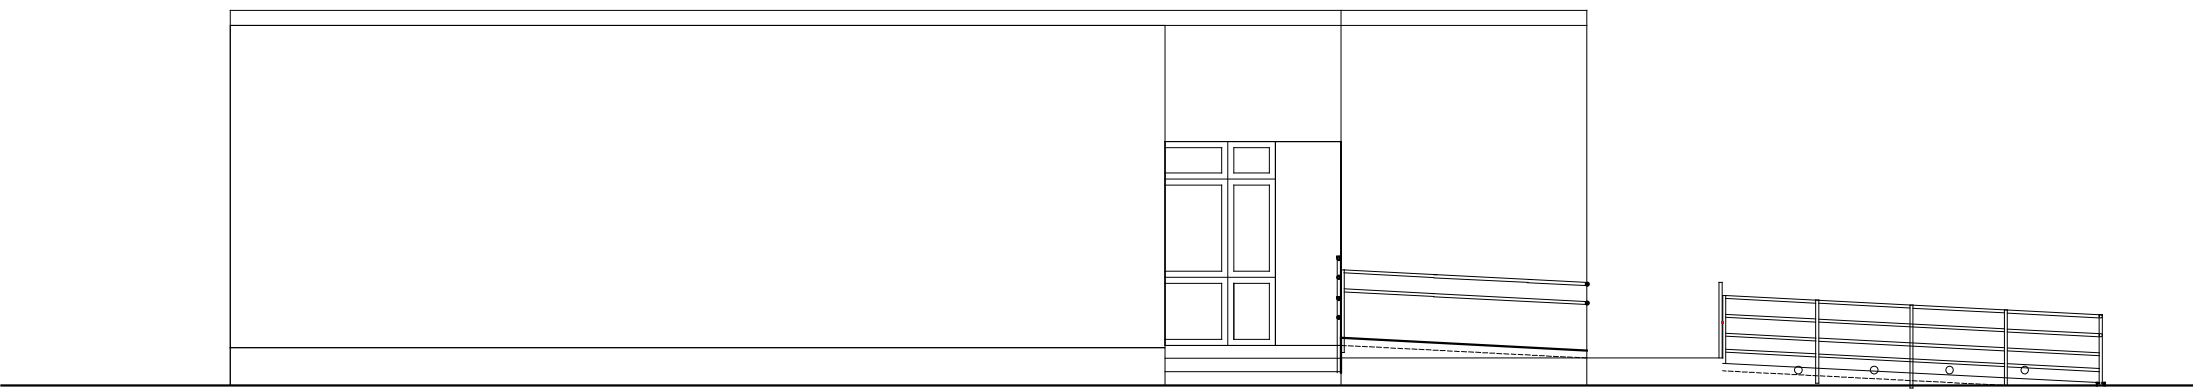


Prospetto Nord



Prospetto Est

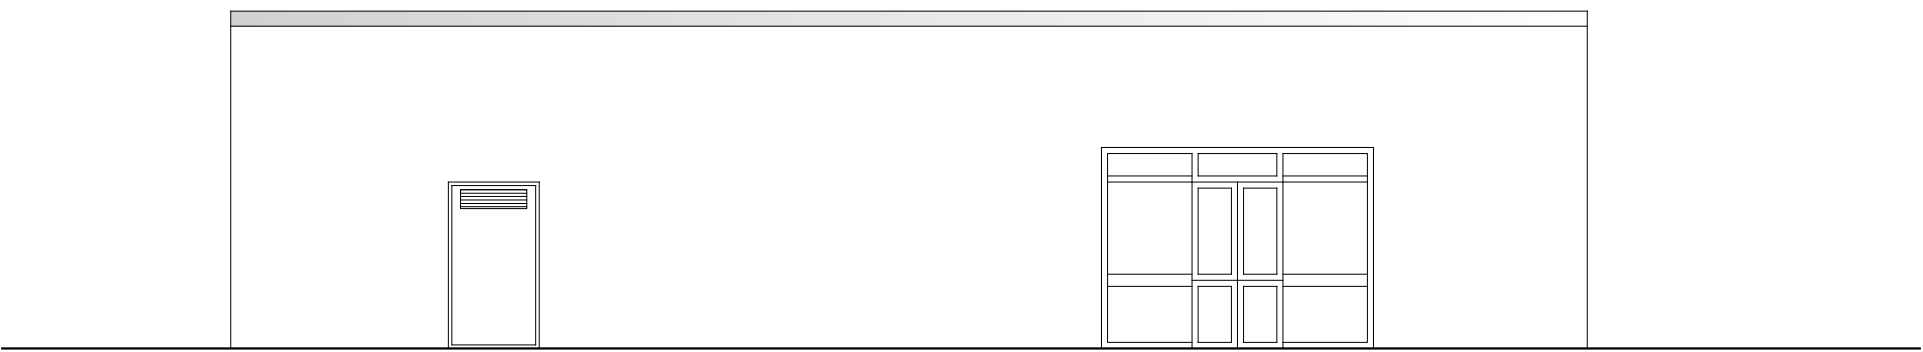

Prospetto Sud

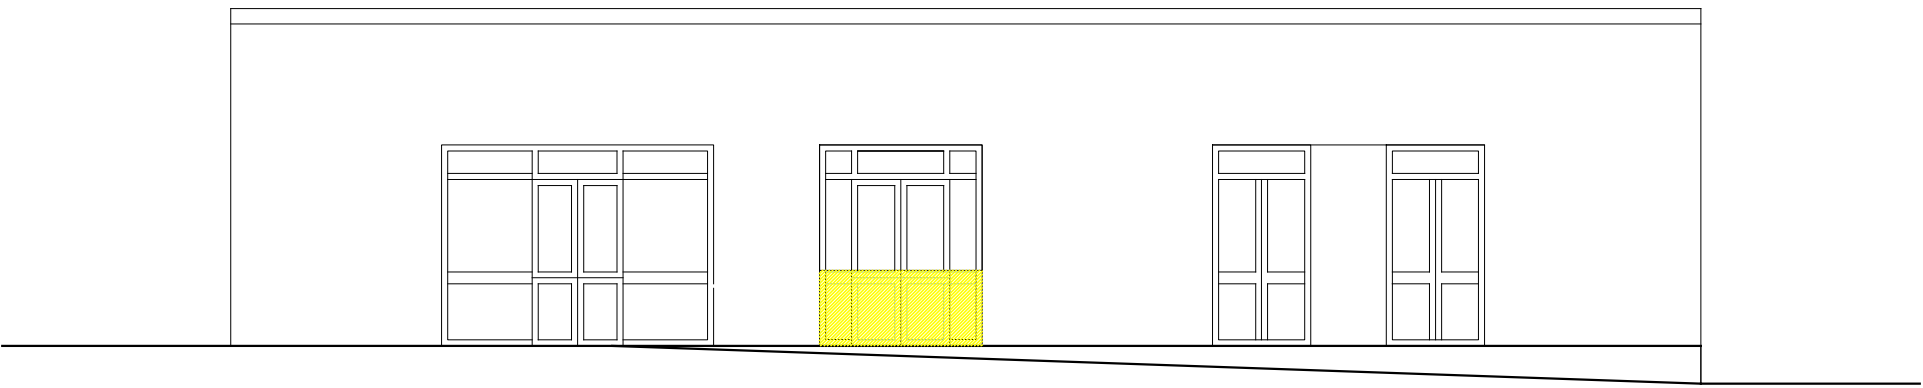

Prospetto Ovest