



COMUNE DI FOLLONICA
Provincia di Grosseto



**Opere di messa in sicurezza dei soffitti di
edifici scolastici**

D.Lgs. 50/2016
D.P.R. 207/2010

Comune di Follonica - Largo Cavallotti, 1 - Follonica - www.comune.follonica.gr.it
Telefono 0566.59111 - Fax 0566.59213 - e-mail: lavoripubblici@comune.follonica.gr.it

OGGETTO

**Planimetrie edifici scolastici:
interventi previsti**

SCALA

DATA

ELABORATO

APRILE 2019

2

Architettura	AR	Illuminazione pubblica	IP	Verde pubblico	VP
Strutture	ST	Impianti climatizzazione	IC	Arredo pubblico	AP
Impianti elettrici	IE	Impianti aeraulici	IA	Arredamento interno	AI
Impianti idraulici	II	Impianti tecnologici	IT	Opere stradali	OS
Prevenzione Incendi	PI				

RUP

Arch. Elena Micheloni

PROGETTAZIONE:

Resp. Progetto/Progettista
Arch. Elena Micheloni

SCUOLA DON MILANI E I MELOGRANI- PIANO TERRA



INTERVENTO AGO 18

INTERVENTO DIC18

TIPO SICURTECTO BASIC 2019


TIPO SICURTECTO IDRO 2019



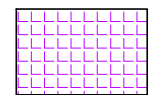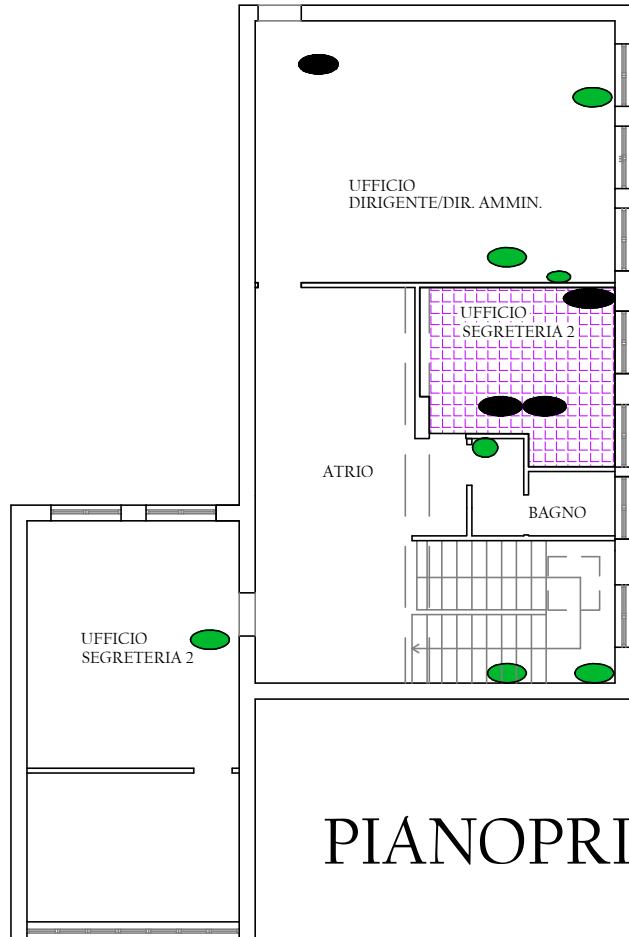





TIPO SICURTECTO BASIC 2019

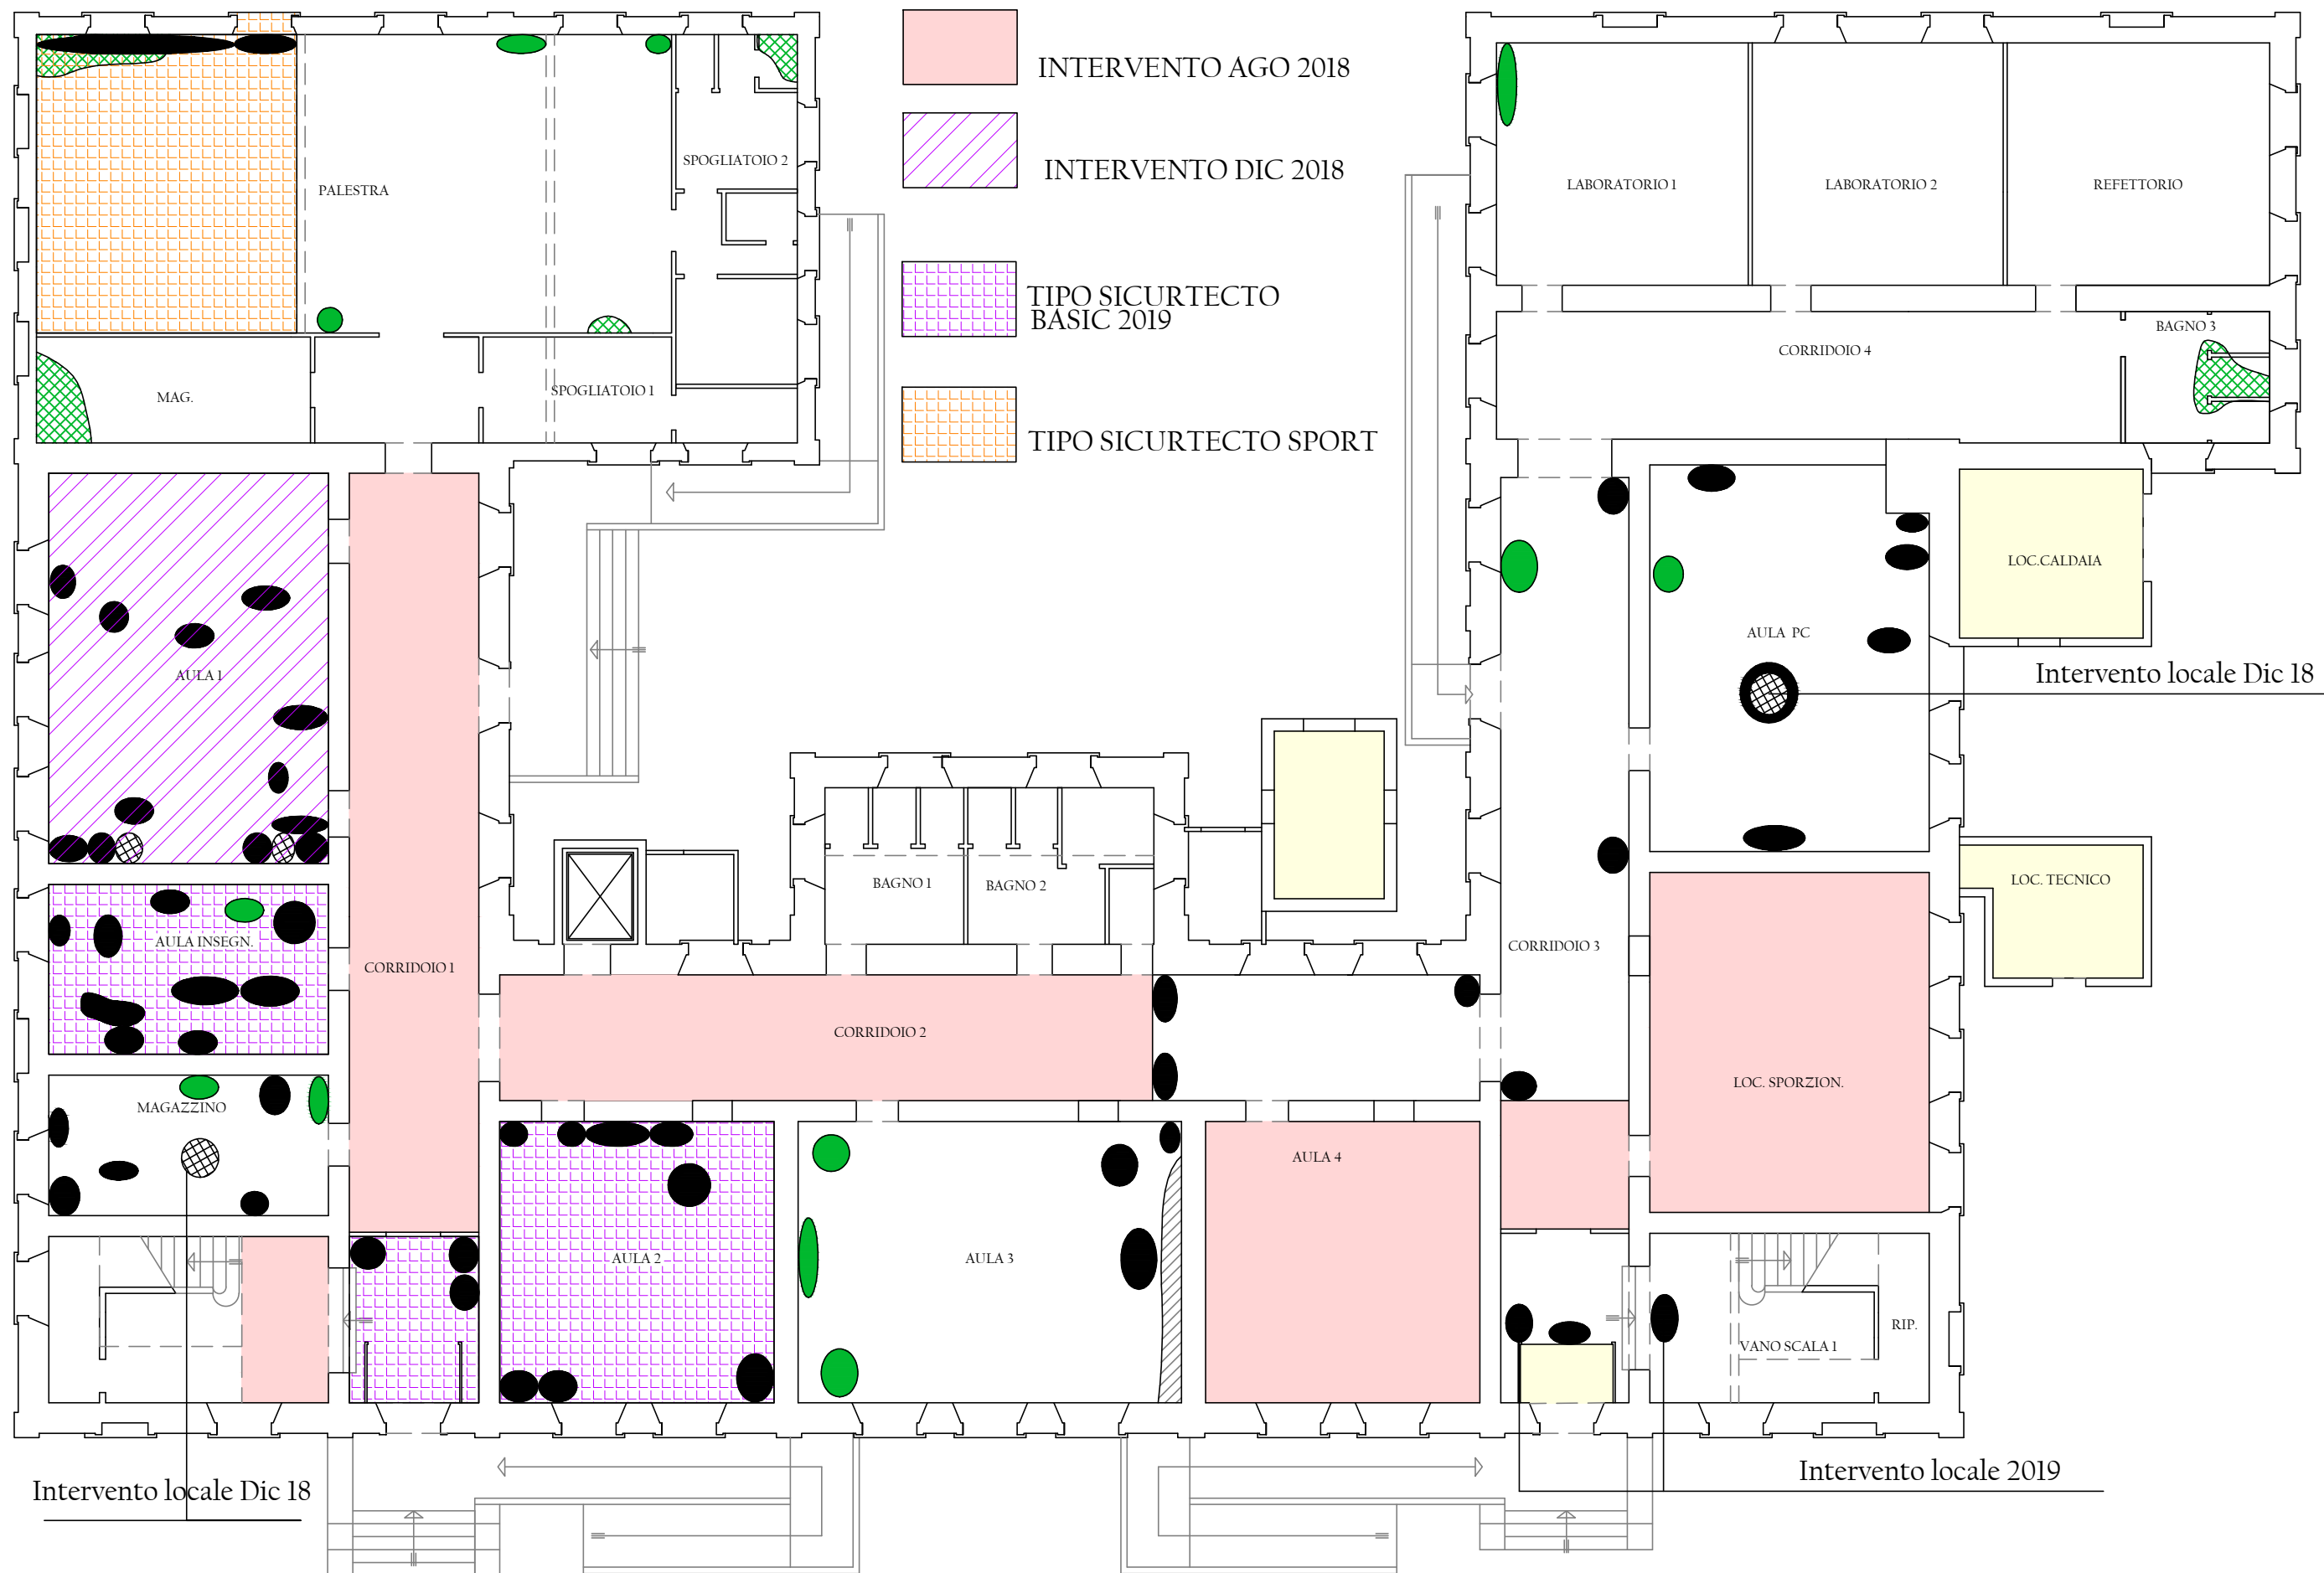PIANOPRIMO

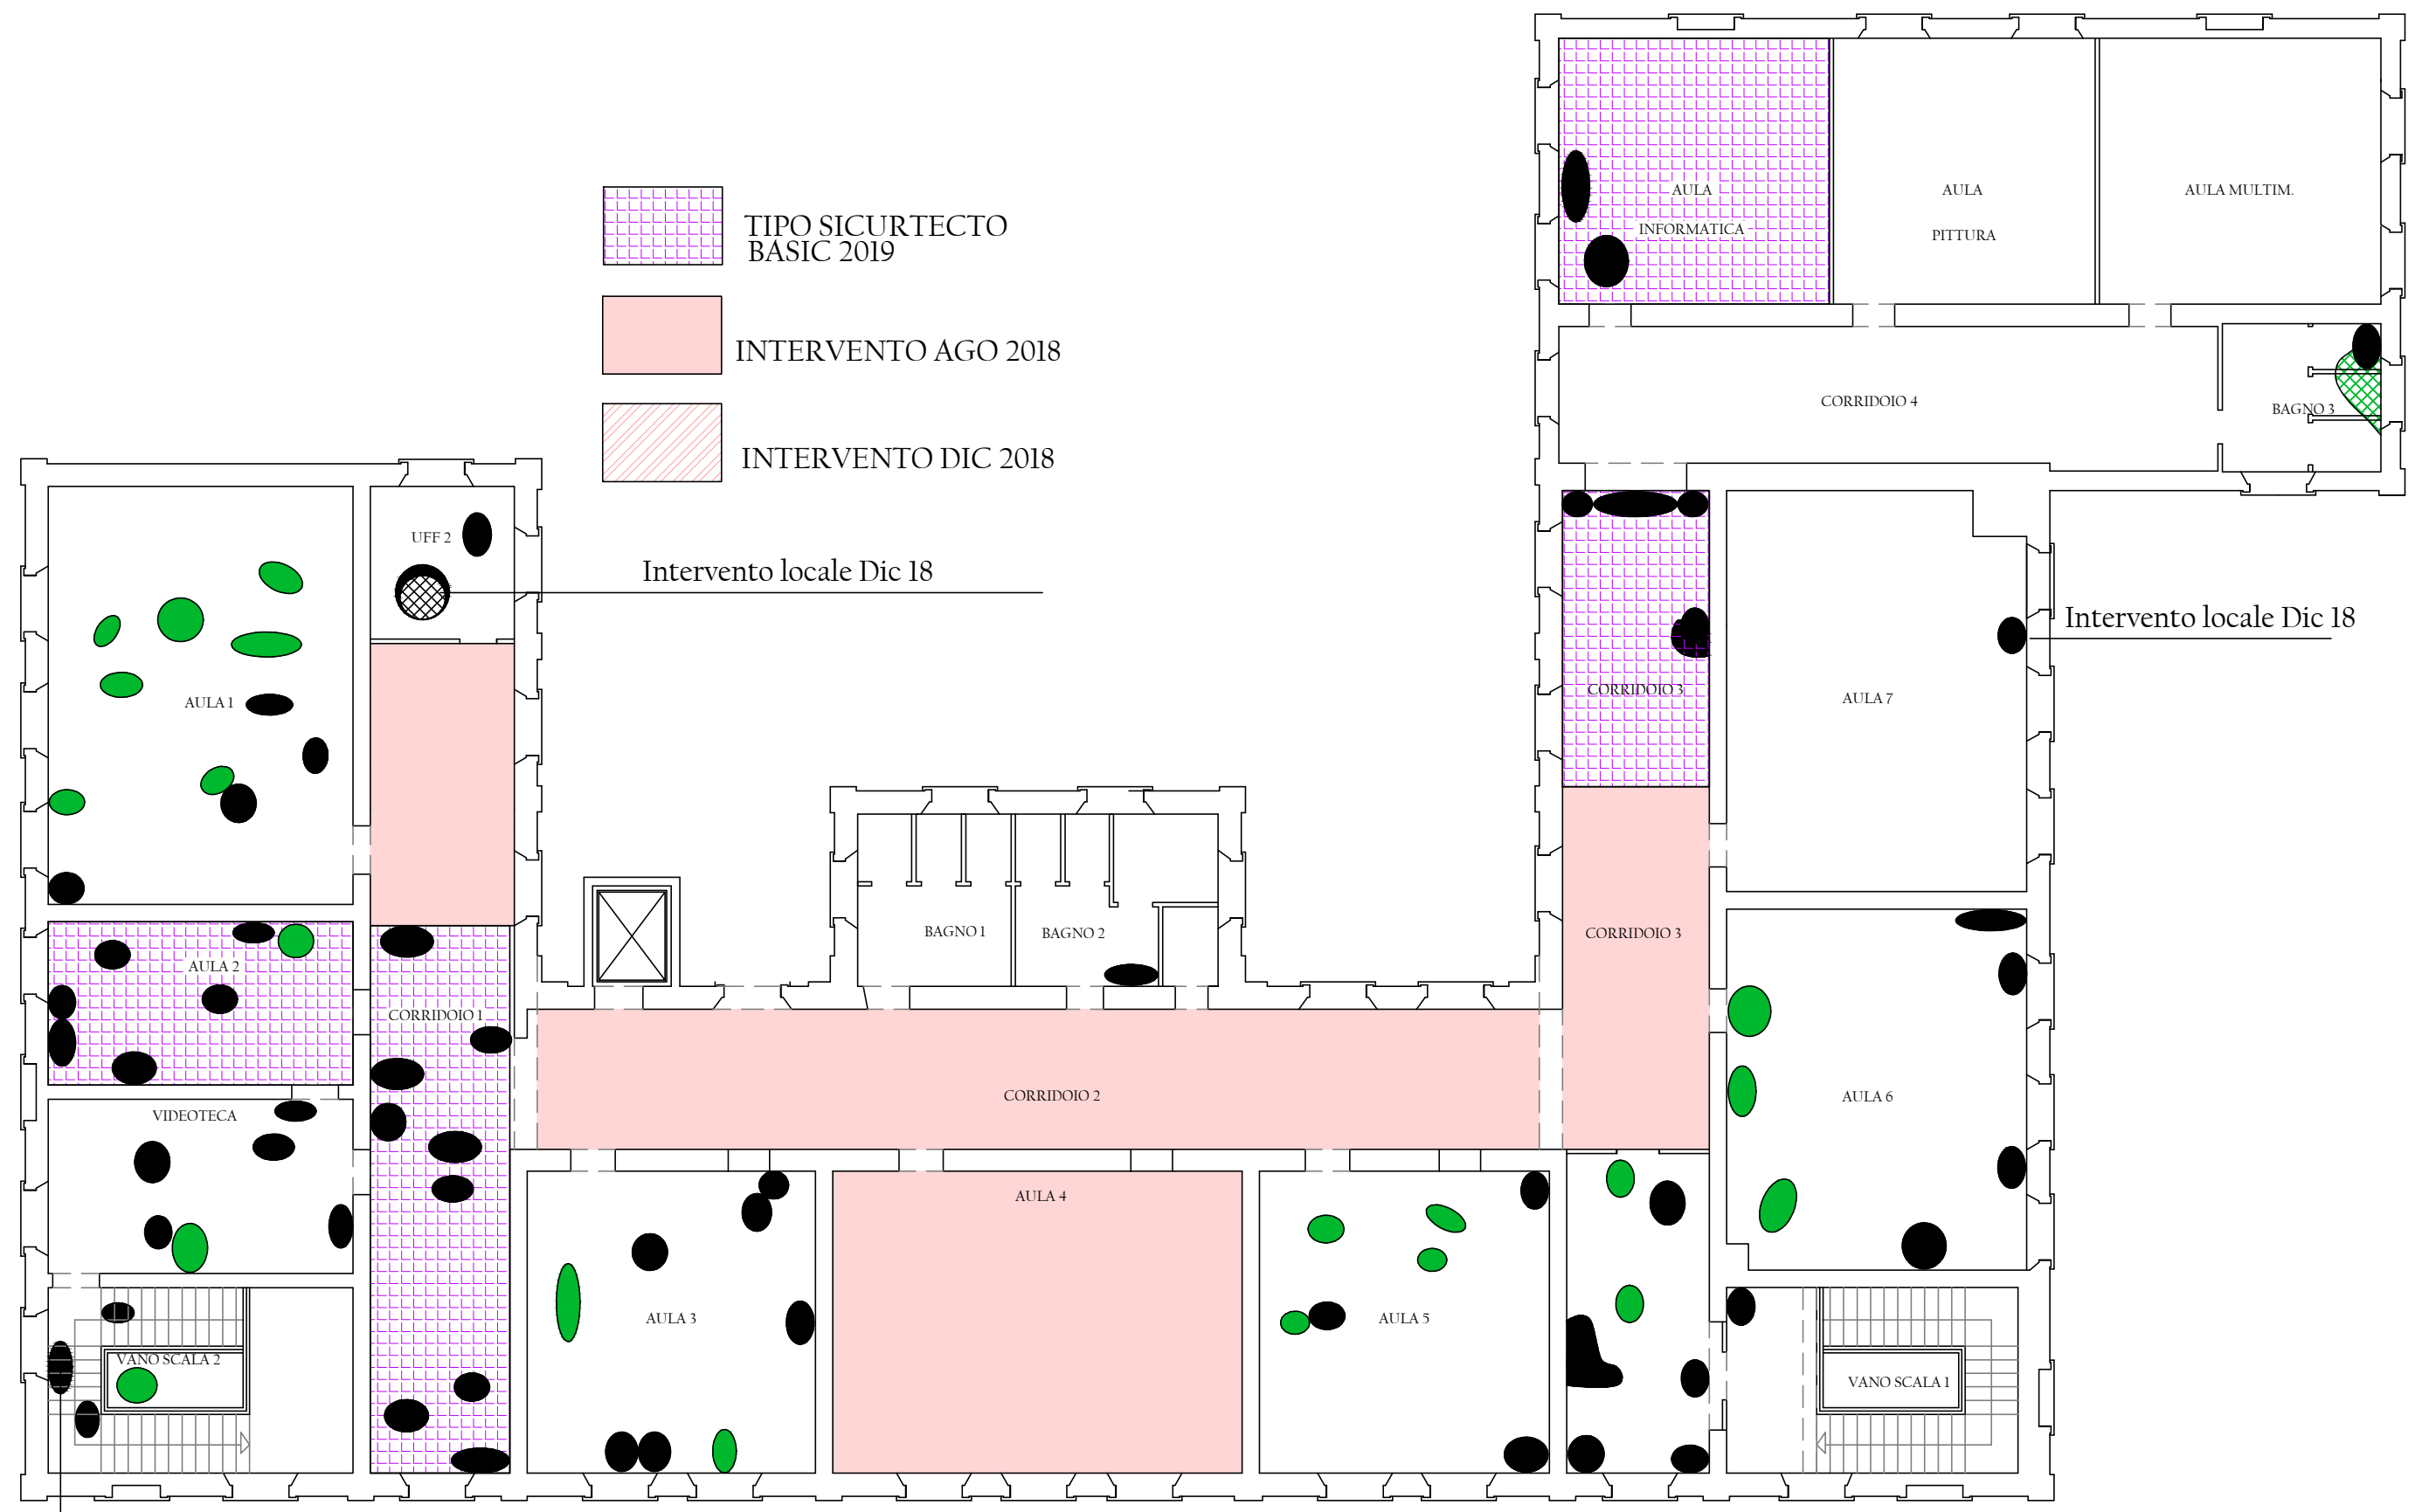

SCUOLA I CALVINO- PIANO TERRA

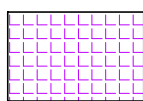


-  TIPO SICURTECTO BASIC 2019
-  INTERVENTO AGO 2018
-  INTERVENTO DIC 2018

Intervento locale Dic 18

Intervento locale Dic 18

Intervento locale 2019

SCUOLA B. BUOZZI- PIANO PRIMO

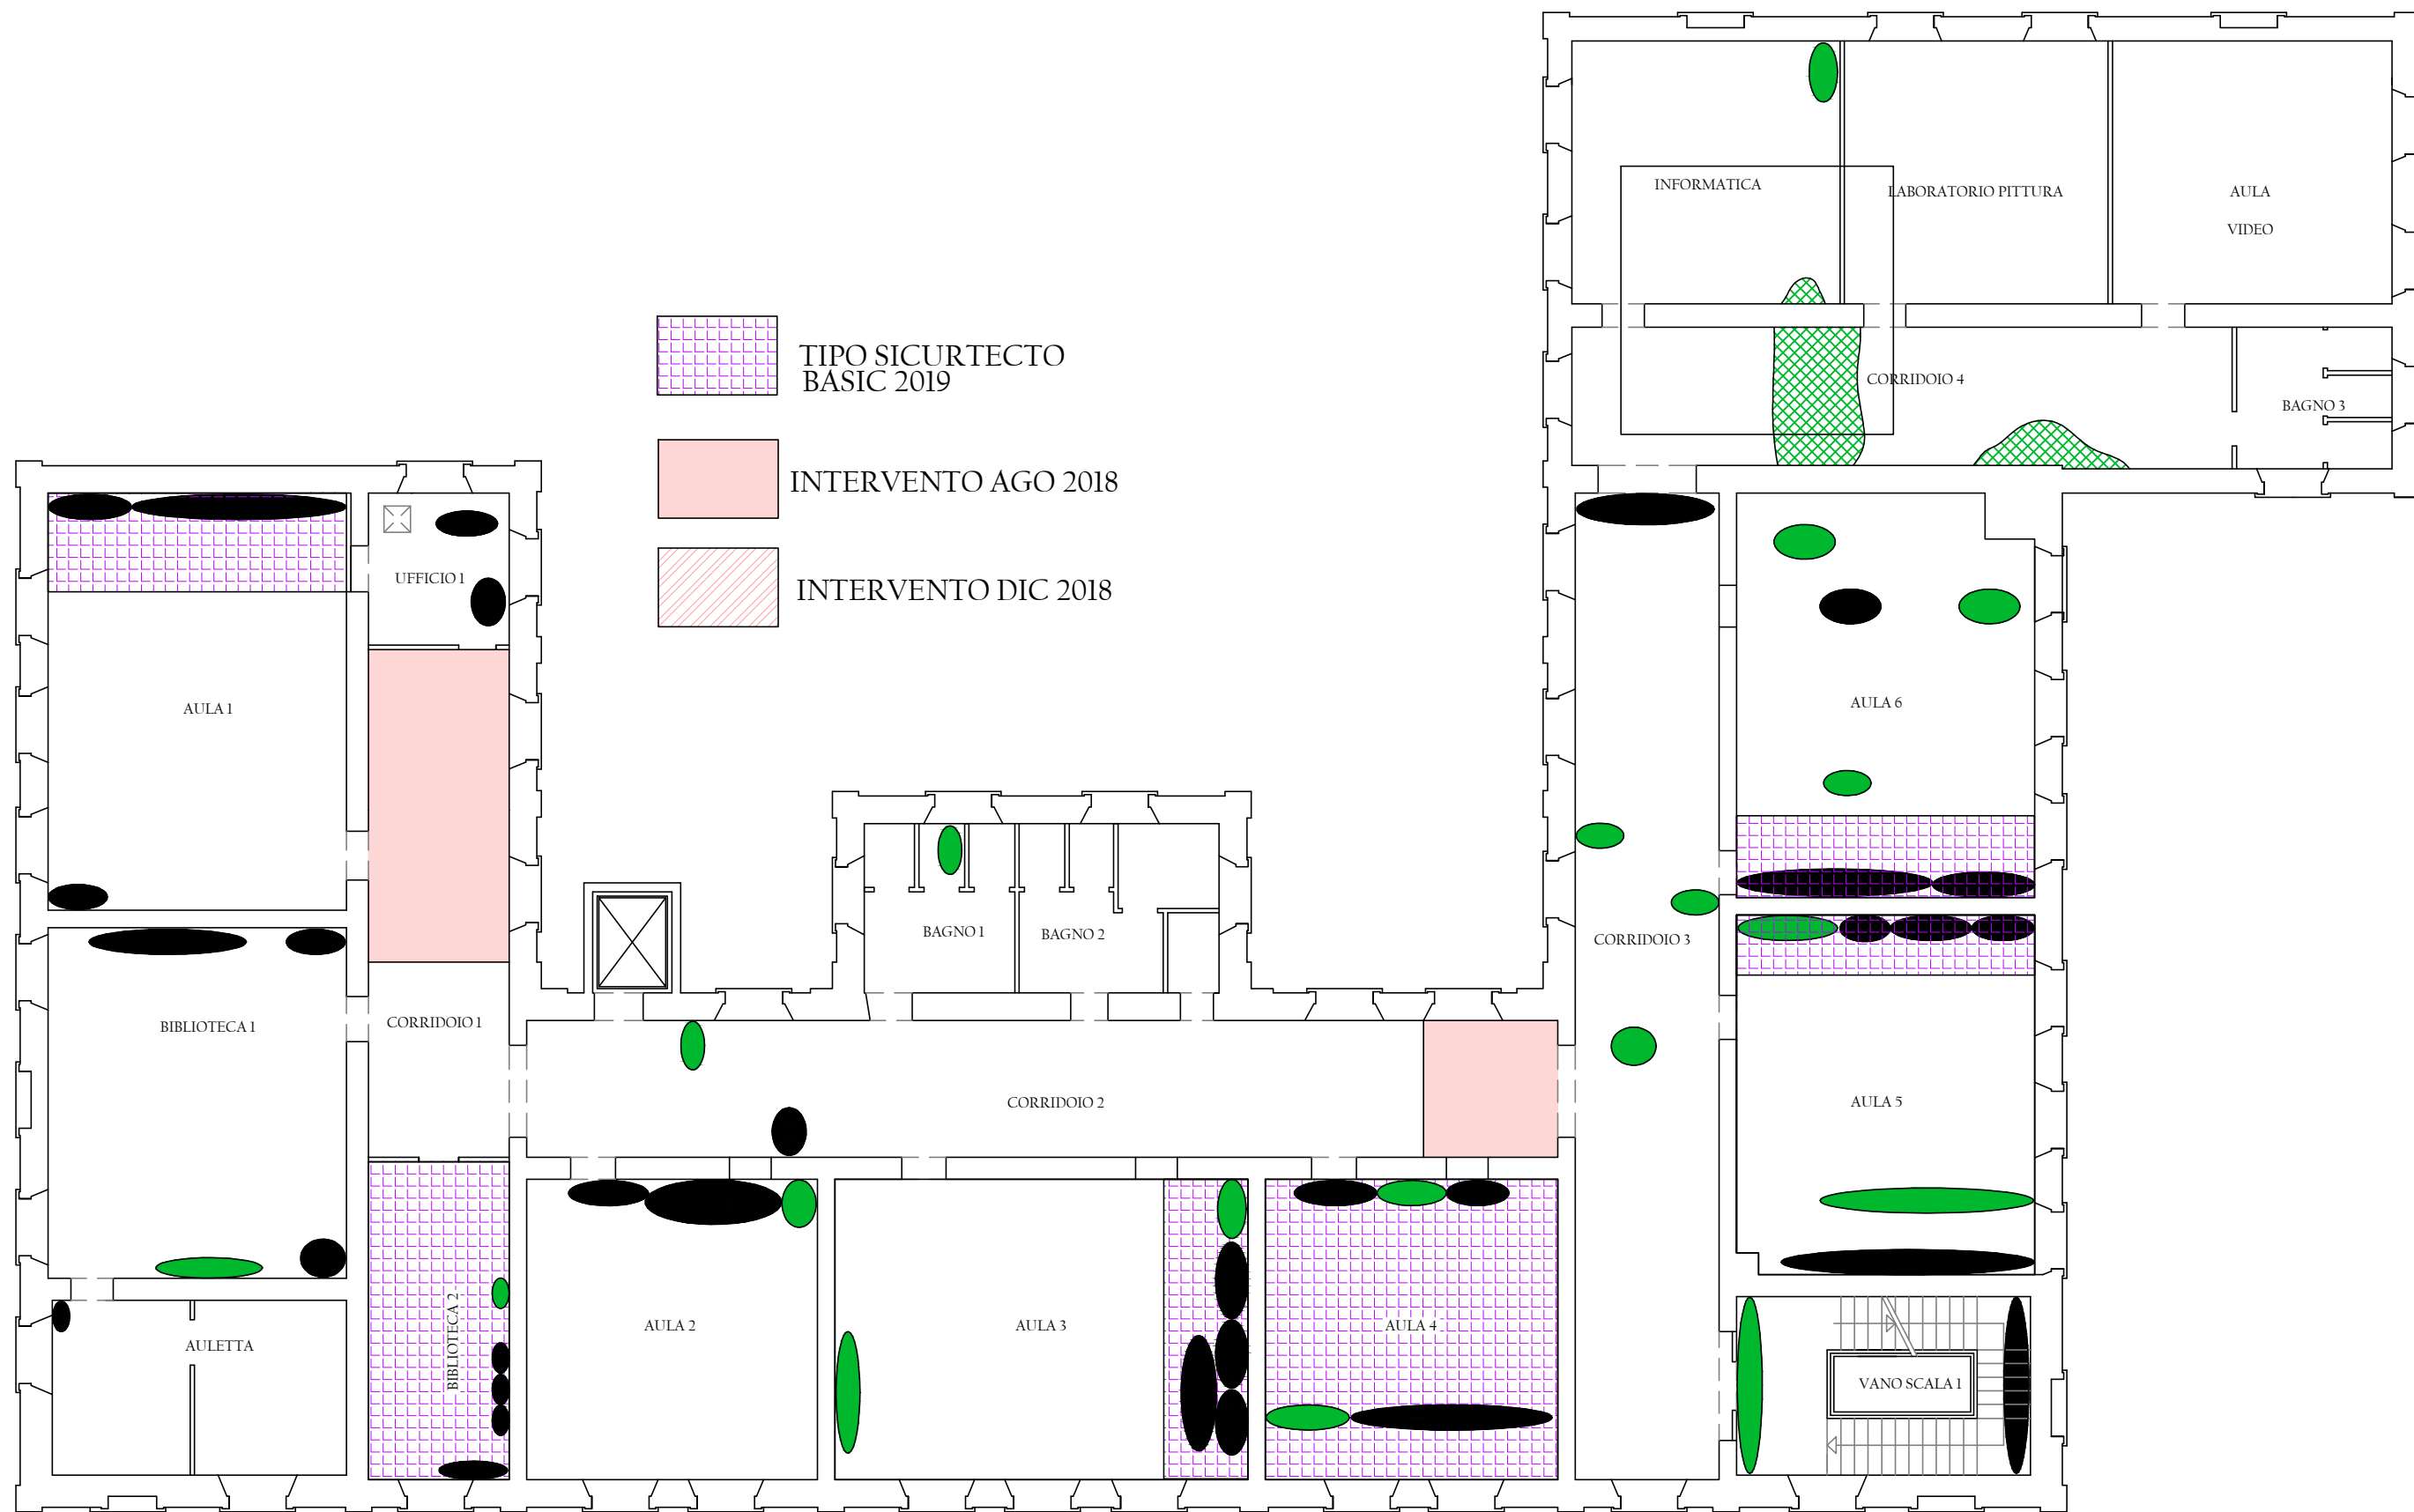

SCUOLA B. BUOZZI- PIANO SECONDO