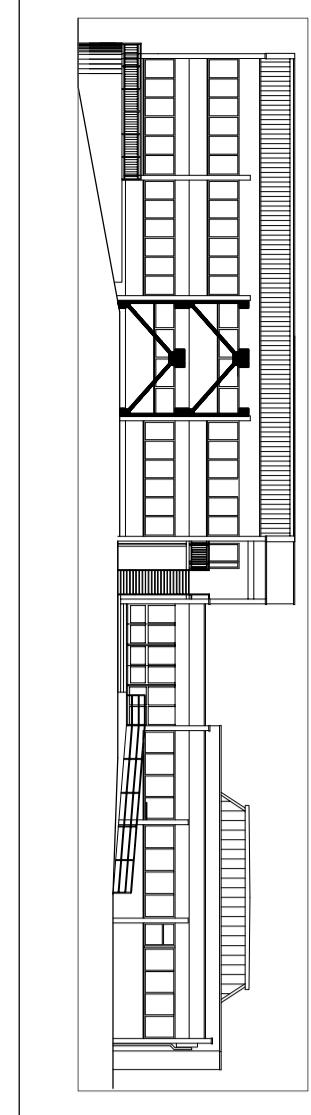


Miglioramento Sismico e Riqualificazione della  
scuola primaria e secondaria di I grado di Terricciola

Riellezione: Comune di Terricciola, Provincia di Pisa  
SETTORE TECNICO LAVORI PUBBLICI  
Responsabile dei Sistemi: Adriano Bassi

Progetto Esecutivo  
Aspetti Architettonici

Progettista:  
Ing. Beatrice Pasqualini

PROSPECTI SUD, OVEST E NORD STATO ATTUALE

scale 1:100


07/05/2019

PROGETTO DEFINITIVO

ELAB.  
**3A**

Ascensore esterno

Prospetto OVEST

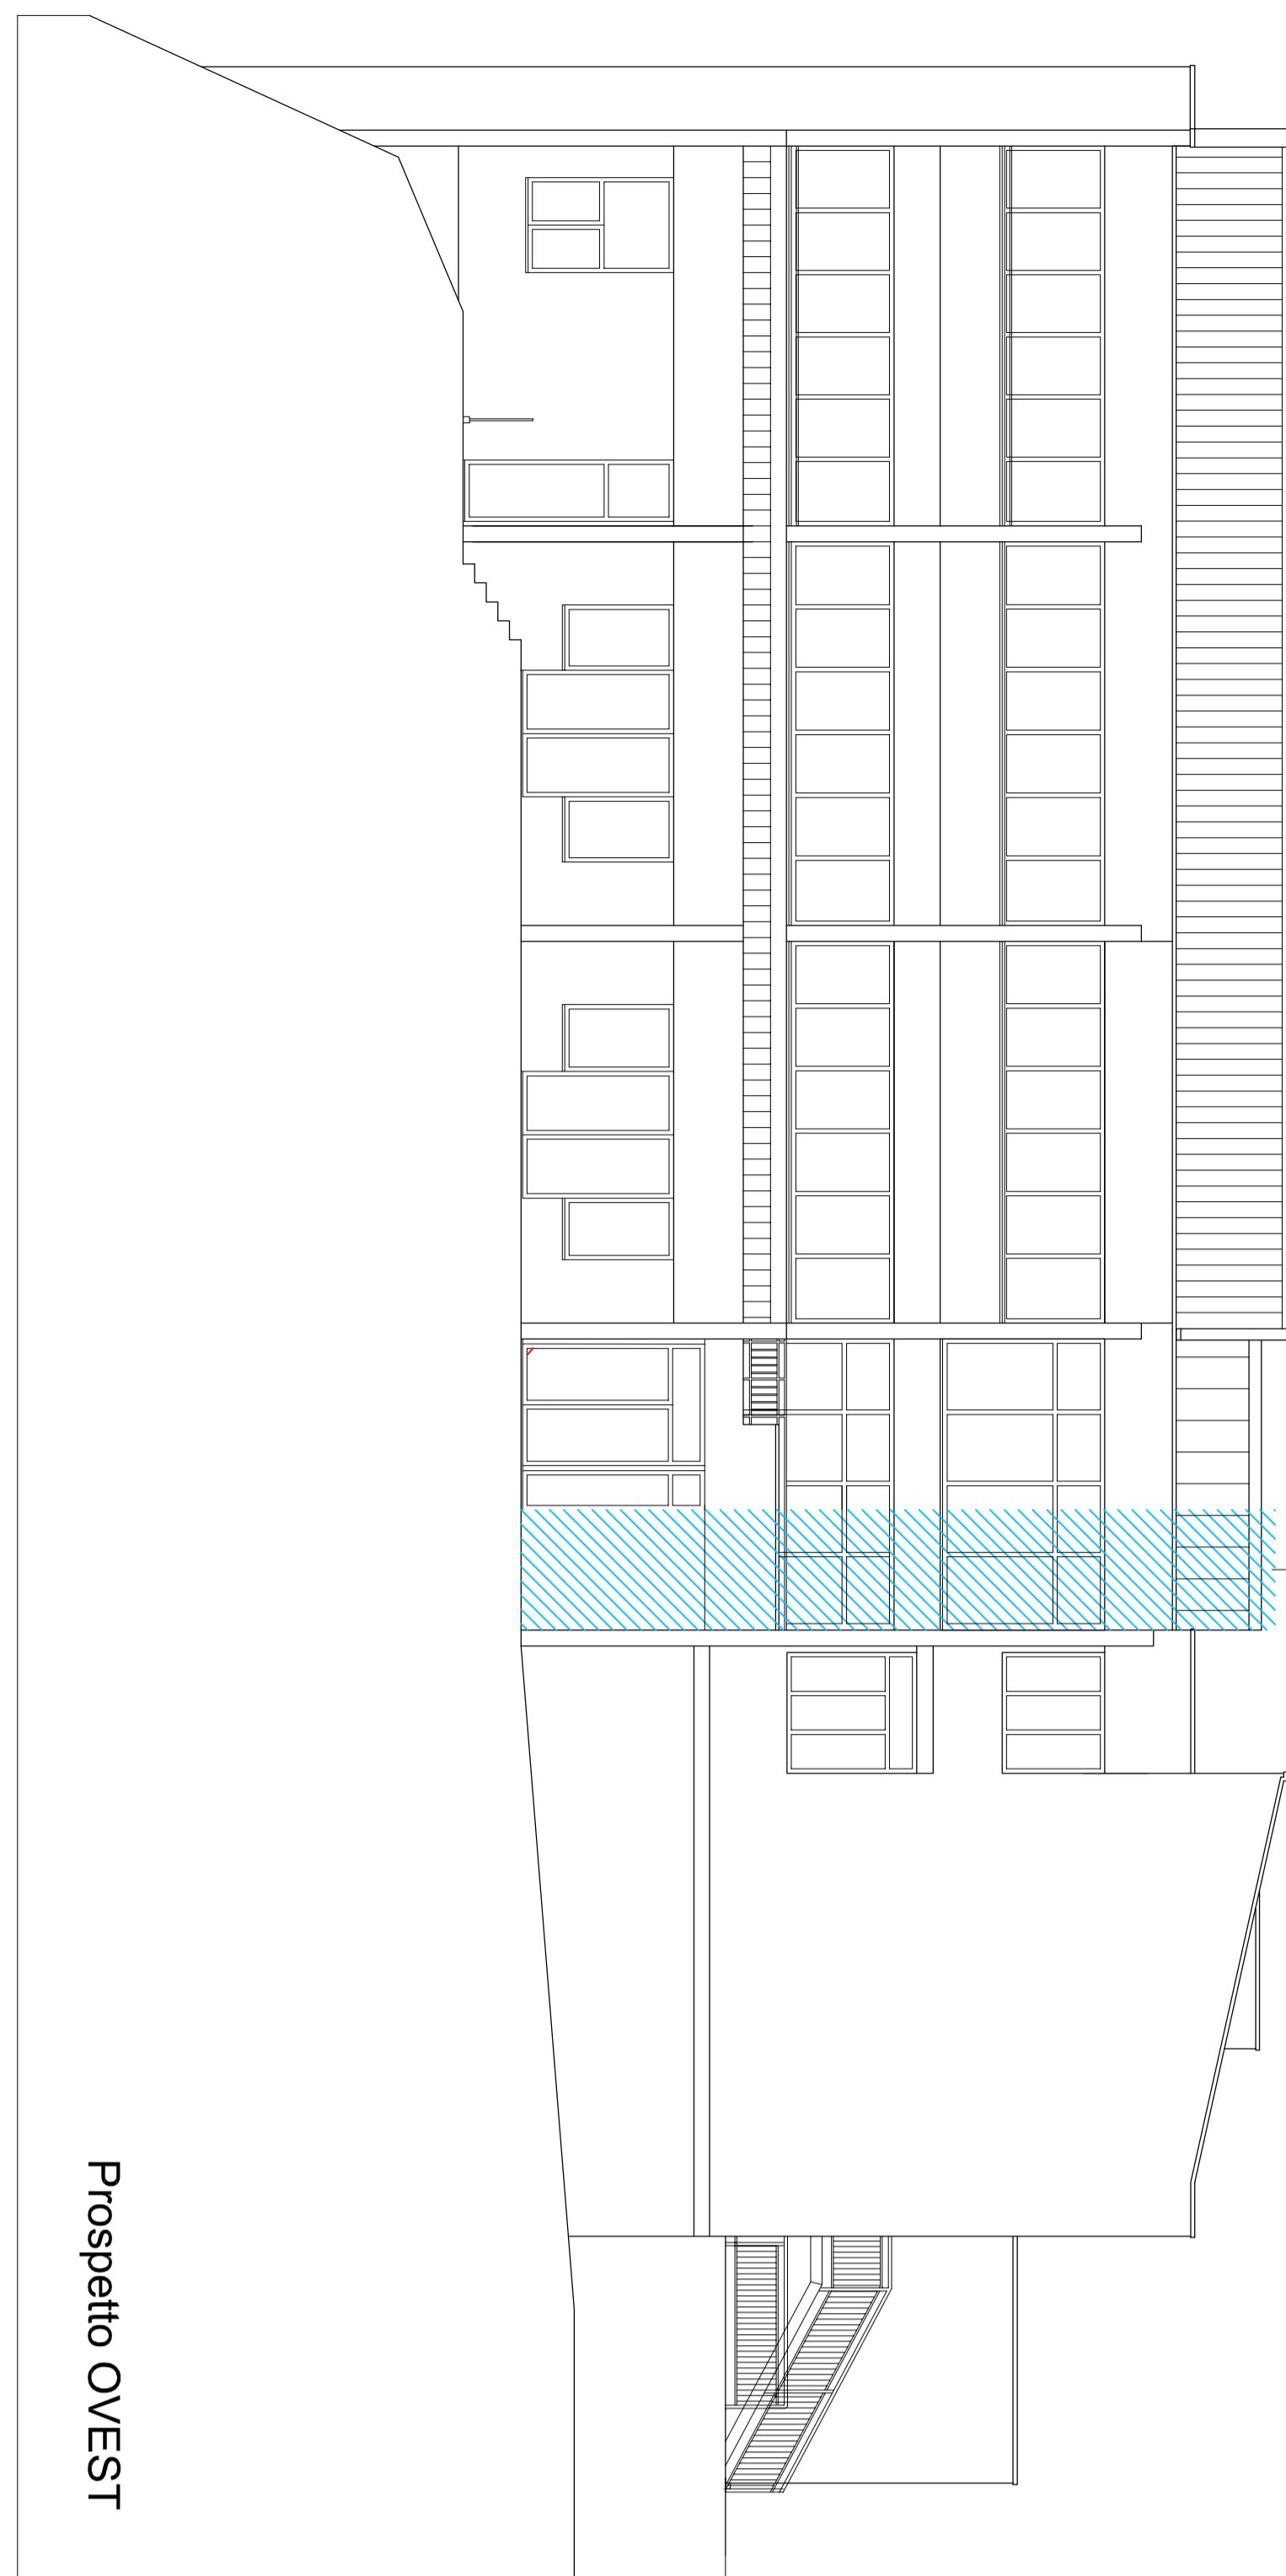

Prospetto SUD



Prospetto NORD

