


COMUNE DI TERRICCIOLA - PROVINCIA DI PISA

Miglioramento Sismico e Riqualificazione della
scuola primaria e secondaria di I grado di Terricciola

Riulteriori: Comune di Terricciola, Provincia di Pisa
SETTORE TECNICO LAVORI PUBBLICI
Responsabile del Settore: Adriano Bassi

Progetto Esecutivo
Aspetti Architettonici

Progettista:
Ing. Beatrice Pasqualini

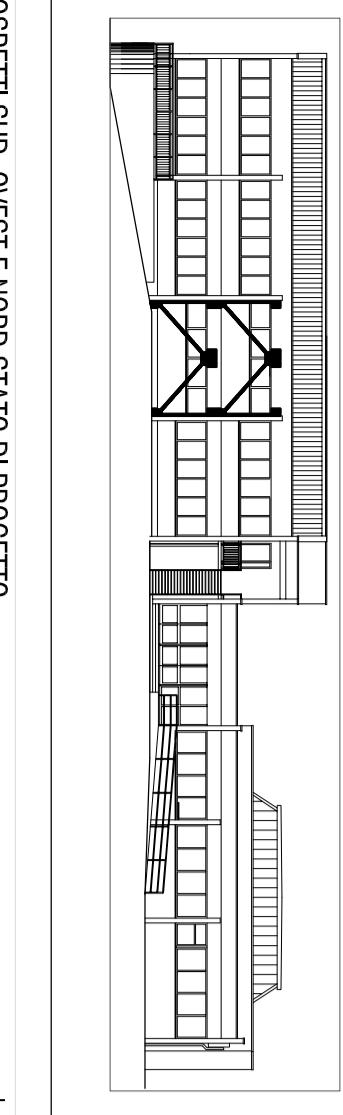


PROSPECTO SUD, OVEST E NUOVO STATO DI PROGETTO

scala 1:100

[07/06/2019]

E LAB.
4A

PROGETTO DEFINITIVO

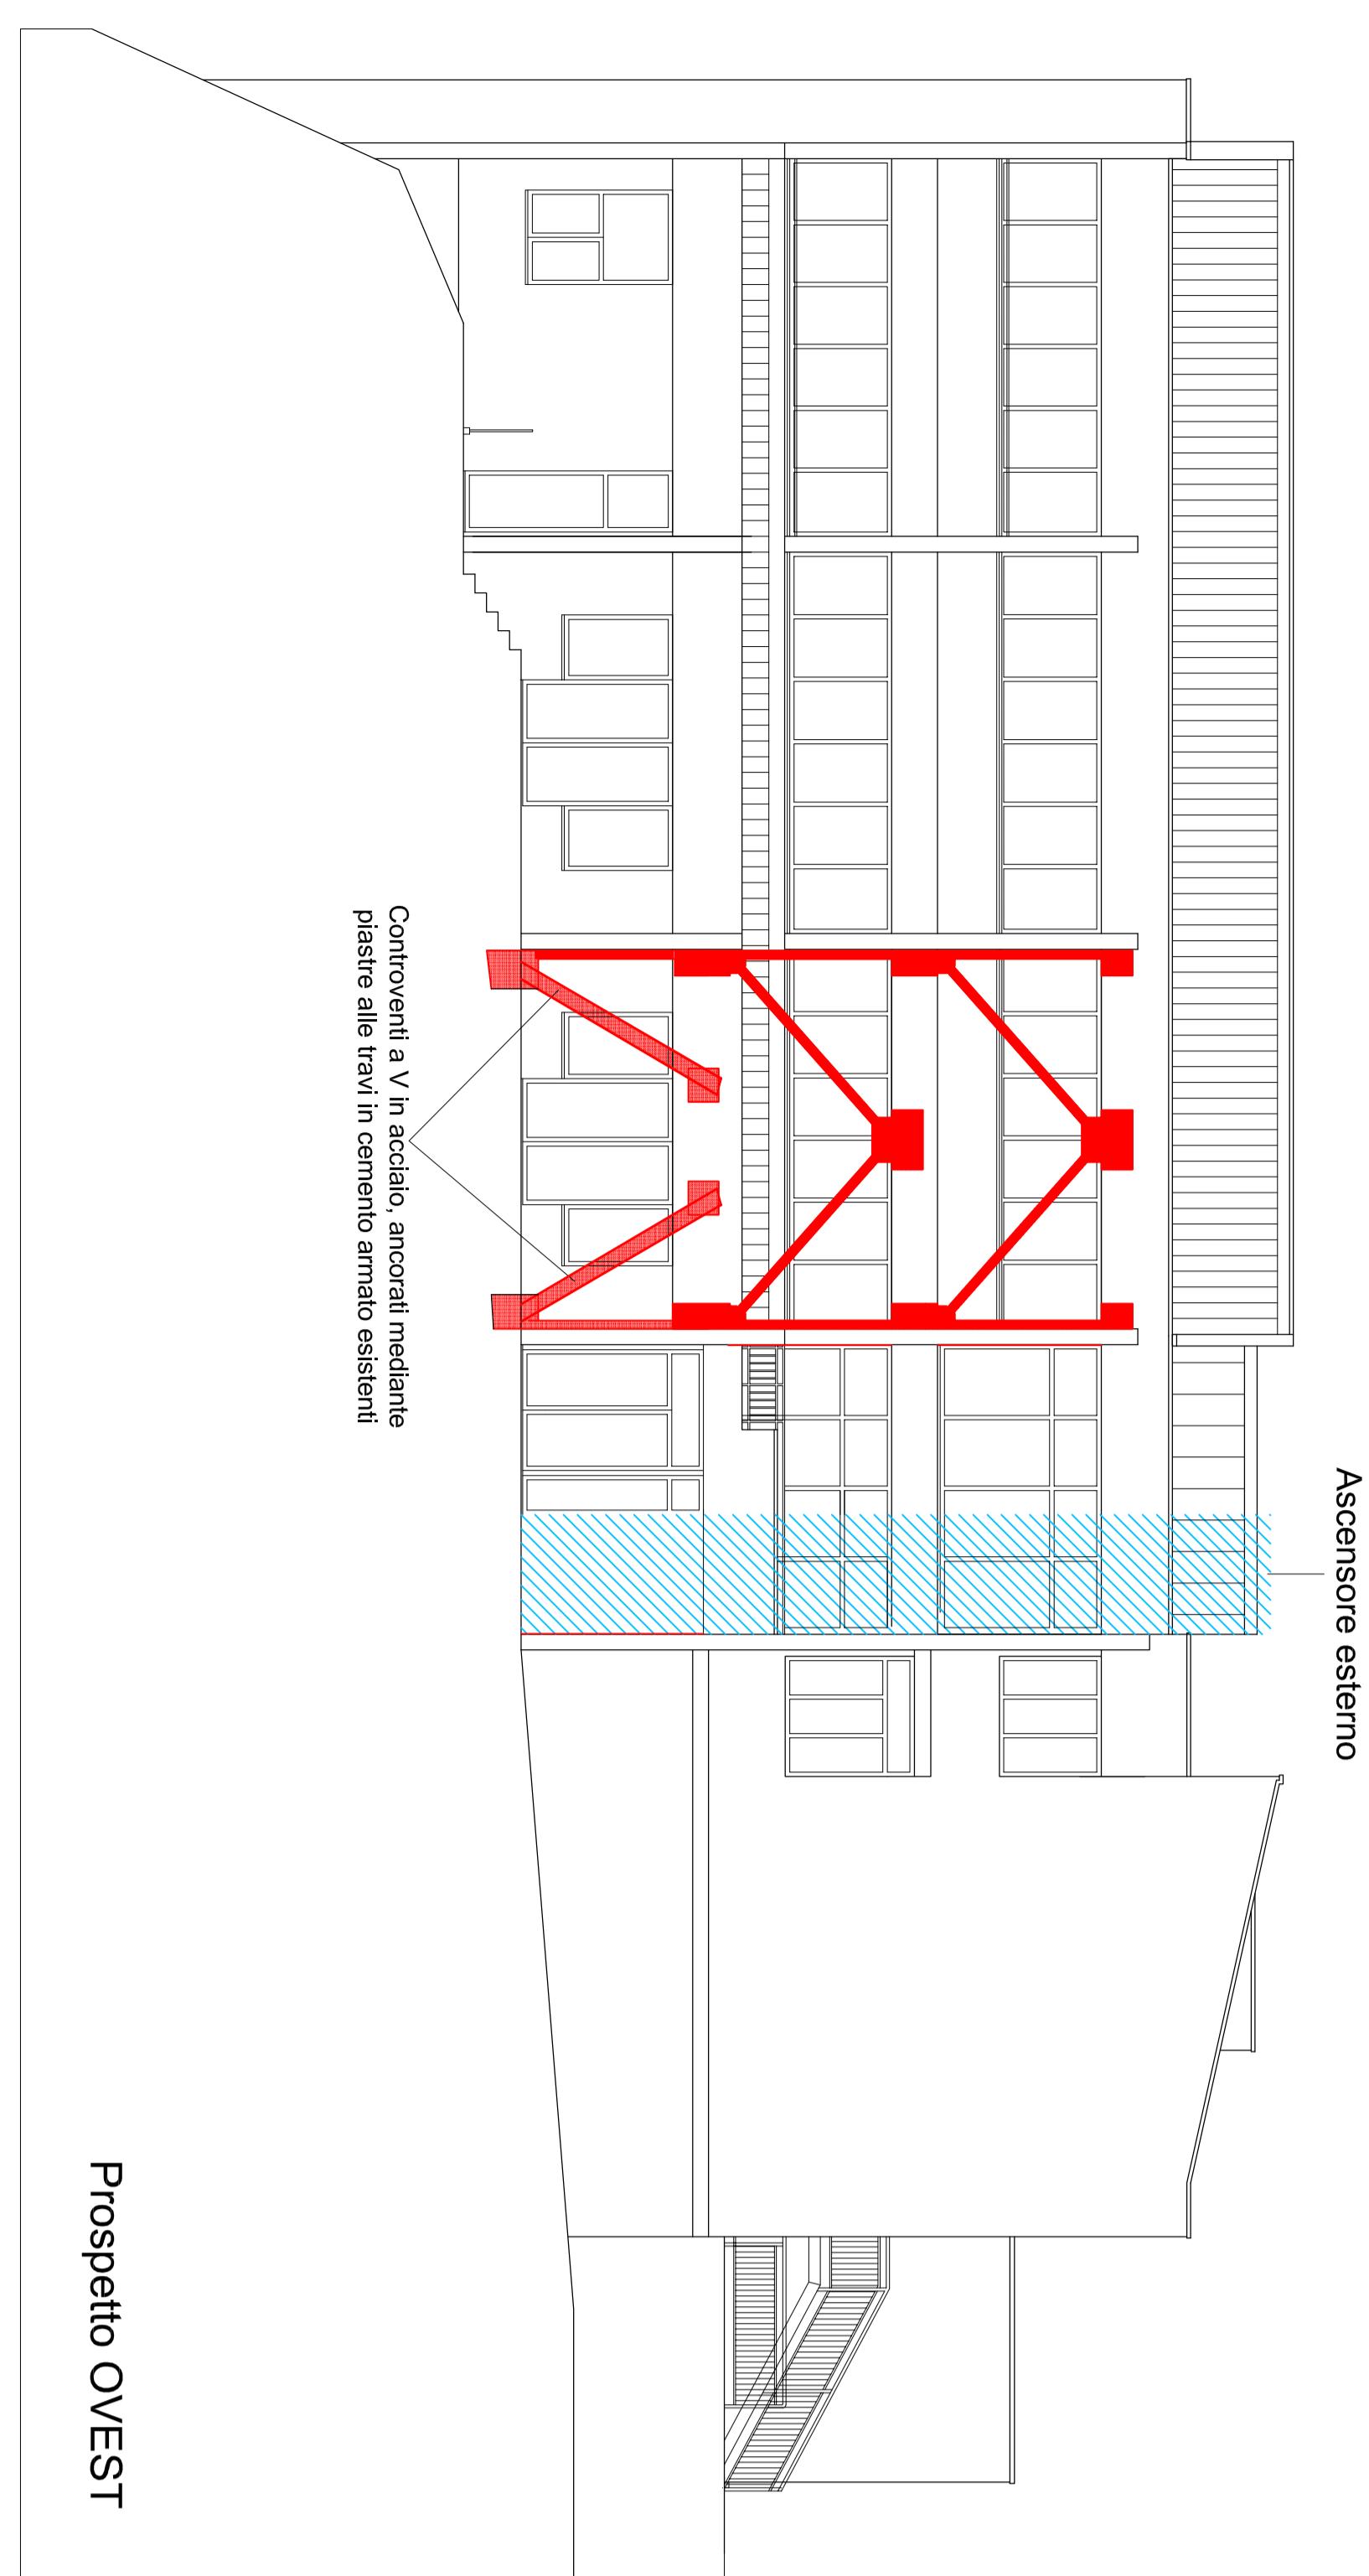

Ascensore esterno

Prospecto SUD

Controventi a V in acciaio, ancorati mediante piastre alle travi in cemento armato esistenti

