


COMUNE DI SAN MARCELLO PITEGLIO
Provincia Pistoia

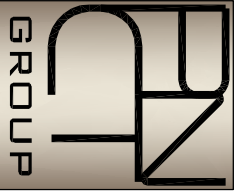

CONSOLIDAMENTO ED EFFICIENTAMENTO ENERGETICO
DELL'EDIFICIO SEDE DELLA SCUOLA INFANZIA E
PRIMARIA ANNA FRANK DI MARESCA

Revisione	VISTE PROSPETTICHE		Tavola
00			A.5
Data:			Scala
31/05/2019			


Committente: COMUNE DI SAN MARCELLO PITEGLIO

Progettisti:	
Ing. Claudio Pagnini	Arch. Gianna Pagnini
Arch. Niccolò Lorenzo	Arch. Chiara Tirinì
Ing. Massimo Capperi	

Responsabile del Procedimento: Ing. Cristiano Vannuchi

PROGETTO DEFINITIVO ESECUTIVO

Planimetria generale
scala 1:250

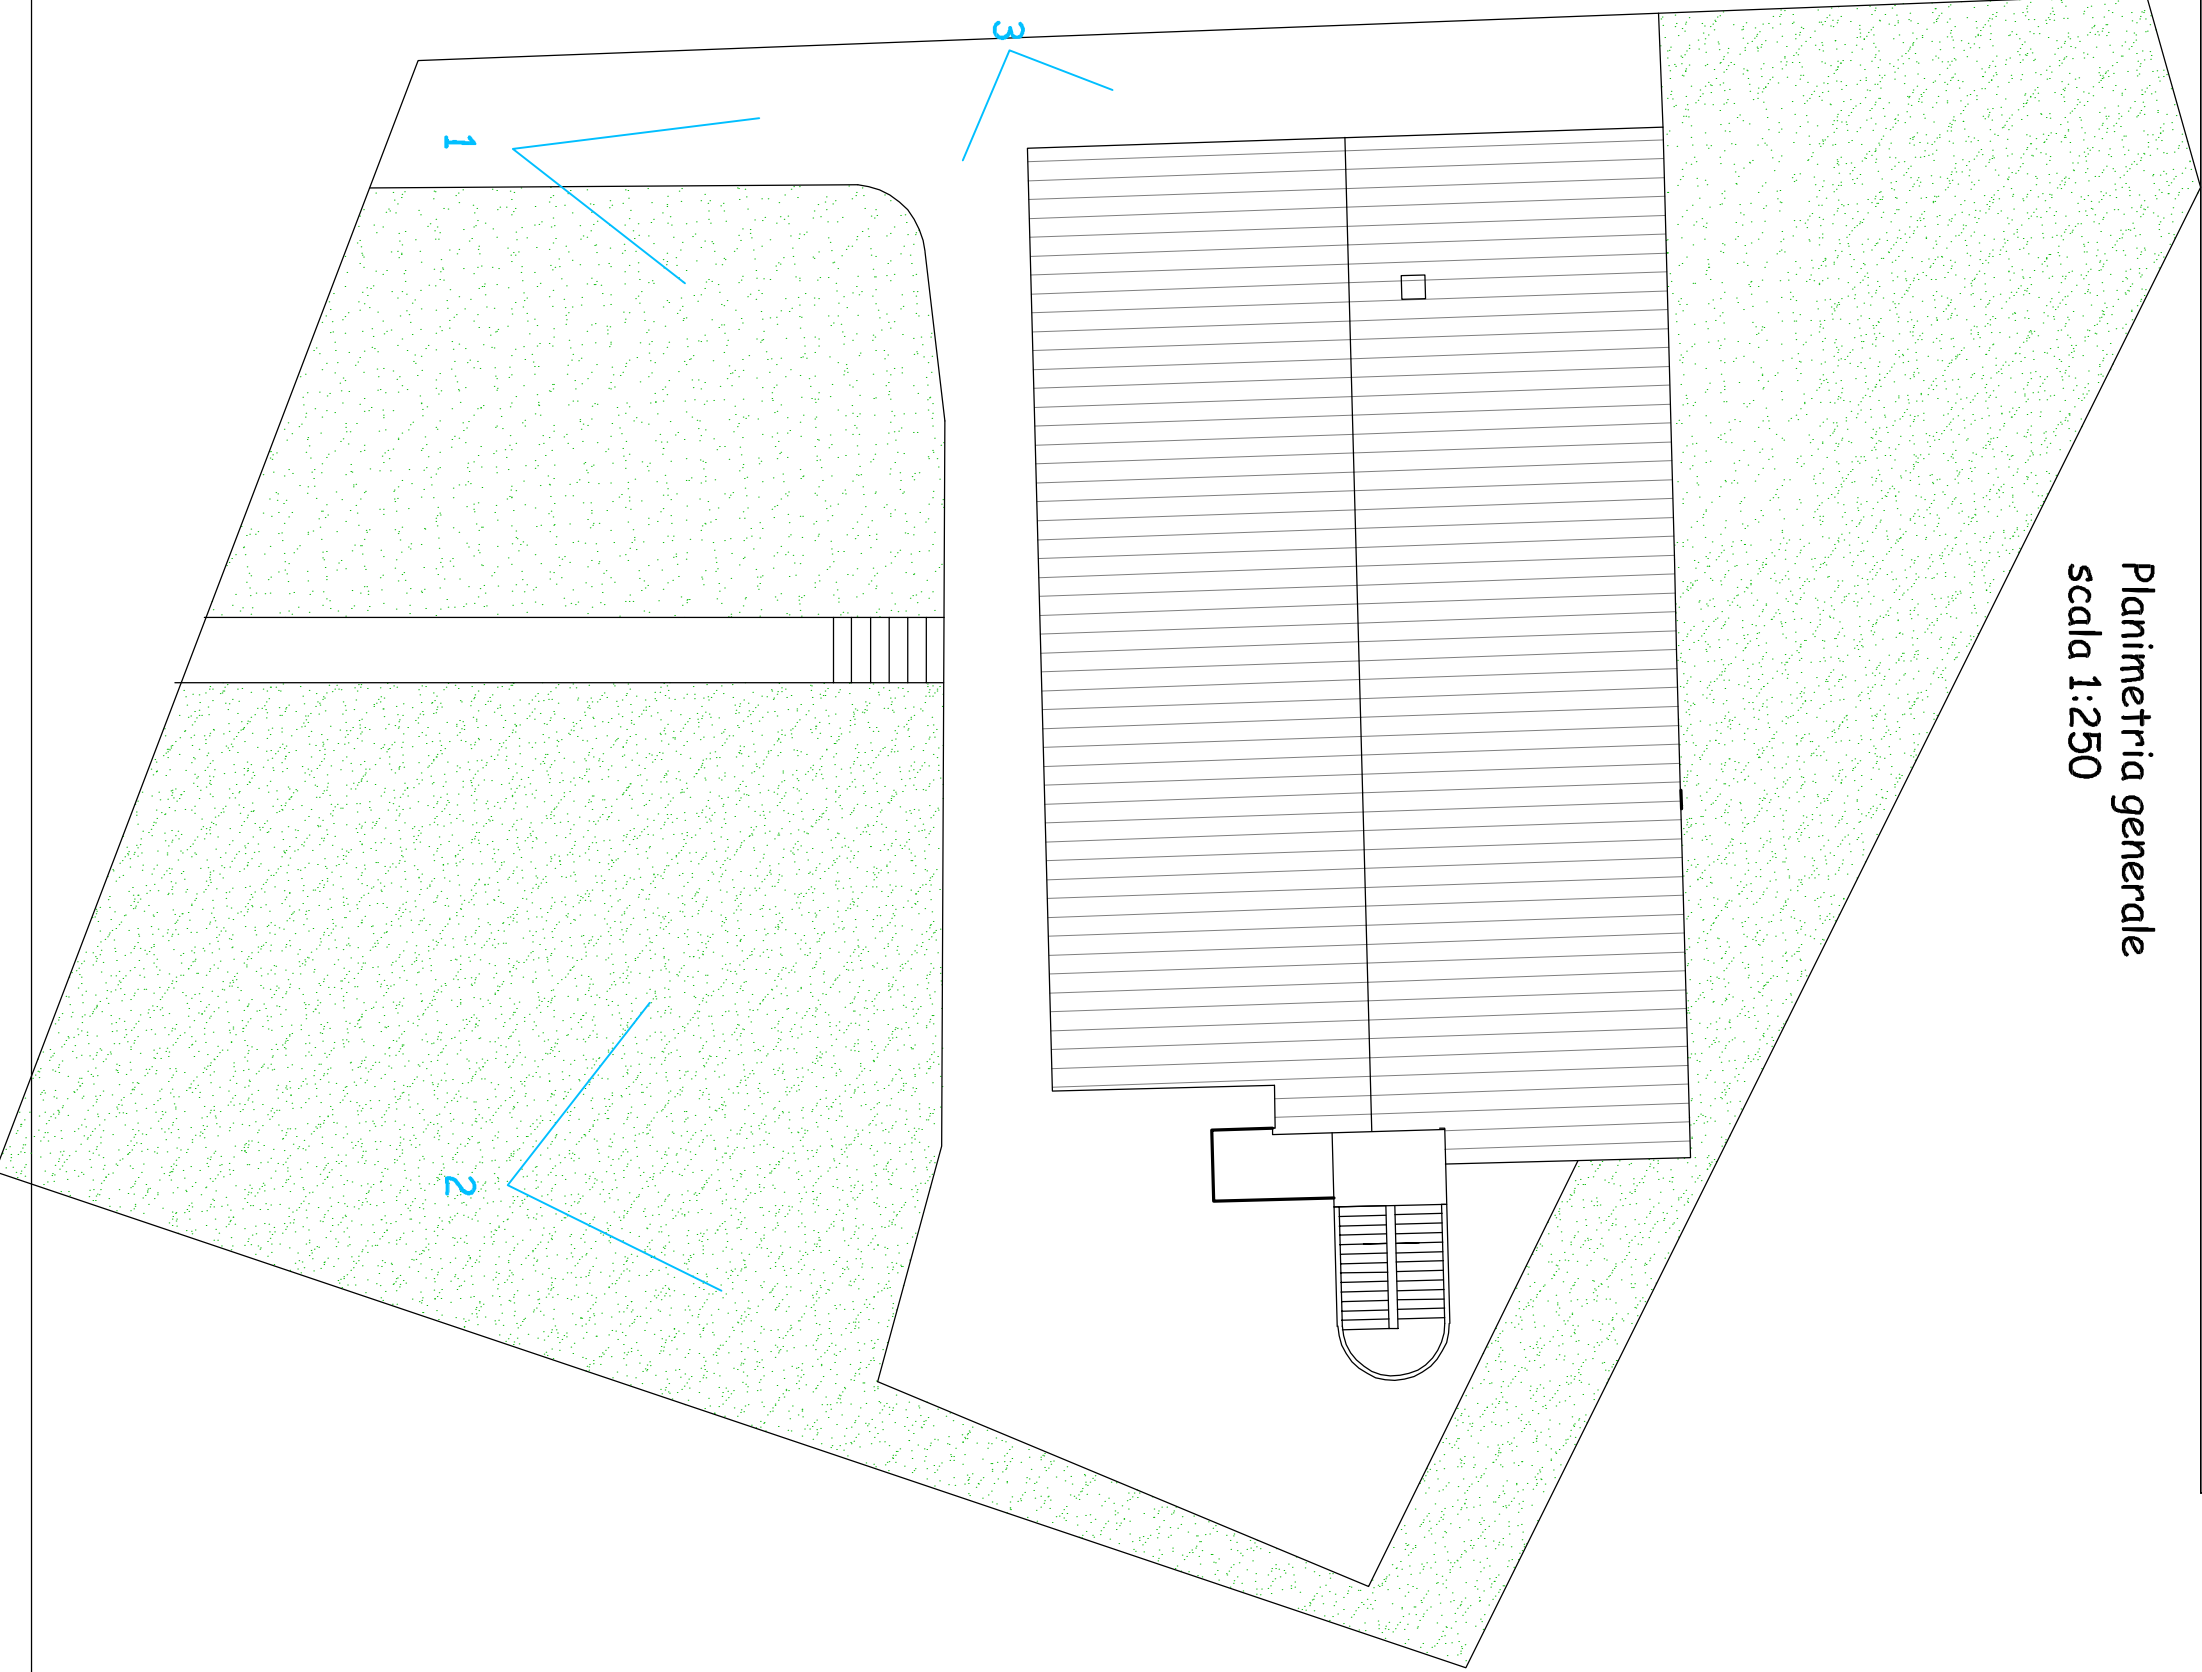

Vista 1



Vista 2



Vista 3