PIANO TERRA

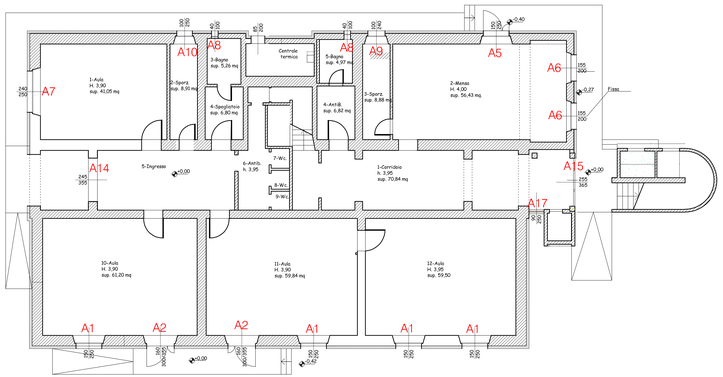

PIANO PRIMO

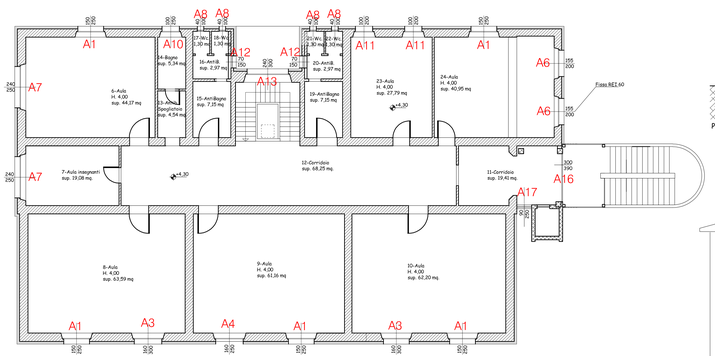

Prospetto Sud

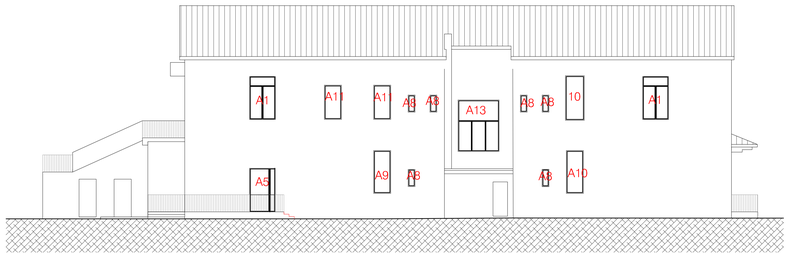

Prospetto Nord

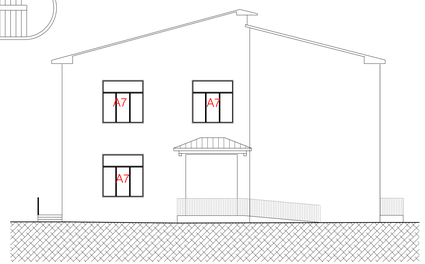

Prospetto Ovest

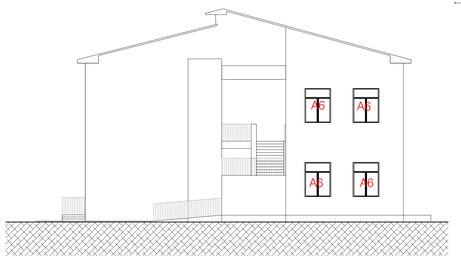

Prospetto Est

Tipo	n°	Tipo	Dim. infisso	Tipo apertura	Materiale telaio	Tipologia vetro	Caratteristiche infisso	Controtelaio	Note
A1	9	Finestra	1,50x2,50	Finestra 2 ante apribili Sopraluce vasistas h 55 cm	Alluminio taglio termico	Vetrocamera BE 55.1-16Argon-44.1	K=1,4W/mqK Rw=42 dB	Controtelaio	
A2	2	Porta	1,60x3,55	Porta 2 ante (120+40) h 300 Sopraluce vasistas h 55 cm	Alluminio taglio termico	Vetrocamera BE 55.1-16Argon-44.1	K=1,4W/mqK Rw=42 dB	Controtelaio	Manigl. antipanico doppio (120+40)
A3	2	Finestra	1,60x 3,00	Finestra 2 ante apribili Sopraluce vasistas h 55 cm	Alluminio taglio termico	Vetrocamera BE 55.1-16Argon-44.1	K=1,4W/mqK Rw=42 dB	Controtelaio	
A4	1	Finestra	1,60x2,50	Finestra 2 ante apribili Sopraluce vasistas h 55 cm	Alluminio taglio termico	Vetrocamera BE 55.1-16Argon-44.1	K=1,4W/mqK Rw=42 dB	Controtelaio	
A5	1	Porta	1,50x2,50	Porta 2 ante (110+40) h 250	Alluminio taglio termico	Vetrocamera BE 55.1-16Argon-44.1	K=1,4W/mqK Rw=42 dB	Controtelaio	Manigl. antipanico doppio (120+30)
A6	4	Finestra	1,55x2,00	Finestra 2 ante apribili Sopraluce vasistas h 55 cm	Alluminio taglio termico	Vetrocamera BE 55.1-16Argon-44.1	K=1,4W/mqK Rw=42 dB	Controtelaio	
A7	3	Finestra	2,40x2,55	Finestra 3 ante apribili Sopraluce vasistas h 55 cm	Alluminio taglio termico	Vetrocamera BE 55.1-16Argon-44.1	K=1,4W/mqK Rw=42 dB	Controtelaio	
A8	6	Finestra	0,40x1,00	Finestra 1 anta apribile	Alluminio taglio termico	Come sopra	Come sopra	Controtelaio	
A9	1	Finestra	1,00x2,40	Finestra 1 anta apribile	Alluminio taglio termico	Come sopra	Come sopra		
A10	2	Finestra	1,00x2,50	Finestra 1 anta apribile	Alluminio taglio termico	Come sopra	Come sopra	Controtelaio	
A11	2	Finestra	1,00x2,00	Finestra 1 anta apribile	Alluminio taglio termico	Come sopra	Come sopra		
A12	2	Finestra	0,70x1,50	Finestra 1 anta apribile	Alluminio taglio termico	Vetrocamera BE 55.1-16Argon-44.1	K=1,4W/mqK Rw=42 dB	Controtelaio	
A13	1	Finestra	2,40x3,00	Finestra 3 ante Sopraluce vasistas h 55 cm	Alluminio taglio termico	Vetrocamera BE 55.1-16Argon-44.1	K=1,4W/mqK Rw=42 dB	Controtelaio	
A14	1	Porta PT	2,45x3,55	Porta doppia anta (150x300h) due ante fisse, sopraluce fisso	Alluminio taglio termico	Vetrocamera BE 55.1-16Argon-44.1	K=1,4W/mqK Rw=42 dB		Manigl. antipanico doppio (75+75)
A15	1	Porta PT	2,55x3,65	Porta doppia anta (150x300h) due ante fisse, sopraluce fisso	Alluminio taglio termico	Vetrocamera BE 55.1-16Argon-44.1	K=1,4W/mqK Rw=42 dB		Manigl. antipanico doppio (75+75)
A16	1	Porta P1	3,00x3,90	Porta doppia anta (150x300h) due ante fisse, sopraluce fisso	Alluminio taglio termico	Vetrocamera BE 55.1-16Argon-44.1	K=1,4W/mqK Rw=42 dB		Manigl. antipanico doppio (75+75)
A17	2	Finestra	0,90x2,50	Finestra 1 anta fissa	Alluminio taglio termico	Come sopra	Come sopra		

10	Frangisole	Frangisole tipo Sunbreak L 2,50x3,50 ml solo orientamento motorizzato

PORTE INGRESSO SCUOLE

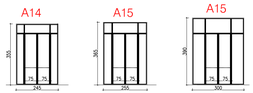

PARTICOLARE CONTROTELAIO

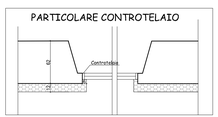

COMUNE DI SAN MARCELLO PITEGLIO
Provincia Pistoia

GROUP

PROGETTO DEFINITIVO ESECUTIVO

CONSOLIDAMENTO ED EFFICIENTAMENTO ENERGETICO DELL'EDIFICIO SEDE DELLA SCUOLA INFANZIA E PRIMARIA ANNA FRANK DI MARESCA

Revisione: 00
Data: 31/05/2019

ABACO INFISSI

Tavola: A.6
Scala: 1:100

Committente: COMUNE DI SAN MARCELLO PITEGLIO

Progettisti:

Ing. Claudio Pagnini
Arch. Gianna Pagnini
Arch. Niccoli Lorenzo
Arch. Chiara Trinci
Ing. Massimo Capperi

Responsabile del Procedimento: Ing. Cristiano Vannucchi