PIANTA CAMPO 1 – SCALA 1.100

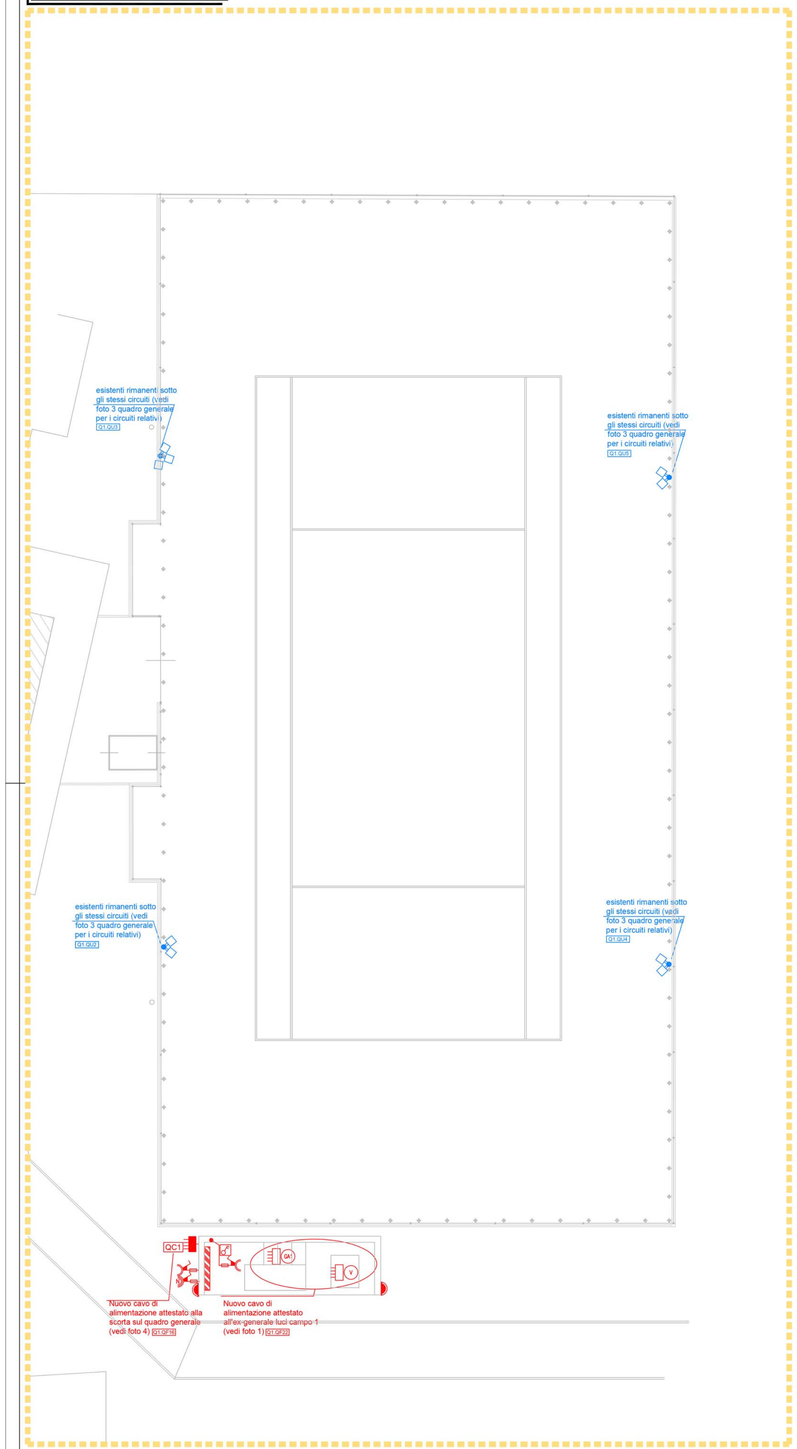

PIANTA CAMPO 5 – SCALA 1.100

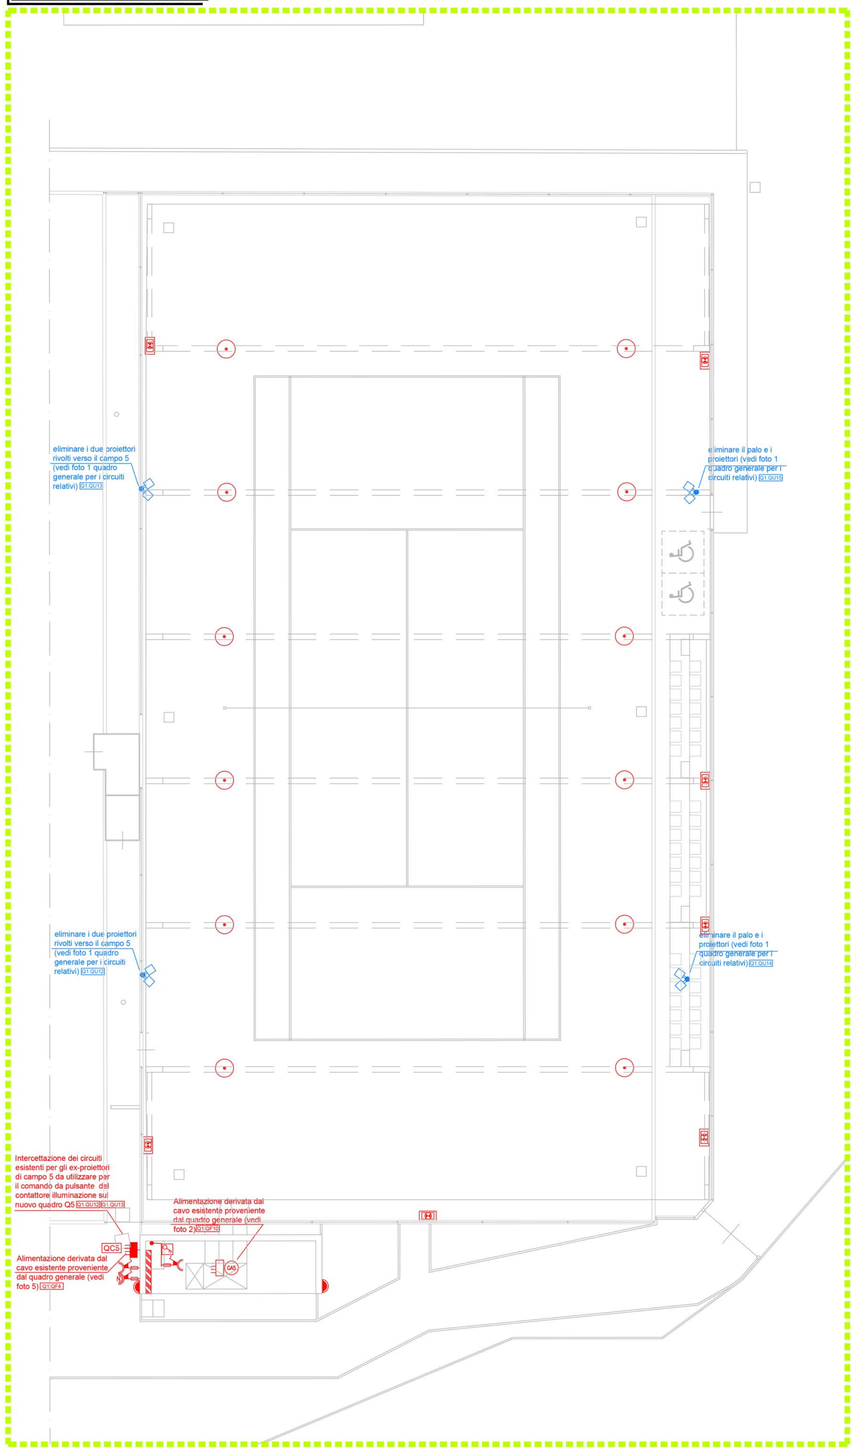

PLANIMETRIA GENERALE DI RILIEVO CON INDICAZIONE DELLE AREE DI INTERVENTO – SCALA 1.200

QC1 e QC5	Nuovo Quadro elettrico campo
	Indicazioni di percorrenza tubazione esistente + pozzetto infilaggio cavi esistente
	Indicazioni di percorrenza di n.2 corrugati Ø 80mm + nuovo pozzetto infilaggio cavi in cemento con chiusino pedonabile in corrispondenza del posizionamento del nuovo quadro Q1
	Interruttore bipolare completa di coperchietto di protezione a molla
	Presa interbloccata 2P+T 16A completa di fusibili
	Presa interbloccata 3P+N+T 16A completa di fusibili
	Plafoniera stagna LED tipo Disano art. 164751-07 18W o simili
	Plafoniera autonoma per illuminazione di emergenza stagna IP 65 autonomia 1 ora con batterie ricaricabili tipo Beghelli art. 2080 o simili
	Armature esistenti su palo
	Corpo illuminante stagno IP65 ad applique a LED tipo Disano art. 1847 ORMA LED o simili
	Corpo illuminante a sospensione tipo tipo Disano art. 1787 32 LED o simili
GA1 GA5	Quadro a bordo macchina Generatore Aria (GA1 esistente posizionato oggi a servizio del campo 5, smontato e riposizionato a servizio del campo 1, GA5 nuovo a servizio del campo 5)
V	Quadro a bordo macchina Ventilatore esistente posizionato oggi a servizio del campo 5, smontato e riposizionato a servizio del campo 1

FOTO 1

FOTO 2

FOTO 3

FOTO 4

FOTO 5

COMUNE DI SCANDICCI

Settore Opere Pubbliche e Ambiente

50018 Scandicci (FI) P.le della Resistenza 1

TITOLO

REALIZZAZIONE DI NUOVA COPERTURA TENSOSTATICA E SPOSTAMENTO DI STRUTTURA PRESSOSTATICA, CON ADEGUAMENTI DELL'INTORNO E DELLE IMPIANTISTICHE NEL COMPLESSO SPORTIVO ASD GRUPPO SPORTIVO TENNIS S. GIUSTO LE BAGNESE

UBICAZIONE

Scandicci - Loc. San Giusto - Via del Ponte a Greve, 119

PROPRIETA'

Comune di Scandicci

DATA

Ottobre 2018

TAVOLA

IE 02

OGGETTO

PLANIMETRIA IMPIANTO ELETTRICO
STATO DI PROGETTO

- PROGETTO PRELIMINARE ☐
- PROGETTO DEFINITIVO ☐
- PROGETTO ESECUTIVO ☒

GEOMETRA FABIO SCARANGELLA
STUDIO TECNICO
50018 Scandicci (FI), VIA G.P. POCCIANTI 15/A
TEL. 055/2757815

Il Progettista delle opere architettoniche e coordinatore alla sicurezza in fase di progettazione

Geom. Fabio SCARANGELLA .....

PROGETTAZIONE IMPIANTI ELETTRICI TECNOLOGICI E PREVENZIONE INCENDI:

TECNOENGINEERING S.r.l.
Società di Ingegneria — CERTIFICATO IN REGISTRAZIONE ISO 9001:2000
Sede Legale e Operativa: 21 - 50132 FIRENZE - Tel. 055/4640140/241 Fax 055/5101101 - e-mail: info@tecnoengineering.com
Sede Amministrativa: Via Fiorentina, 43 - 52014 PONTASSIEVE (FI) Tel. 055/8308004 - e-mail: info@tecnoengineering.com
Sito internet: http://www.tecnoengineering.com - P. IVA 04201000481

I Progettisti degli impianti elettromeccanici

Ing. Antonio FANI .....

Per. Ind. Marcello CIPRIANI .....

mvl progetti
Viale dei Mille n.1 - 50131 FIRENZE
Tel. e fax +39 055 6266267
www.mvlprogetti.com

Il progettista delle opere strutturale

Ing. Vincenzo MICELLI .....

SINERGIA
progettazione e consulenza ambientale srls
Viale Belfiore, 19
50144 FIRENZE
Tel. +39 055 7954072
www.sinergiaeis.it
info@sinergiaeis.it
PEC: pinnacle@legalmail.it (riservata/personale)
REA: FI 742 - P. IVA 05412310482

Consulenza Geologica
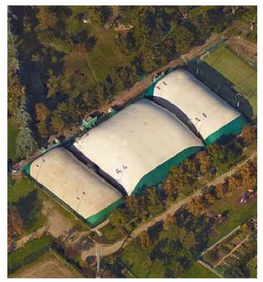
Geol. **Luca GARDONE** .....