


PLANIMETRIA GENERALE

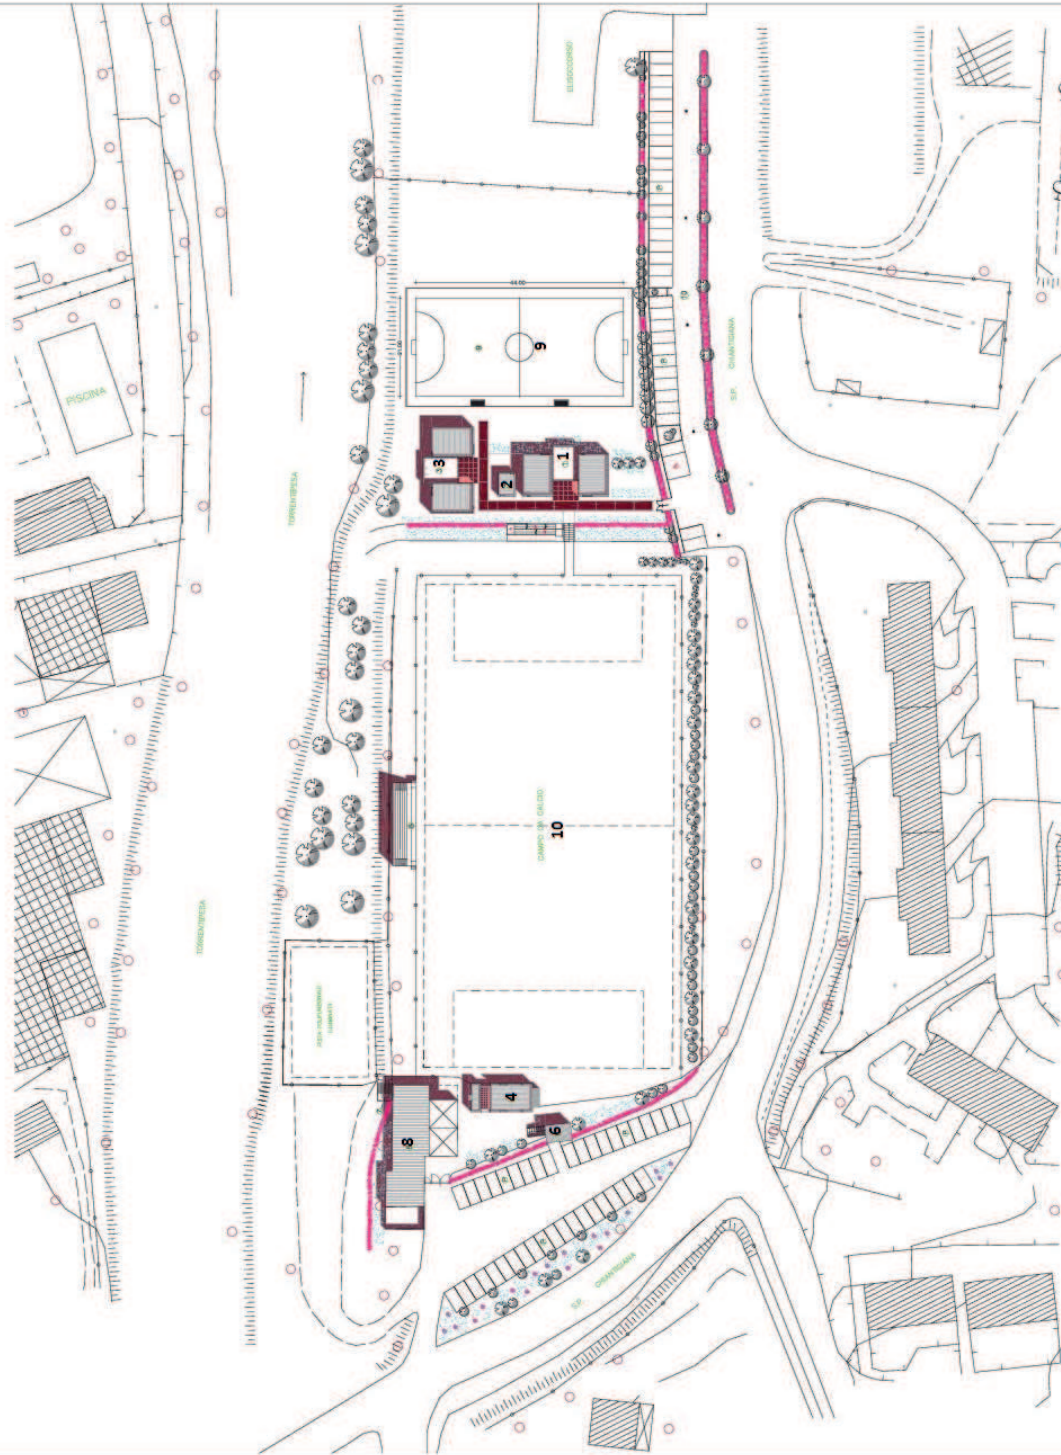

LEGENDA

- 1) 2) 3) Fabbricato uso spogliatoi, servizi igienici, docce (81 mq)
- 4) fabbricato di servizio uso soci (70 mq)
- 6) fabbricato di servizio uso soci (10 mq)
- 8) fabbricato di servizio uso soci (200 mq)
- 9) campo da allenamento
- 10) campo da calcio