



COMUNE DI PISTOIA

SERVIZIO LAVORI PUBBLICI, PATRIMONIO, VERDE E PROTEZIONE CIVILE
U.O. Edilizia Pubblica e Patrimonio

PROG. 17004/2019 PROGETTO DEFINITIVO

RIPRISTINO FUNZIONALE DEL "PARTERRE"
DI PIAZZA SAN FRANCESCO IN PISTOIA

CUP C57E19000030004 CIG Z69292CB47




Responsabile del Procedimento:
Ing. Giovanna Bianco

Progettista:
Arch. Stefano Bartolini
Dott. Leonardo Fabbri


Collaboratori in fase di Progettazione:
Geom. Stefano Dell'Orfanello

TAVOLA A01 - Inquadramento
- Rilievo stato attuale - Pianta e Prospetto
Scala 1:100

Comune di Pistoia - Servizio Lavori Pubblici, Patrimonio, Verde e Protezione Civile - Via XXVII Aprile, 17 - 51100 Pistoia Tel.0573/3711 - www.comune.pistoia.it

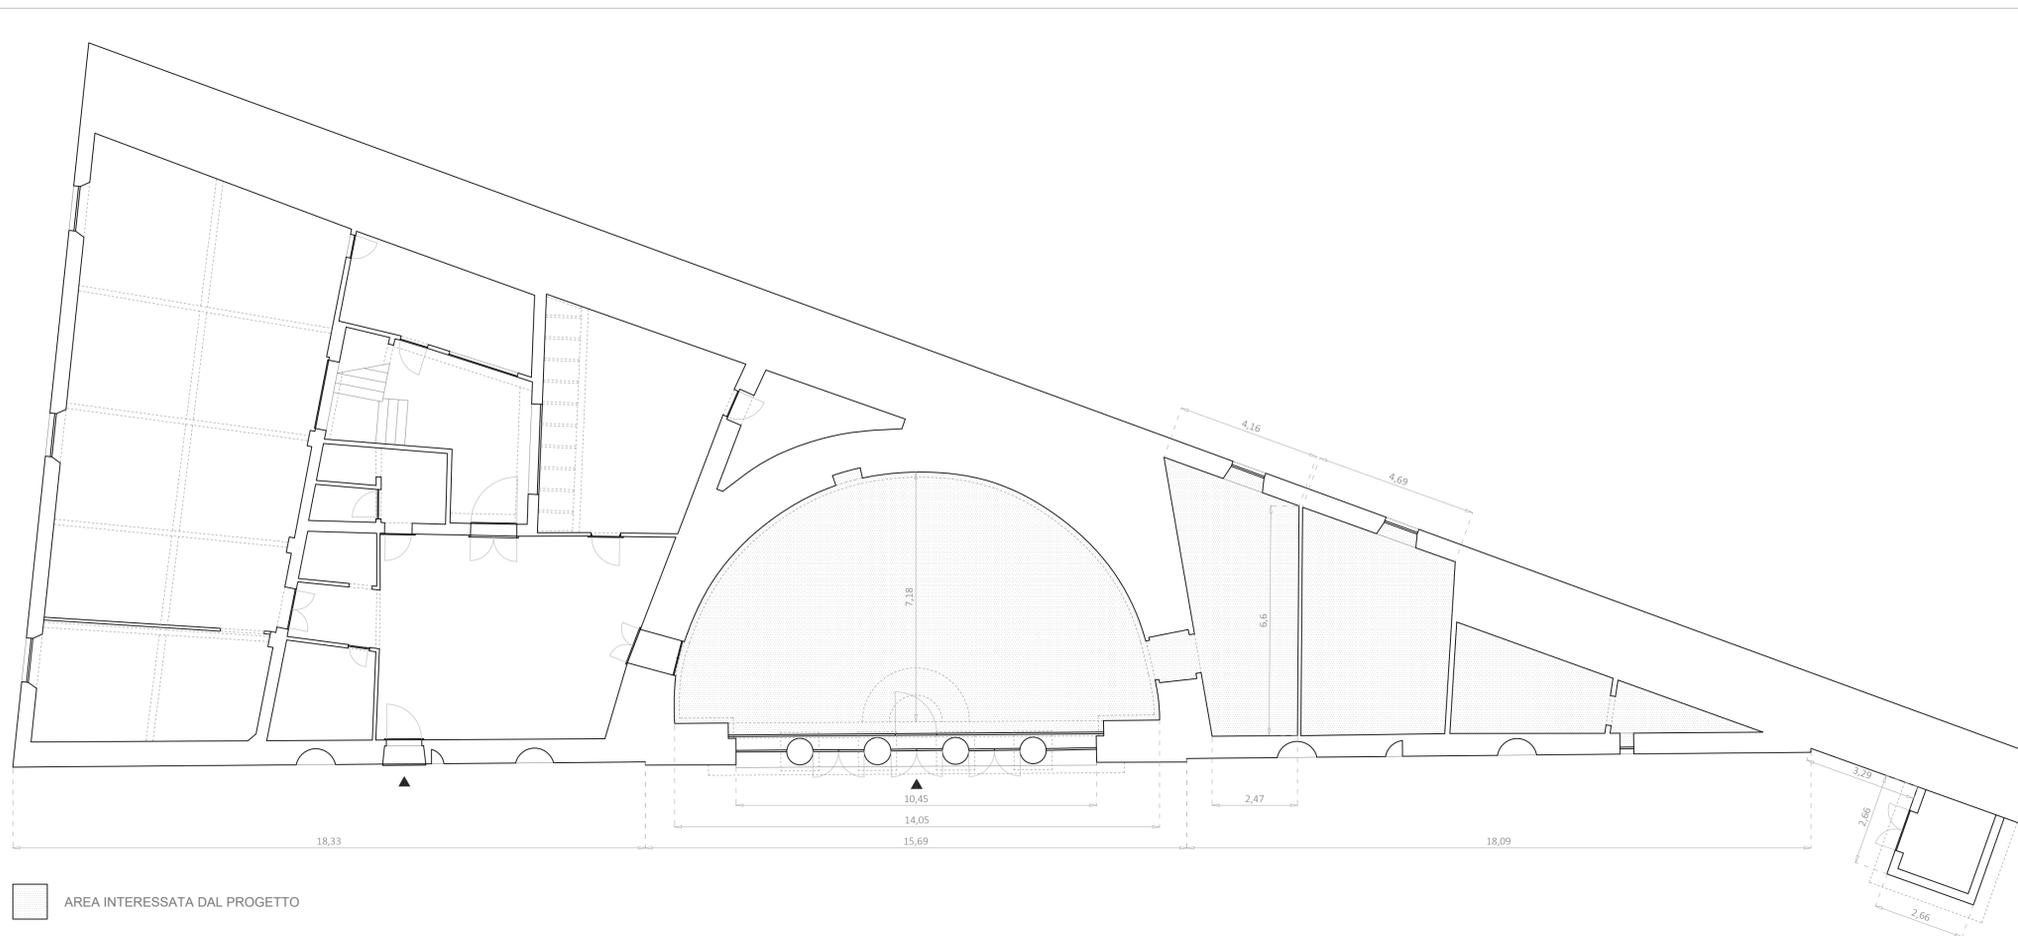


RILIEVO DELLA PIANTA - EDIFICIO "PARTERRE" - SCALA 1:100

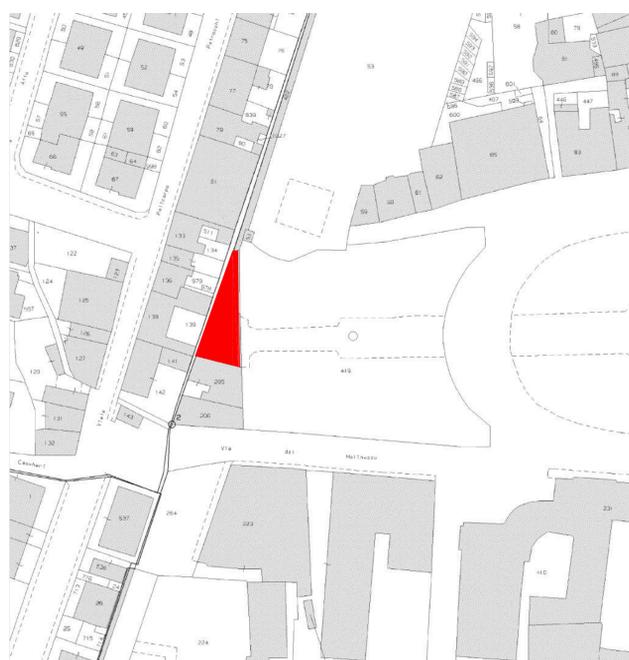


INQUADRAMENTO - IL "PARTERRE" DI PIAZZA SAN FRANCESCO - SCALA 1:1000



GLI AFFRESCHI ALL'INTERNO DELL'EMICICLO DEL PANTHEON DEGLI UOMINI ILLUSTRI

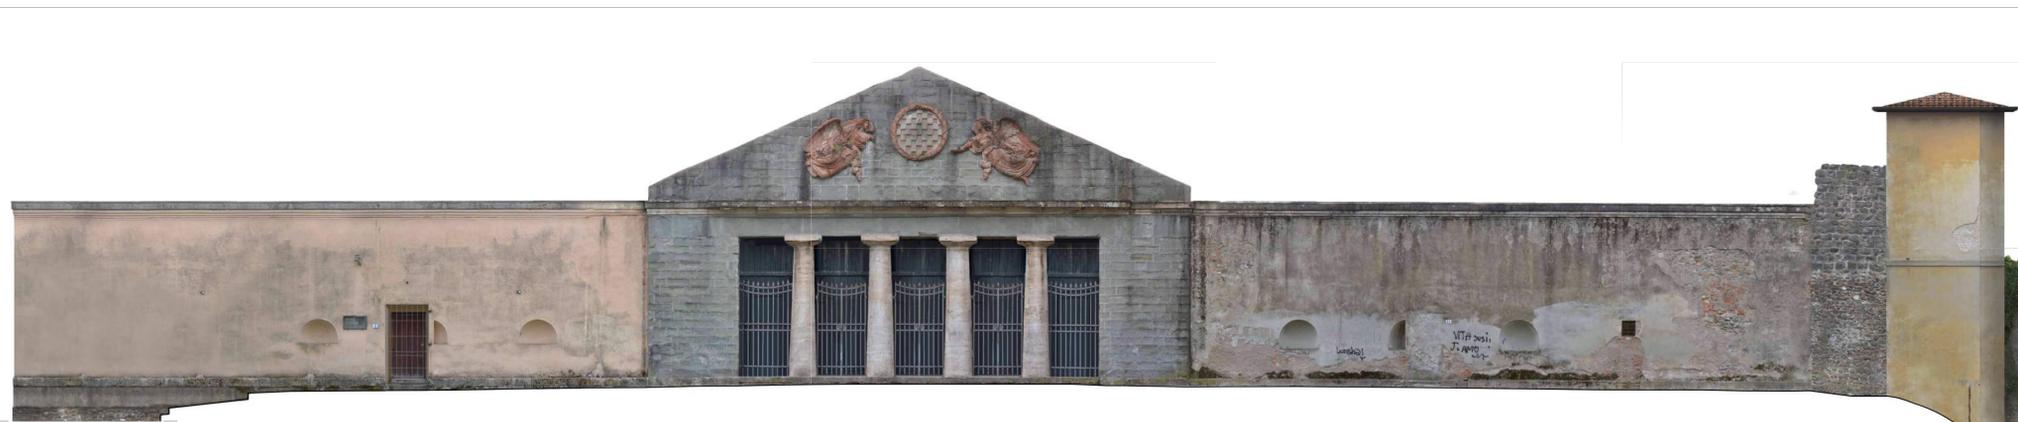

ORTOFOTOPIANO - PROSPETTO EST - SCALA 1:100

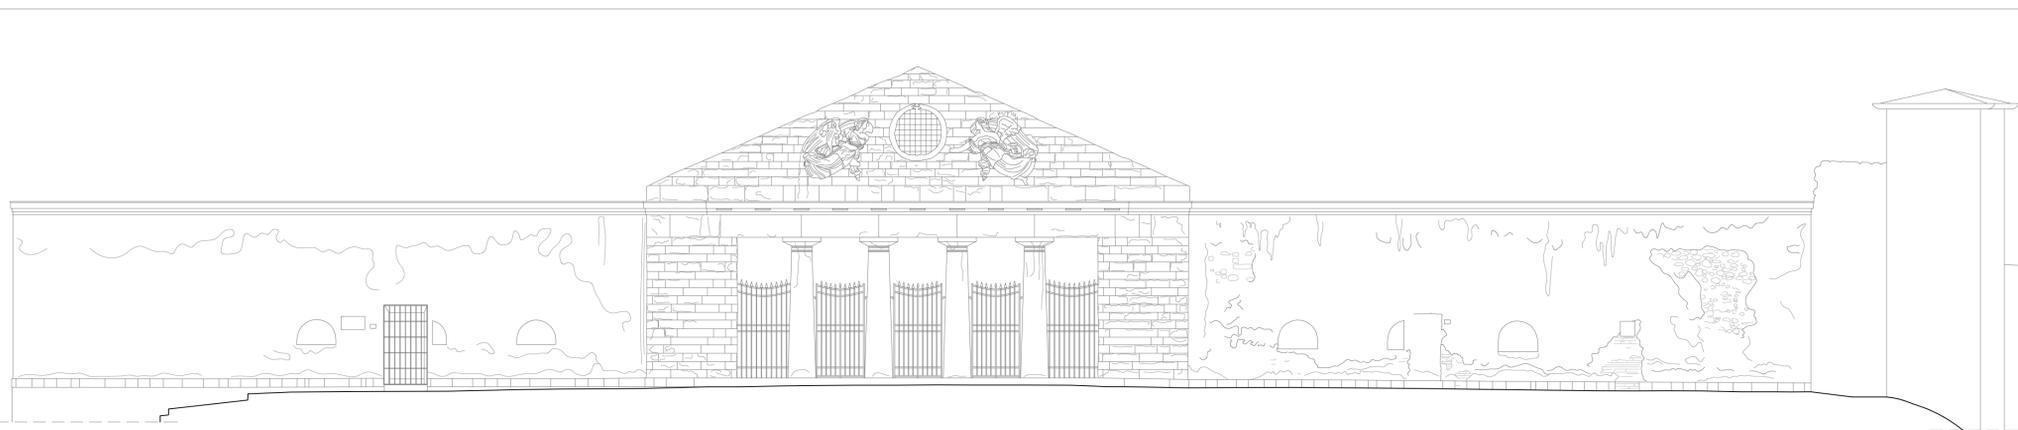

FIL DI FERRO - PROSPETTO EST - SCALA 1:100



PROG. 17004/2019
PROGETTO DEFINITIVO

RIPRISTINO FUNZIONALE DEL "PARTERRE"
DI PIAZZA SAN FRANCESCO IN PISTOIA

CUP C57E19000030004 CIG Z69292CB47





Responsabile del Procedimento:
Ing. Giovanna Bianco

Progettista:
Arch. Stefano Bartolini
Dott. Leonardo Fabbri

Collaboratori in fase di Progettazione:
Geom. Stefano Dell'Orfanello

TAVOLA A02 - Stato sovrapposto - Scala 1:100
- Stato di progetto - Scala 1:50

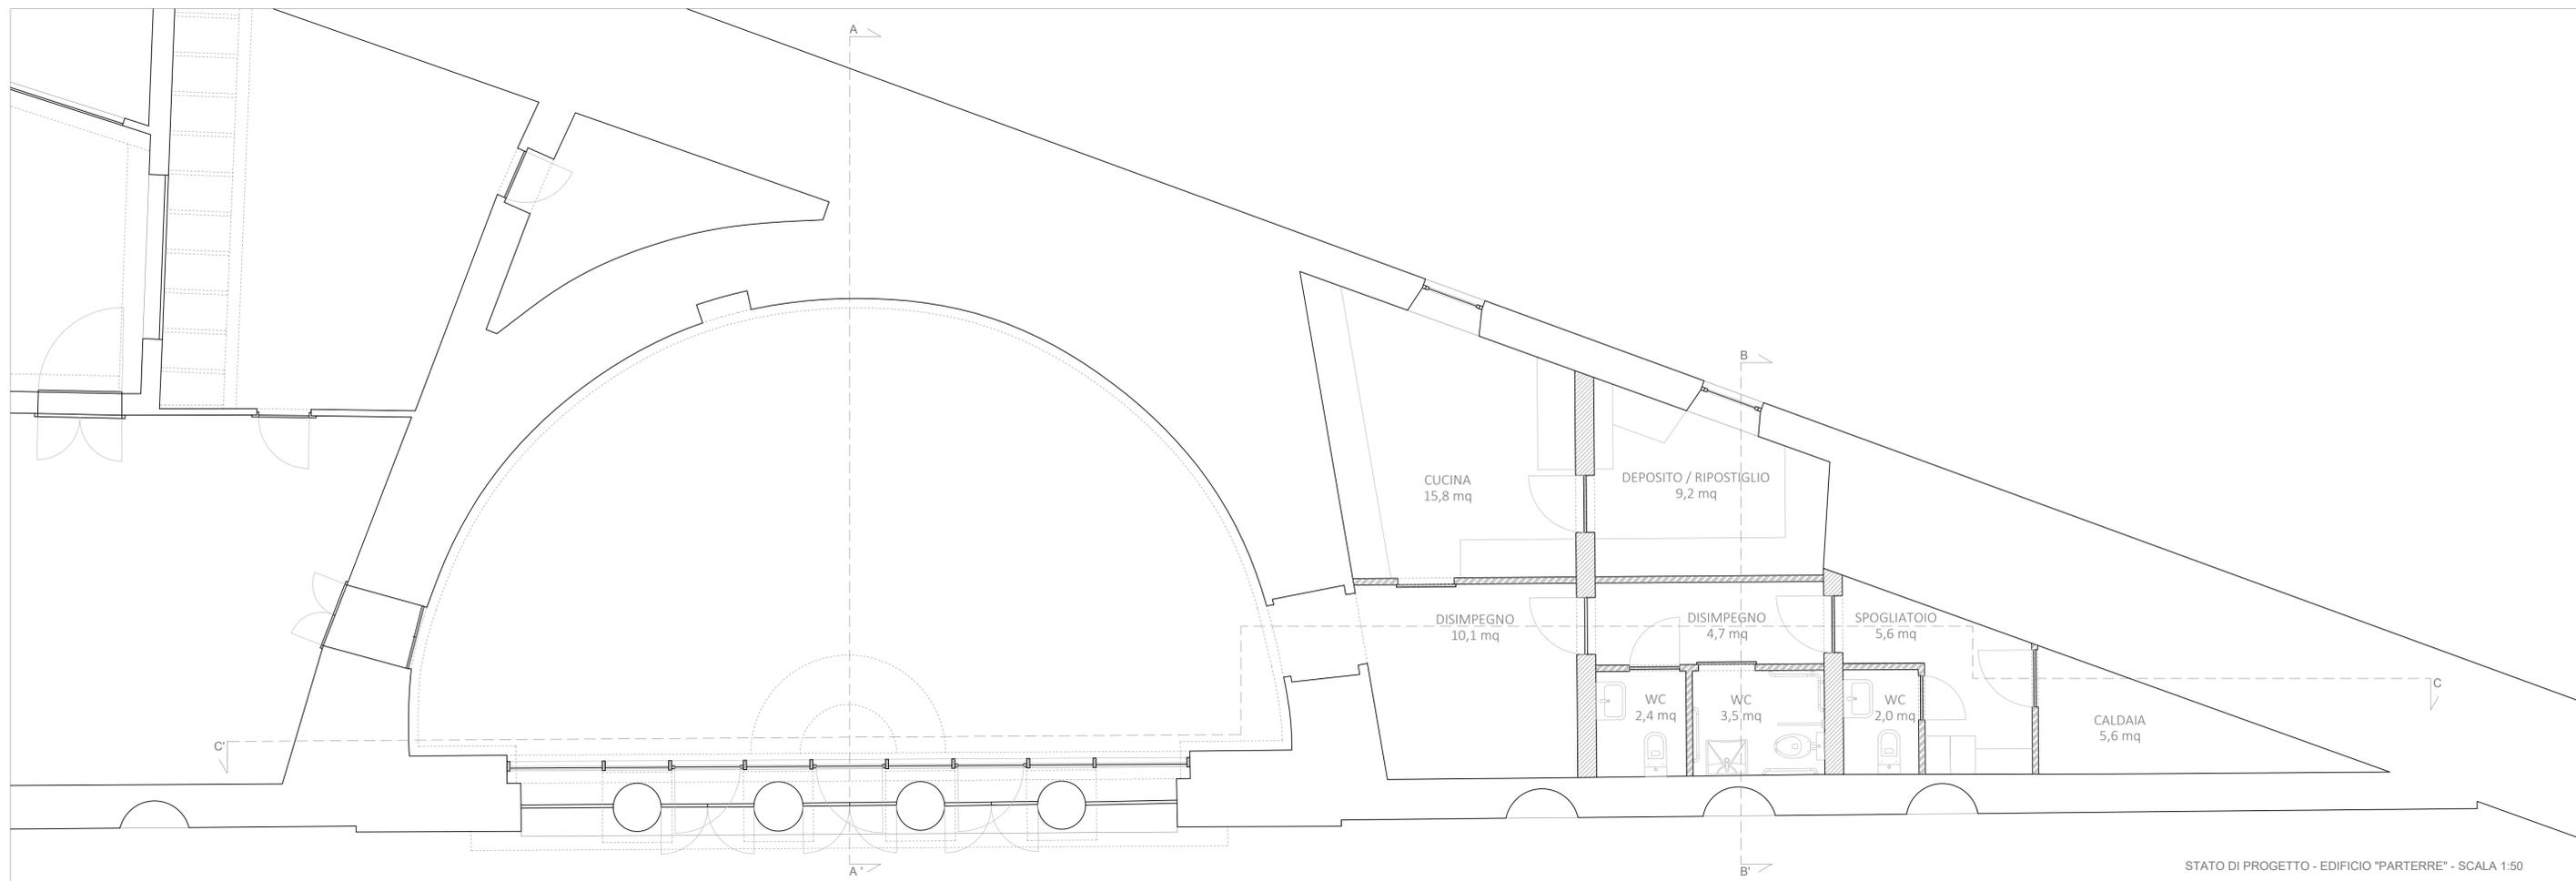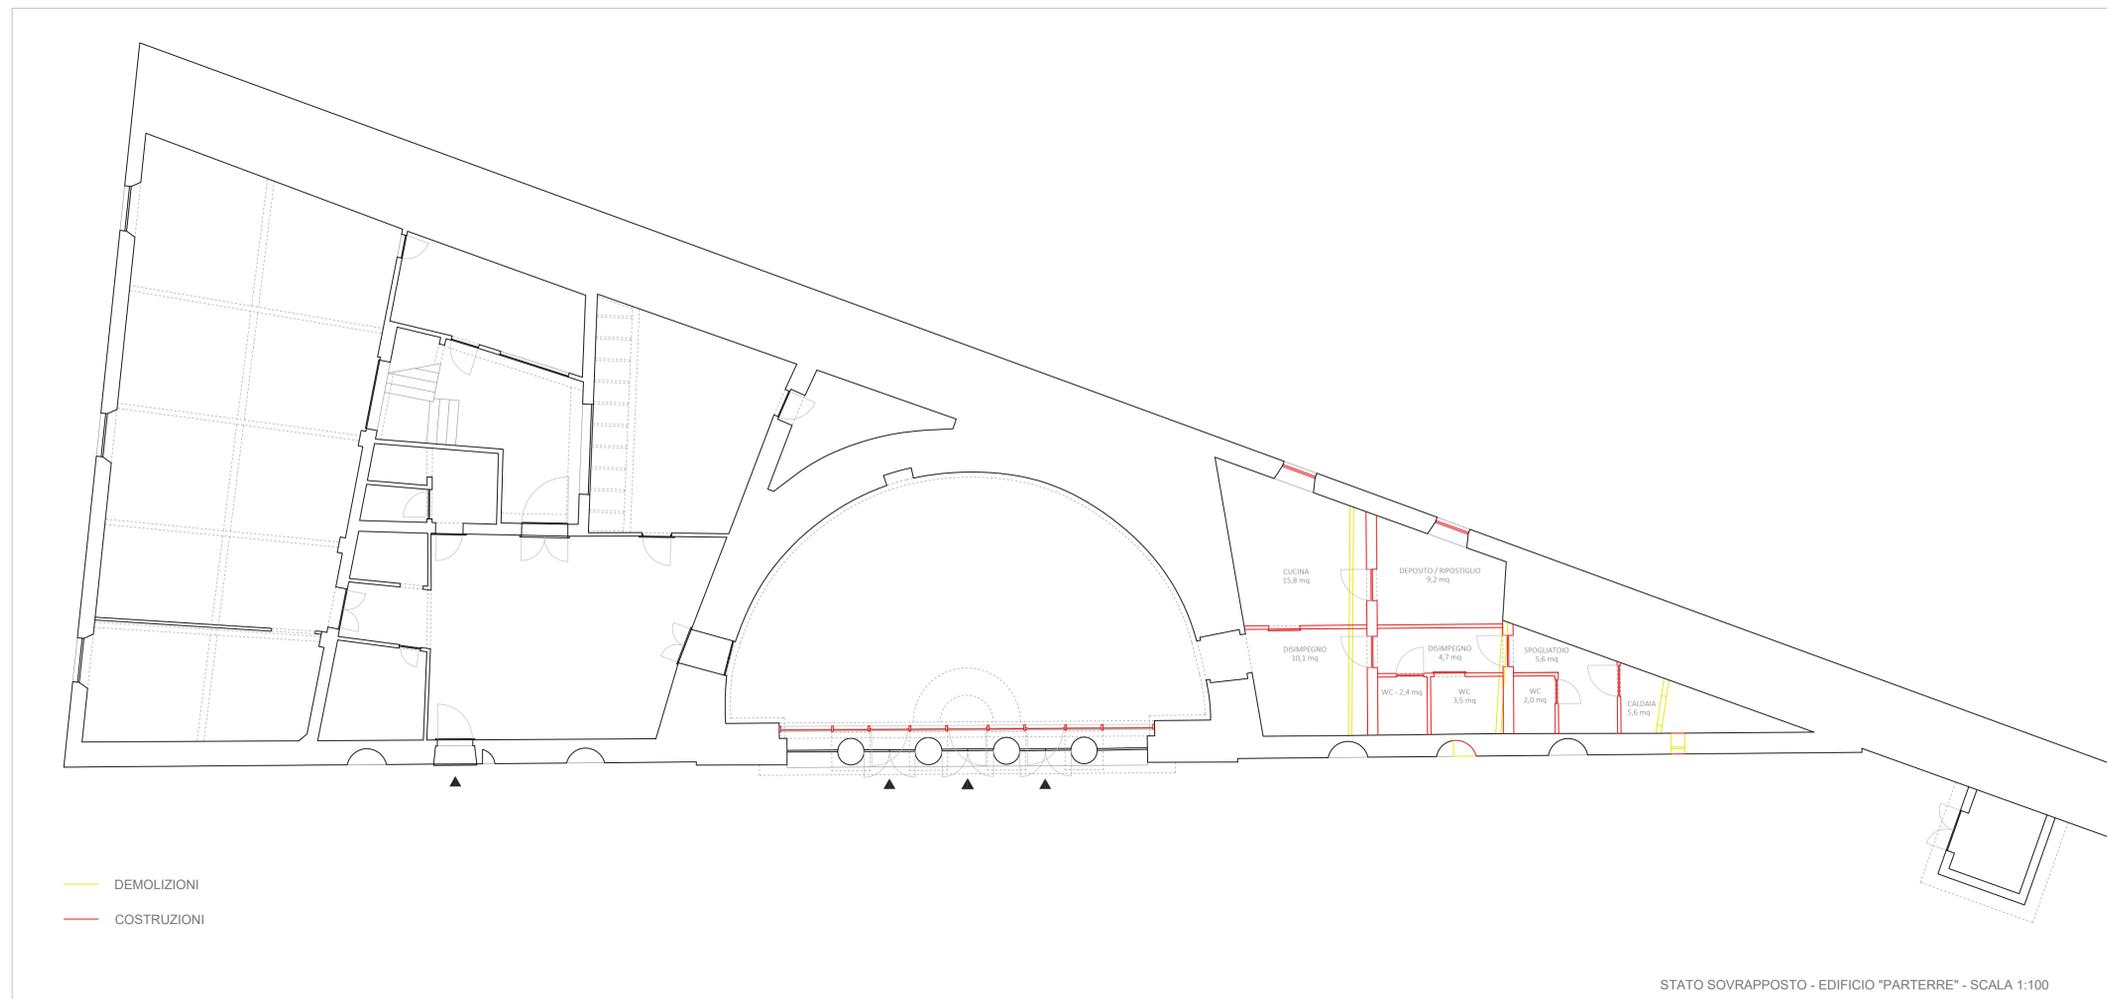



PROG. 17004/2019
PROGETTO DEFINITIVO

RIPRISTINO FUNZIONALE DEL "PARTERRE"
DI PIAZZA SAN FRANCESCO IN PISTOIA

CUP C57E19000030004 CIG Z69292CB47



Responsabile del Procedimento:
Ing. Giovanna Bianco

Progettista:
Arch. Stefano Bartolini
Dott. Leonardo Fabbri

Collaboratori in fase di Progettazione:
Geom. Stefano Dell'Orfanello

TAVOLA A03 - Sezioni A-A', B-B', C-C' - Scala 1:50

