

foto 25



foto 26



foto 27



foto 29




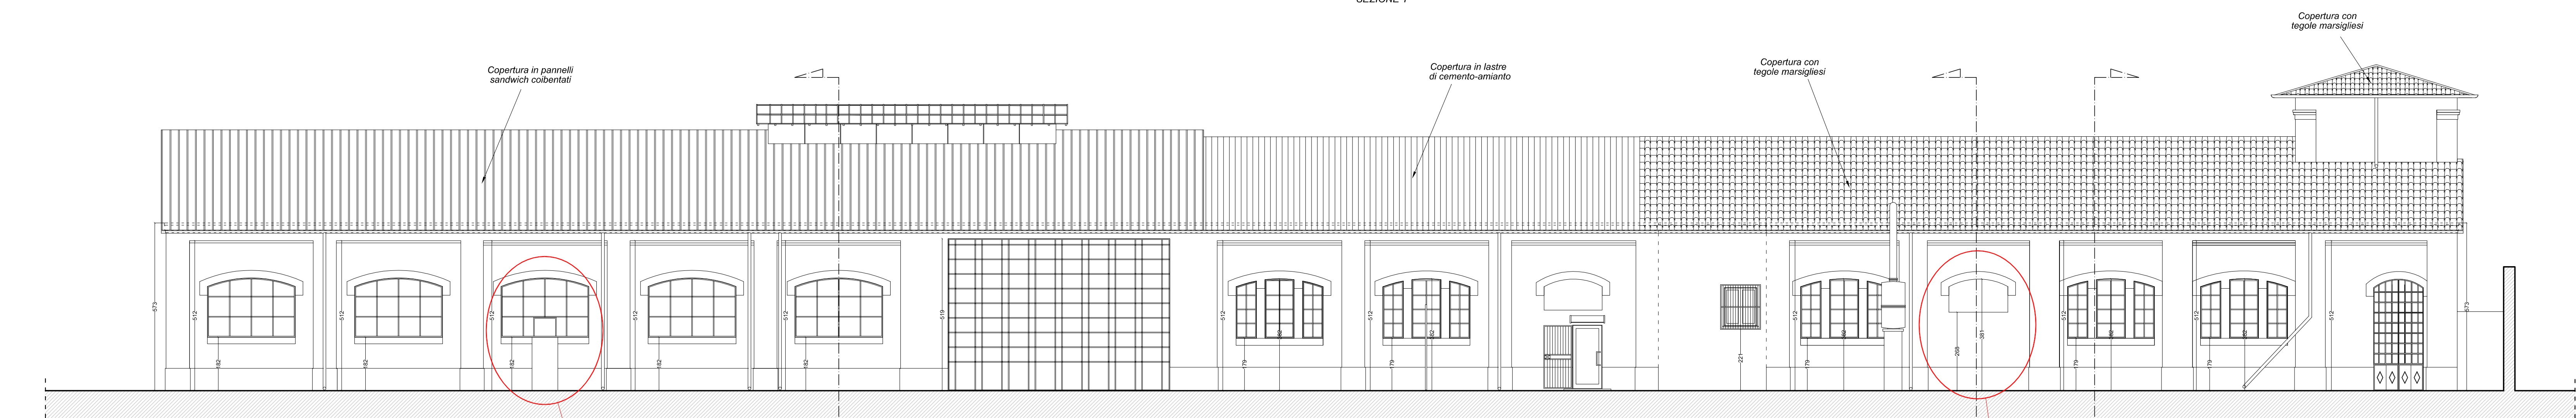


foto 40

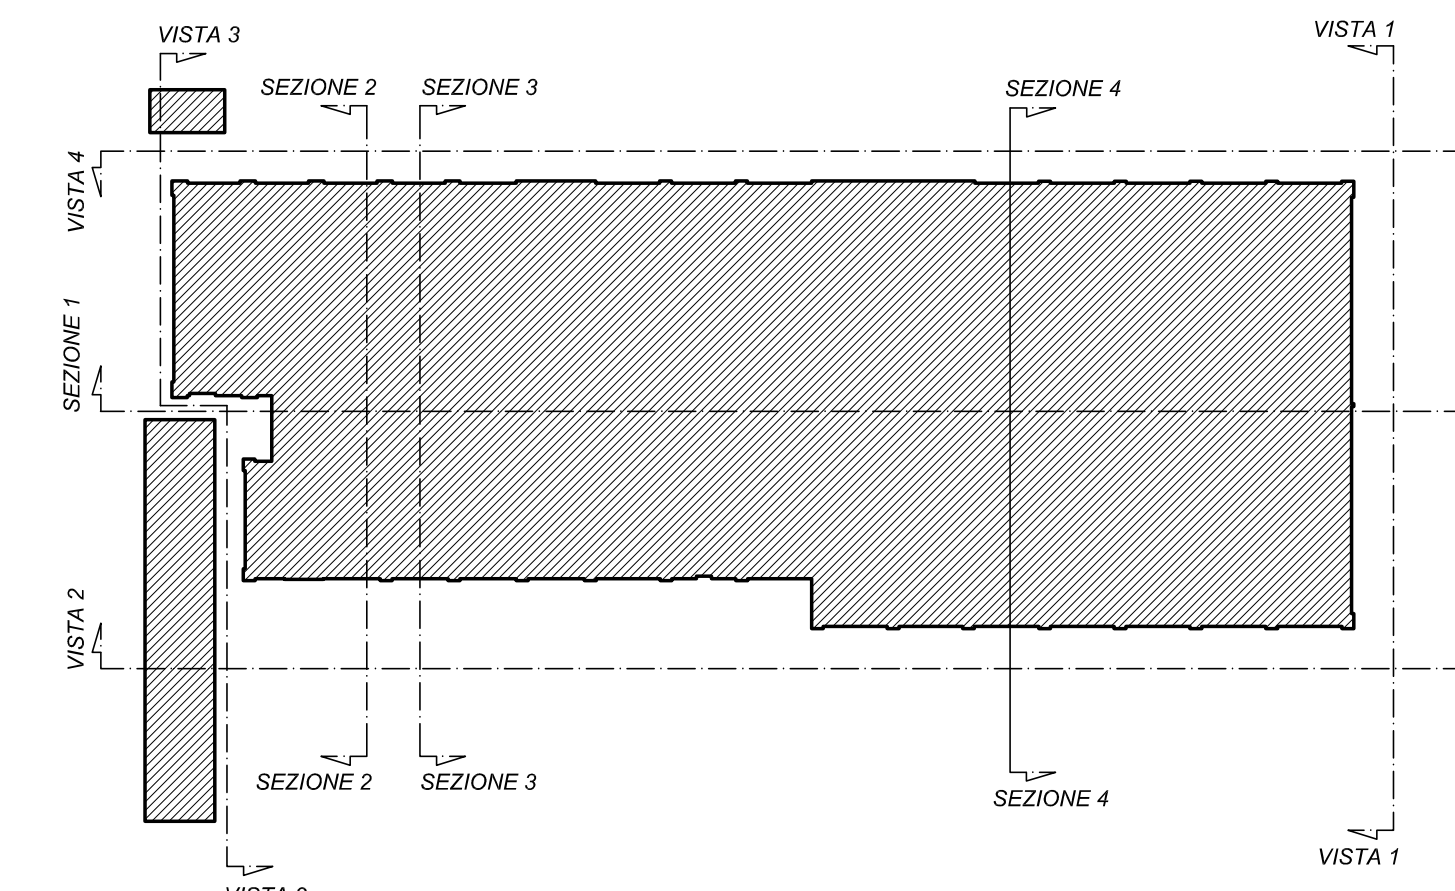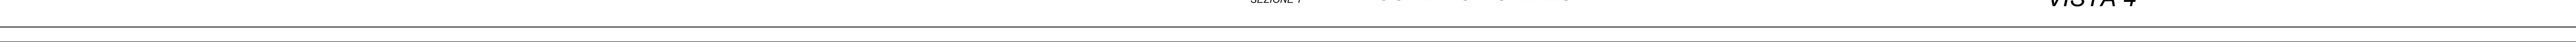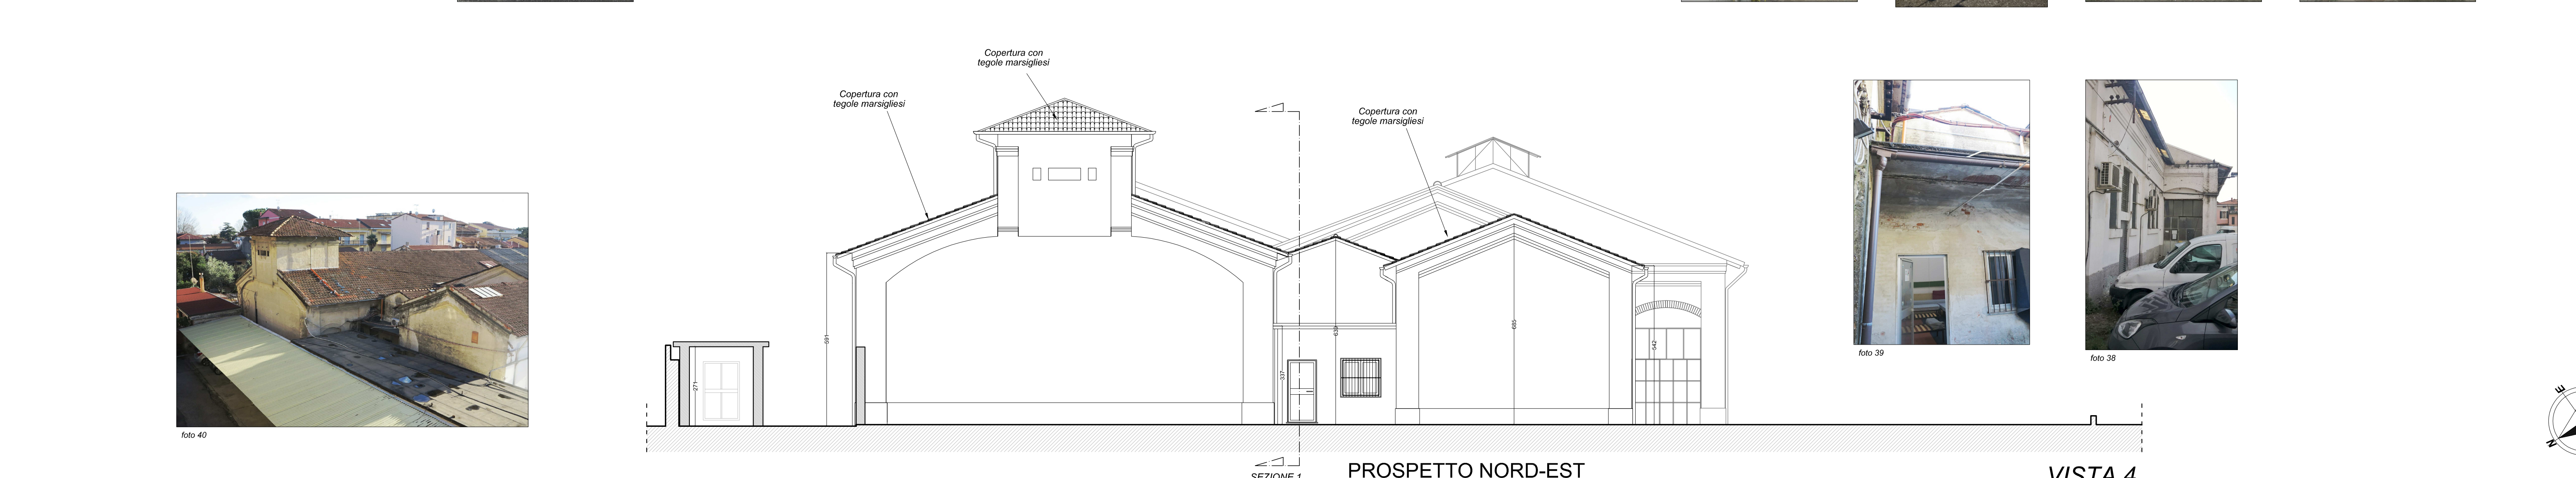

Provincia di MASSA CARRARA
COMUNE DI CARRARA

Lavoro: Progetto esecutivo relativo ai lavori di riqualificazione dell'ex Capannone C.A.T., sito a Carrara (MS) in via Giovan Pietro, località Avenza, sulla proprietà individuata catastalmente al Foglio 81, Mappale 314.
CUP: F81B17000260001 - CIG: Z07215E44A
Determinazione Dirigenziale n. 332 del 29-12-2017

Committente: **COMUNE DI CARRARA**
Piazza 2 Giugno n. 1 - 54033 Carrara (MS)

Oggetto: **Ex Capannone C.A.T.**
Progetto ESECUTIVO
STATO ATTUALE

Prospetto Nord-Ovest scala 1: 100
Prospetto Sud-Ovest scala 1: 100
Prospetto Sud-Est scala 1: 100
Prospetto Nord-Est scala 1: 100
Documentazione Fotografica

Progettista:	Pier Luigi Pucci	Ingegnere	Albo degli Ingegneri di Massa Carrara n. 337A
Via Marina Vecchia, 175 - 54100 Massa (MS) Tel./Fax 0585-858224 E-mail: pierluigi.pucci@email.it			
Collaboratore:	Luciano Sella	Architetto	Albo degli Architetti di La Spezia n. 262
Data	Agosto 2018	Aggiornamento	
Firma Progettista			
Firma Committente			
		Timbro:	Tavola:
			04E

