

foto 41



foto 42

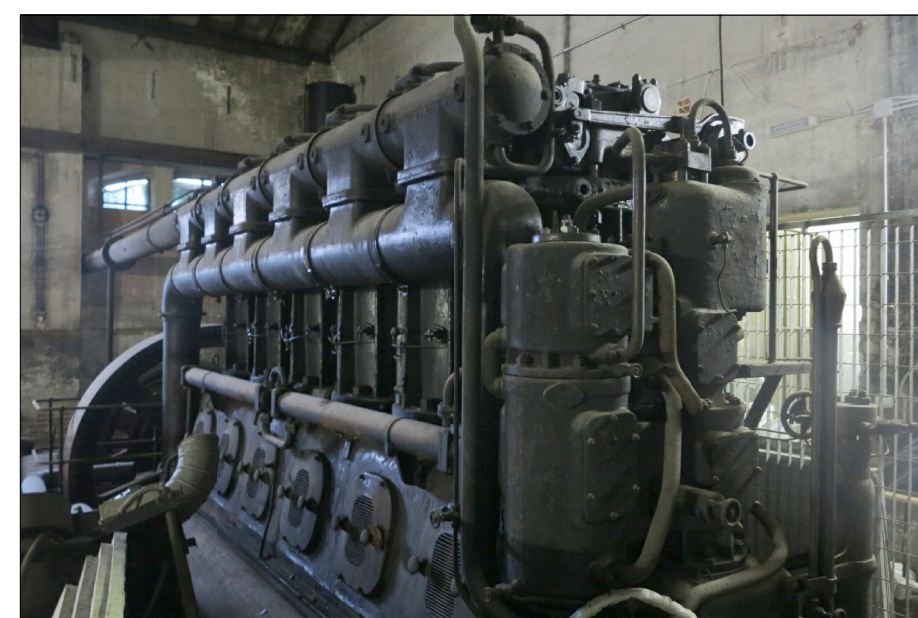


foto 43

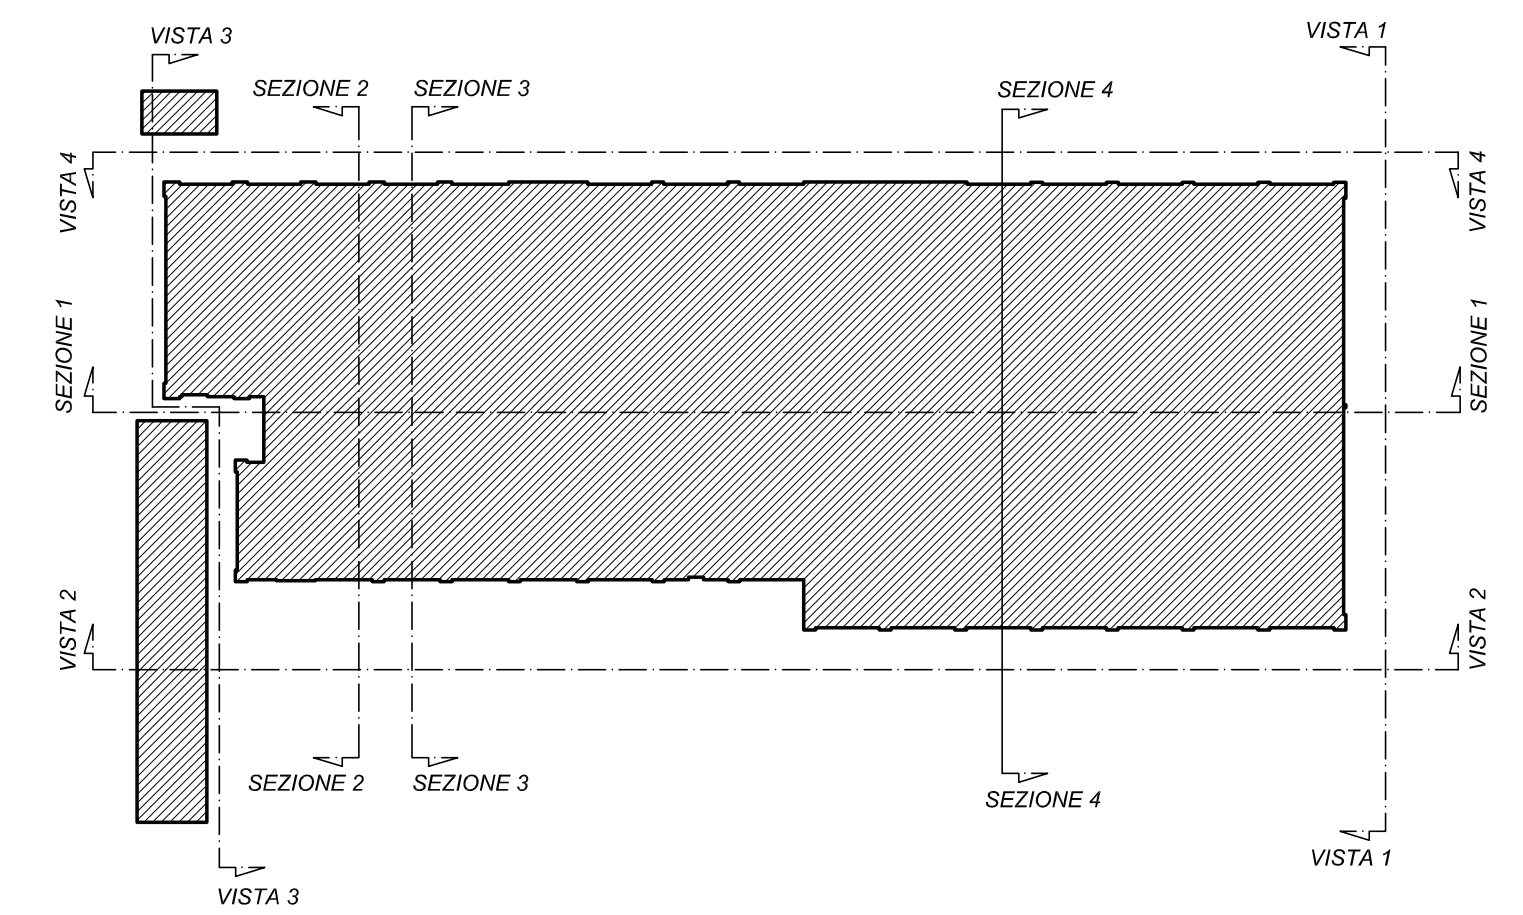
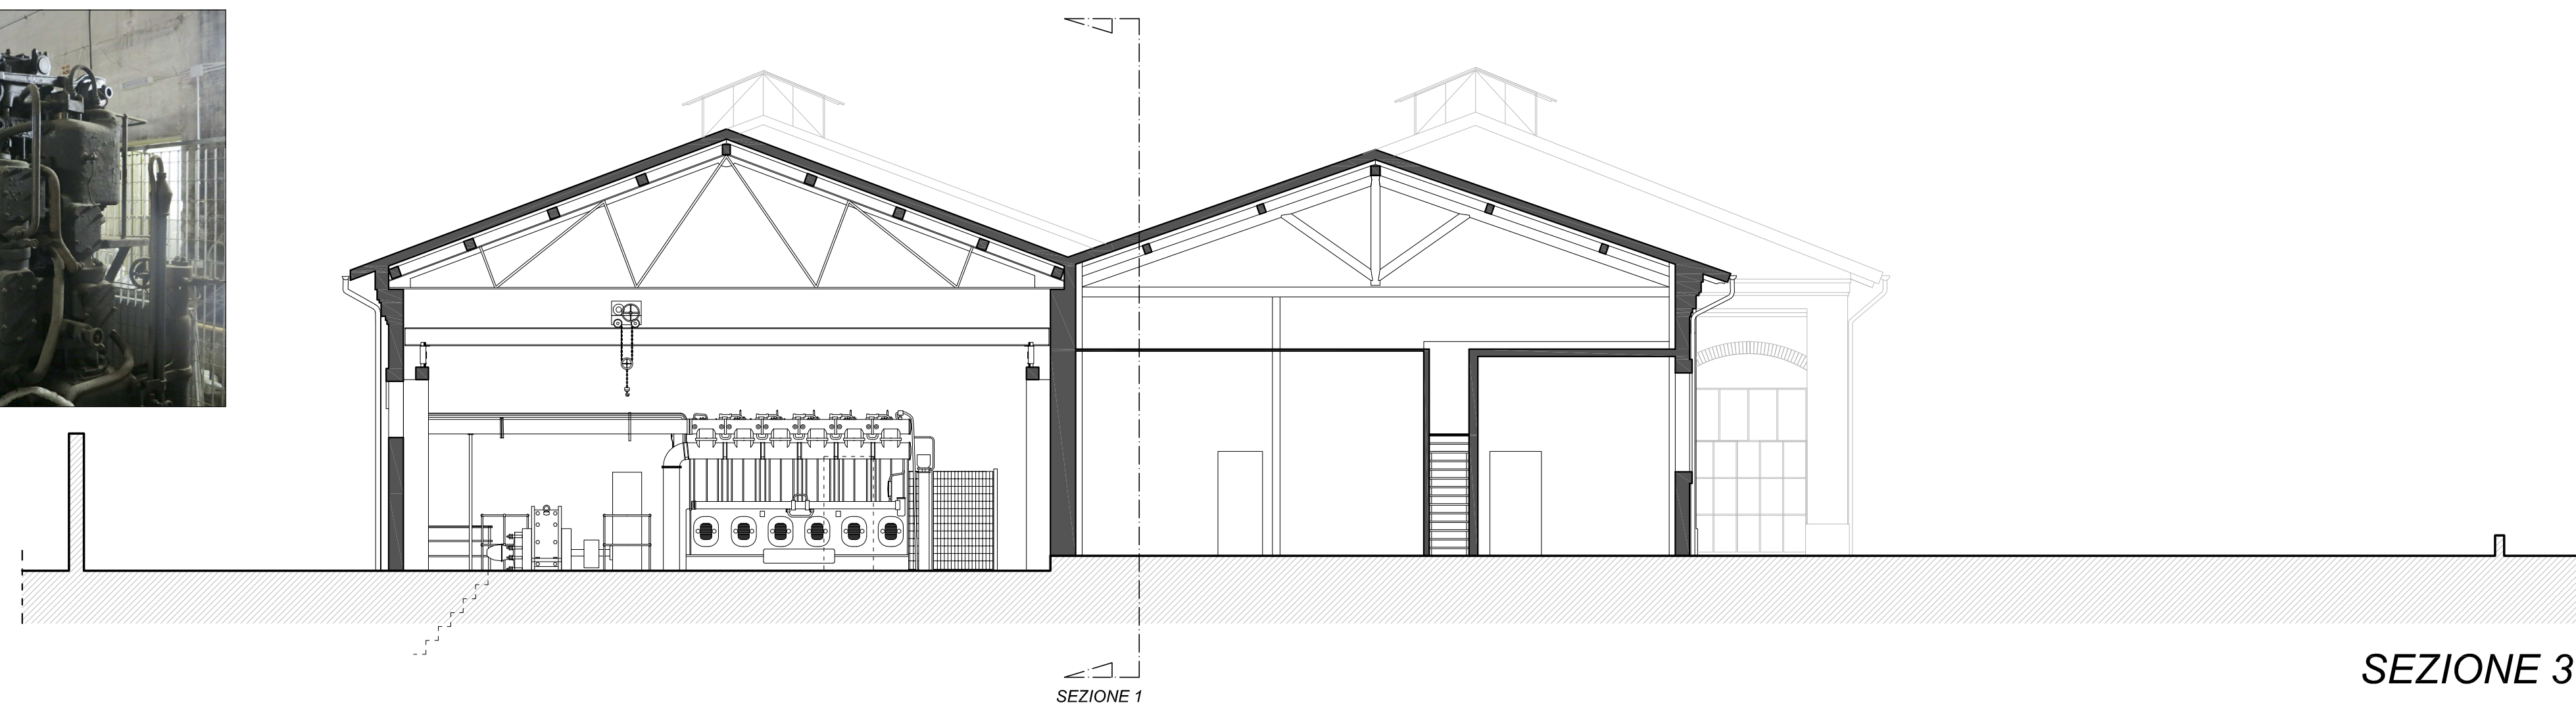


foto 44





foto 45



foto 46



foto 47

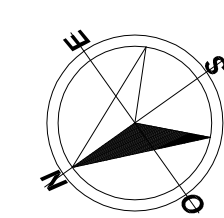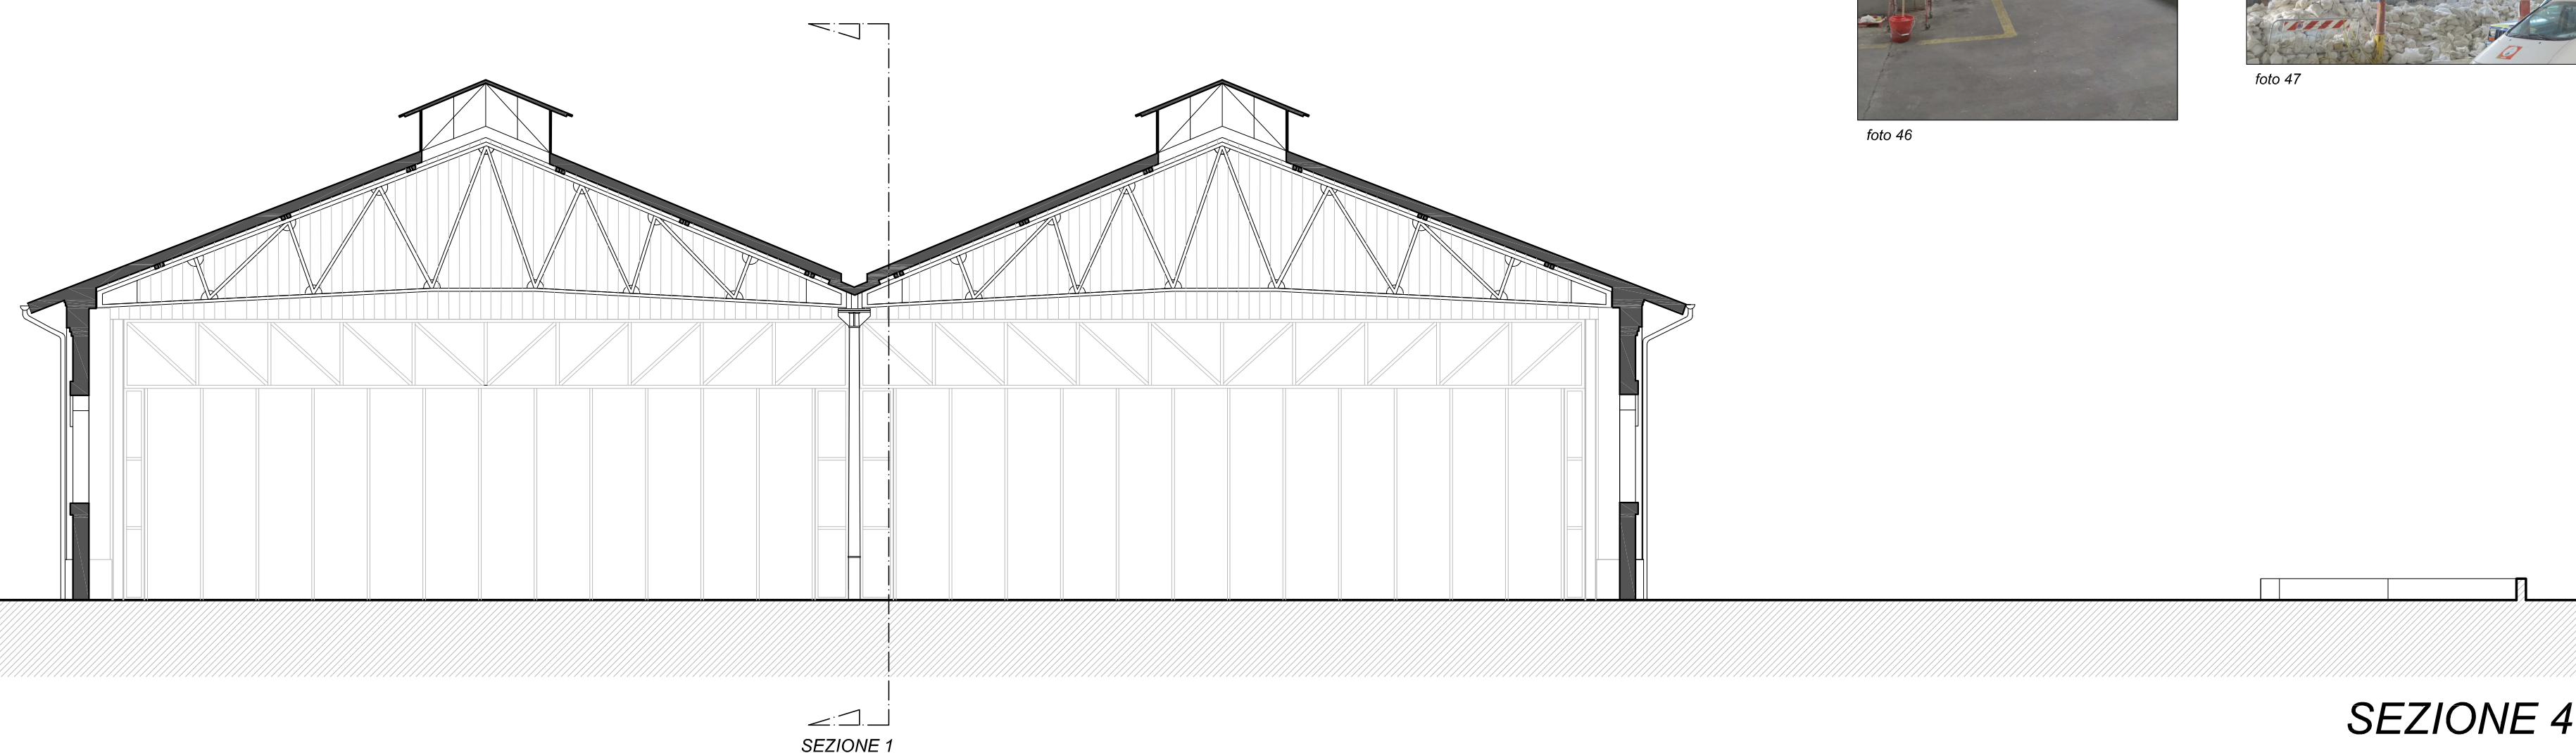

Provincia di MASSA CARRARA
COMUNE DI CARRARA

Lavoro:

Progetto esecutivo relativo ai lavori di riqualificazione dell'ex Capannone C.A.T., sito a Carrara (MS) in via Giovan Pietro, località Avenza, sulla proprietà individuata catastalmente al Foglio 81, Mappale 314.
CUP: F81B17000260001 - CIG: Z07215E44A
Determinazione Dirigenziale n. 332 del 29-12-2017

Committente:

COMUNE DI CARRARA
Piazza 2 Giugno n. 1 - 54033 Carrara (MS)

Oggetto:

Ex Capannone C.A.T.

Progetto ESECUTIVO

STATO ATTUALE

Sezione 1-1'

scala 1: 100

Sezione 2-2'

scala 1: 100

Sezione 3-3'

scala 1: 100

Sezione 4-4'

scala 1: 100

Documentazione Fotografica

Progettista:	PierLuigi Pucci	Ingegnere	Albo degli Ingegneri di Massa Carrara n. 337A
Via Marina Vecchia, 175 - 54100 Massa (MS) Tel./Fax 0585-858224 E-mail: pierluigi.pucci@email.it			
Collaboratore:	Luciano Sella	Architetto	Albo degli Architetti di La Spezia n. 262
<div> <div></div> <div>Timbro:</div> <div>Tavola:</div> </div>			
Data	Agosto 2018	Aggiornamento	
Firma Progettista			
Firma Committente			

05E