


SEZIONE 1


MANTO DI COPERTURA  
IN TEGOLE MARSIGLIESI

MANTO DI COPERTURA  
IN TEGOLE MARSIGLIESI


SEZIONE 4

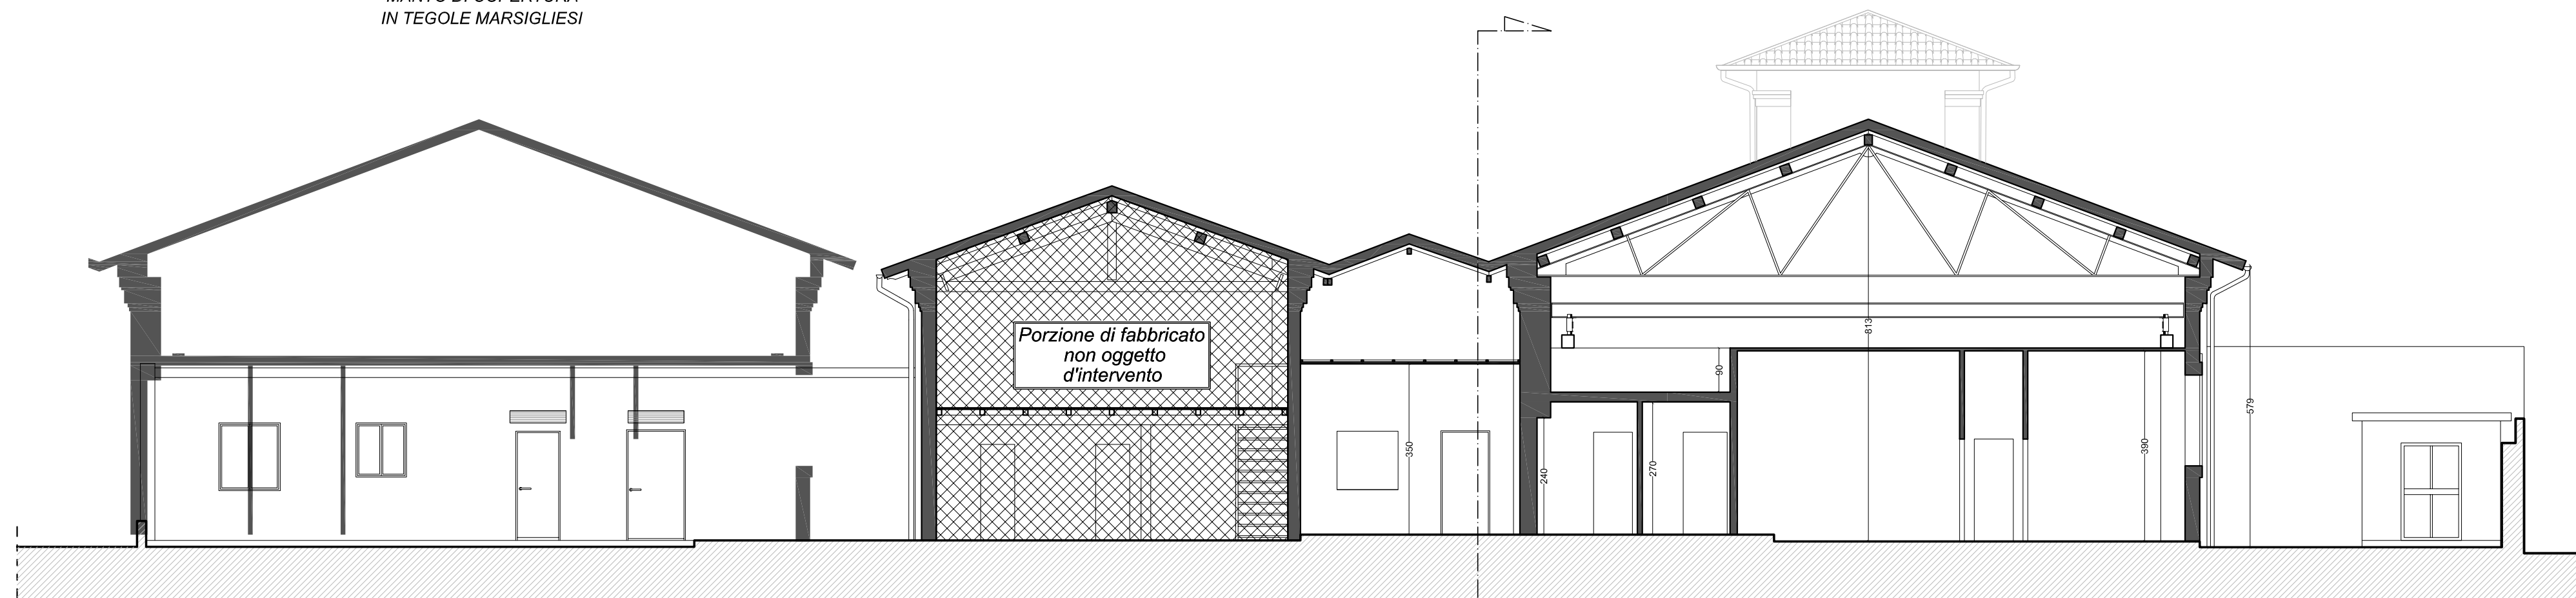


SEZIONE 2

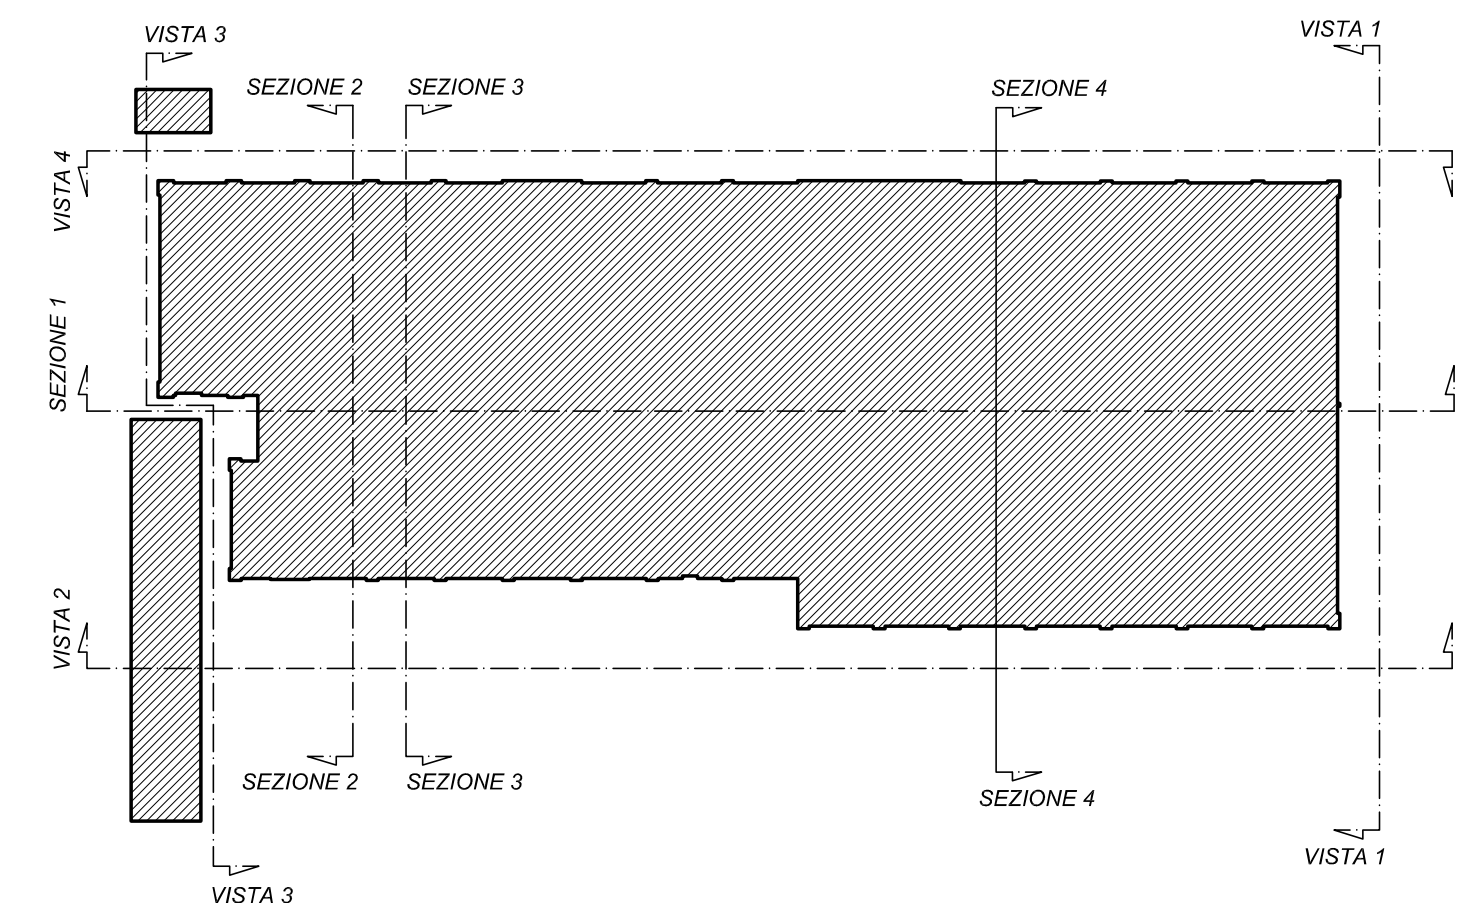


PARAPETTO DI CRISTALLO (h=110)  
POSTO A PROTEZIONE  
DEL MOTORE

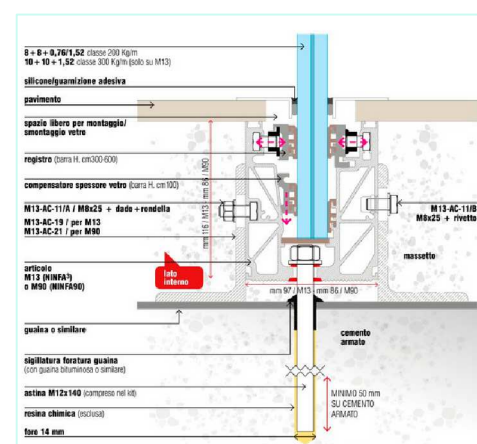

DETTAGLIO COSTRUTTIVO  
PARAPETTO IN CRISTALLO

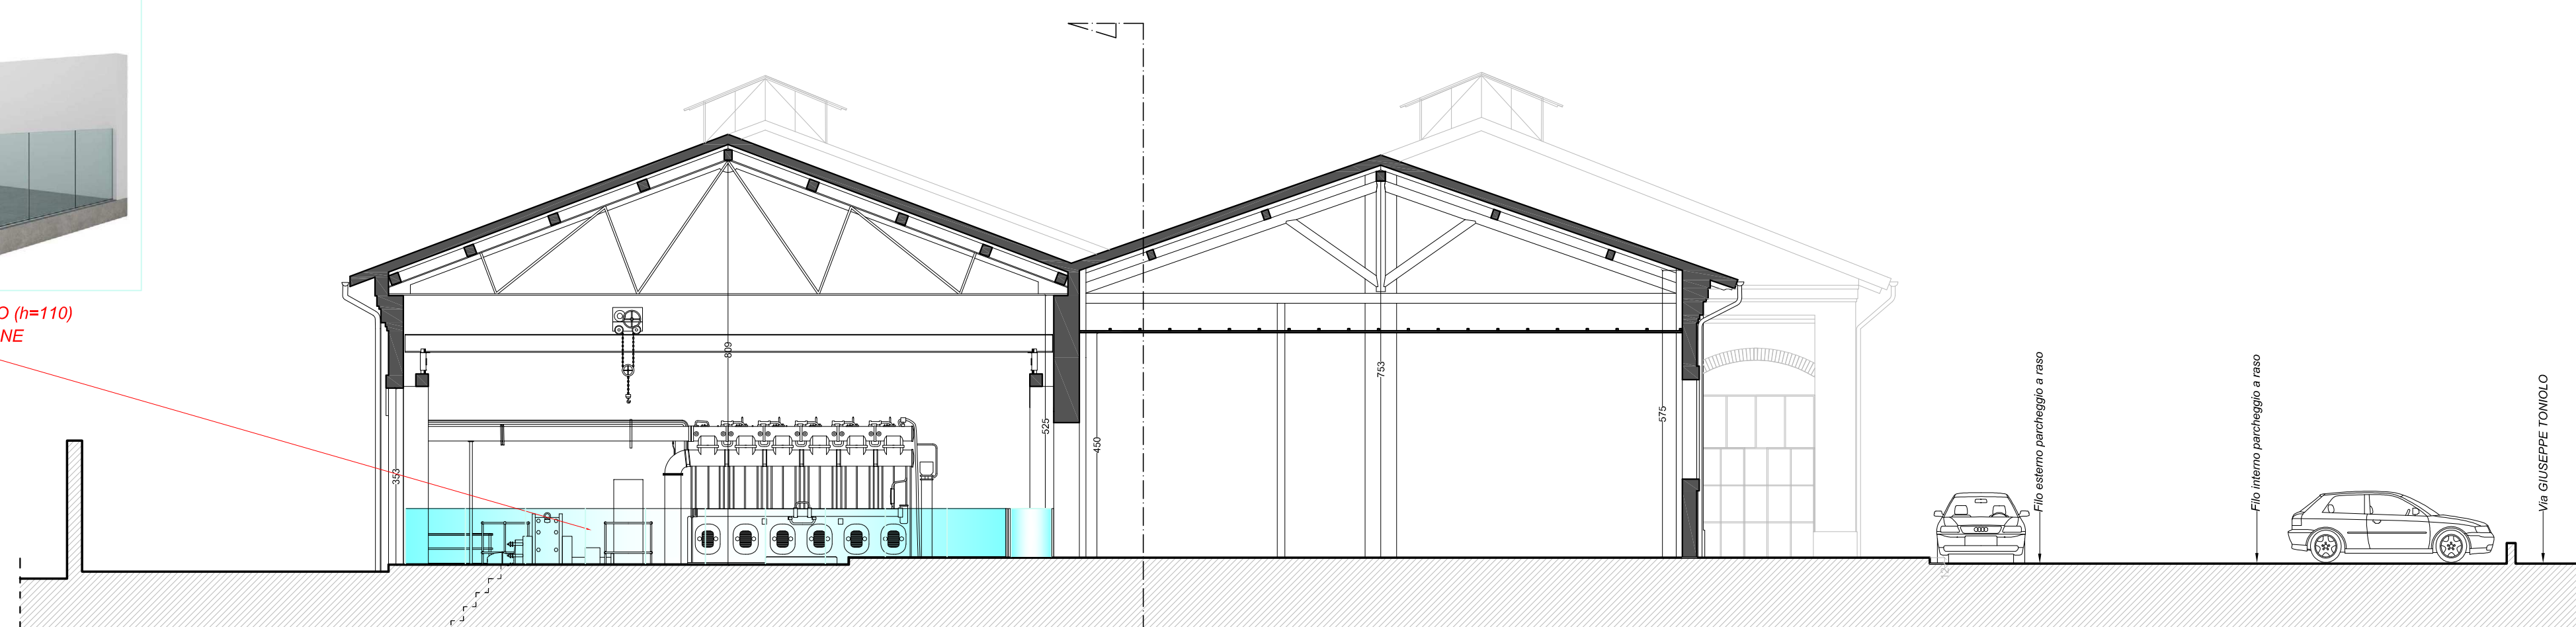

SEZIONE 3

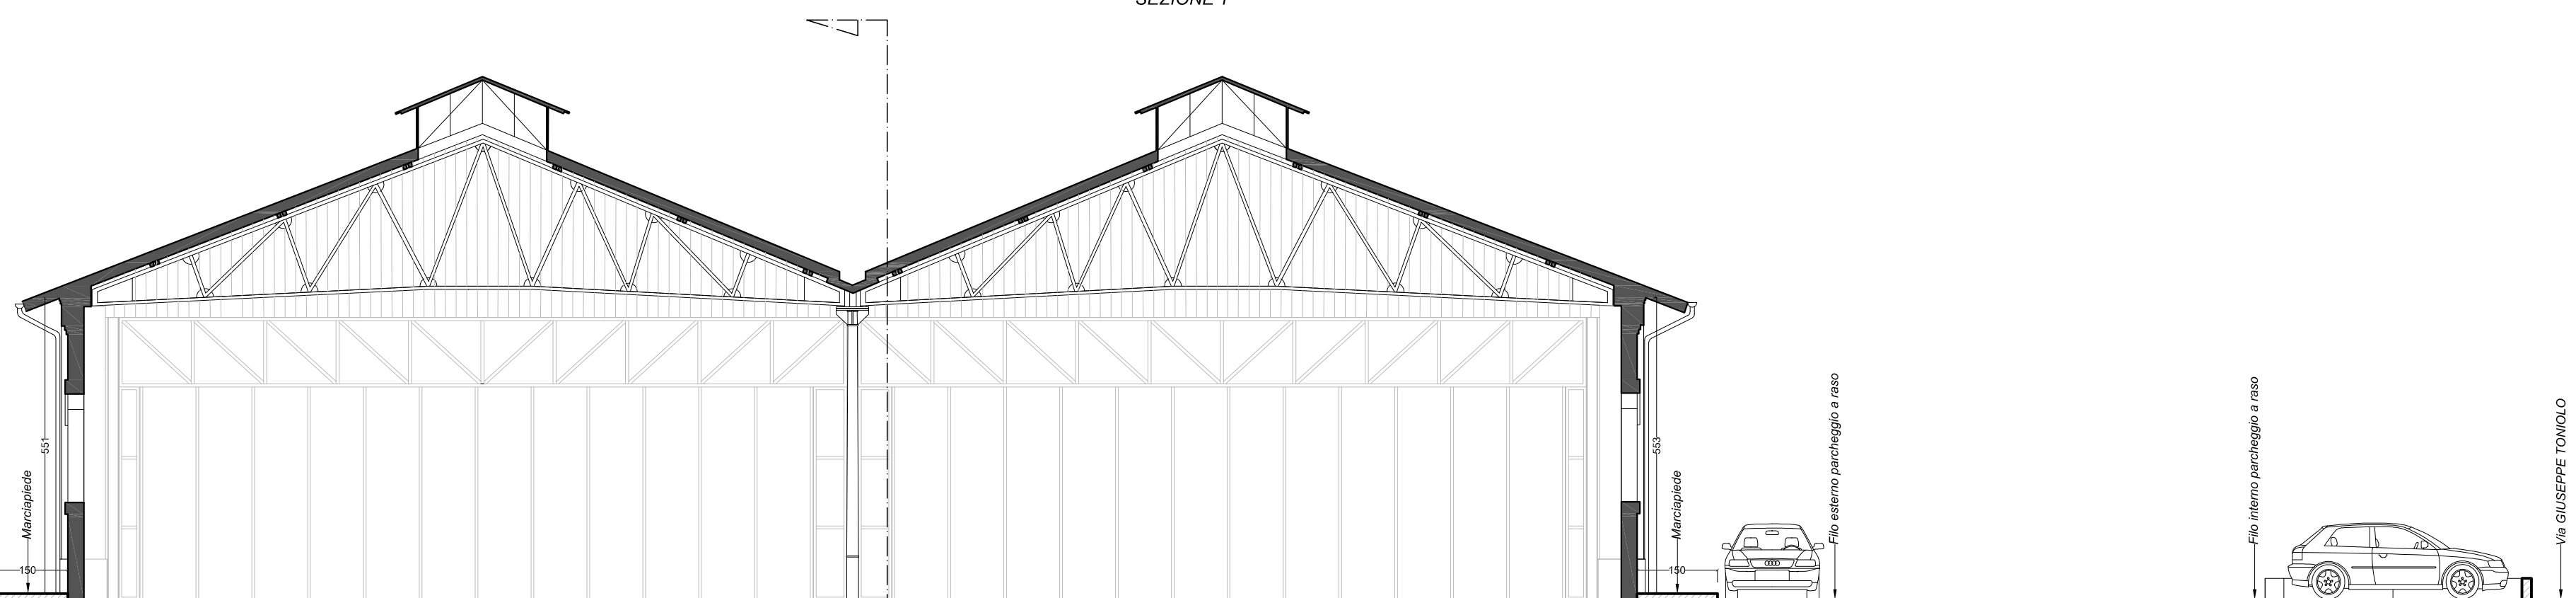

SEZIONE 4



Provincia di MASSA CARRARA  
**COMUNE DI CARRARA**

**Lavoro:**

Progetto esecutivo relativo ai lavori di riqualificazione dell'ex  
Capannone C.A.T., sito a Carrara (MS) in via Giovan Pietro,  
località Avenza, sulla proprietà individuata catastalmente al  
Foglio 81, Mappale 314.  
CUP: F81B17000260001 - CIG: Z07215E44A  
Determinazione Dirigenziale n. 332 del 29-12-2017

**Committente:**

**COMUNE DI CARRARA**  
Piazza 2 Giugno n. 1 - 54033 Carrara (MS)

**Oggetto:**

**Ex Capannone C.A.T.**

**Progetto ESECUTIVO**

**STATO DI PROGETTO**

**Sezione 1-1'** scala 1: 100  
**Sezione 2-2'** scala 1: 100  
**Sezione 3-3'** scala 1: 100  
**Sezione 4-4'** scala 1: 100

Progettista:	PierLuigi Pucci	Ingegnere	Albo degli Ingegneri di Massa Carrara n. 337A
Via Marina Vecchia, 175 - 54100 Massa (MS) Tel./Fax 0585-858224 E-mail: pierluigi.pucci@email.it			
Collaboratore:	Luciano Sella	Architetto	Albo degli Architetti di La Spezia n. 262
Data			Agosto 2018
Firma Progettista			Aggiornamento
Firma Committente			
Timbro:			Tavola:
			09E